


1 Planta Baixa - Térreo


Escala 1 : 50
Área: 66,40m²

Legenda paredes	
	Parede de alvenaria estrutural de 15 cm - Bloco 14 cm
	Parede divisória em gesso

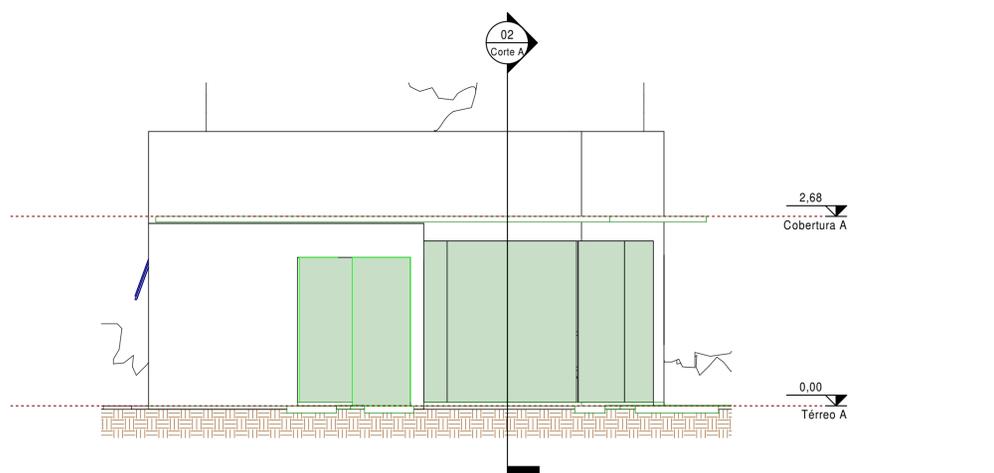


4 Elevação Rua Freio Rogério

Escala 1 : 50

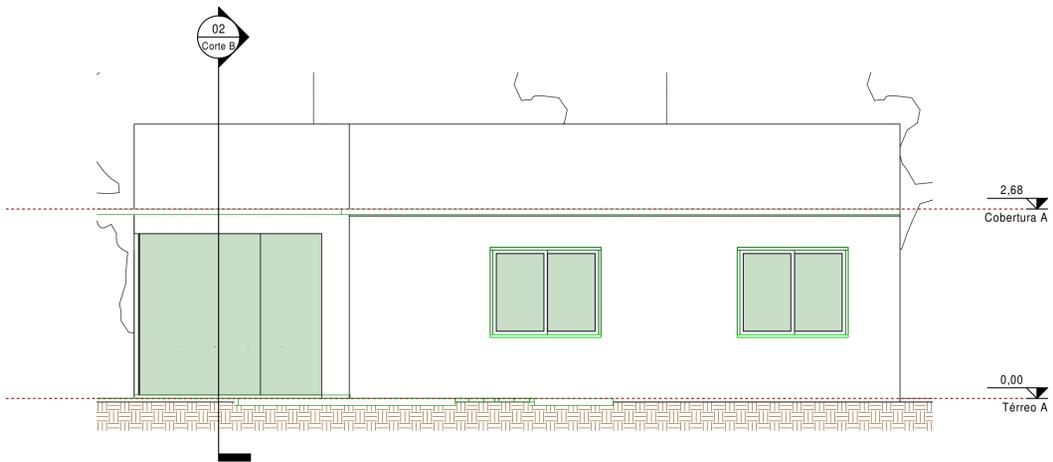


5 Elevação Rua Manoel L. Araújo

Escala 1 : 50

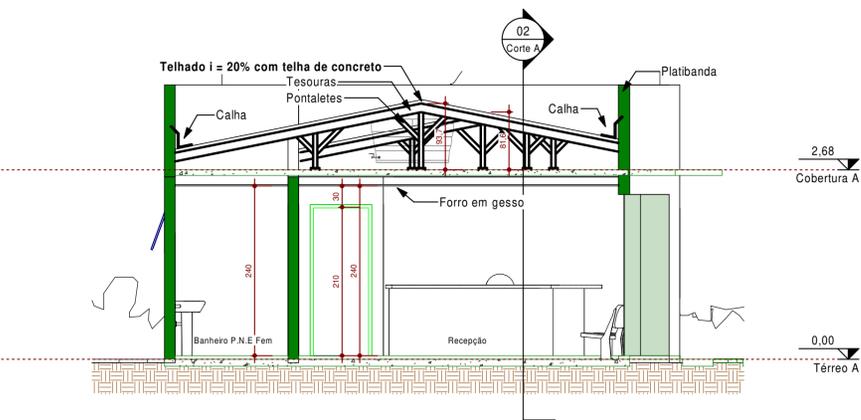

2 Corte B

Escala 1 : 50

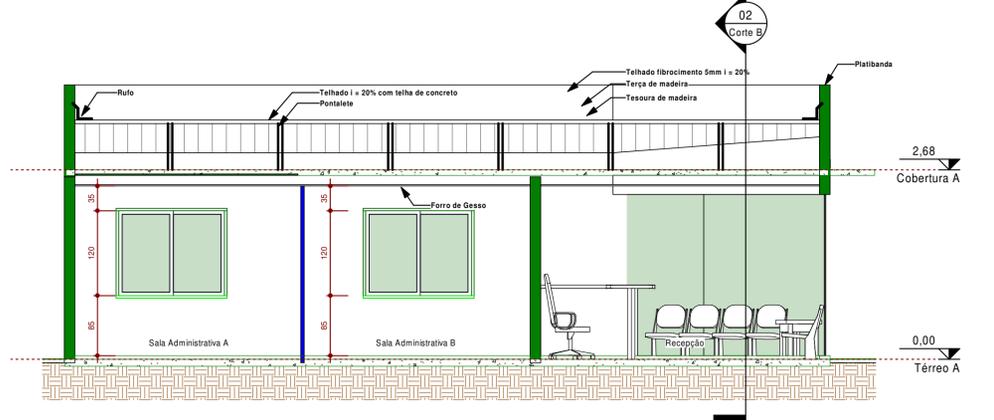

3 Corte A


Escala 1 : 50

Tabela de janela			
Família e tipo	Altura	Largura	ÁREA

Janela Basculante: 80 x 60 cm	60	160	0,96 m ²
Janela Basculante: 80 x 60 cm: 2		160	0,96 m ²
JANELA COM ESQUADRIA DE CORRER - 2 FOLHAS: 140 x 120	120	300	3,60 m ²
JANELA COM ESQUADRIA DE CORRER - 2 FOLHAS: 140 x 120: 2		300	3,60 m ²
Total geral: 4		460	4,56 m ²

Tabela de porta			
Família e tipo	Altura	Largura	Área

Porta de Abrir - 1 folha: 80 x 210 cm	210	80	10,08 m ²
Porta de Abrir - 1 folha: 80 x 210 cm: 6			10,08 m ²
PORTA DE VIDRO DE CORRER - 2 FOLHAS: 160 x 210	210	160	3,36 m ²
PORTA DE VIDRO DE CORRER - 2 FOLHAS: 160 x 210: 1			3,36 m ²
Total geral: 7			13,44 m ²

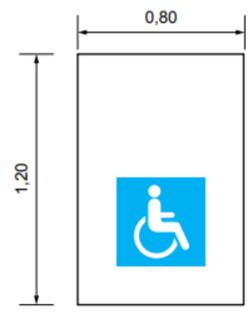

6 Sinalização do espaço P.C.R

ESPAÇO RESERVADO PARA APROVAÇÃO

ANOTAÇÕES



Prefeitura Municipal de Matos Costa
CNPJ: 83.102.566/0001-51

Bruno Regalin
Engenheiro Civil
CREA/SC 164.059-2

Prefeitura Municipal de Matos Costa
CNPJ: 83.102.566/0001-51

AUTOR PROJETO: Bruno Regalin	Engenheiro Civil CREA/SC 164.059-2	PROJ.: Arquitetônico
PROPRIETÁRIO: Prefeitura Municipal de Matos Costa		FOLHA: 02
TÍTULO: Salas para setor administrativo	USO: Público	DATA: 03/10/2019
DESCRIÇÃO: Planta Baixa - Cortes - Fachada		ESCALA: Como indicado
ENDEREÇO: RUA FREI ROGÉRIO, 96, CENTRO, MATOS COSTA/SC		DESENHO: Bruno
ARQUIVO DWG: E:\OneDrive\Documentos\Engenharia\1 CUP\Matos Costa\04 - Projeto de editais\10 Departamento Saúde - Terreno UBS\Ampliação UBS.rvt		