



② PLANTA BAIXA - PASSARELA
ESCALA 1/75

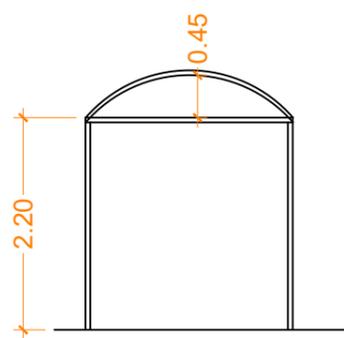

③ CORTE - PASSARELA
ESCALA 1/75

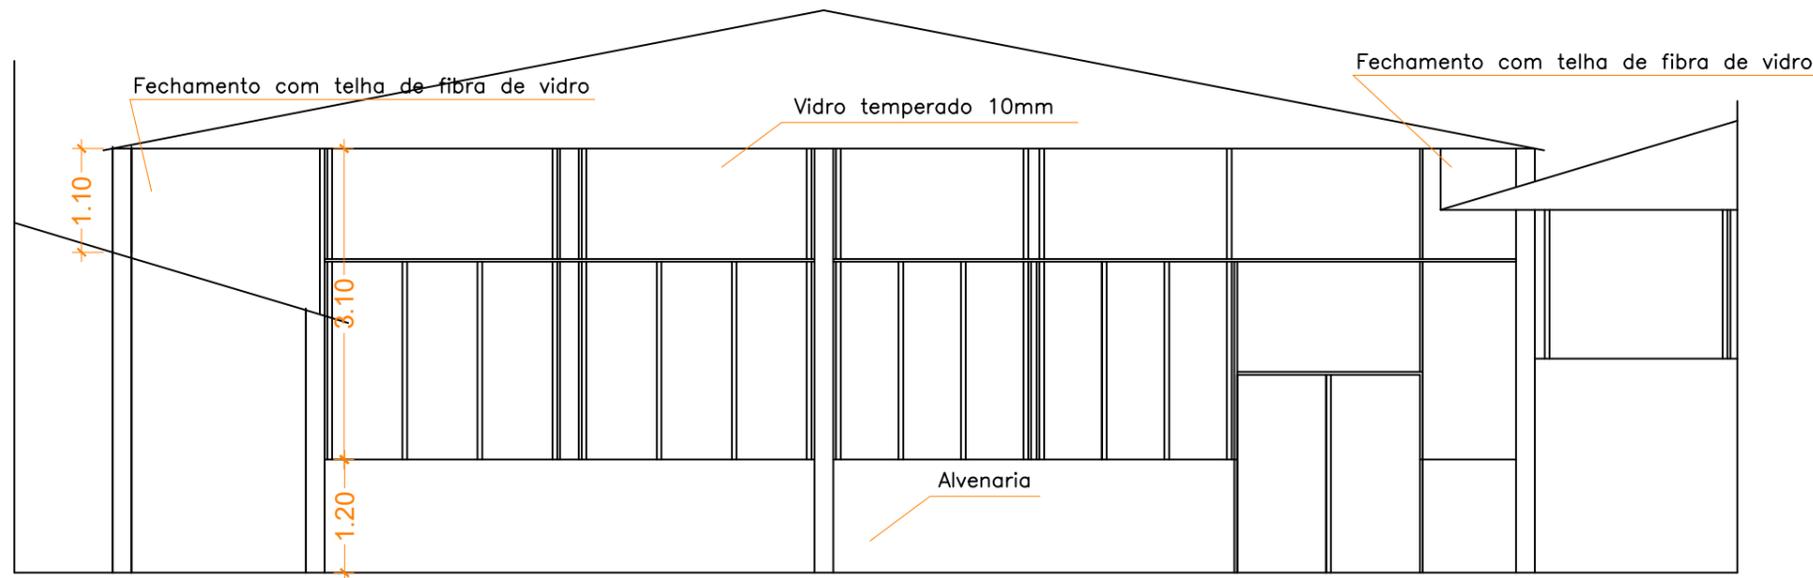

① ELEVAÇÃO FRONTAL - INSTALAÇÃO DE VIDROS
ESCALA 1/75



ESTADO DE SANTA CATARINA
MUNICÍPIO DE MATOS COSTA

Rua Manoel Lourenço de Araújo, nº 137, Centro - cep 89.420-000
CNPJ 83.102.566/0001-51 - Fone (49) 3572 1111 - 3572 1121
email: prefeitura@matoscosta.sc.gov.br - engenharia@matoscosta.sc.gov.br

PROJETO ARQUITETÔNICO

OBRA:
Escola Ana Maria de Paula

PROPRIETÁRIO:
PREFEITURA MUNICIPAL DE MATOS COSTA

PRANCHA N.º
01-01

ENDEREÇO:
RUA 7 DE SETEMBRO, SN, CENTRO, MATOS COSTA-SC

ASSINATURA: _____

REFERÊNCIAS:
**PLANTA BAIXA
ELEV. FRONTAL**

ESCALAS:
INDICADA

RESPONSÁVEL TÉCNICO/DESENHO:
TAILANE APARECIDA RIBEIRO
ENGENHEIRA CIVIL
CREA SC nº. 163555-0

ÁREA:
Var.

DATA:
OUTUBRO/2021

ASSINATURA: _____