




A
01
CORTE BB
1/50

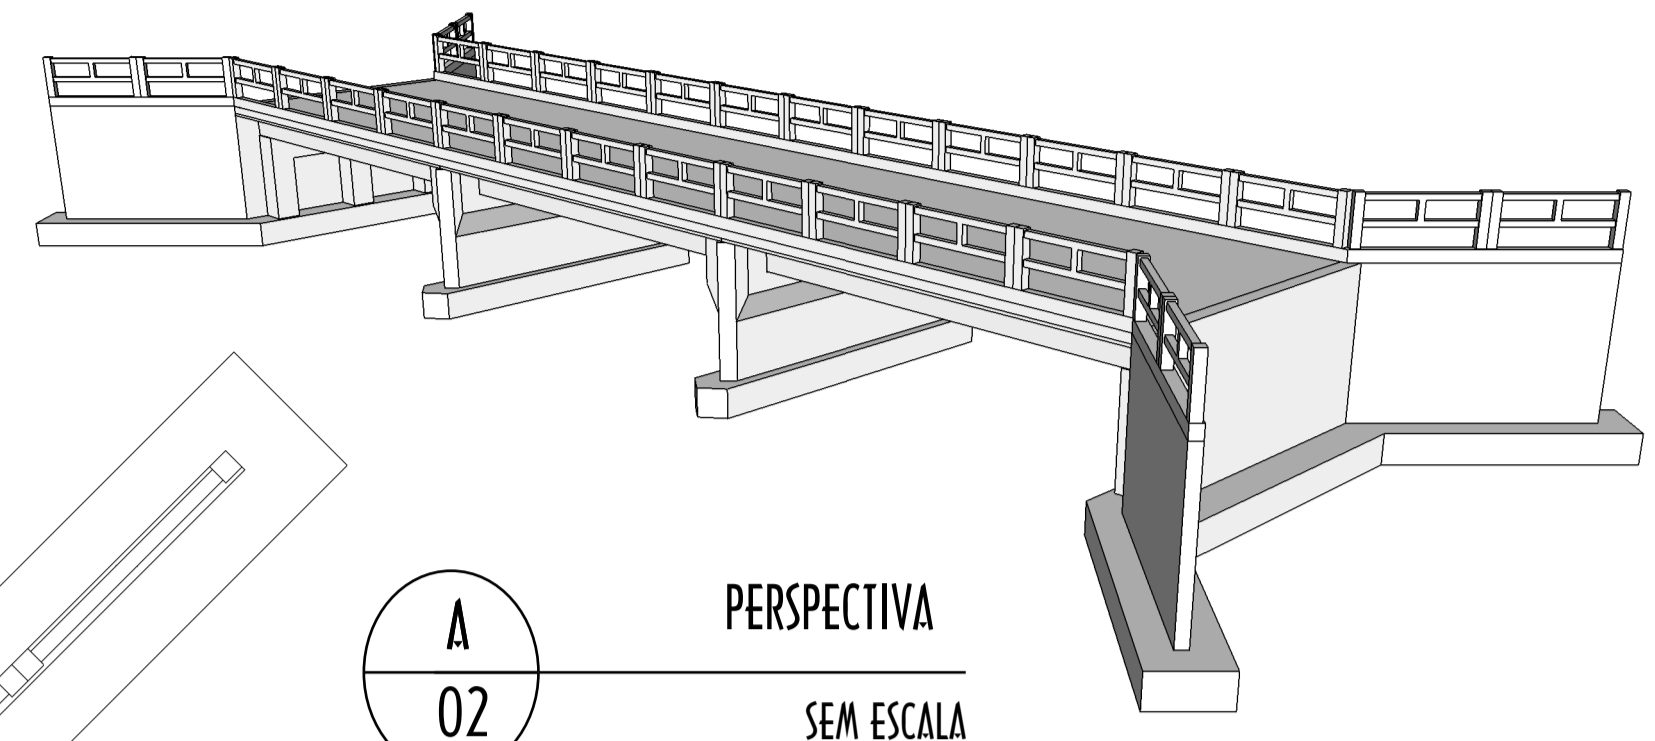


A
02
PERSPECTIVA
SEM ESCALA

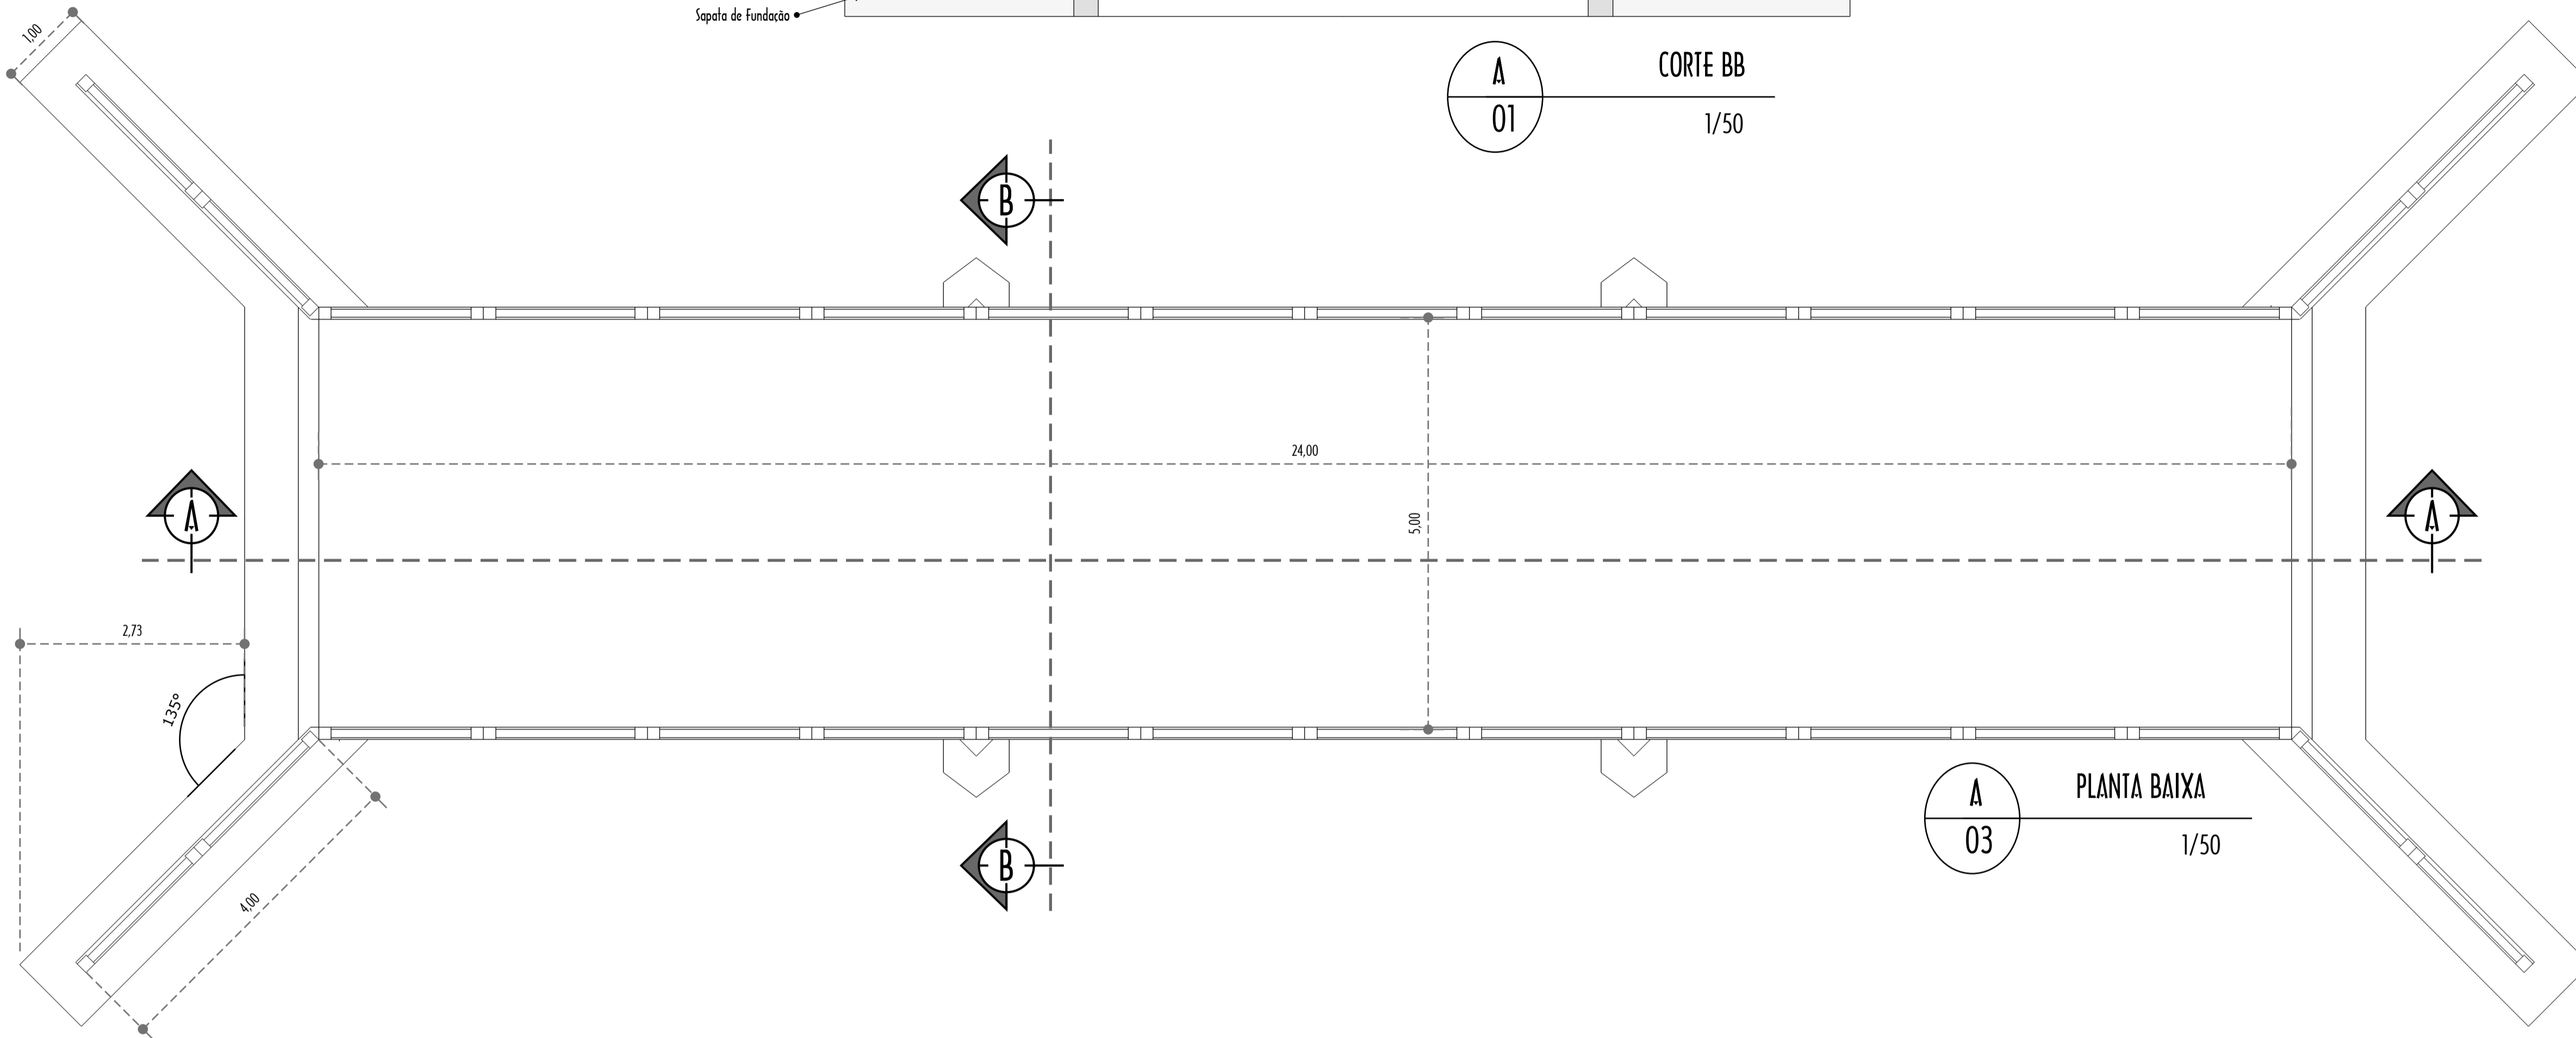

A
03
PLANTA BAIXA
1/50

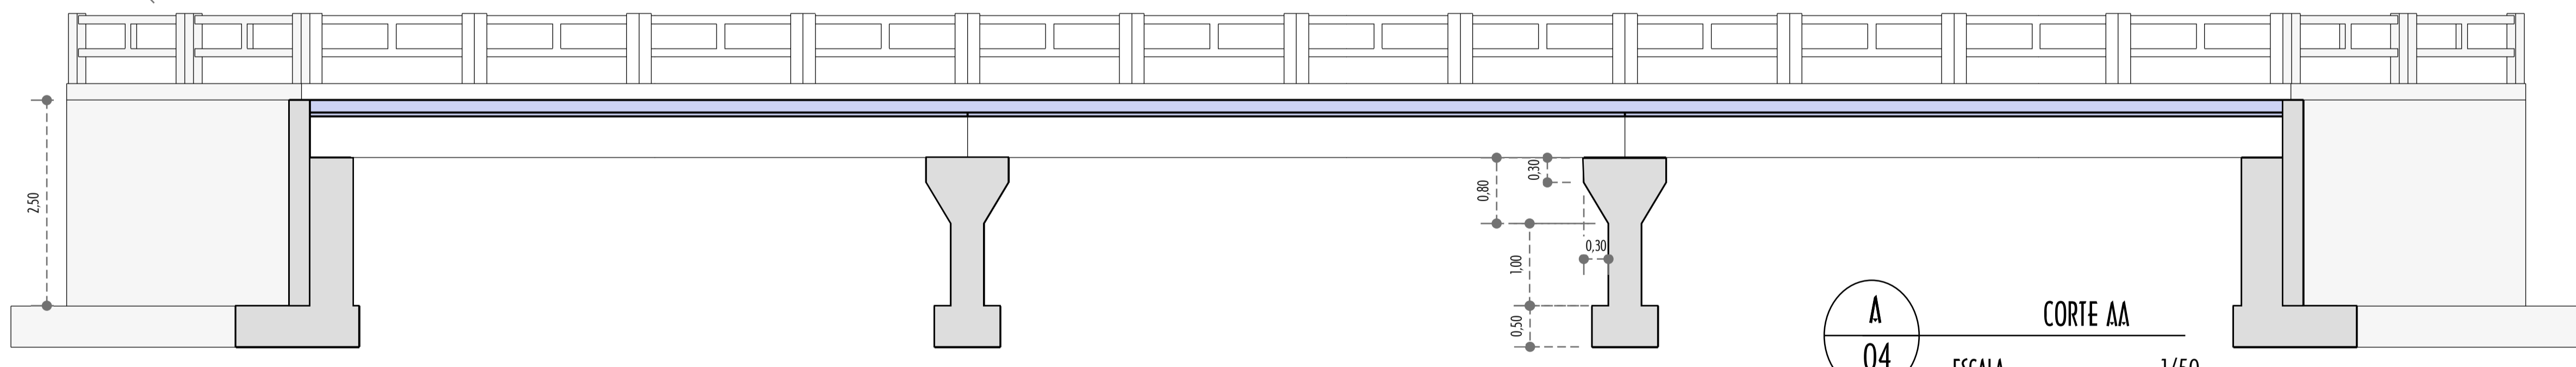

A
04
CORTE AA
ESCALA 1/50

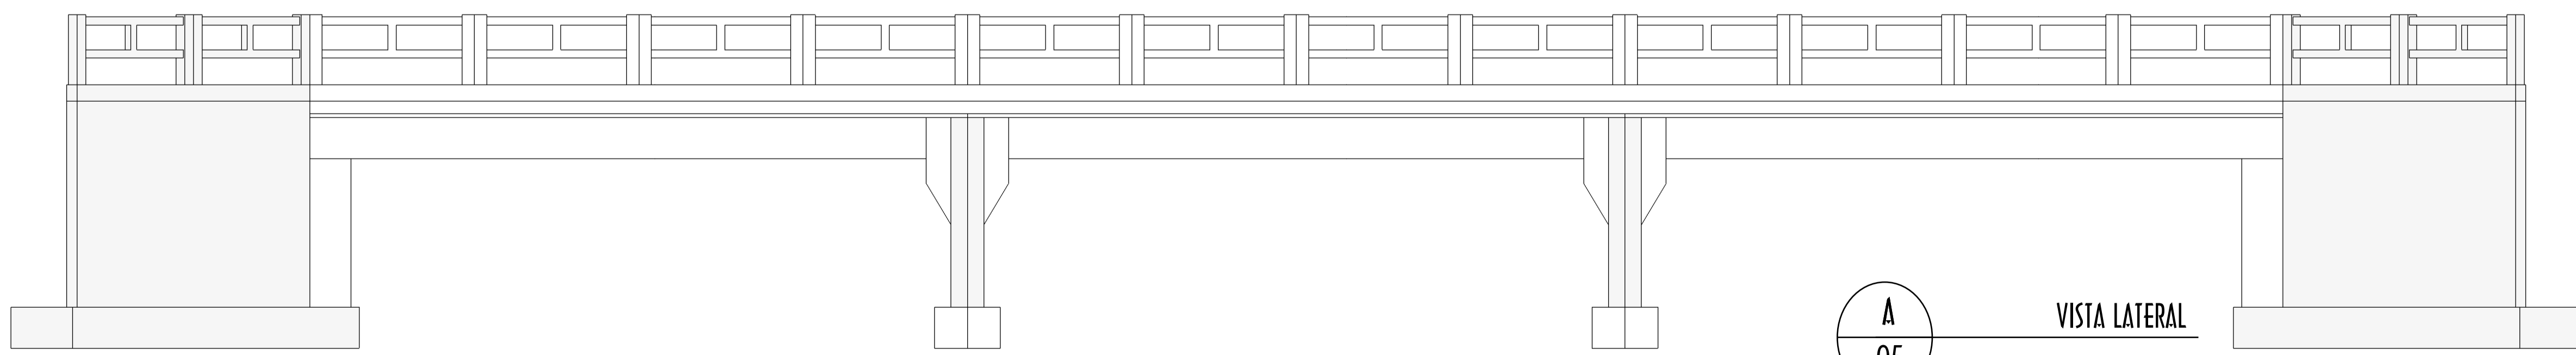

A
05
VISTA LATERAL
ESCALA 1/50

ESPAÇO RESERVADO À APROVAÇÃO

ABRIL 2015

OBRA/SERVICO:	PONTE SOBRE O RIO PRETO
ENDEREÇO:	LOCALIDADE RIO PRETO / MATOS COSTA SC
TÍTULO:	ARQUITETÔNICO PLANTA BAIXA, CORTE AA, CORTE BB, PERSPECTIVA
PROPRIETÁRIO:	PREFEITURA MUNICIPAL DE MATOS COSTA SC
PROJETO/EXECUÇÃO:	TIAGO MENEGASSO ENGENHEIRO CIVIL CREA PR -130899/D VISTO SC - 120228 - 0

	ESCALA:	PRANCHA:
	INDICADA	ARQ -- 01/1