




Planta Baixa
Escala 1/50
Área: 260,00m²

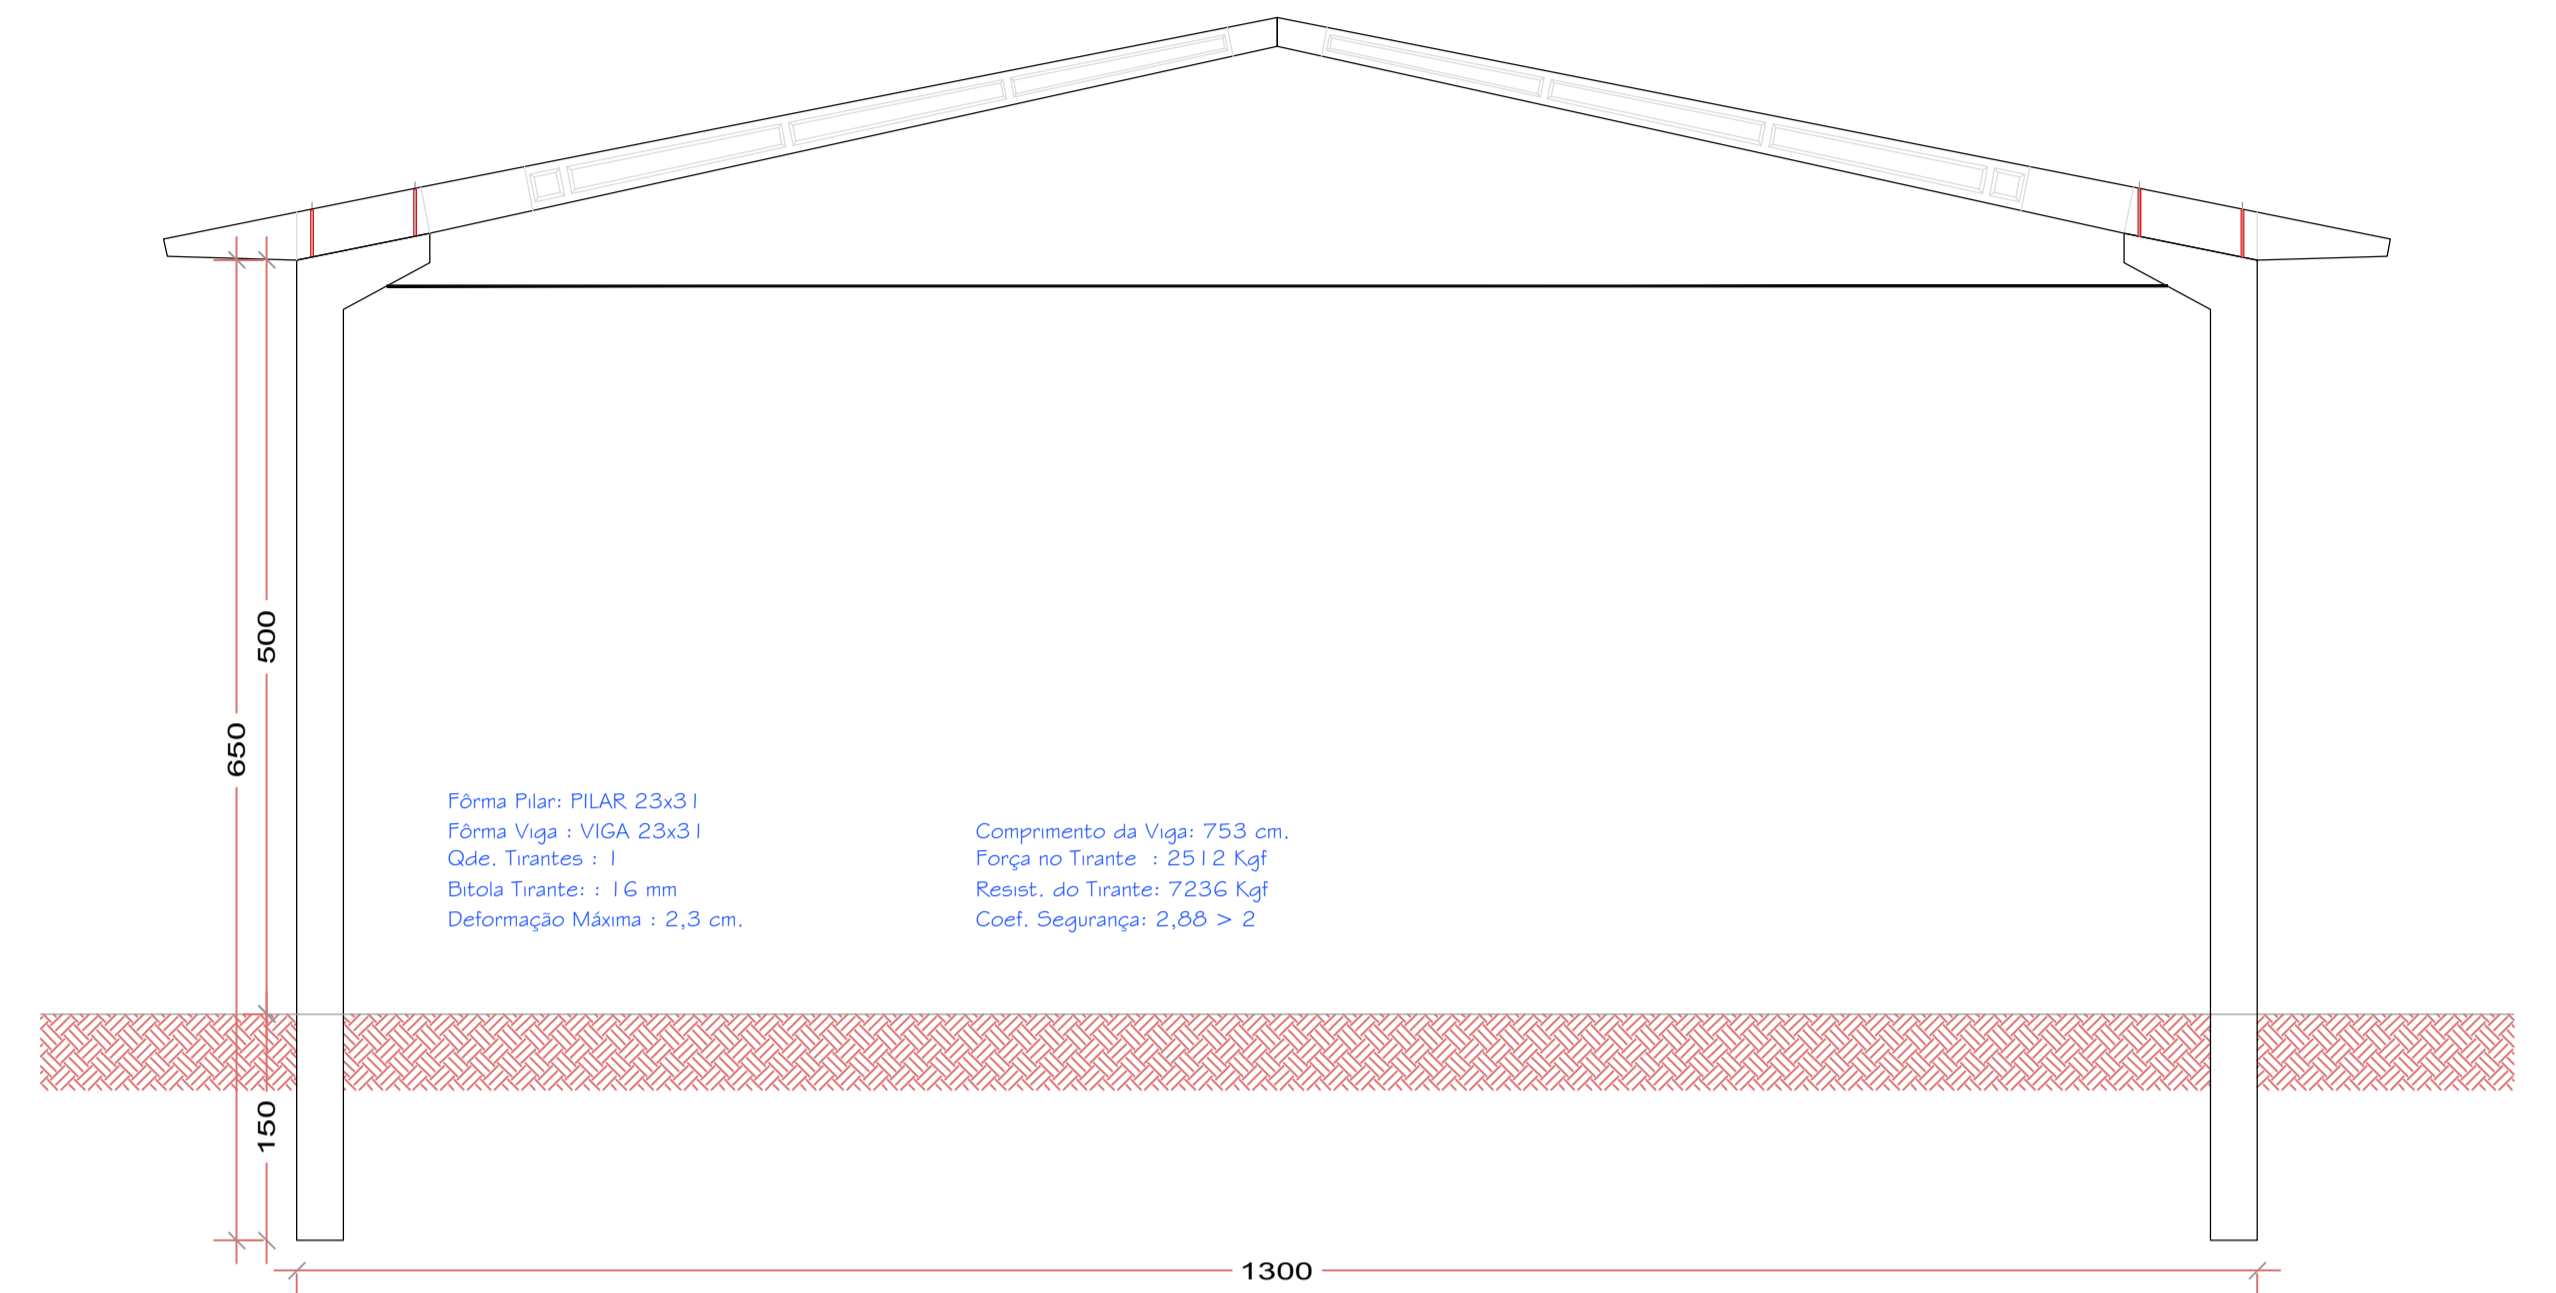

Corte Transversal
Escala 1/50

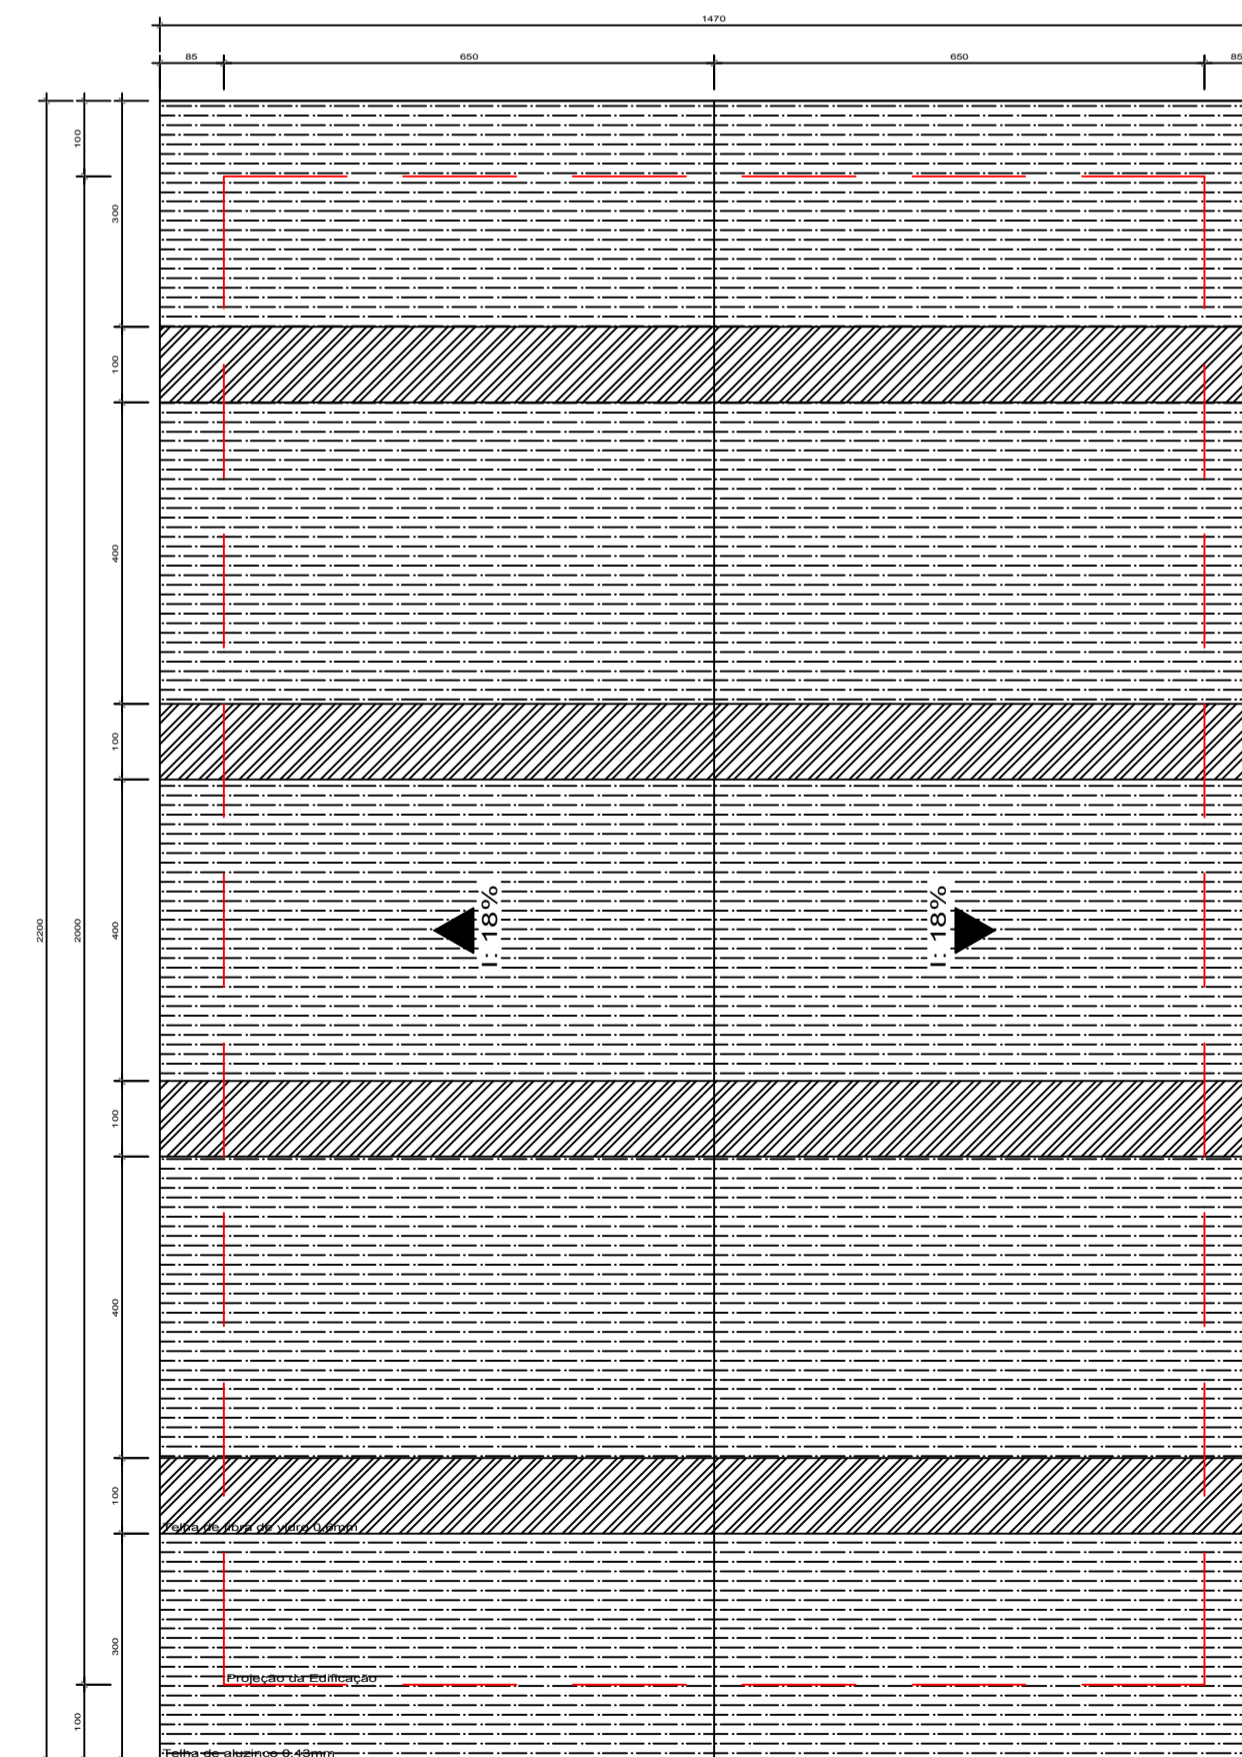

Cobertura
Escala 1/100

ANOTAÇÕES	
 Prefeitura Municipal de Matos Costa CNPJ: 83.102.566/0001-51	
TAILANE AP. RIBEIRO ENGENHEIRA CIVIL CREA-SC - 163555-0	
PREFEITURA MUNICIPAL DE MATOS COSTA CNPJ: 83.102.566/0001-51	
AUTOR PROJETO: BRUNO REGALIN	PROJ.: EDIFICAÇÃO
PROPRIETÁRIO: PREFEITURA MUNICIPAL DE MATOS COSTA	FOLHA: 01
OBRA: CONSTRUÇÃO DE ÁREA COBERTA NO CEI SEMENTINHA DO SABER	DATA: NOVEMBRO/2019
DESCRIÇÃO: PROJETO ARQUITETÔNICO COBERTURA	ESCALA: INDICADA
ENDEREÇO: RUA PRUDENTE DE MORAIS, JARDIM ITÁLIA, MATOS COSTA - SC	DESENHO: BRUNO
ARQUIVO DWG: Cobertura CEI Sementinha do Saber.dwg	