



3 **Modelo Estrutural**
Escala

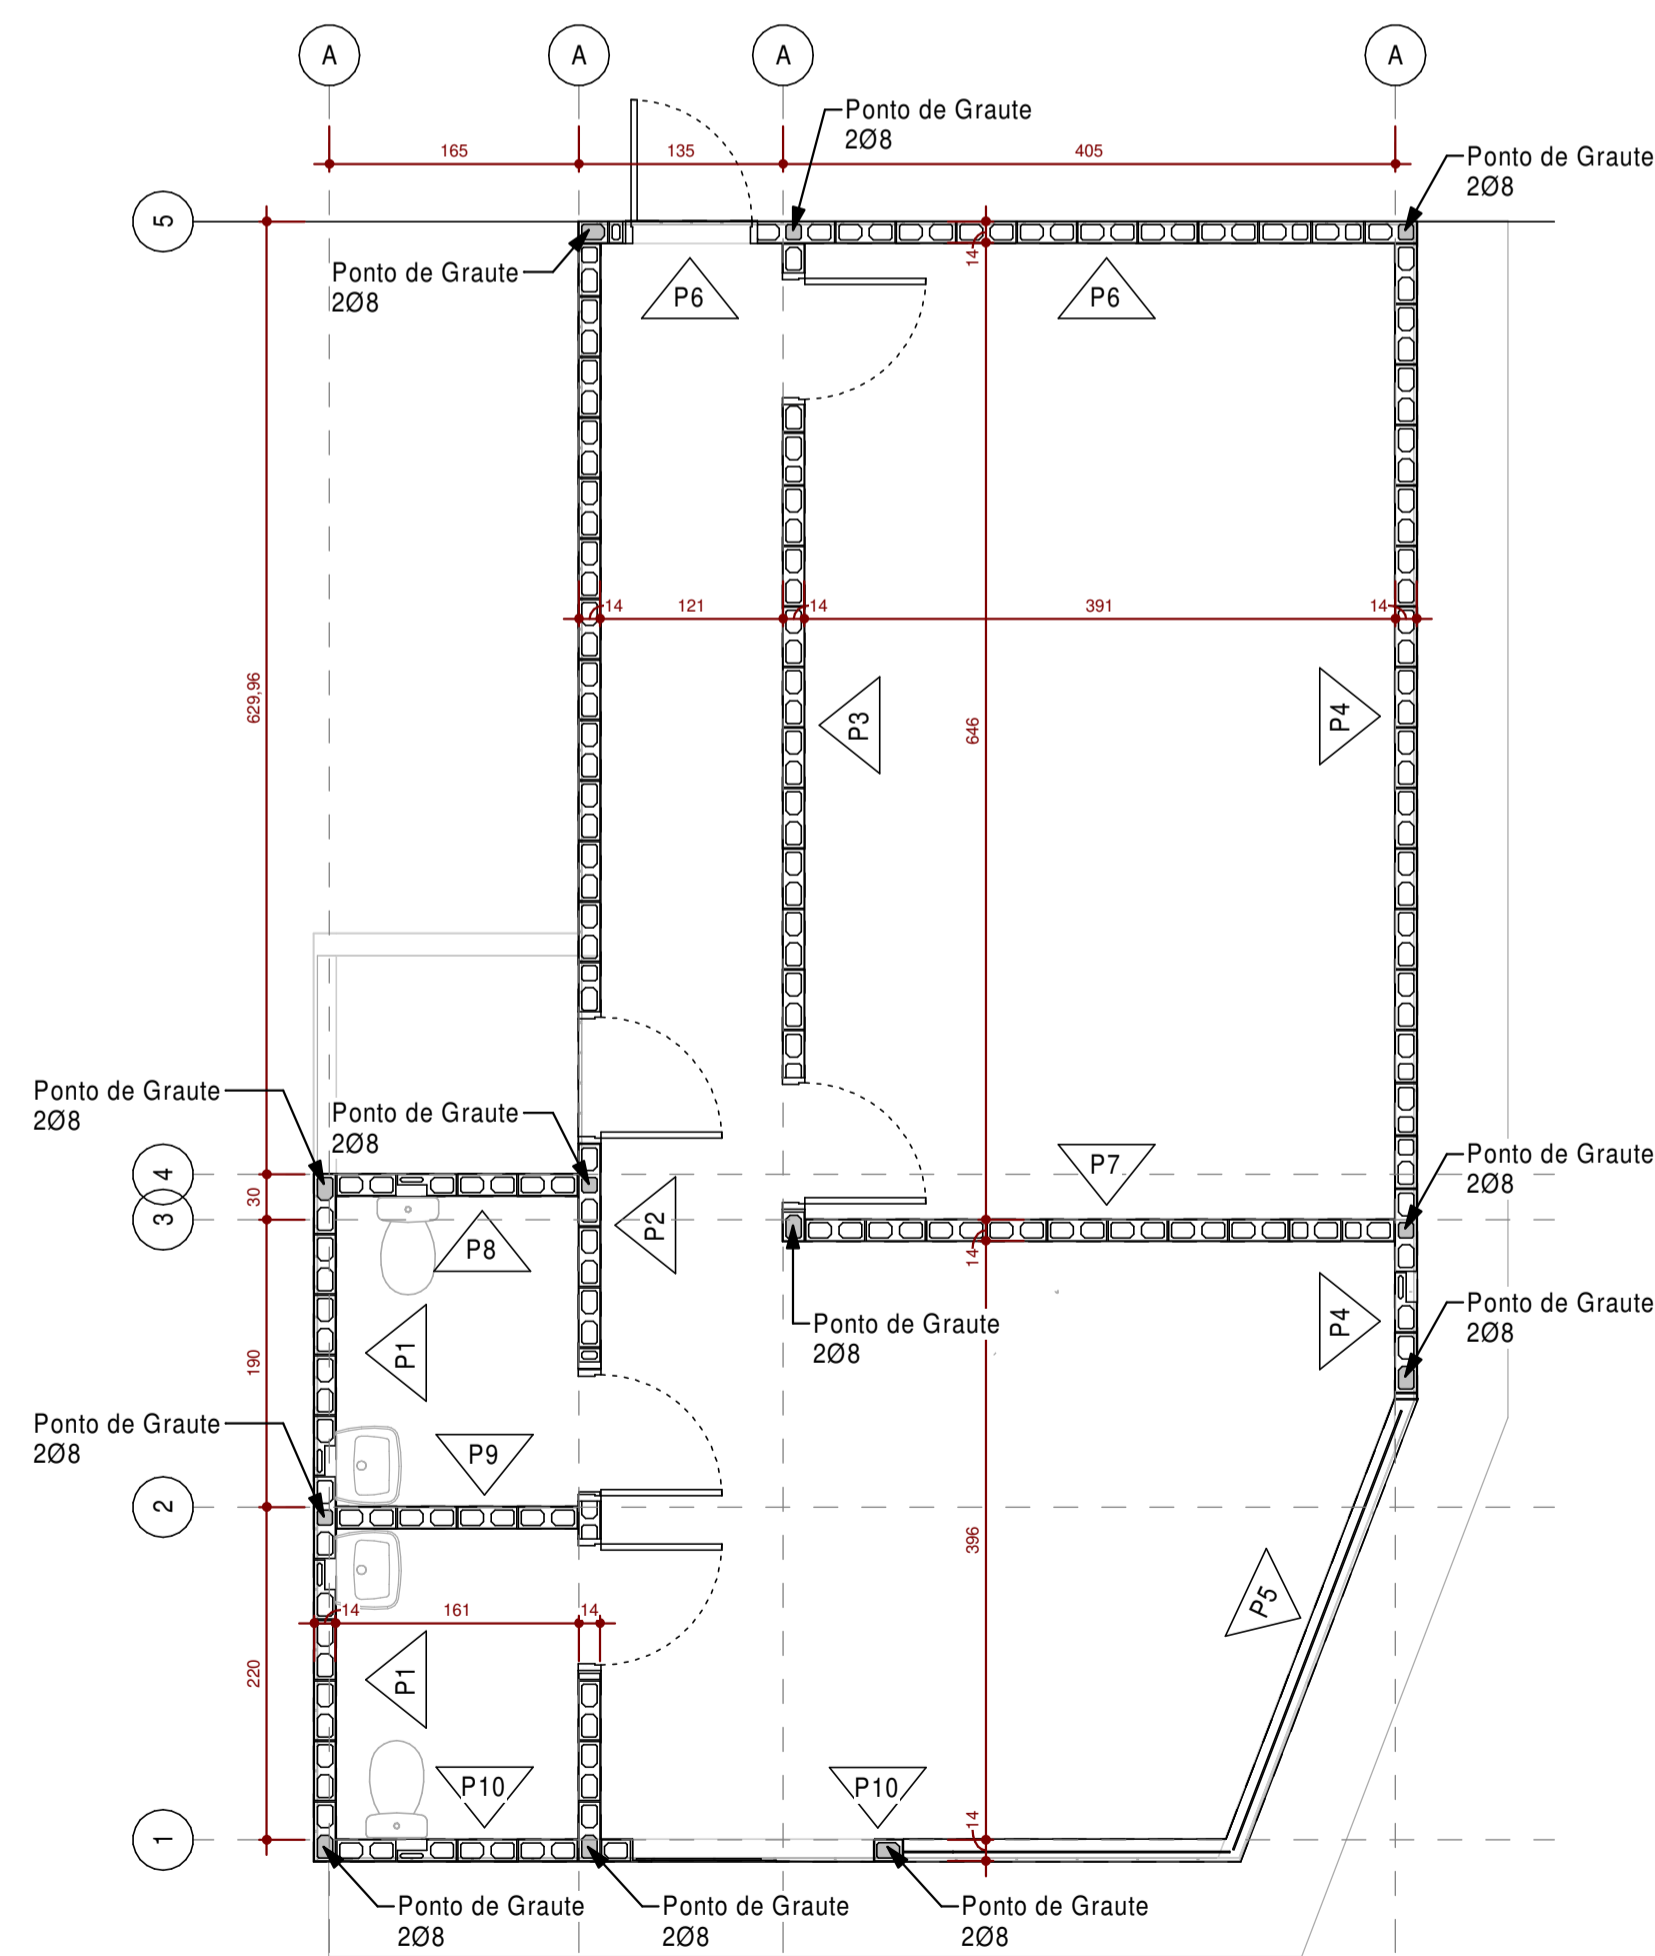

1 **Planta Baixa - Térreo**
Escala 1 : 50

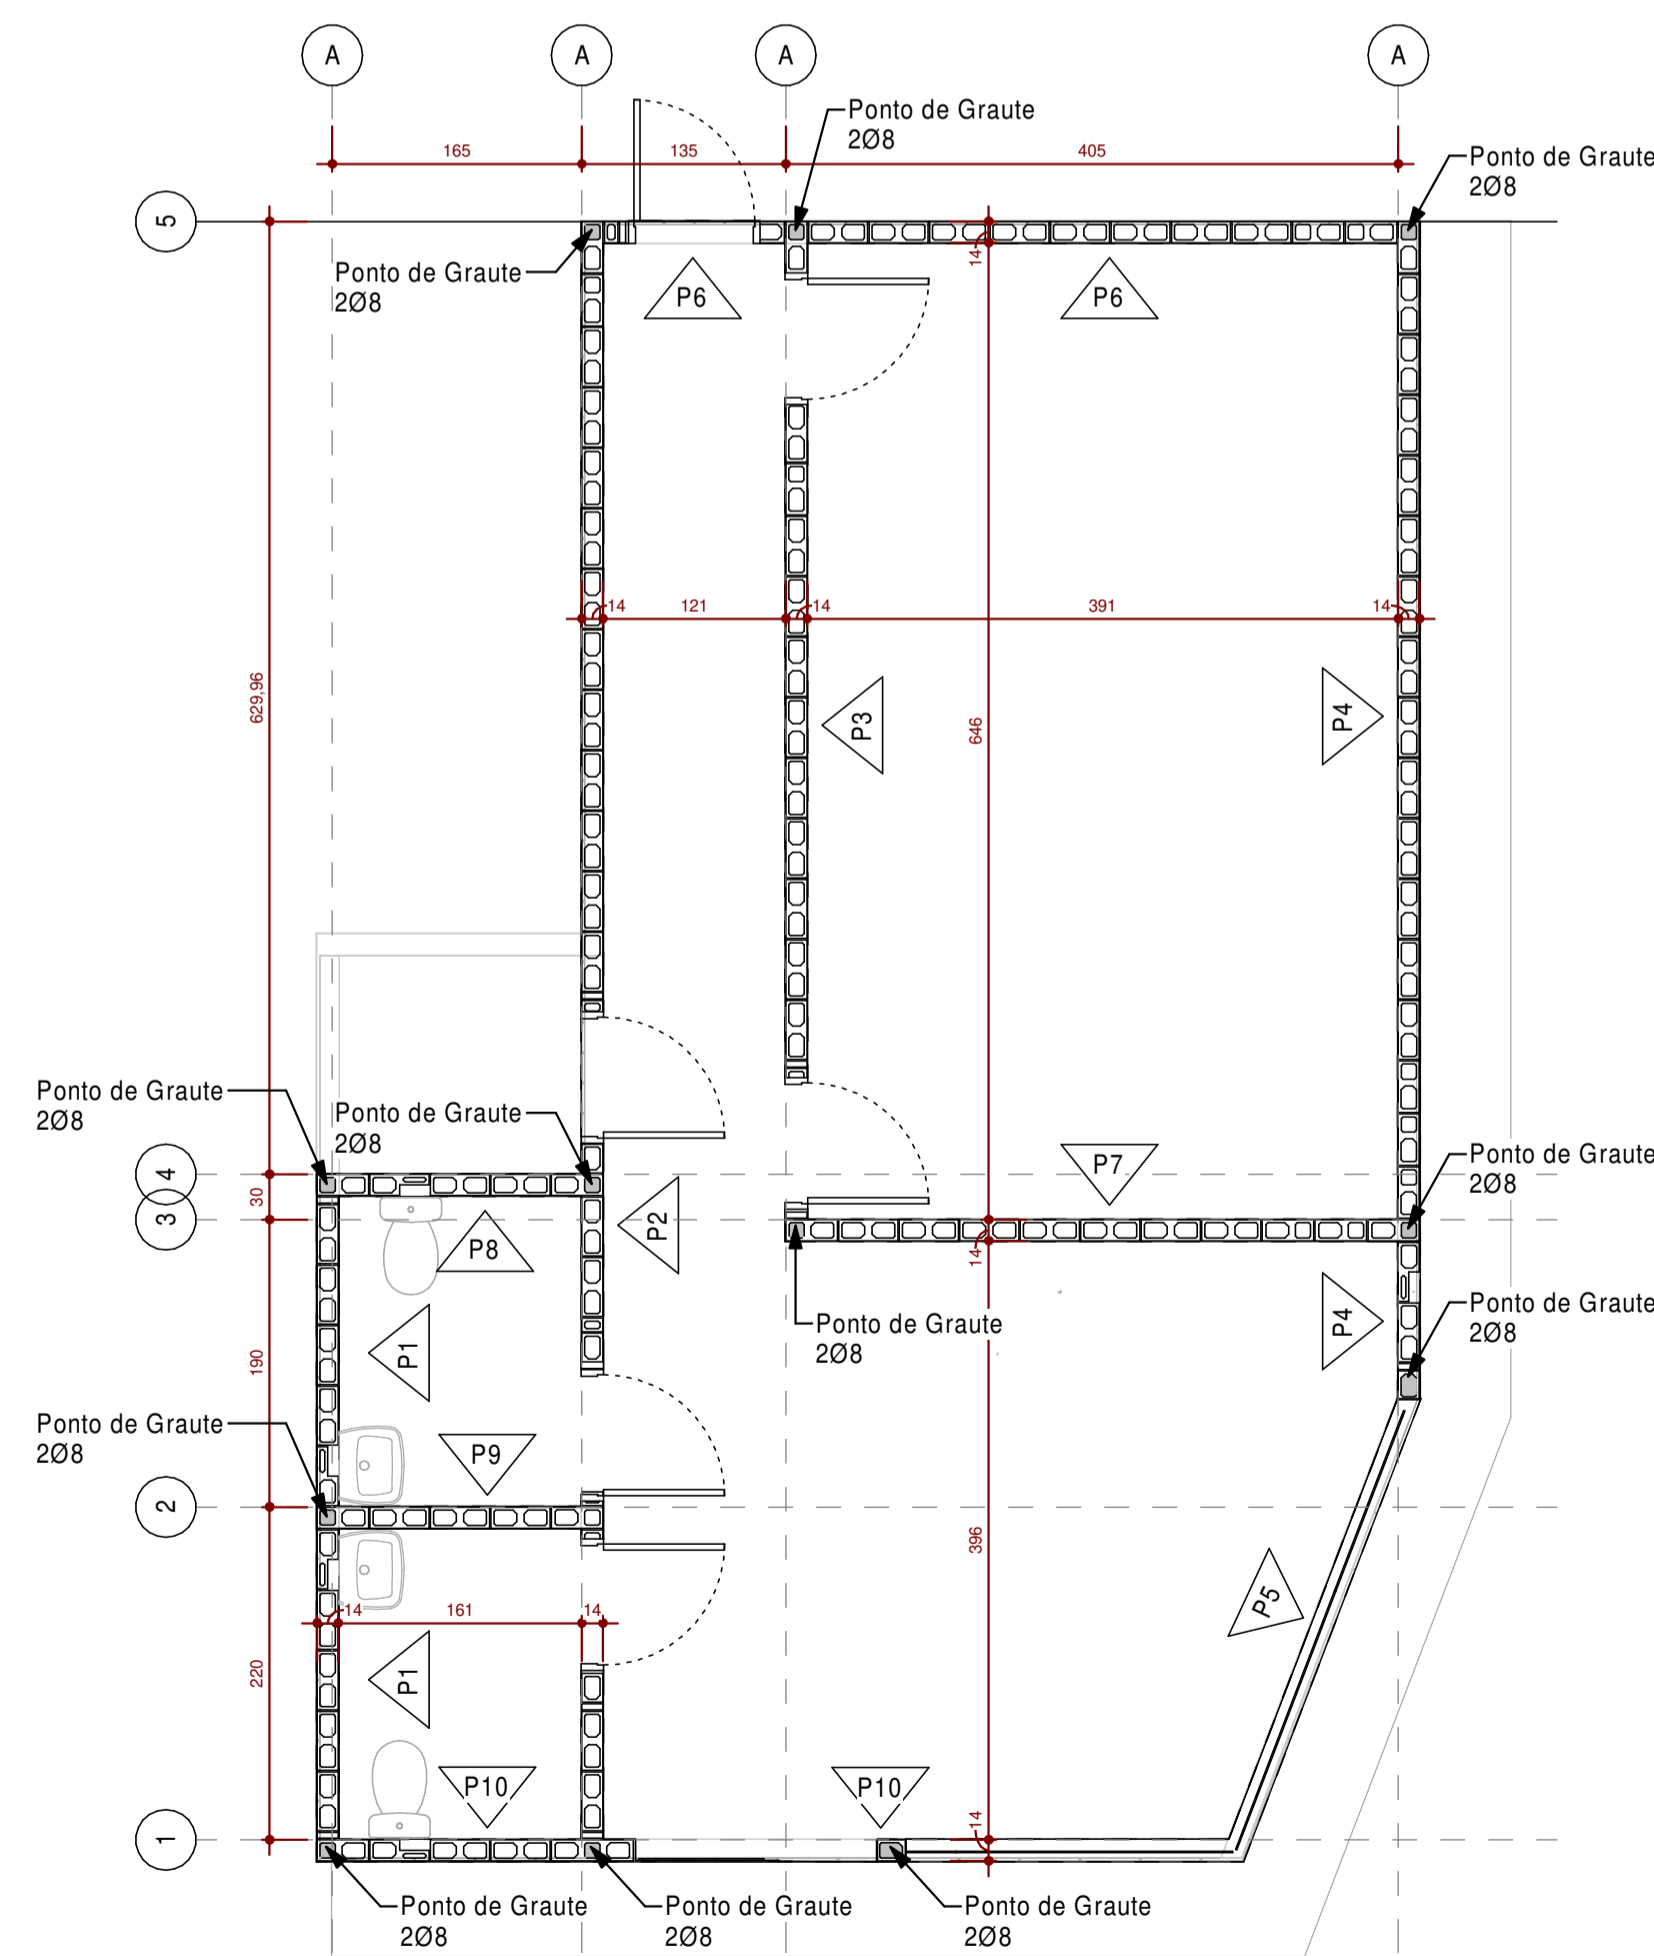

2 **Planta Baixa - Térreo**
Escala 1 : 50

ESPAÇO RESERVADO PARA APROVAÇÃO

ANOTAÇÕES



Prefeitura Municipal de Matos Costa
CNPJ: 83.102.566/0001-51

Bruno Regalin
Engenheiro Civil
CREA/SC 164.059-2

Prefeitura Municipal de Matos Costa
CNPJ: 83.102.566/0001-51

| | | |
|---|---------------------------------------|------------------------------|
| AUTOR PROJETO: Bruno Regalin | Engenheiro Civil CREA/SC 164.059-2 | PROJ.: Projeto Estrutural |
| PROPRIETÁRIO: Prefeitura Municipal de Matos Costa | | FOLHA: 05 |
| TÍTULO: Salas para setor administrativo | USO: Pública | DATA: 03/10/2019 |
| DESCRIÇÃO: Primeira e segunda fiada | | ESCALA: 1 : 50 |
| ENDEREÇO: RUA FREI ROGÉRIO, 96, CENTRO, MATOS COSTA/SC | | DESENHO: Bruno |
| ARQUIVO DWG: E:\OneDrive\Documentos\Engenharia\1 CUP\Matos Costa\04 - Projeto de editais\10 Departamento Saúde - Terreno UBS\Ampliação UBS.rvt | | |