




1 PLANTA BAIXA - BANHEIROS
ESCALA 1/50

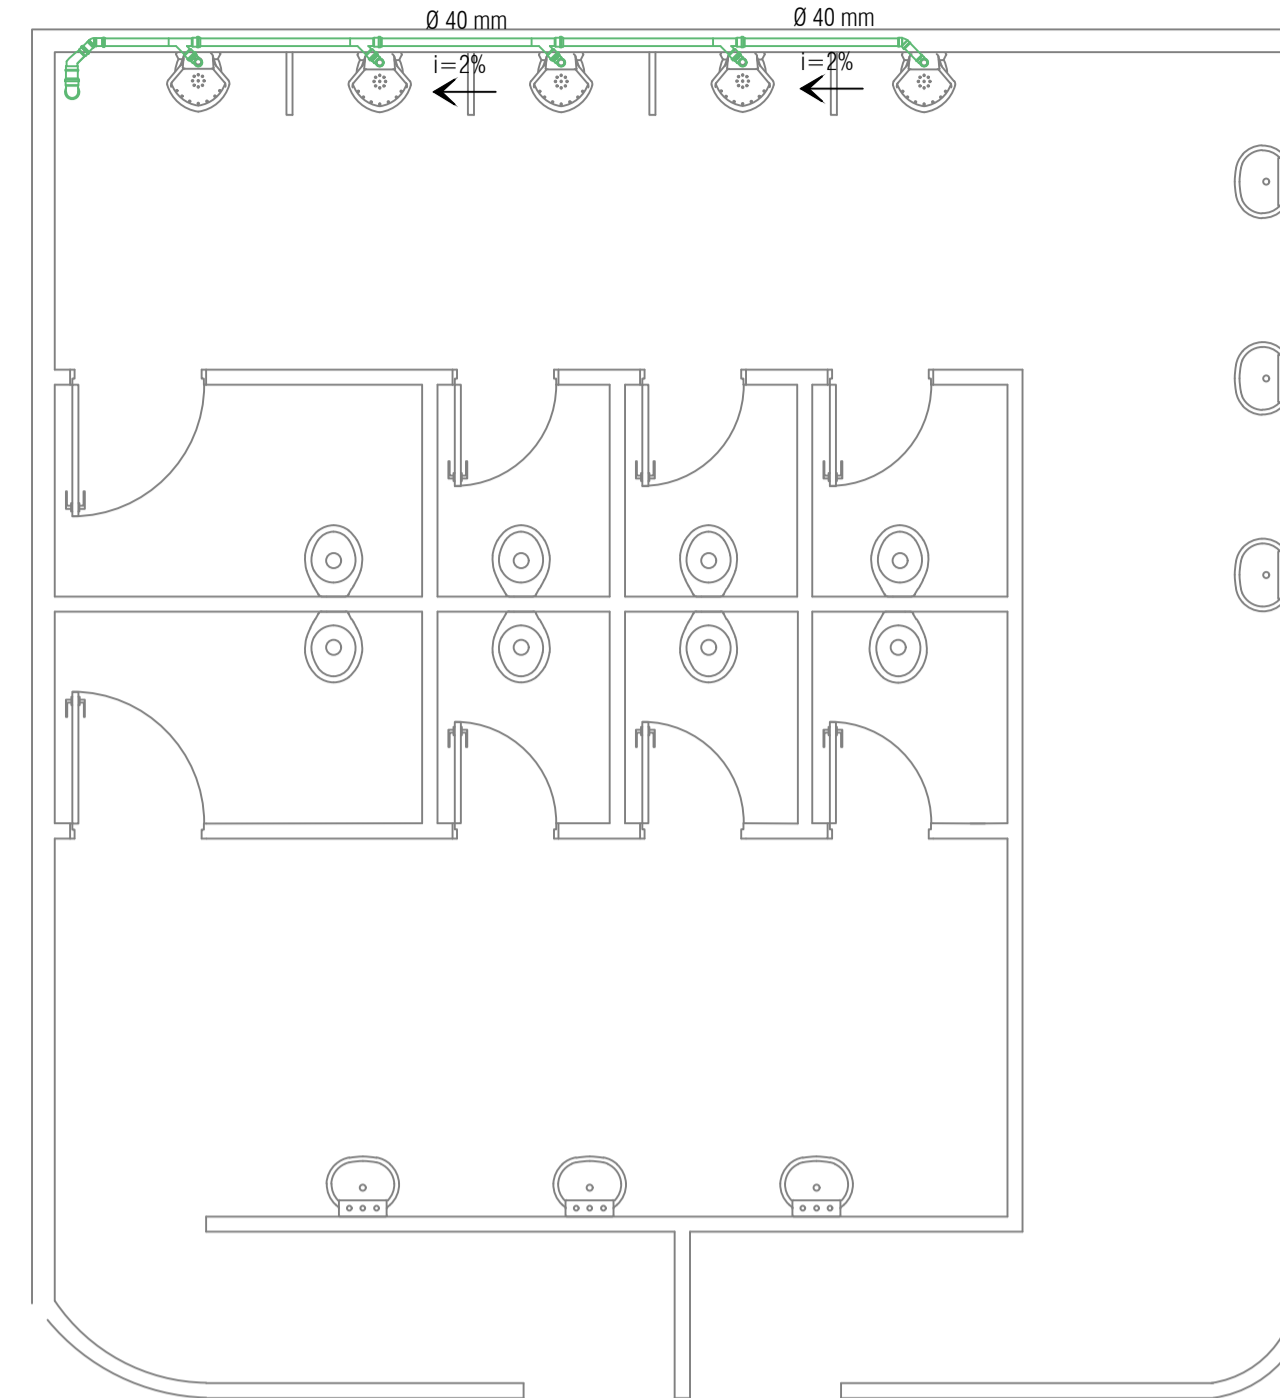

2 PLANTA BAIXA - ESGOTO
ESCALA 1/50

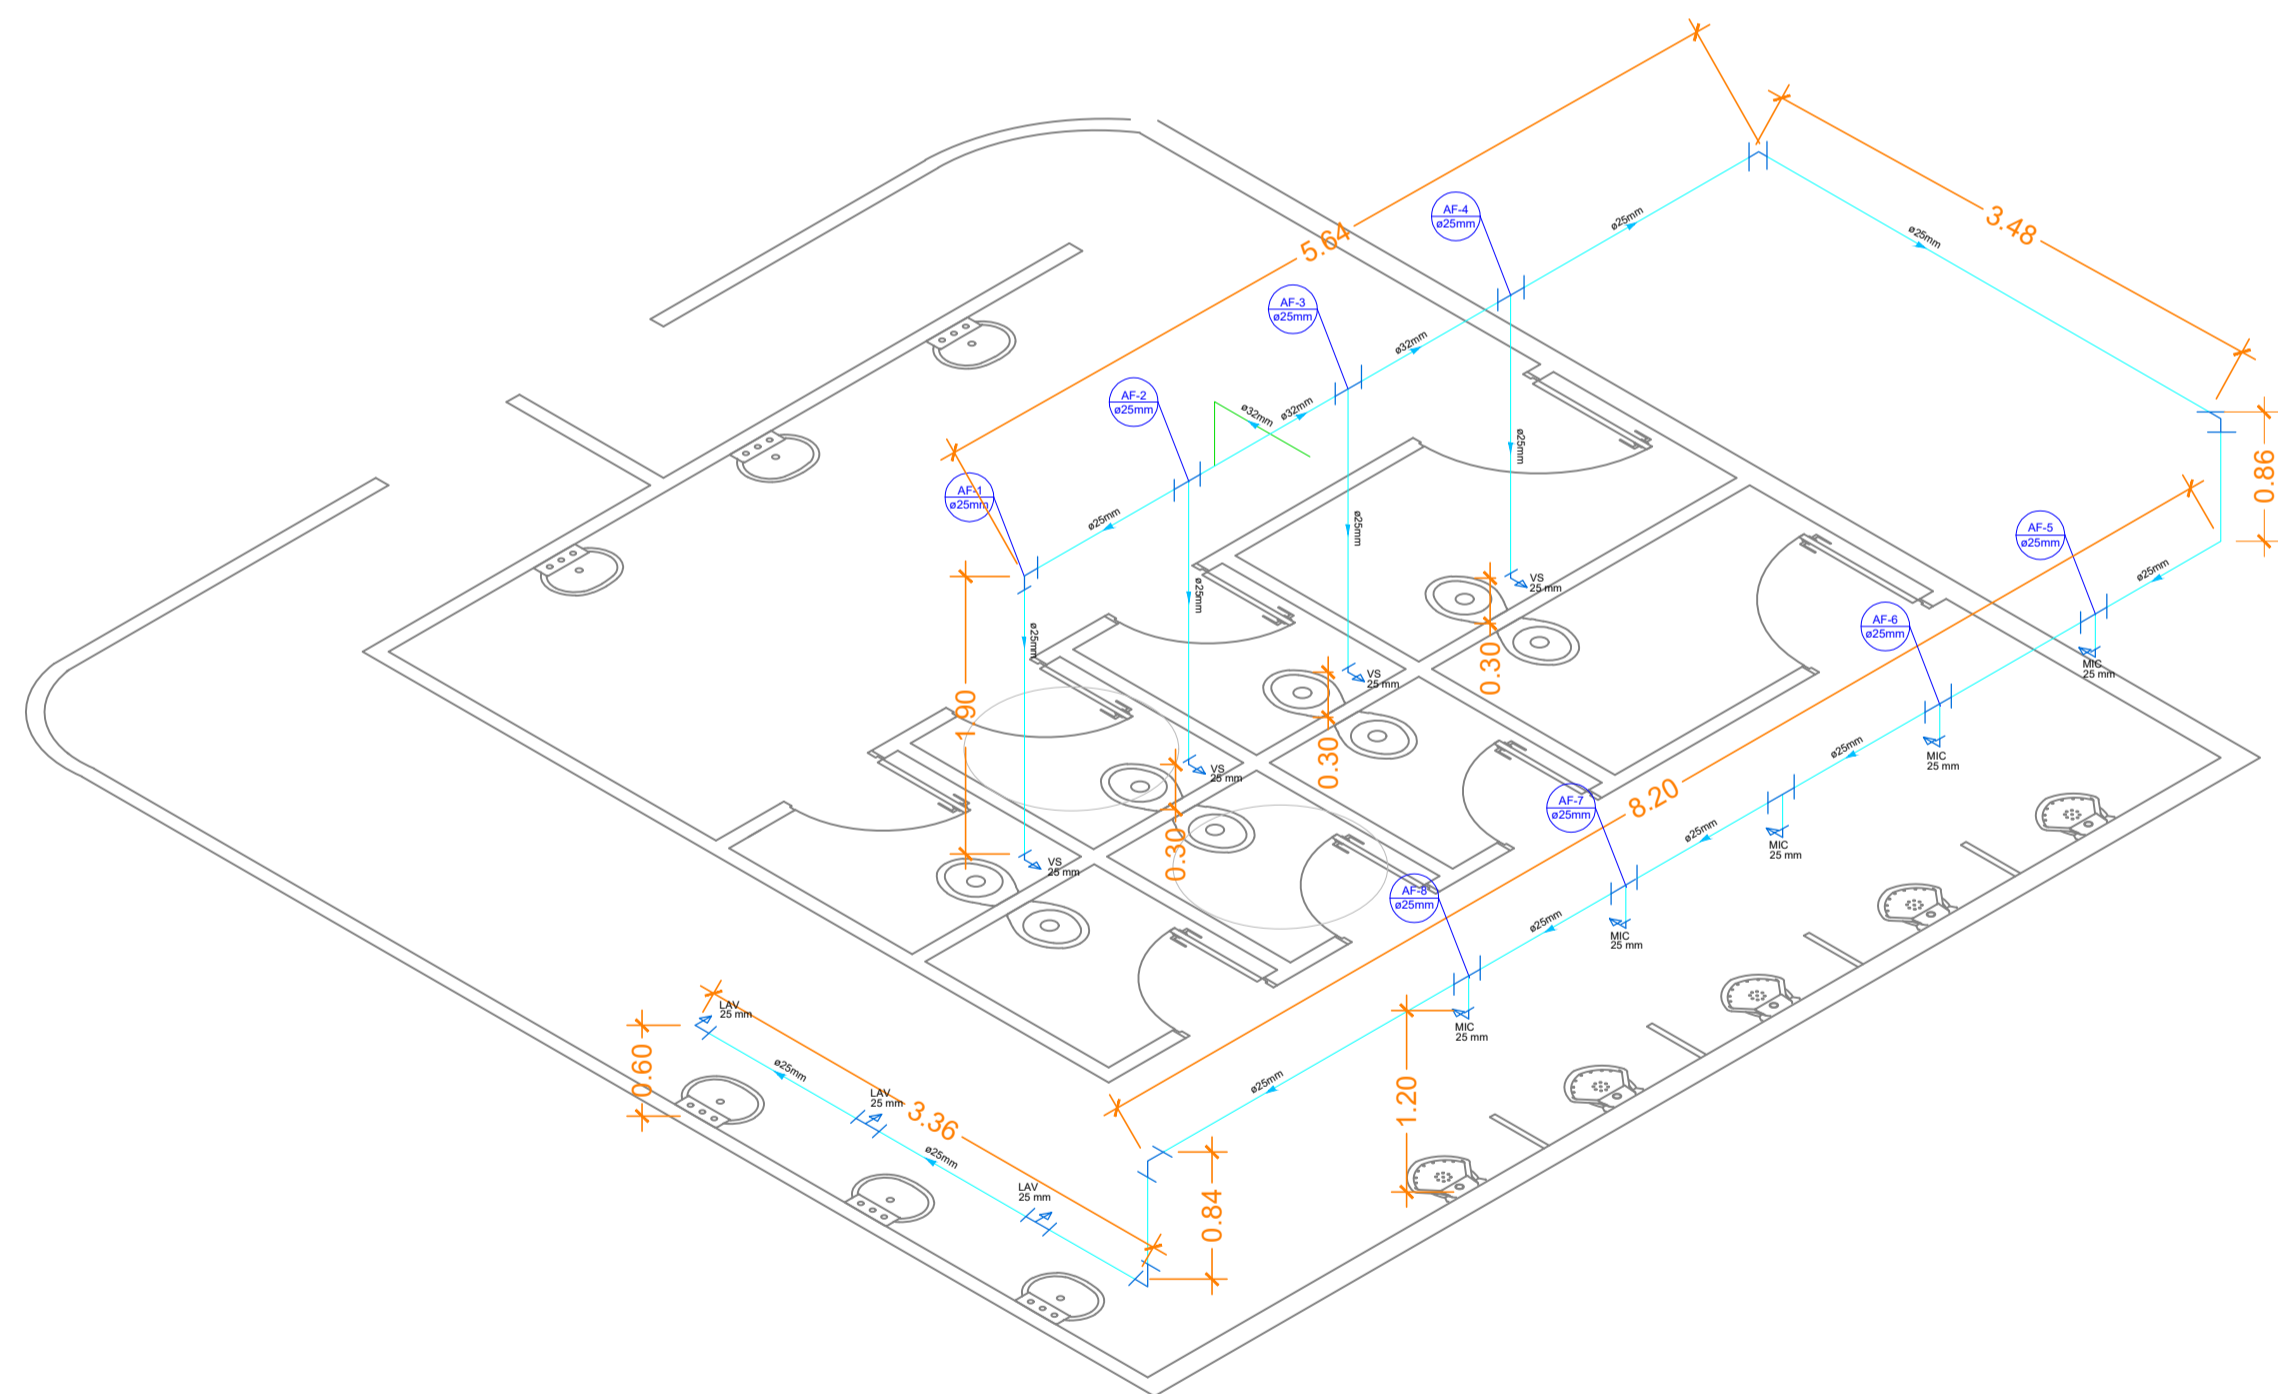

3 DETALHE ISOMETRICO
ESCALA 1/50

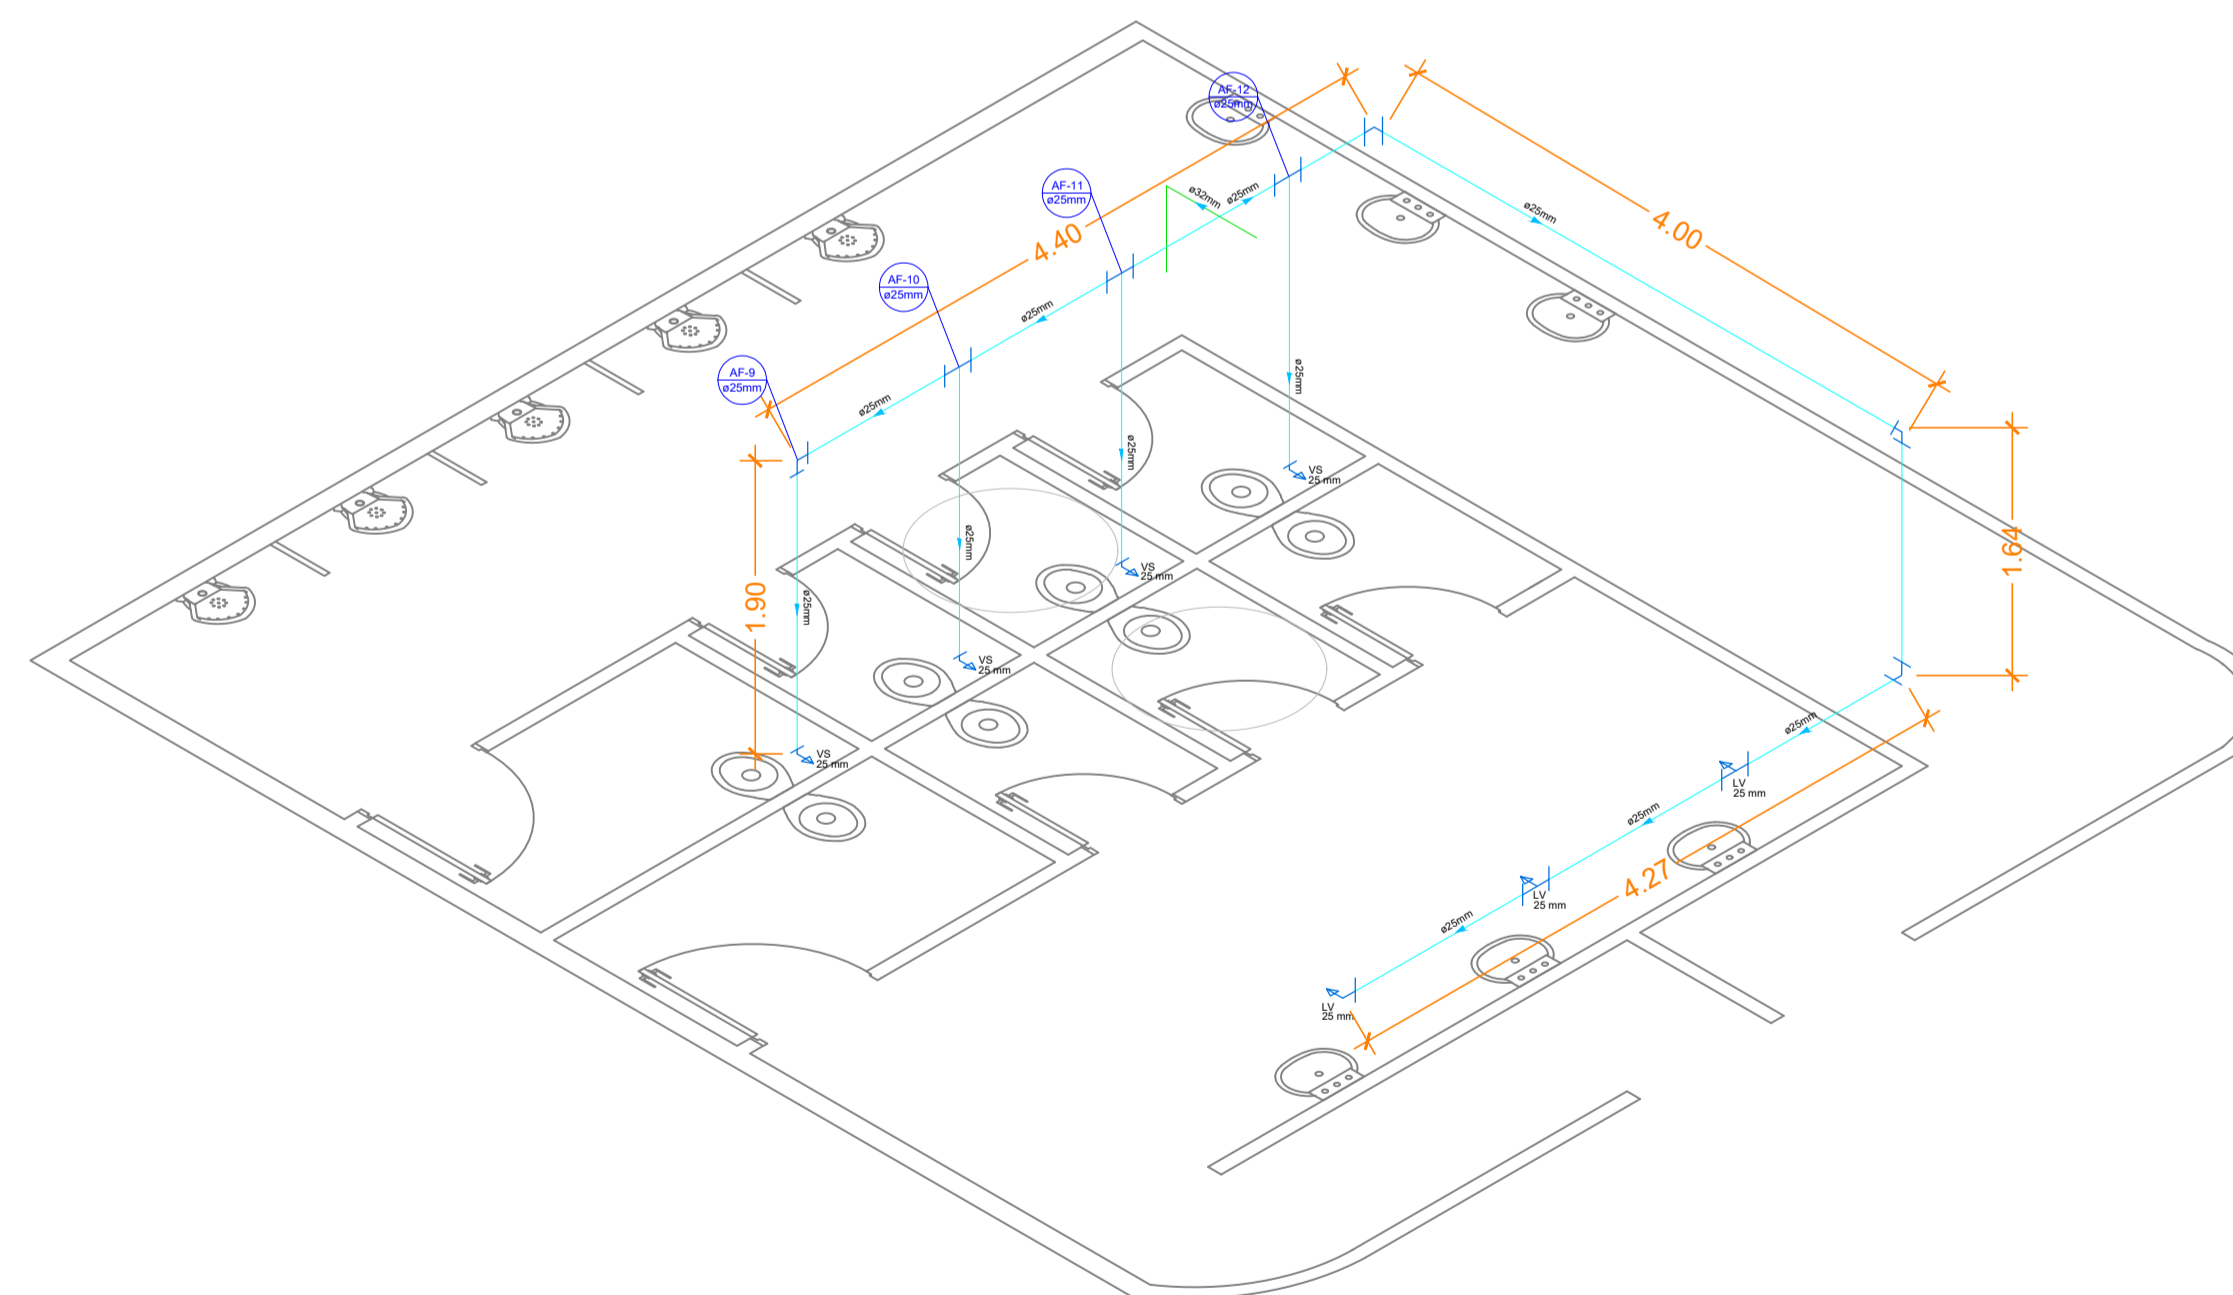

4 DETALHE ISOMETRICO
ESCALA 1/50


ESTADO DE SANTA CATARINA
MUNICÍPIO DE MATOS COSTA
 Rua Manoel Lourenço de Araújo, nº 137, Centro - CEP 89.420-000
 CNPJ 83.102.566/0001-51 - Fone (49) 3572 1111 - 3572 1121
 email: prefeitura@matoscosta.sc.gov.br - engenharia@matoscosta.sc.gov.br

Reforma - Salão de Festas

OBRA: Reforma do Salão de Festas - Germano Passero	PROPRIETÁRIO: PREFEITURA MUNICIPAL DE MATOS COSTA	FRENCHA N.º: 03-03
ENDEREÇO: SC 155, Km 35, Interior, Matos Costa-SC Parque Municipal de Eventos Germano Passero	REFERÊNCIAS: Hidráulico Sanitário	ESCALAS: Indicada
DATA: Mai/2022	AREA: 1128,53m²	RESPONSÁVEL TÉCNICO/DESENHO: PAULO SÉRGIO PIMENTEL ENGENHEIRO CIVIL CREA SC nº. 188389-5