




1 PLANTA BAIXA CASA ACESSÍVEL - 1 UNIDADE - ÁREA 51,43M<sup>2</sup>  
ESCALA 1/50

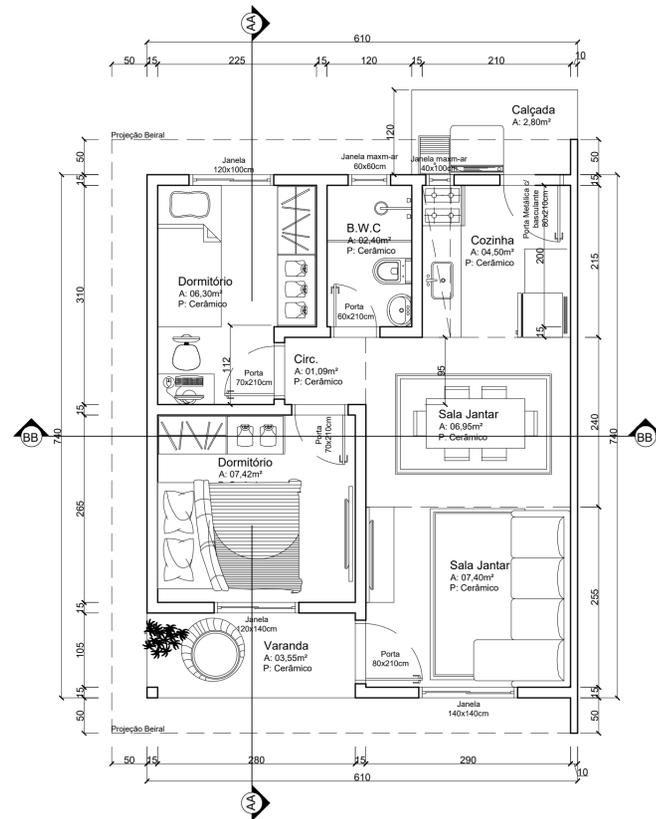


2 PLANTA BAIXA - 14 UNIDADES - ÁREA 45,14M<sup>2</sup>  
ESCALA 1/50

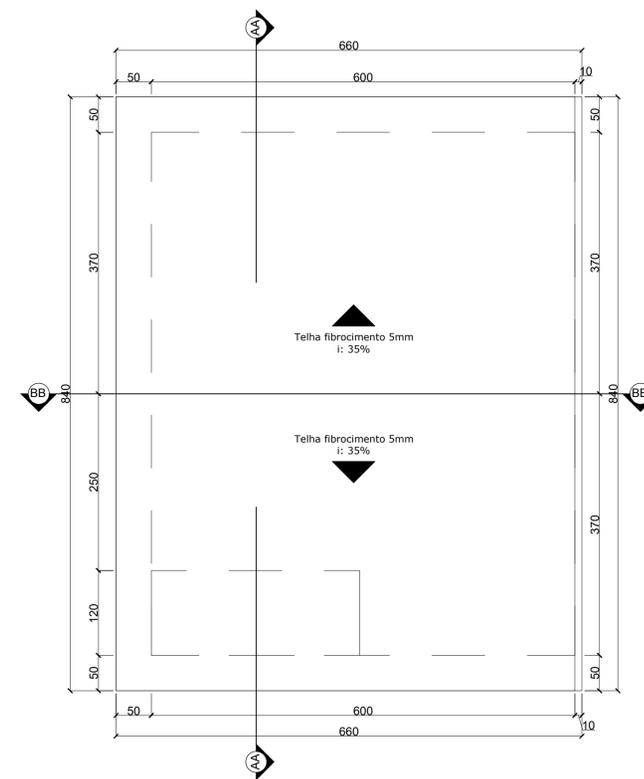


3 PLANTA DE COBERTURA  
ESCALA 1/50

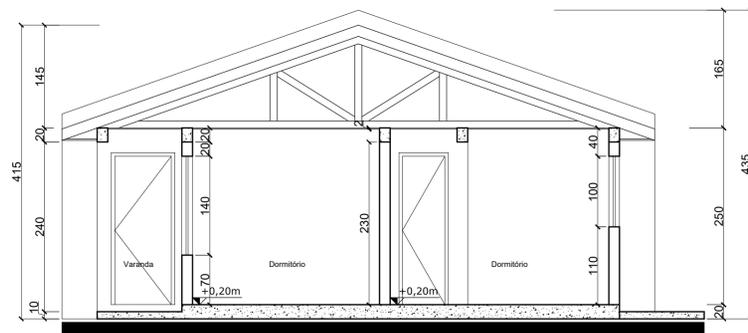

4 CORTE A-A  
ESCALA 1/50

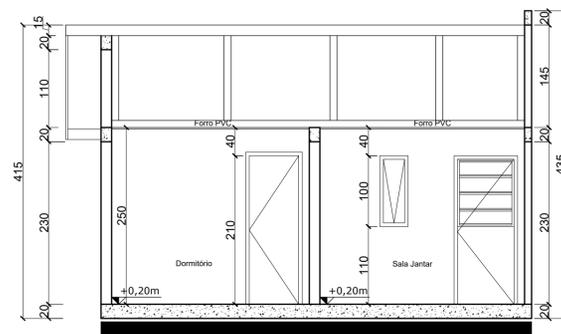

5 CORTE B-B  
ESCALA 1/50

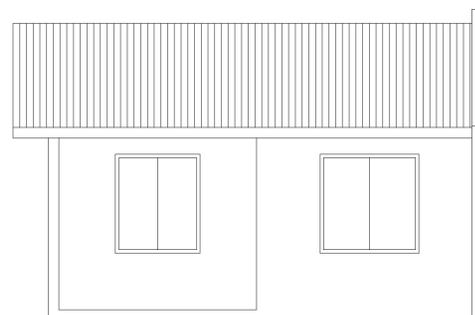

6 FACHADA  
ESCALA 1/50



ESTADO DE SANTA CATARINA  
MUNICÍPIO DE MATOS COSTA

Rua Manoel Lourenço de Araújo, nº 137, Centro - CEP 89.420-000  
CNPJ 83.102.566/0001-51 - Fone (49) 3572 1111 - 3572 1121  
email: prefeitura@matoscosta.sc.gov.br - engenharia@matoscosta.sc.gov.br

# SC Mais Moradia

OBRA:  
Construção de 15 casas populares - SC Mais Moradia

ENDEREÇO:  
Rua Olavo Ribas - Centro - Matos Costa

REFERÊNCIAS:  
Arquitetônico  
Cortes  
Fachada

DATA:  
Junho/2021

PROPRIETÁRIO:  
PREFEITURA MUNICIPAL DE MATOS COSTA

ASSINATURA:

ESCALAS:  
Indicada

ÁREA:  
45,00m<sup>2</sup>

PRANCHA N.º  
01-04

ASSINATURA:

RESPONSÁVEL TÉCNICO/DESENHO:  
PAULO SÉRGIO PIMENTEL  
ENGENHEIRO CIVIL  
CREA SC nº. 188389-5

ASSINATURA: