



① LOCALIZAÇÃO - PASSARELA
ESCALA 1:500

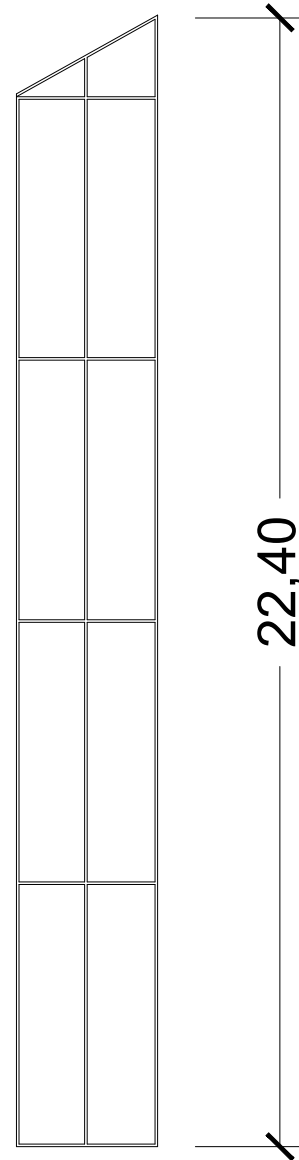

2,8

② PLANTA BAIXA - PASSARELA
ESCALA 1:100

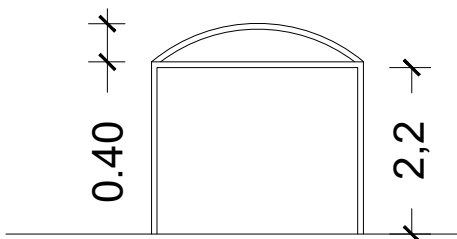

③ CORTE - PASSARELA
ESCALA 1:75



ESTADO DE SANTA CATARINA
MUNICÍPIO DE MATOS COSTA

Rua Manoel Lourenço de Araújo, nº 137, Centro - CEP 89.420-000
CNPJ 83.102.566/0001-51 - Fone (49) 3572 1111 - 3572 1121
email: prefeitura@matoscosta.sc.gov.br - engenharia@matoscosta.sc.gov.br

Passarela - Escola Ana Maria de Paula

OBRA:
Alteração da Entrada da Escola Ana Maria de Paula

ENDEREÇO:
Rua 7 de Setembro, S/N, Centro, Matos Costa

PROPRIETÁRIO:
PREFEITURA MUNICIPAL DE MATOS COSTA

ASSINATURA:

FOLHA N.º

01-01

REFERÊNCIAS:
Planta Baixa
Cortes

ESCALAS:
Indicada

ÁREA:

Não se aplica

DATA:
Junho/2021

RESPONSÁVEL TÉCNICO/DESENHO:

PAULO SÉRGIO PIMENTEL
ENGENHEIRO CIVIL
CREA SC n.º 188389-5

ASSINATURA: