




**A 01** PLANTA BAIXA  
ESCALA 1/25

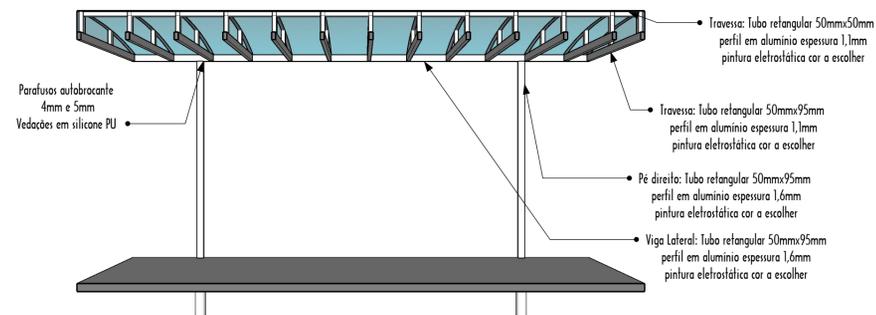


**A 03** CORTE AA PERSPECTIVA

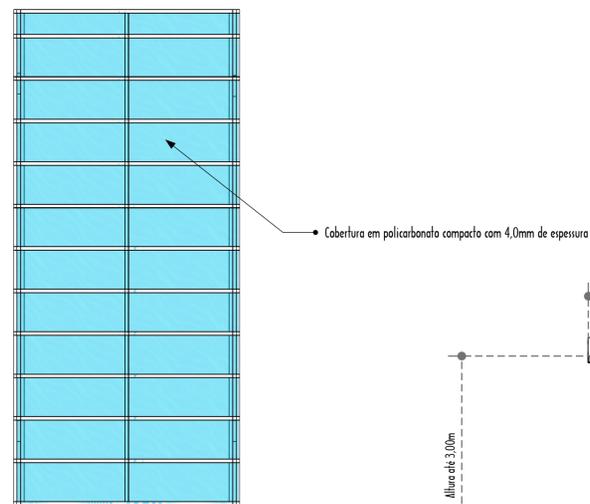


**A 05** COBERTURA  
ESCALA 1/50

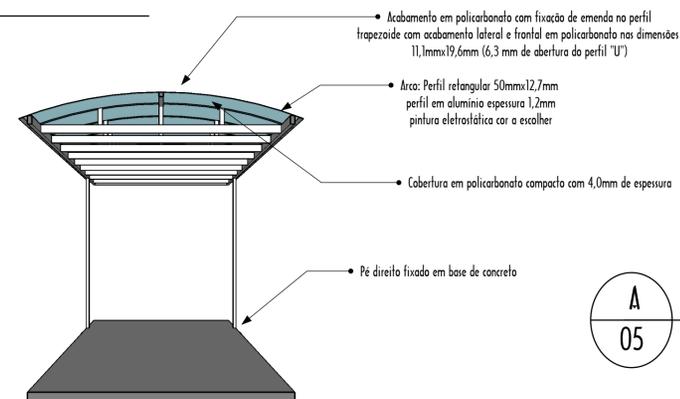


**A 04** CORTE BB PERSPECTIVA

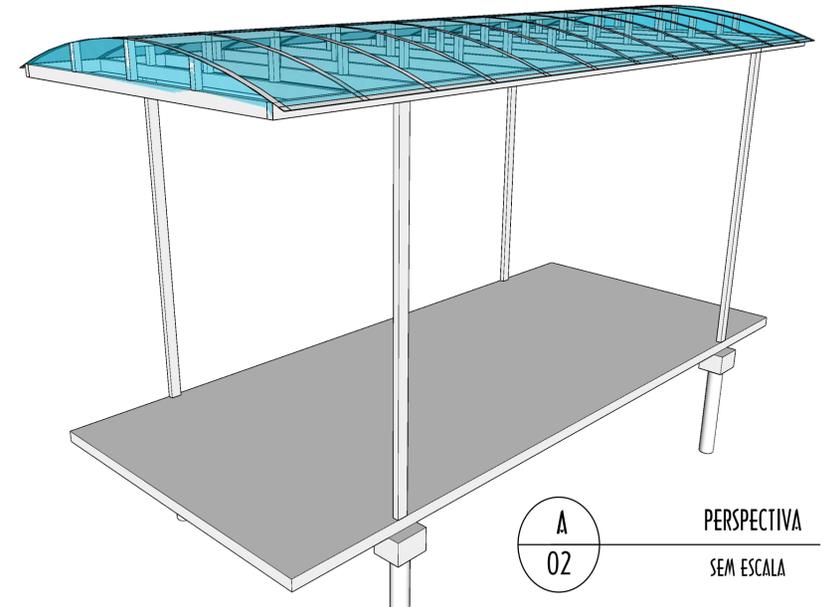

**A 02** PERSPECTIVA  
SEM ESCALA

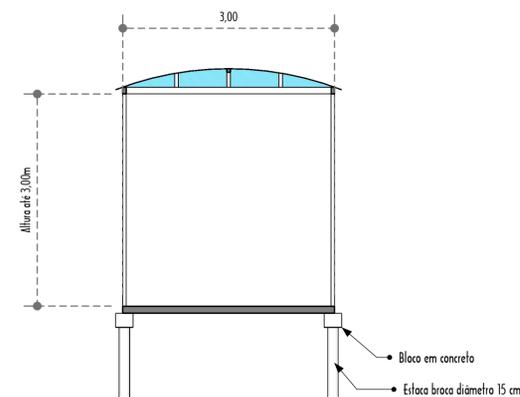

**A 06** CORTE BB  
ESCALA 1/50

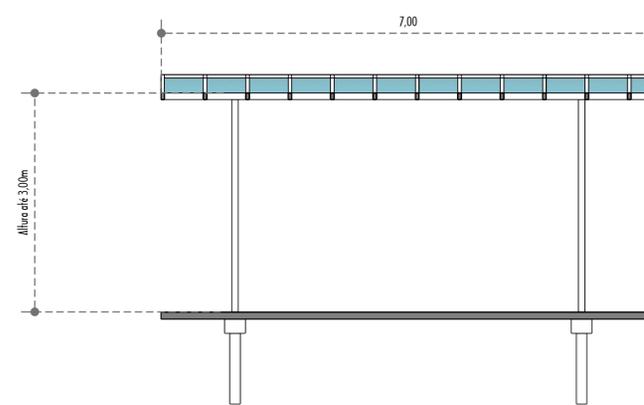

**A 07** CORTE AA  
ESCALA 1/50

ESPAÇO RESERVADO À APROVAÇÃO

Marco de 2024

OBRA/SERVICO:	<b>Passarela</b>
ENDEREÇO:	RUA SETE DE SETEMBRO/ MATOS COSTA - SC
TÍTULO:	ARQUITETÔNICO PLANTA BAIXA, CORTE AA, CORTE BB, PERSPECTIVA, PLANTA DE COBERTURA.
PROPRIETÁRIO:	SECRETARIA DE EDUCAÇÃO - MATOS COSTA DINIS CAMPAGNIN - SECRETÁRIO MUNICIPAL DE EDUCAÇÃO
PROJETO/EXECUÇÃO:	TIAGO MENEGASSO ENGENHEIRO CIVIL CREA SC - 120.228-0



ESCALA:  
INDICADA

PRANCHA:  
**ARQ**  
—  
**UNICA**