


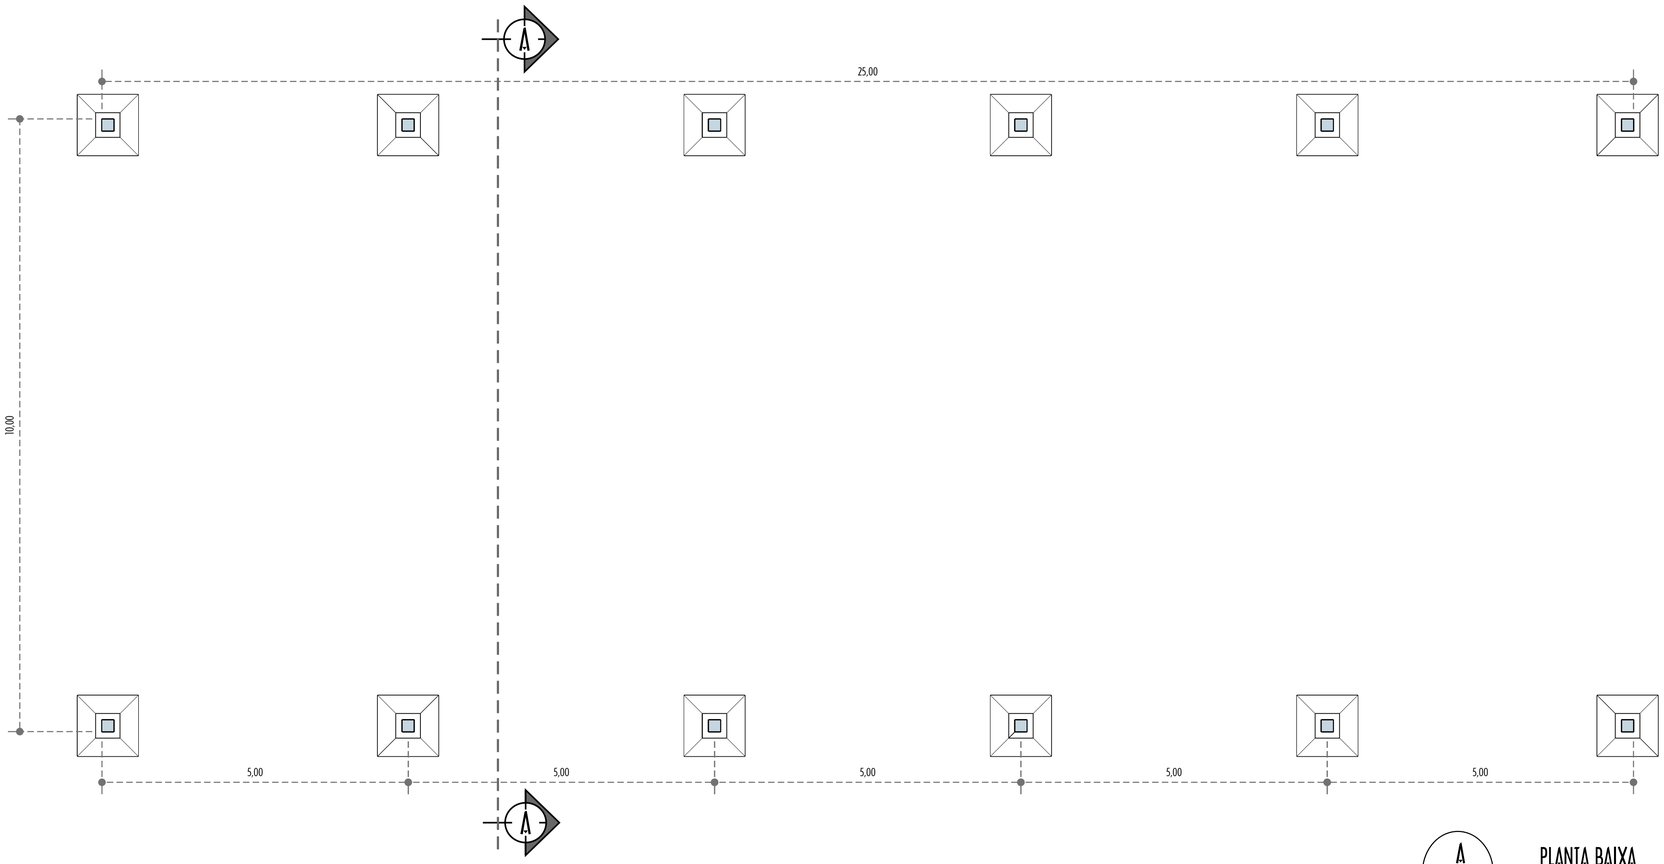


A 01 PLANTA BAIXA
ESCALA 1/50

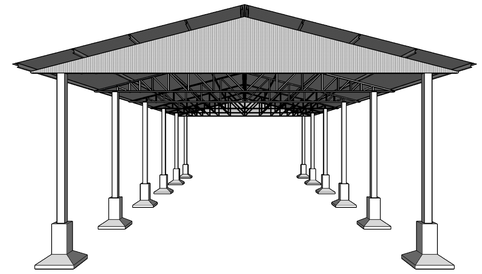


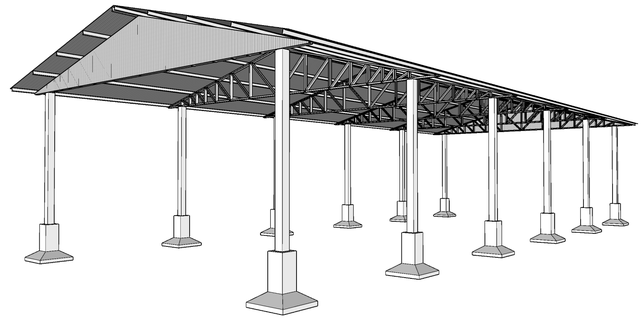

A 02 PERSPECTIVA
SEM ESCALA

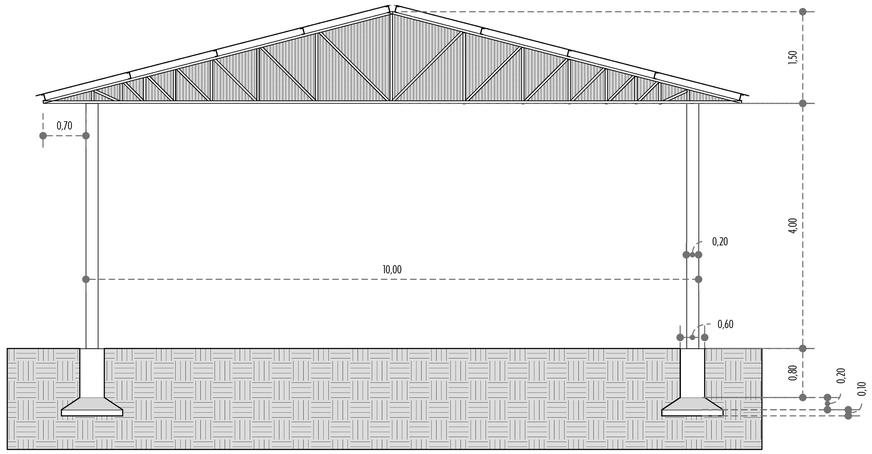

A 03 CORTE AA
ESCALA 1/50

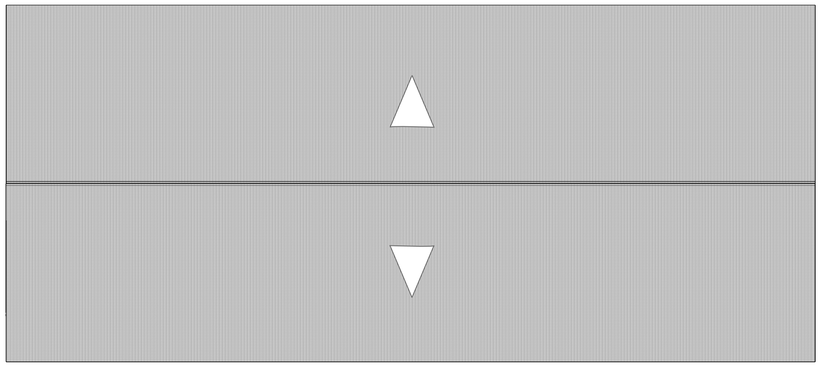

A 04 COBERTURA
ESCALA 1/100

ESPAÇO RESERVADO À APROVAÇÃO

Dezembro de 2024

OBRA/SERVIÇO: BARRACÃO PARQUE DE EVENTOS

ENDERECO: RODOVIA SC 135/ MATOS COSTA SC

TÍTULO: ARQUITETÔNICO — PLANTA BAIXA, PERSPECTIVA, CORTES

PROPRIETÁRIO: PAULO BUENO DE CAMARGO
MUNICÍPIO DE MATOS COSTA SC

PROJETO/REVISÃO: TIAGO MENEGASSO - ENGENHEIRO CIVIL CREA SC - 120228 - 0


ESCALA: INDICADA

PRANCHA: ARQ --- 01/01

DETALHE GENÉRICO PILARES

ESC 1:20

PÉ DIREITO

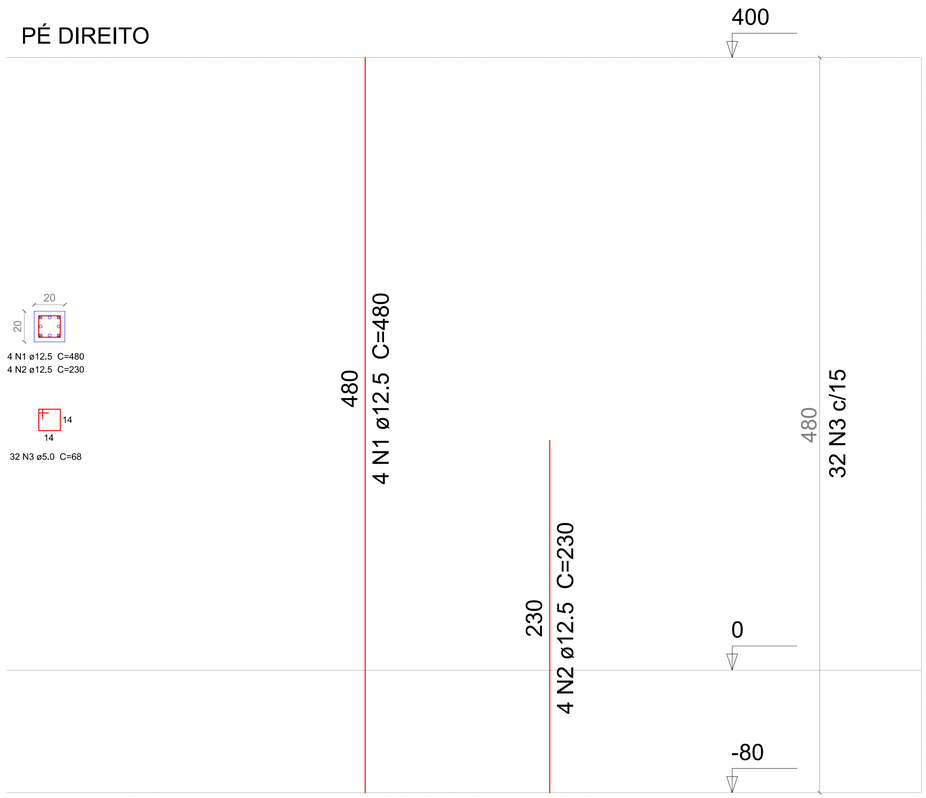

Resumo do aço dos pilares

AÇO	N	DIAM	Q	UNIT (cm)	C.TOTAL (cm)
CA50	1	12.5	48	480	23040
CA50	2	12.5	48	230	11040
CA60	3	5.0	384	68	26112


AÇO	DIAM	C.TOTAL (m)	PESO + 10 % (kg)
CA50	12.5	340.80	361.01
CA60	5.0	261.12	44.23


PESO TOTAL	
CA50	361.01
CA60	44.23


Vol. de concreto total (C-25) = 2.30 m³

DETALHE GENÉRICO CÁLICES DE FUNDAÇÃO

ESC 1:20

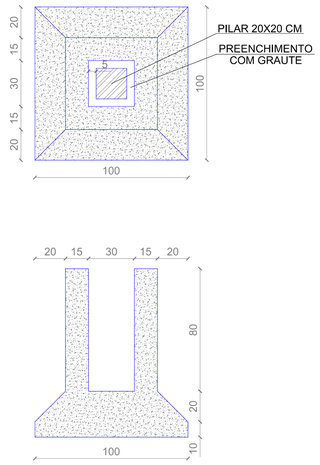

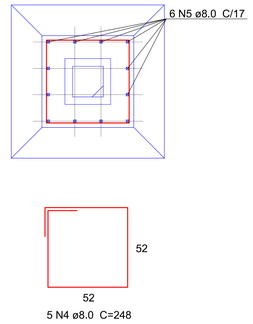

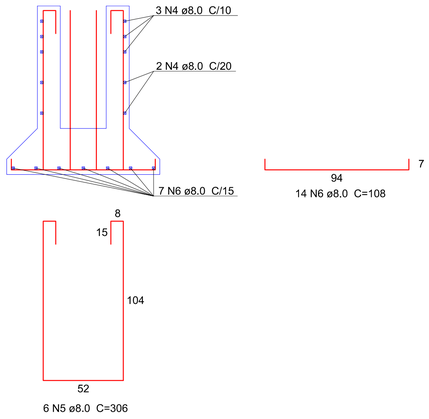

Resumo do aço dos cálices

AÇO	N	DIAM	Q	UNIT (cm)	C.TOTAL (cm)
CA50	4	8.0	60	248	14880
CA50	5	8.0	72	306	22032
CA50	6	8.0	168	108	18144

AÇO	DIAM	C.TOTAL (m)	PESO + 10 % (kg)
CA50	8.0	550.56	241.30

PESO TOTAL	
CA50	239.22

Vol. de concreto total (C-25) = 4.99 m³

ESTADO DE SANTA CATARINA
MUNICÍPIO DE MATOS COSTA
Rua Manoel Lourenço de Araújo, nº 137, Centro - CEP 89.420-000
CNPJ 83.102.566/0001-51 - Fone (49) 3572 1111 - 3572 1121
email: prefeitura@matoscosta.sc.gov.br - engenharia@matoscosta.sc.gov.br

Projeto Estrutural - Galpão do Parque de Eventos

Obra: Constituição de Galpão em Estrutura Pré-moldada no Parque de Eventos

Endereço: Rodovia SC-135

Proprietário: Prefeitura Municipal de Matos Costa

Assinatura

Prancha nº: 01-01

Referências:
- Detalhe Genérico dos Pilares;
- Detalhe Genérico dos Cálices;
- Resumo de Aço e Concreto.

Escala: Indicada

Área Total: 250,00 m²

Data: Dezembro/2024

Responsável Técnico:
Kelvin Ciotta
Engenheiro Civil
CREA/SC 188049-8

KELVIN CIOTTA:06944624974 — Assinado de forma digital por KELVIN CIOTTA:06944624974 Dados: 2024.12.11 10:32:55 -03'00'

Assinatura