
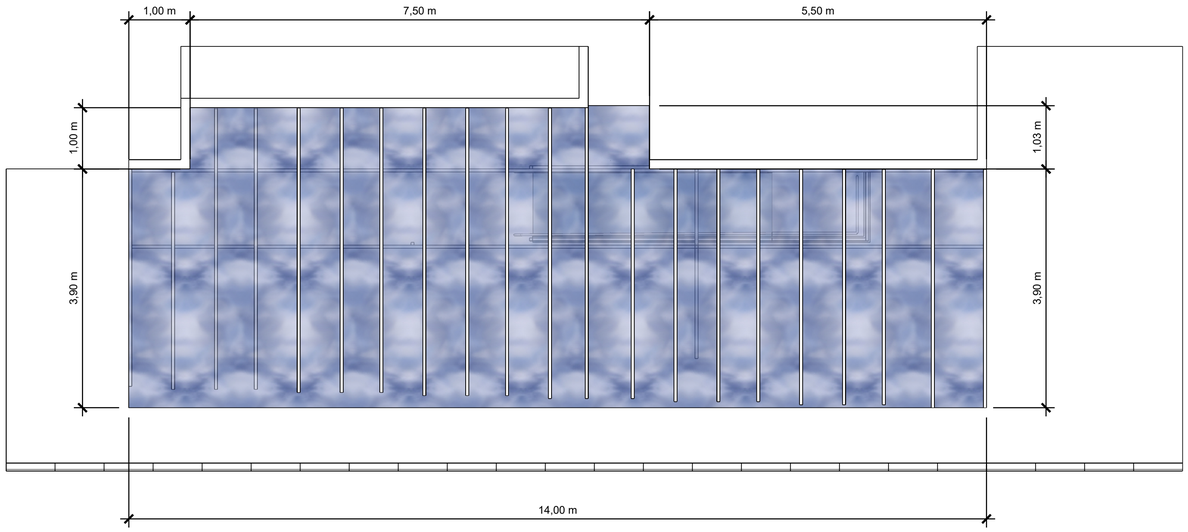



A 01 — PLANTA BAIXA COBERTURA

ESCALA 1/50

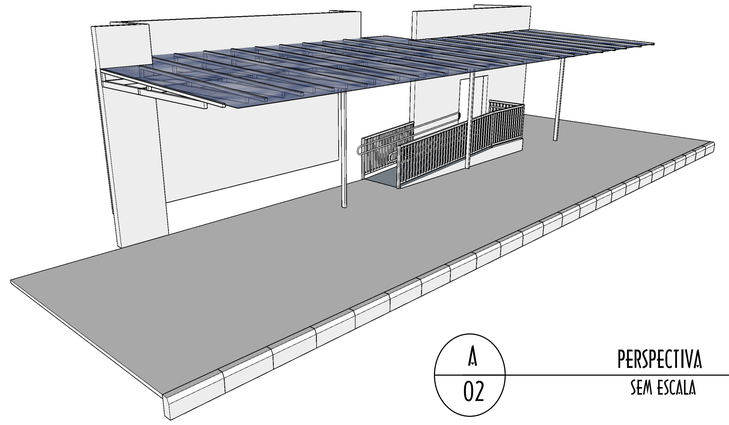


A 02 — PERSPECTIVA

SEM ESCALA

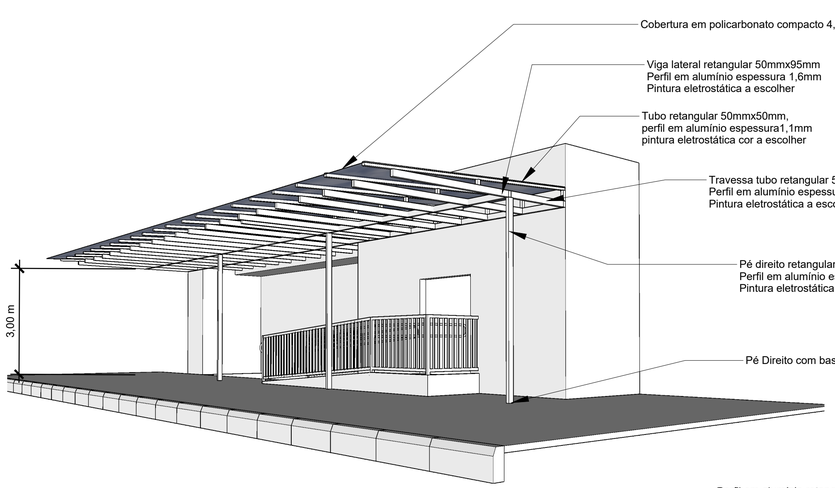

A 03 — PERSPECTIVA DETALHE COBERTURA

SEM ESCALA

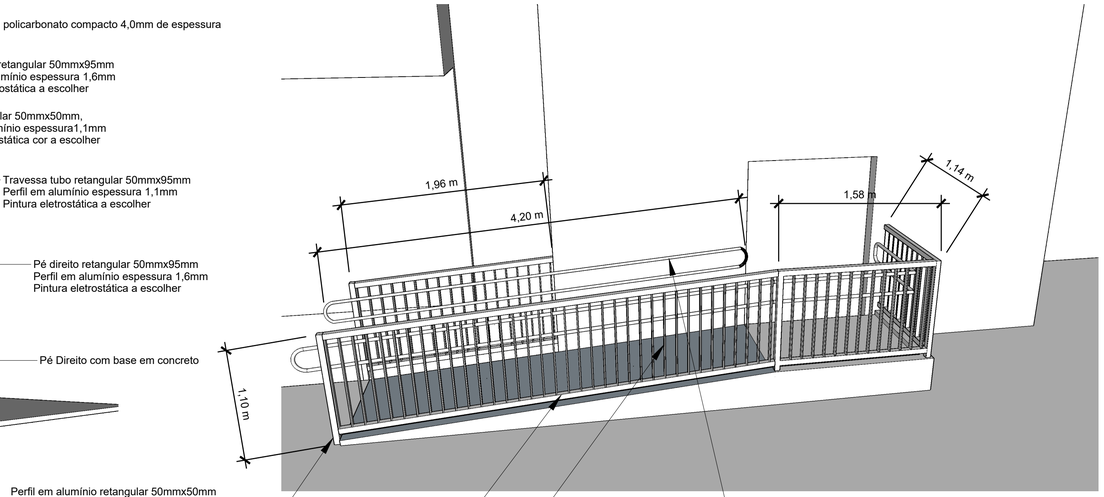

A 04 — PERSPECTIVA DETALHE GUARDA CORPO CORRIMÃO

SEM ESCALA

ESPAÇO RESERVADO À APROVAÇÃO

OBRA/SERVIÇO: COBERTURA

ENDERECO: RUA FREI ROGÉRIO/ MATOS COSTA - SC

TÍTULO: ARQUITETÔNICO — PLANTA BAIXA, PERSPECTIVA

PROPRIETÁRIO:

SECRETARIA DE SAÚDE - MATOS COSTA
DIRLE CASTILHO- SECRETÁRIA MUNICIPAL DE SAÚDE

PROJETO/EXECUÇÃO:

TIAGO MENEGASSO ENGENHEIRO CIVIL CREA SC - 120.228-0

ESCALA: INDICADA

PRANCHA: ARQ --- 01/01