

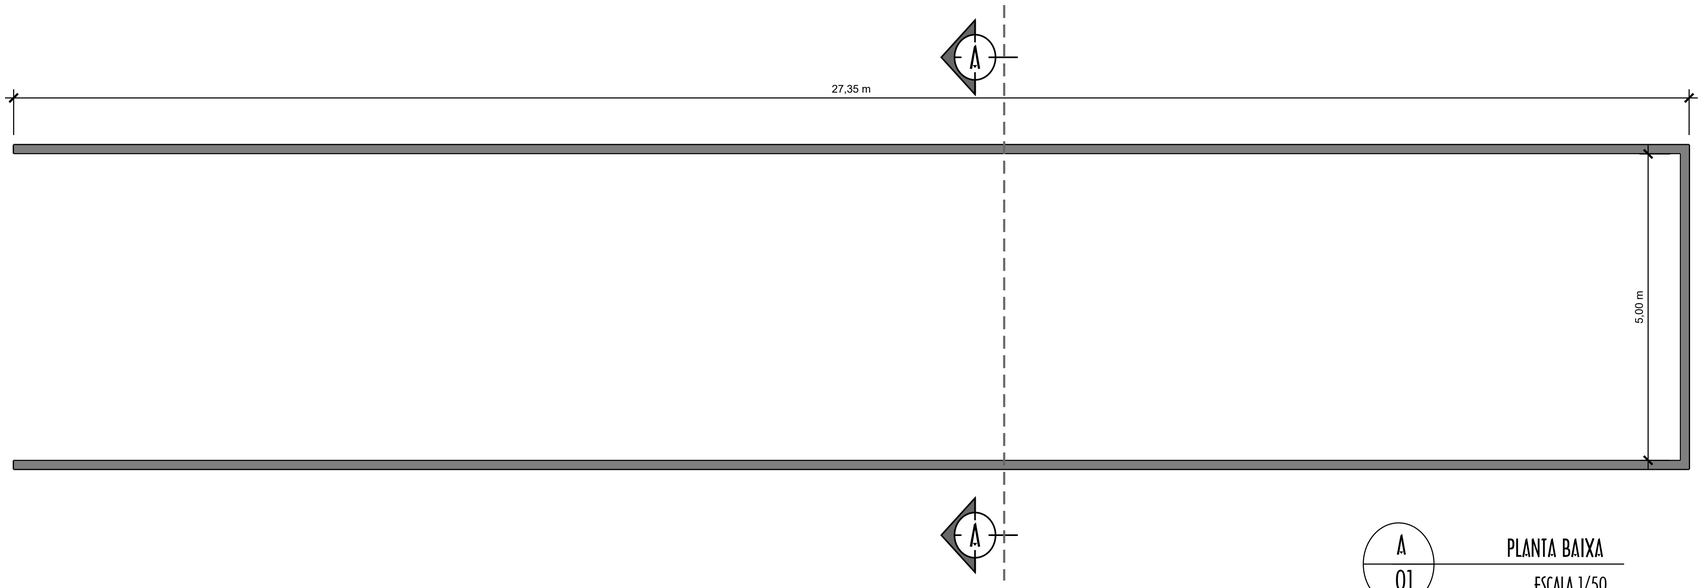



A 01 — PLANTA BAIXA
ESCALA 1/50

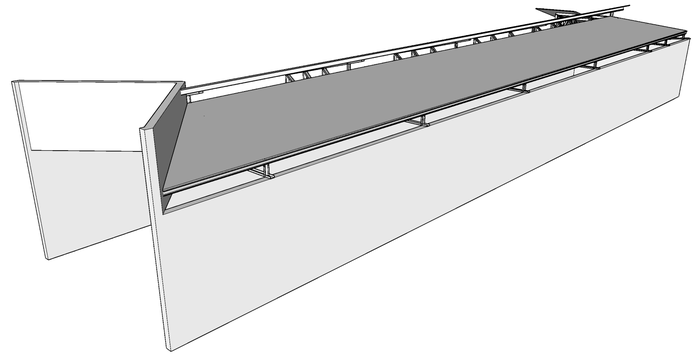


A 02 — PERSPECTIVA
SEM ESCALA

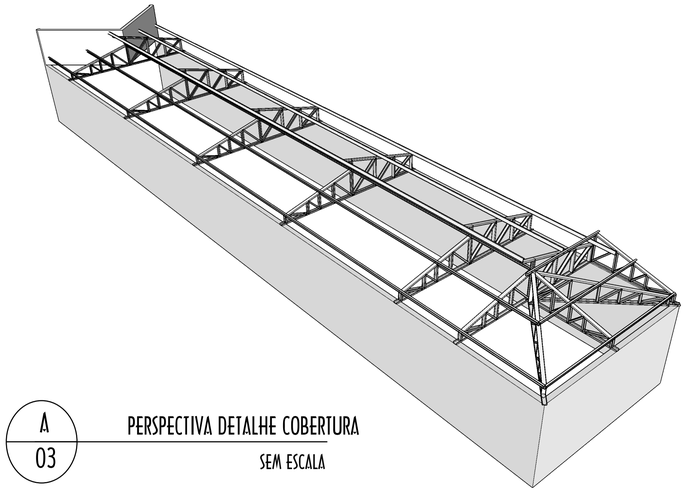

A 03 — PERSPECTIVA DETALHE COBERTURA
SEM ESCALA

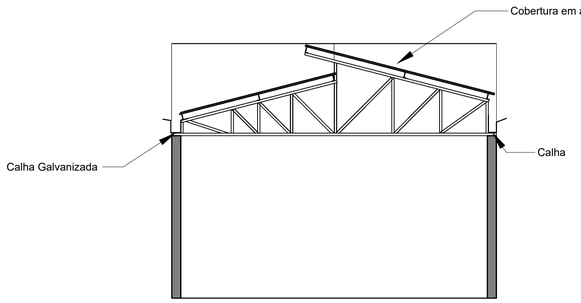

A 04 — CORTE AA
ESCALA 1/50

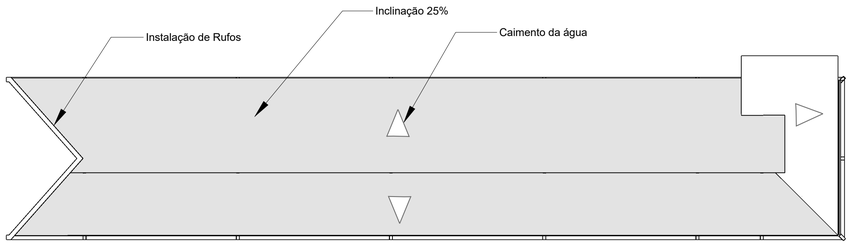

A 05 — PLANTA BAIXA COBERTURA
1/100

ESPAÇO RESERVADO À APROVAÇÃO

OBRA/SERVIÇO: COBERTURA PETI

ENDEREÇO: AVENIDA ABSALÃO CARNEIRO/ MATOS COSTA - SC

TÍTULO: ARQUITETÔNICO — PLANTA BAIXA, DETALHES, CORTE, PERSPECTIVA

PROPRIETÁRIO: PREFEITURA MUNICIPAL - MATOS COSTA SC

PROJETO/EXECUÇÃO: TIAGO MENEGASSO ENGENHEIRO CIVIL CREA SC - 120.228-0

ESCALA: INDICADA

PRANCHA: ARQ --- 01/01