
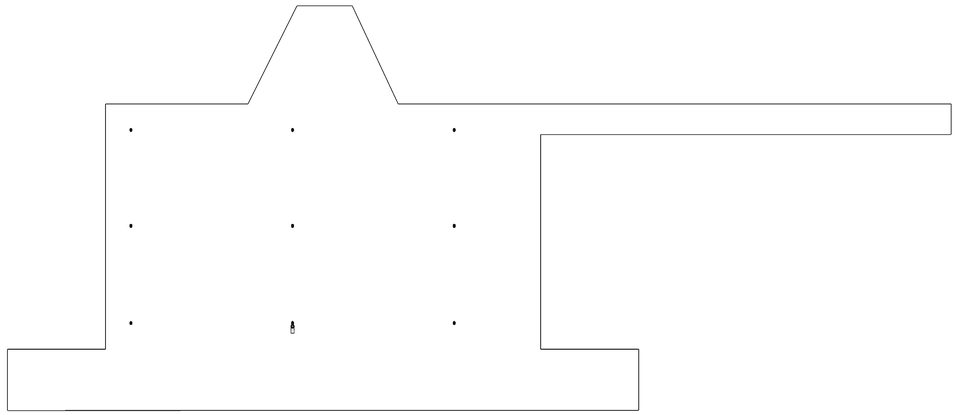



A 01 — PLANTA BAIXA

ESCALA 1/100

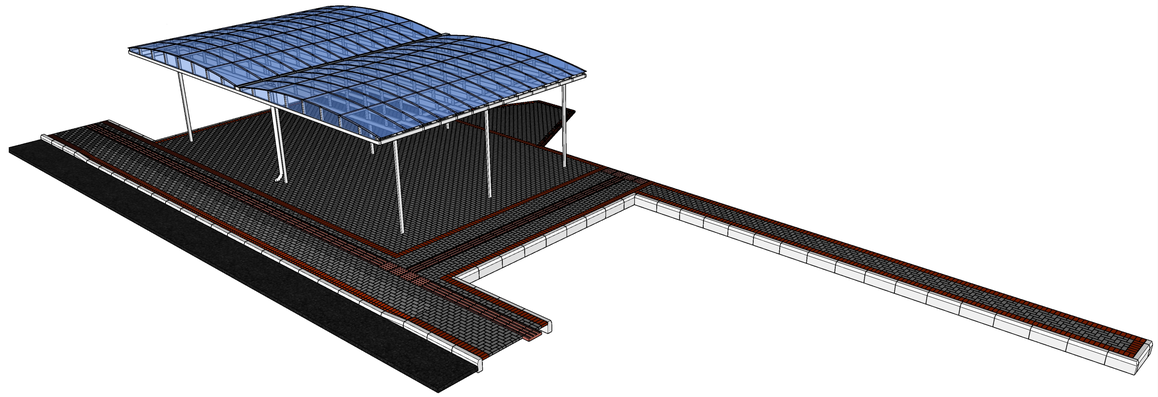

A 02 — PERSPECTIVA

SEM ESCALA

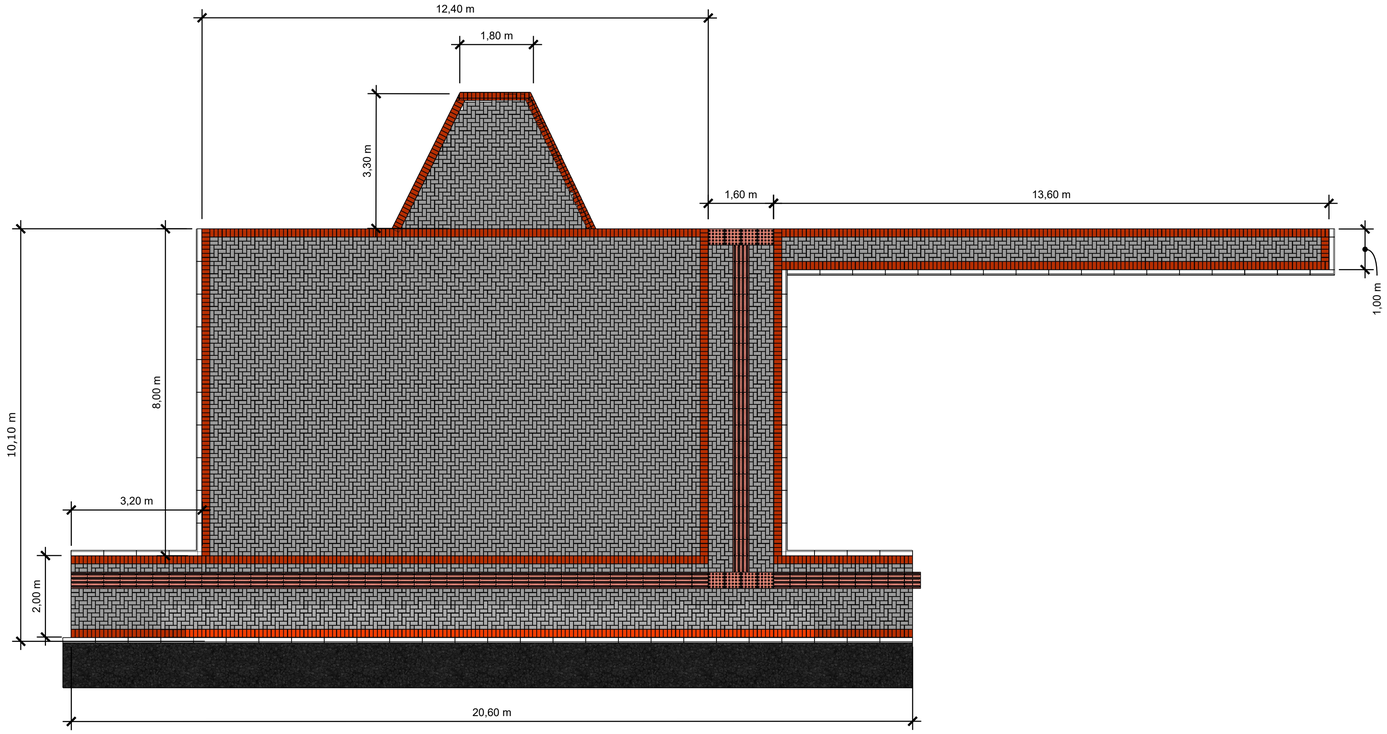

A 03 — PLANTA BAIXA LAYOUT PAVIMENTAÇÃO

ESCALA 1/75

ESPAÇO RESERVADO À APROVAÇÃO

Março de 2024

OBRA/SERVIÇO: PAVIMENTAÇÃO E COBERTURA

ENDEREÇO: RUA FREI ROGÉRIO/ MATOS COSTA - SC


TÍTULO: ARQUITETÔNICO — PLANTA BAIXA, PERSPECTIVA, PLANTA DE LAYOUT DE PAVIMENTAÇÃO

PROPRIETÁRIO: SECRETARIA DE SAÚDE - MATOS COSTA


PROJETO/EXECUÇÃO: TIAGO MENEGASSO ENGENHEIRO CIVIL CREA SC - 120.228-0

ESCALA: INDICADA


PRANCHA: ARQ --- 01/02

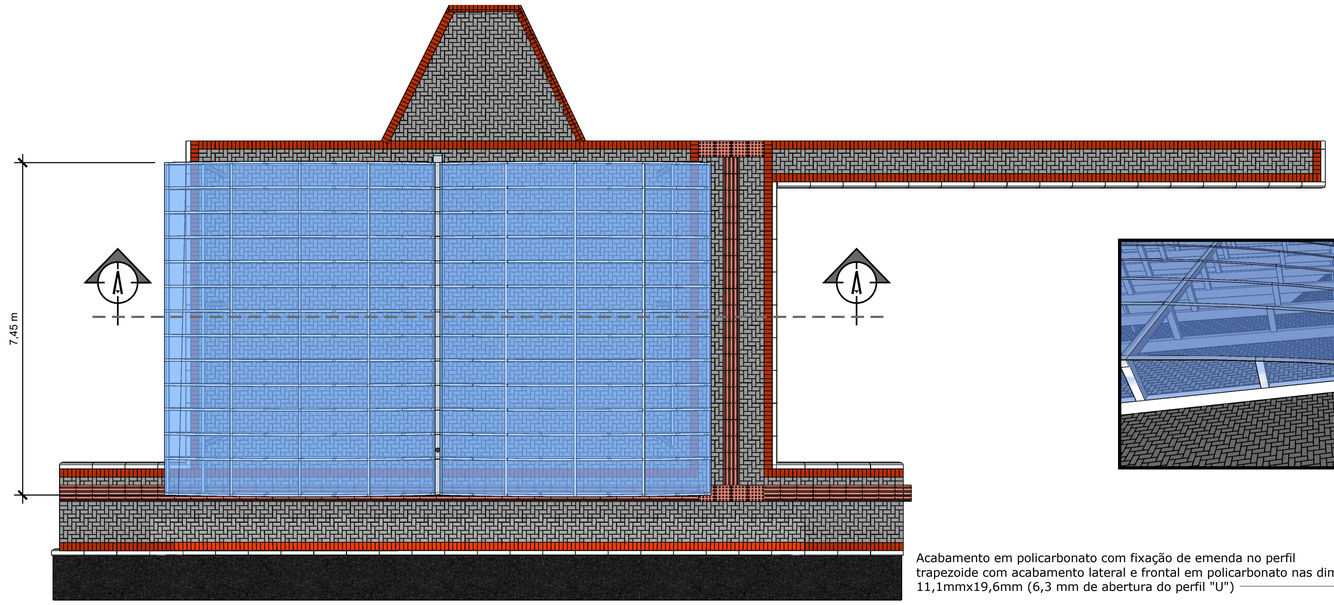

B 01 — PLANTA COBERTURA
ESCALA 1/50

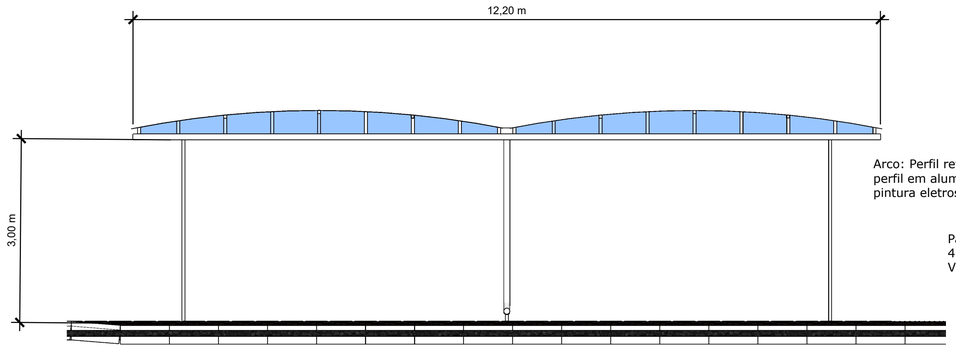


B 03 — CORTE AA
ESCALA 1/50

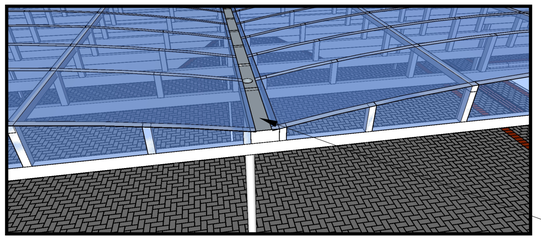

Calha 10cmx20cm

B 02 — DETALHE CALHA
SEM ESCALA

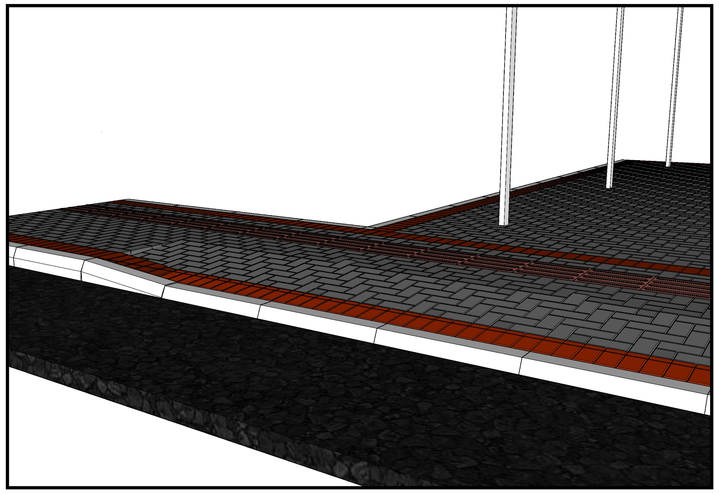

B 03 — DETALHE REBAIXO DO MEIO FIO
SEM ESCALA


Acabamento em policarbonato com fixação de emenda no perfil trapezoide com acabamento lateral e frontal em policarbonato nas dimensões 11,1mmx19,6mm (6,3 mm de abertura do perfil "U")

Cobertura em policarbonato sólido fumê com proteção ultravioleta

Frente fechamento em policarbonato sólido

Travessa: Tubo retangular 50mmx95mm perfil em alumínio espessura 1,1mm pintura eletrostática cor a escolher

Travessa: Tubo retangular 50mmx50mm perfil em alumínio espessura 1,1mm pintura eletrostática cor a escolher

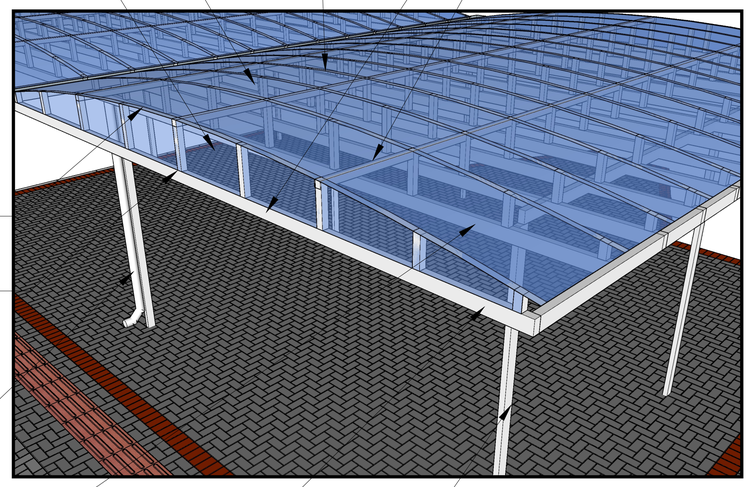

Arco: Perfil retangular 50mmx12,7mm perfil em alumínio espessura 1,2mm pintura eletrostática cor a escolher

Parafusos autobrocante 4mm e 5mm
Vedações em silicone PU

Condutor vertical pluvial 100mm

Cobertura em policarbonato sólido 5,0mm

Viga Lateral: Tubo retangular 50mmx95mm perfil em alumínio espessura 1,6mm pintura eletrostática cor a escolher

Pé direito: Tubo retangular 50mmx95mm perfil em alumínio espessura 1,6mm pintura eletrostática cor a escolher

B 04 — DETALHE ESTRUTURA
SEM ESCALA

ESPAÇO RESERVADO À APROVAÇÃO

OBRA/SERVIÇO: PAVIMENTAÇÃO E COBERTURA

ENDEREÇO: RUA FREI ROGÉRIO/ MATOS COSTA - SC

TÍTULO: ARQUITETÔNICO — PLANTA BAIXA, PERSPECTIVA, PLANTA DE LAYOUT DE PAVIMENTAÇÃO

PROPRIETÁRIO: SECRETARIA DE SAÚDE - MATOS COSTA

PROJETO/EXECUÇÃO: TIAGO MENEGASSO ENGENHEIRO CIVIL CREA SC - 120.228-0

ESCALA: INDICADA

PRANCHA: ARQ --- 02/02