
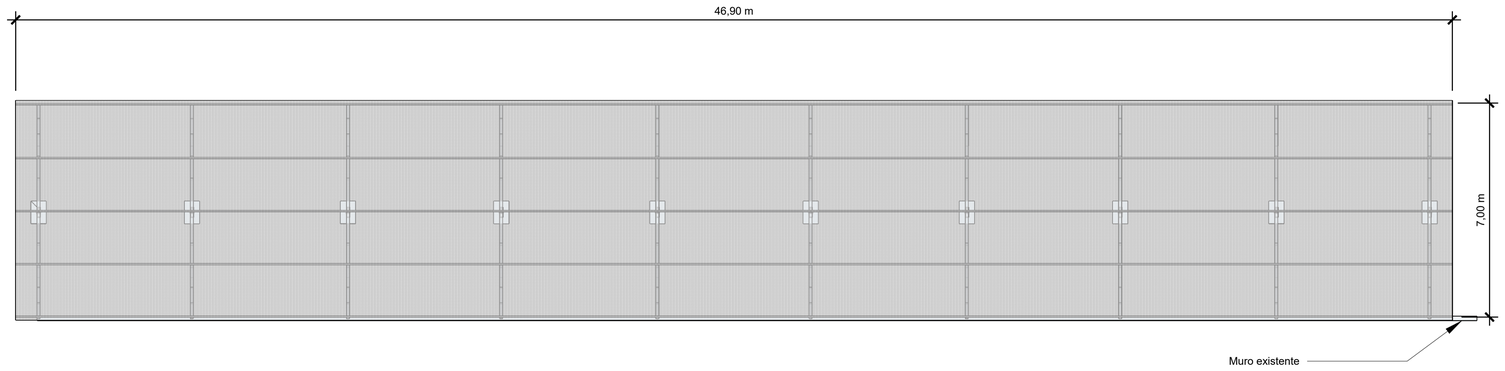



A 01 PLANTA BAIXA COBERTURA

ESCALA 1/100

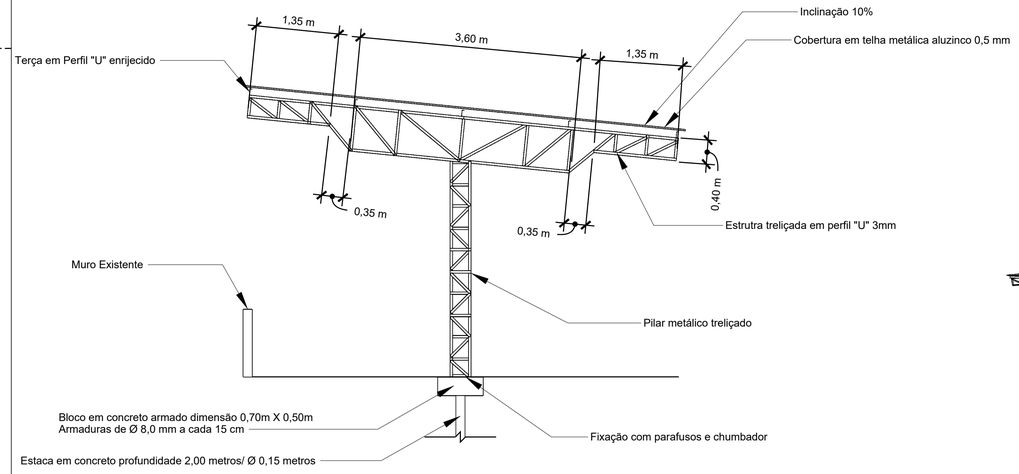

A 02 PERSPECTIVA DETALHE COBERTURA

ESCALA 1/50

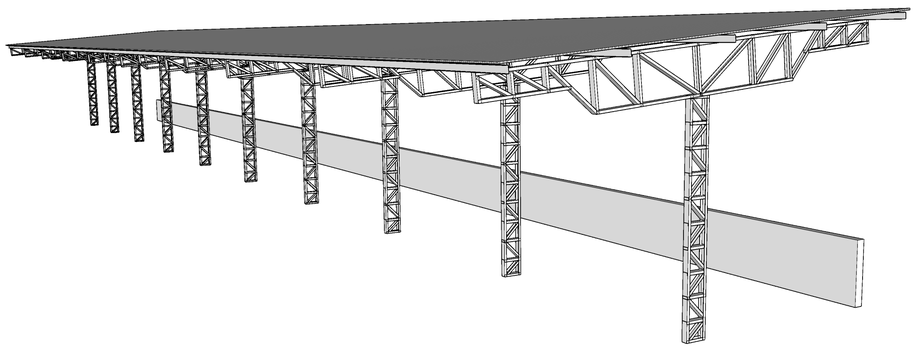

A 03 PERSPECTIVA

SEM ESCALA

ESPAÇO RESERVADO À APROVAÇÃO

OBRA/SERVIÇO: COBERTURA ESTACIONAMENTO

ENDEREÇO: RUA MANOEL LOURENÇO ARAÚJO/ MATOS COSTA - SC

TÍTULO: ARQUITETÔNICO PLANTA BAIXA, DETALHES, PERSPECTIVA

PROPRIETÁRIO: PREFEITURA MUNICIPAL - MATOS COSTA SC

PROJETO/EXECUÇÃO: TIAGO MENEGASSO ENGENHEIRO CIVIL CREA SC - 120.228-0


ESCALA: INDICADA

PRANCHA: ARQ --- 01/01

B1=B2=B3=B4=B5=B6=B7=B8=B9=B10


1ø20

PLANTA
ESC 1:25

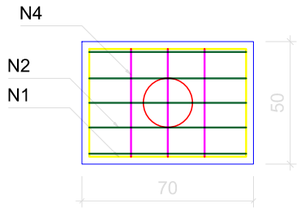

10x4 N1 ø8.0 c/12 C=216

CORTE
ESC 1:25

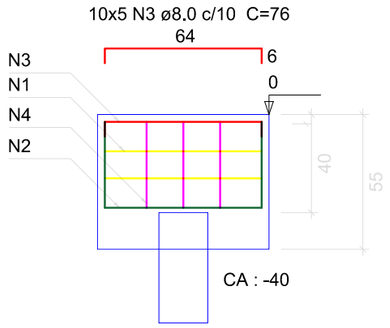

10x5 N3 ø8.0 c/10 C=76

10x5 N2 ø8.0 c/10 C=134



10x5 N4 ø8.0 c/15 C=156

1 Detalhes dos Blocos de Fundação

Esc.: Indicada

Relação do aço


AÇO	N	DIAM	Q	UNIT (cm)	C.TOTAL (cm)
CA50	1	8.0	40	216	8640
CA50	2	8.0	50	134	6700
CA50	3	8.0	50	76	3800
CA50	4	8.0	50	156	7800

Resumo do aço

AÇO	DIAM	C.TOTAL (m)	PESO + 10 % (kg)
CA50	8.0	269.4	117.1
PESO TOTAL			
CA50	117.1		

Vol. de concreto total (C-25) = 1.38 m³
Área de forma total = 11.00 m²

E1=E2=E3=E4=E5=E6=E7=E8=E9=E10

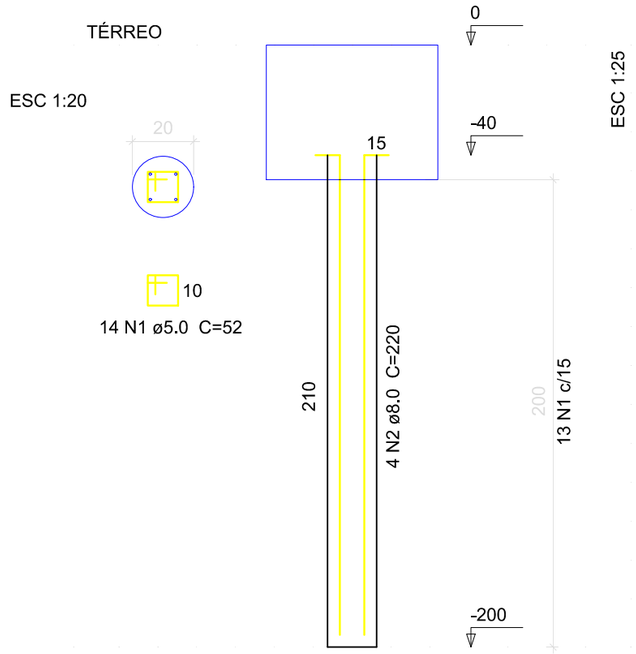

2 Detalhe das Estacas

Esc.: Indicada

Relação do aço

10xE1

AÇO	N	DIAM	Q	UNIT (cm)	C.TOTAL (cm)
CA60	1	5.0	130	52	6760
CA50	2	8.0	40	220	8800

Resumo do aço

AÇO	DIAM	C.TOTAL (m)	PESO + 10 % (kg)
CA50	8.0	88.0	38.24
CA60	5.0	67.6	11.45
PESO TOTAL			
CA50	38.24		
CA60	11.45		

Vol. de concreto total (C-25) = 0.63 m³

ESTADO DE SANTA CATARINA
MUNICÍPIO DE MATOS COSTA
Rua Manoel Lourenço de Araújo, nº 137, Centro - CEP 89.420-000
CNPJ 83.102.566/0001-51 - Fone (49) 3572 1111 - 3572 1121
email: prefeitura@matoscosta.sc.gov.br - engenharia@matoscosta.sc.gov.br

Projeto de Fundações da Ampliação da Prefeitura

Obra: Estacionamento da Prefeitura Municipal

Endereço: Rua Manoel Lourenço de Araújo, 137, Centro

Proprietário: Prefeitura Municipal de Matos Costa

Assinatura

Prancha nº: 01-01

Referências:
- Detalhe dos blocos de fundação;
- Detalhe das estacas.

Escala: Indicada

Área: 196,00 m²

Data: Fevereiro/2025

Responsável Técnico:
Kelvin Ciotta
Engenheiro Civil
CREA/SC 188049-8

Assinatura