

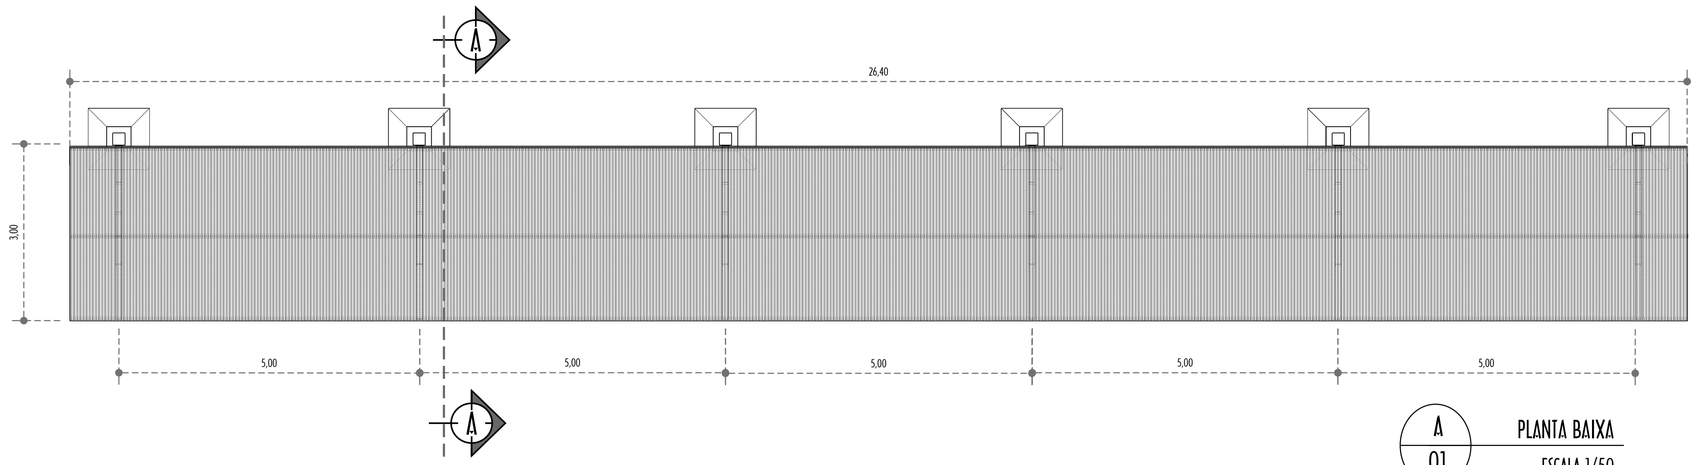



A 01 PLANTA BAIXA
ESCALA 1/50

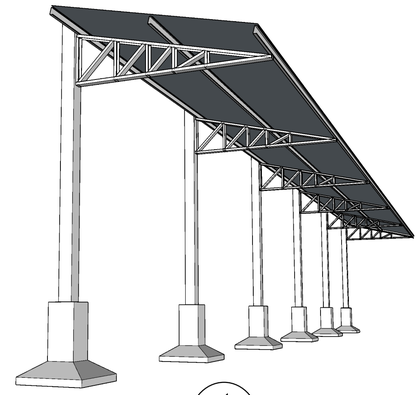


A 02 PERSPECTIVA
SEM ESCALA

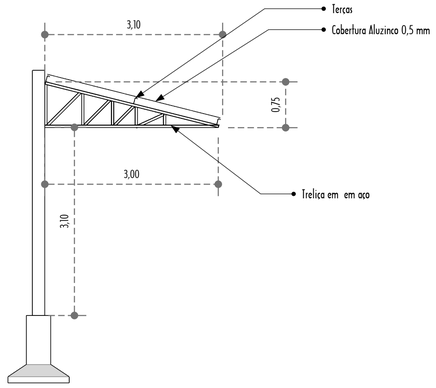

A 03 CORTE AA
ESCALA 1/50

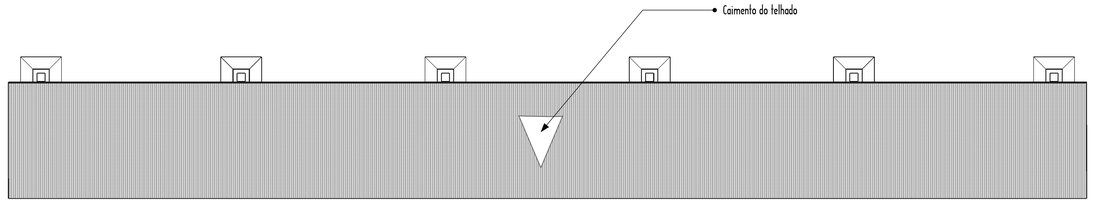

A 04 COBERTURA
ESCALA 1/75

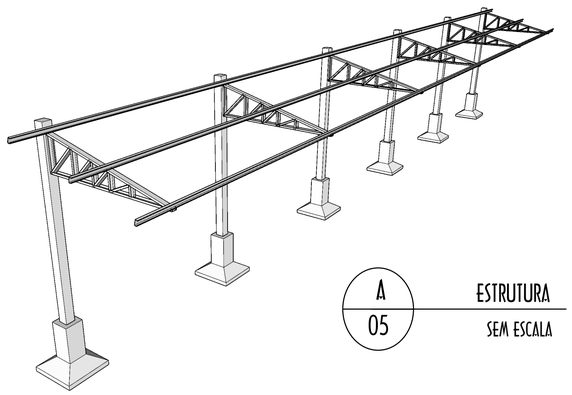

A 05 ESTRUTURA
SEM ESCALA

ESPAÇO RESERVADO À APROVAÇÃO

Dezembro de 2024

OBRA/SERVIÇO:
TOLDO BARRACÃO PARQUE DE EVENTOS

ENDERECO: RODOVIA SC 135/ MATOS COSTA SC

TÍTULO: ARQUITETÔNICO PLANTA BAIXA, PERSPECTIVA, CORTES

PROPRIETÁRIO:
DANUZA RODRIGUES
MUNICÍPIO DE MATOS COSTA SC

PROJETO/REVISÃO:
TIAGO MENEGASSO - ENGENHEIRO CIVIL CREA SC - 120228 - 0

ESCALA: INDICADA

PRANCHA: ARQ --- 01/01