
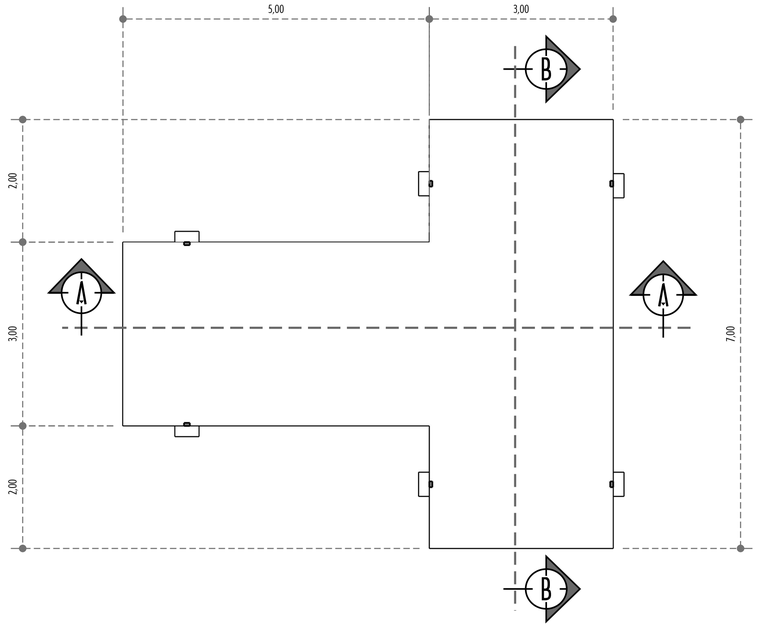



A 01 — PLANTA BAIXA

ESCALA 1/50

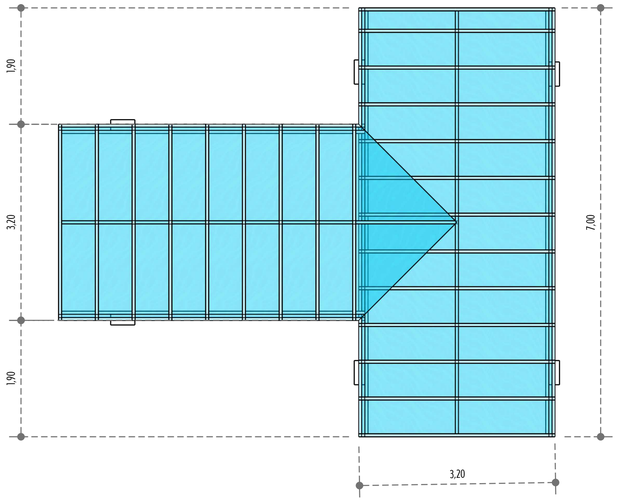


A 02 — PLANTA BAIXA COBERTURA

ESCALA 1/50

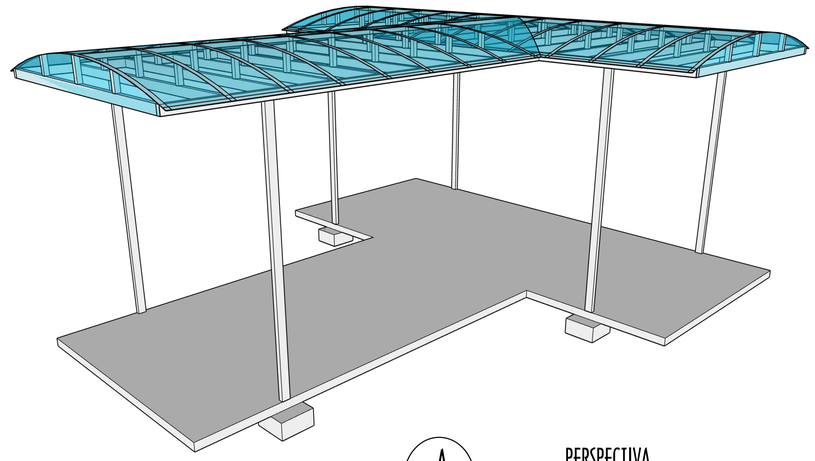


A 02 — PERSPECTIVA

SEM ESCALA

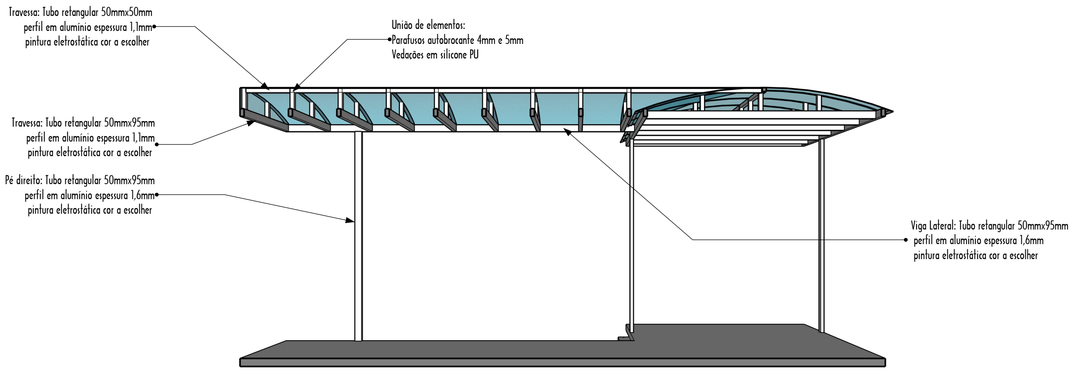


A 03 — CORTE AA

PERSPECTIVA

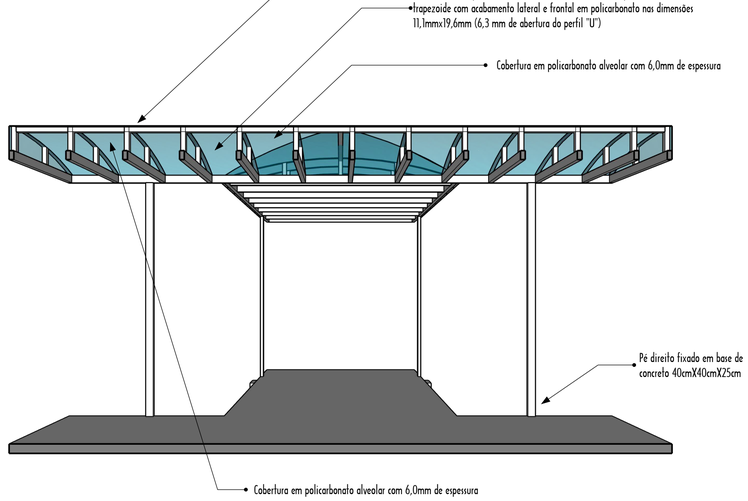


A 04 — CORTE BB

PERSPECTIVA

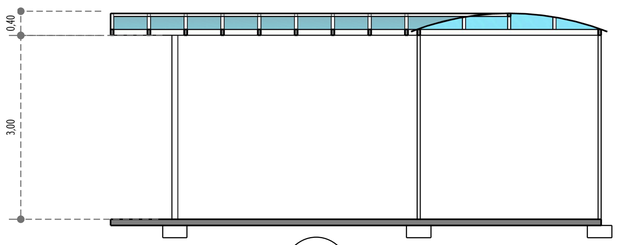

A 05 — CORTE AA

ESCALA 1/50

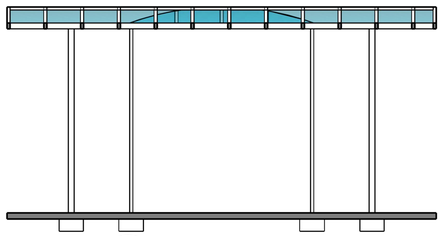

A 06 — CORTE BB

ESCALA 1/50

ESPACO RESERVADO À APROVAÇÃO

Dezembro de 2025

OBRA/SERVICO: TOLDO ENTRADA ESCOLA ANA MARIA DE PAULA

ENDERECO: RUA SETE DE SETEMBRO/ MATOS COSTA - SC


TÍTULO: ARQUITETÔNICO — PLANTA BAIXA, CORTE AA, CORTE BB, PERSPECTIVA, PLANTA DE COBERTURA.

PROPRIETÁRIO: DANUZA RODRIGUES
PREFEITURA MUNICIPAL

PROJETO/EXECUCÃO: TIAGO MENEGASSO ENGENHEIRO CIVIL CREA SC - 120.228-0


ESCALA: INDICADA

PRANCHA: ARQ --- 01/4

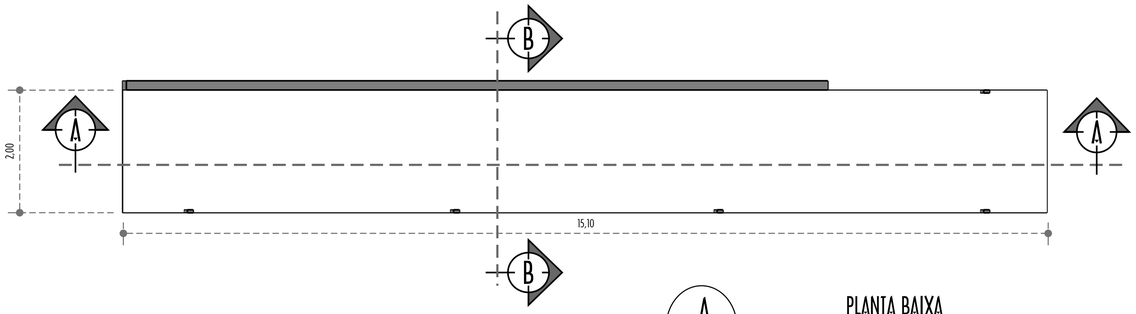


A 01 — PLANTA BAIXA

ESCALA_____ 1/50

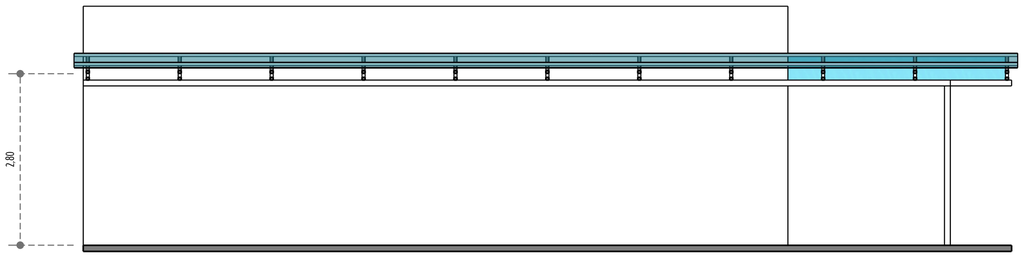


A 03 — CORTE AA

ESCALA___ 1/50

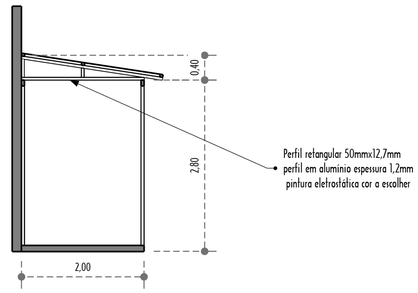


A 04 — CORTE BB

ESCALA___ 1/50

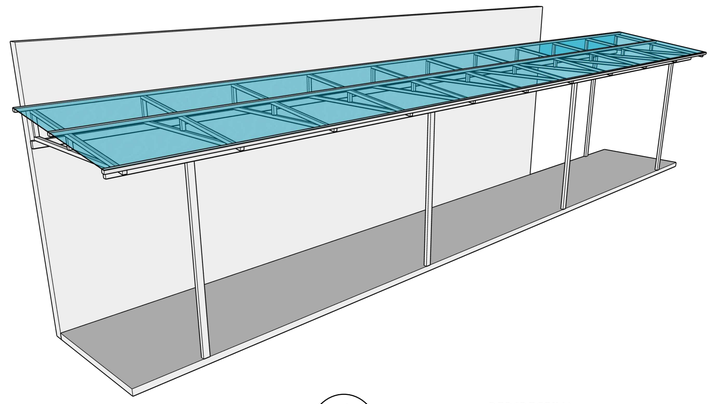


A 02 — PERSPECTIVA

SEM ESCALA

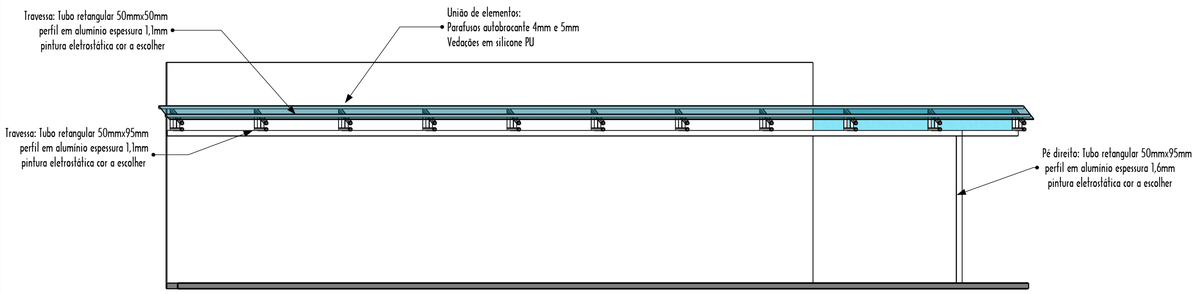


A 03 — CORTE AA

PERSPECTIVA

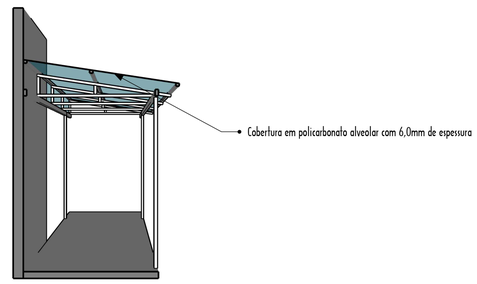

A 04 — CORTE BB

PERPESCTIVA

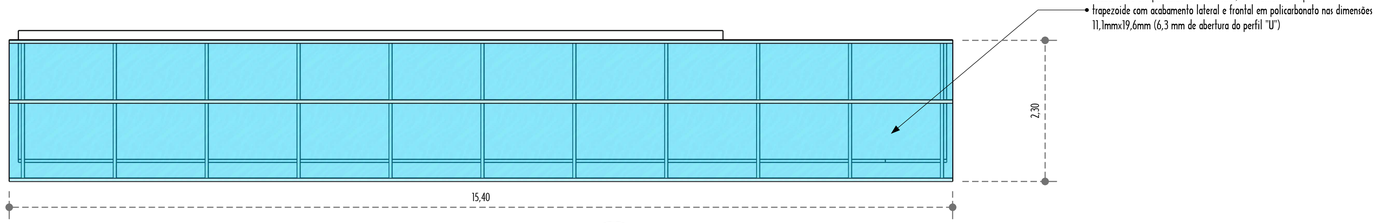

A 03 — COBERTURA

PERSPECTIVA

ESPAÇO RESERVADO À APROVAÇÃO

Dezembro de 2025

OBRA/SERVIÇO:

ACESSO QUADRA

ENDEREÇO: RUA SETE DE SETEMBRO/ MATOS COSTA - SC

TÍTULO: PLANTA BAIXA, CORTE AA, CORTE BB, PERSPECTIVA, PLANTA DE COBERTURA.

PROPRIETÁRIO:


DANUZA RODRIGUES
PREFEITURA MUNICIPAL

PROJETO/EXECUÇÃO:

TIAGO MENEGASSO ENGENHEIRO CIVIL CREA SC - 120.228-0


ESCALA: INDICADA

PRANCHA: ARQ --- 02/4

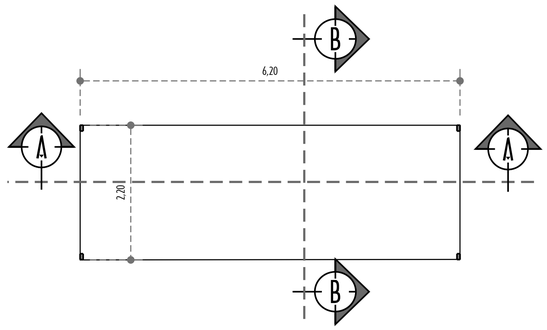


A 01 — PLANTA BAIXA

ESCALA 1/50

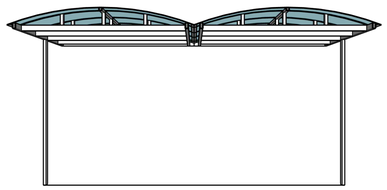


A 03 — CORTE AA

PERSPECTIVA

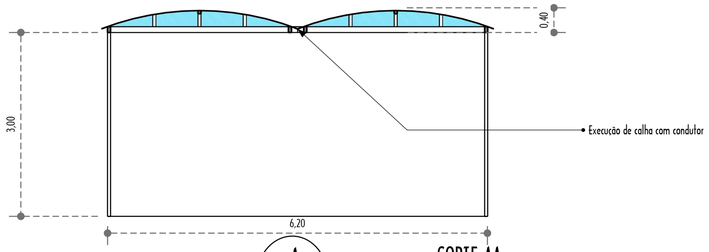


A 04 — CORTE AA

ESCALA 1/50

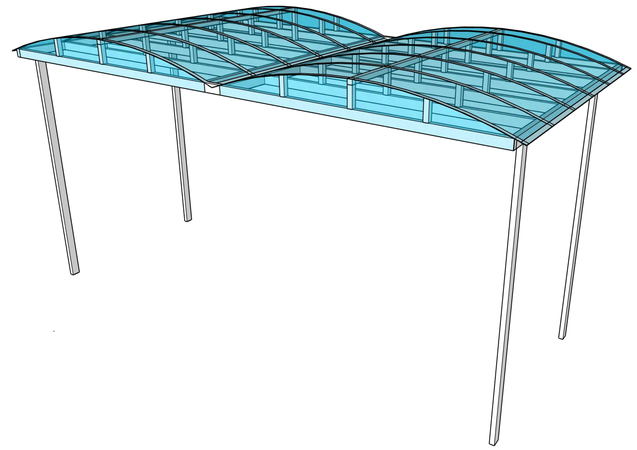


A 02 — PERSPECTIVA

SEM ESCALA

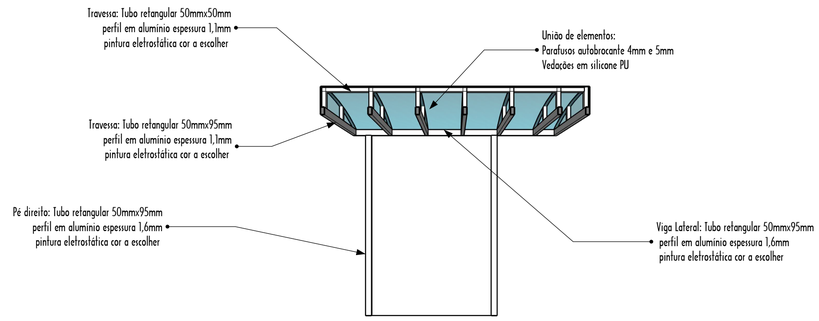


A 05 — CORTE BB

PERSPECTIVA

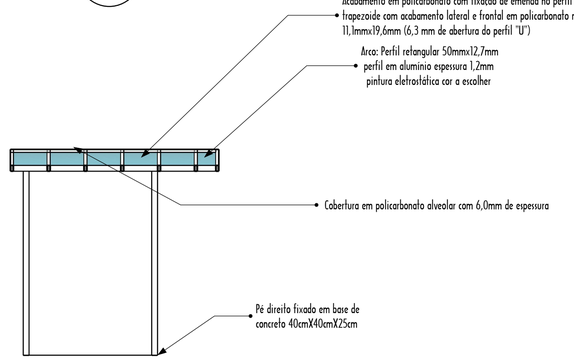

A 06 — CORTE BB

ESCALA 1/50

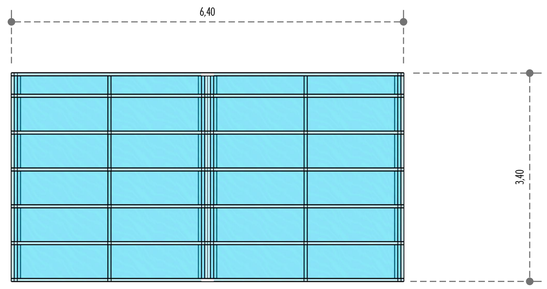

A 07 — COBERTURA

ESCALA 1/50

ESPAÇO RESERVADO À APROVAÇÃO

Dezembro de 2025

OBRA/SERVIÇO:

COBERTURA CRECHE SEMENTINHA DO SABER

ENDEREÇO: RUA PRUDENTE DE MORAES/ MATOS COSTA - SC

TÍTULO: PLANTA BAIXA, CORTE AA, CORTE BB, PERSPECTIVA, PLANTA DE COBERTURA.

PROPRIETÁRIO:


DANUZA RODRIGUES
PREFEITURA MUNICIPAL

PROJETO/EXECUÇÃO:

TIAGO MENEGASSO ENGENHEIRO CIVIL CREA SC - 120.228-0


ESCALA: INDICADA

PRANCHA: ARQ --- 03/4

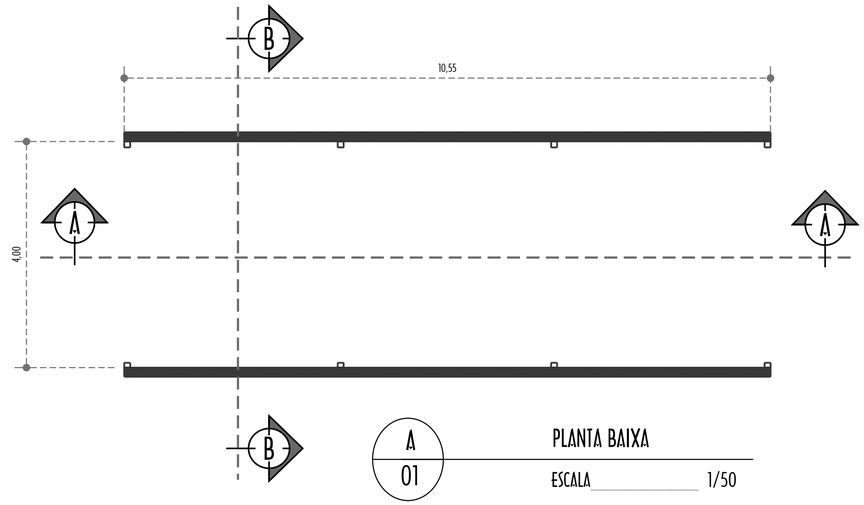


A 01 — PLANTA BAIXA

ESCALA 1/50

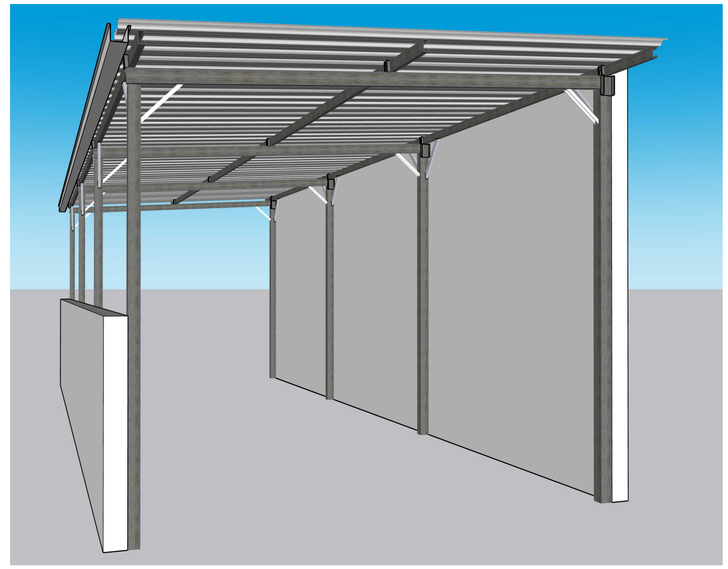


A 02 — PERSPECTIVA

SEM ESCALA

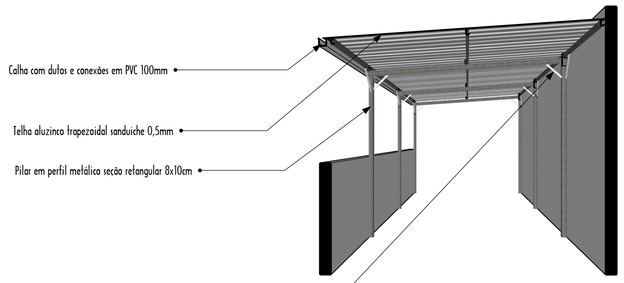

A 03 — CORTE AA

PERSPECTIVA

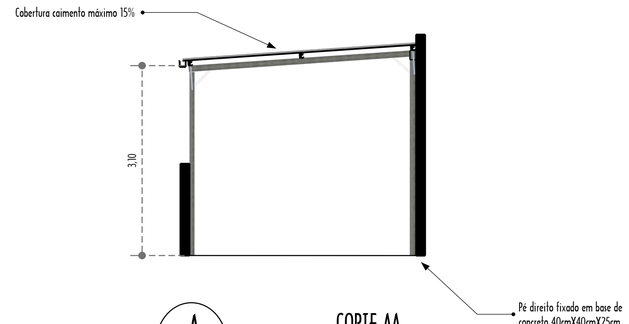


A 04 — CORTE AA

ESCALA 1/50




A 05 — CORTE BB

PERSPECTIVA

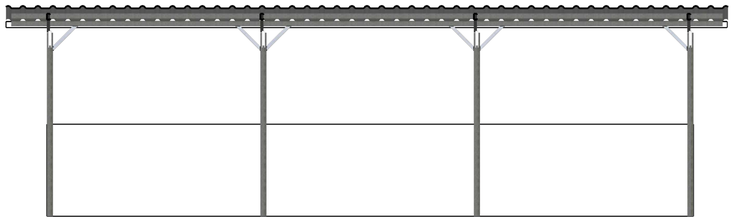

A 06 — CORTE BB

ESCALA 1/50

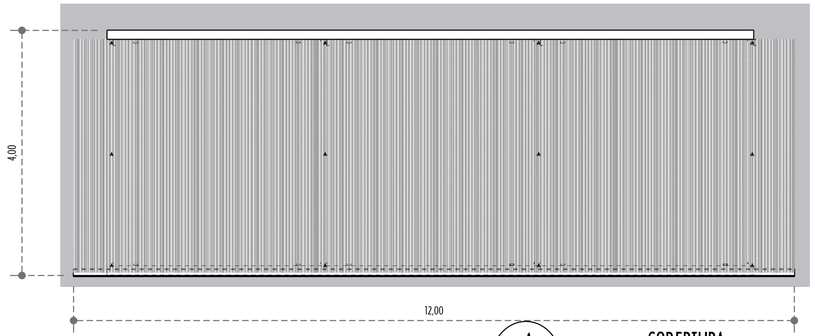

A 07 — COBERTURA

ESCALA 1/50

ESPAÇO RESERVADO À APROVAÇÃO

Dezembro de 2025

OBRA/SERVIÇO:
COBERTURA COZINHA ESCOLA ANA MARIA DE PAULA

ENDEREÇO: RUA SETE DE SETEMBRO/ MATOS COSTA - SC

TÍTULO: PLANTA BAIXA, CORTE AA, CORTE BB, PERSPECTIVA, PLANTA DE COBERTURA.


PROPRIETÁRIO:
DANUZA RODRIGUES
PREFEITURA MUNICIPAL


PROJETO/EXECUÇÃO:
TIAGO MENEGASSO ENGENHEIRO CIVIL CREA SC - 120.228-0

ESCALA: INDICADA

PRANCHA: ARQ --- 04/4

FUNDAÇÃO - L1
ESC 1:20

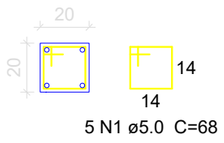


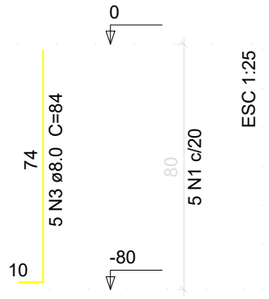


ESC 1:25

SAPATA

PLANTA
ESC 1:25

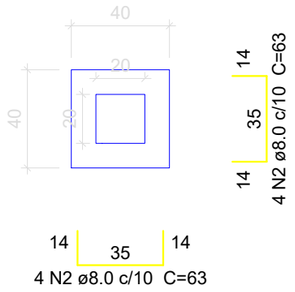

CORTE
ESC 1:25

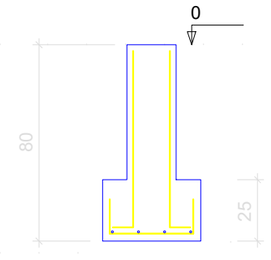

Relação do aço (por unidade)

SAPATA

AÇO	N	DIAM	Q	UNIT (cm)	C.TOTAL (cm)
CA60	1	5.0	5	68	340
CA50	2	8.0	4	63	252
CA50	3	8.0	4	84	336

Resumo do aço

AÇO	DIAM	C.TOTAL (m)	PESO + 10 % (kg)
CA50	8.0	5.88	2.55
CA60	5.0	3.40	0.58

PESO TOTAL	
CA50	2.55
CA60	0.58

Vol. de concreto total (C-25) = 0.062 m³
Área de forma total = 0.44 m²

1 Detalhamento das Sapatas de Fundação

Esc.: Indicada

ESTADO DE SANTA CATARINA
MUNICÍPIO DE MATOS COSTA
Rua Manoel Lourenço de Araújo, nº 137, Centro - CEP 89.420-000
CNPJ 83.102.566/0001-51 - Fone (49) 3572 1111 - 3572 1121
email: prefeitura@matoscosta.sc.gov.br - engenharia@matoscosta.sc.gov.br

Projeto de Fundações - Coberturas das Escolas

Obra: Construção de Coberturas

Endereço: Diversos

Proprietário: Prefeitura Municipal de Matos Costa

Assinatura

Prancha nº: 01-01

Referências:
- Detalhes das Sapatas de Fundação.

Escala: Indicada

Área:

Data: Dezembro/2025

Responsável Técnico:
Kelvin Ciotta
Engenheiro Civil
CREA/SC 188049-8

KELVIN CIOTTA:06944624974
Assinado de forma digital por KELVIN CIOTTA:06944624974
Dados: 2025.12.16 15:50:44 -03'00'

Assinatura