
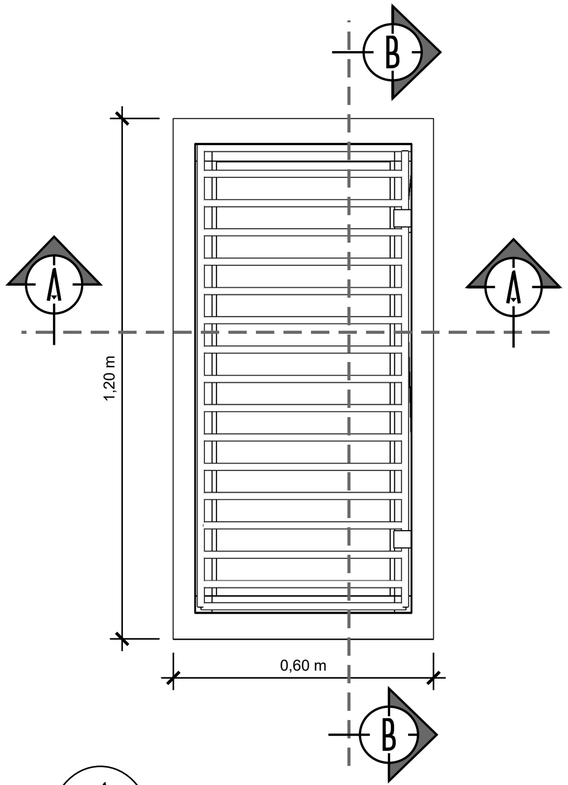



A 01 PLANTA BAIXA

ESCALA 1/10

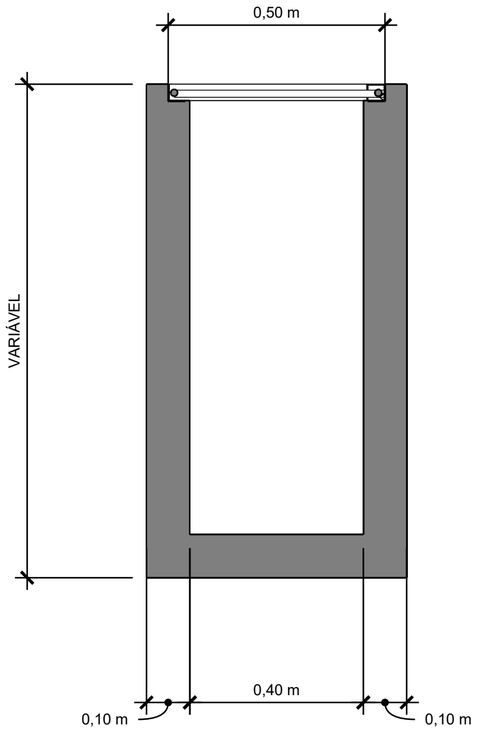


A 02 CORTE AA

ESCALA 1/10

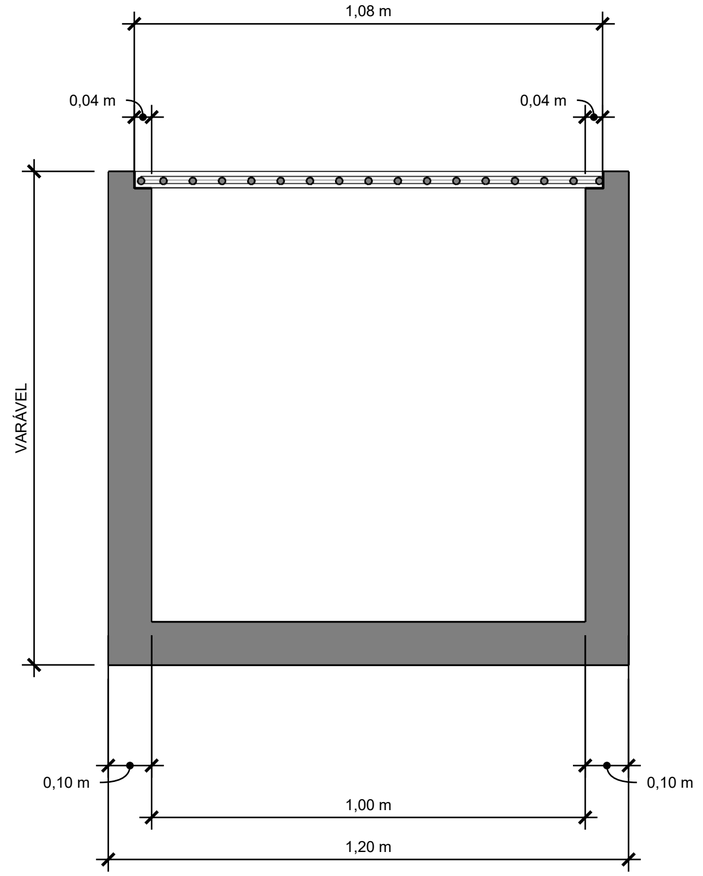


A 03 CORTE BB

ESCALA 1/10

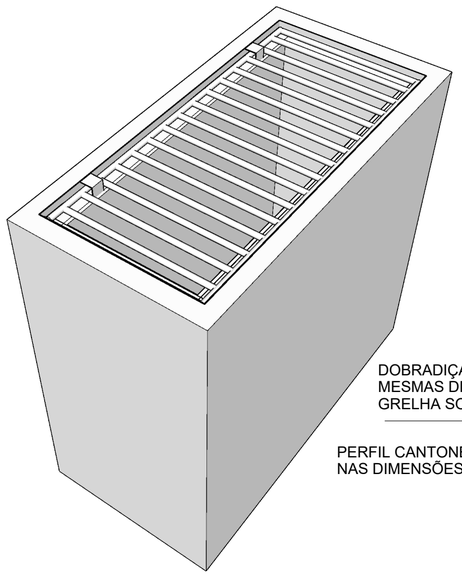

A 04 PERSPECTIVA

SEM ESCALA

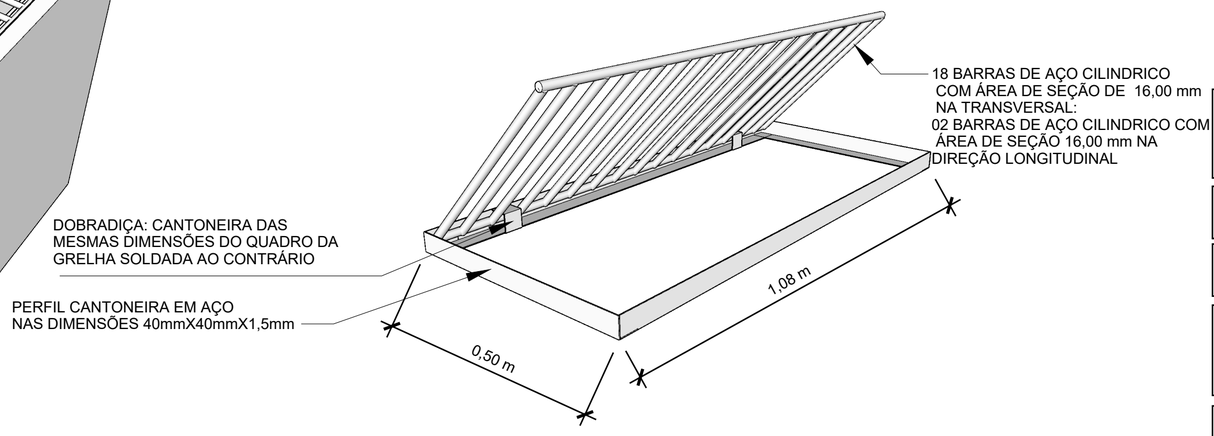

A 05 PERSPECTIVA - DETALHES GRELHA

SEM ESCALA

Setembro de 2025

OBRA/SERVIÇO:

PROJETO BOCAS DE LOBO

ENDERECO: RUA FREI ROGÉRIO/ MATOS COSTA - SC

TÍTULO: DETALHES PLANTA BAIXA, PERSPECTIVA, CORTES

PROPRIETÁRIO:

DANUZA RODRIGUES - PREFEITA MUNICIPAL

PROJETO/EXECUÇÃO:

TIAGO MENEGASSO ENGENHEIRO CIVIL CREA SC - 120.228-0

ESCALA: INDICADA

PRANCHA: ARQ --- 01/01