

NOTA TÉCNICA:
O PISO DA PISTA DE BOLICHE DEVE SER EXECUTADO CONFORME A NECESSIDADE PARA AJUSTAR CANALETAS E SISTEMA DO MAQUINÁRIO. HAVERÃO DIFERENÇAS DE NIVEIS QUE DEVEM SER CONSULTADAS COM RESPONSÁVEIS PELA EXECUÇÃO POSTERIOR DA PISTA.

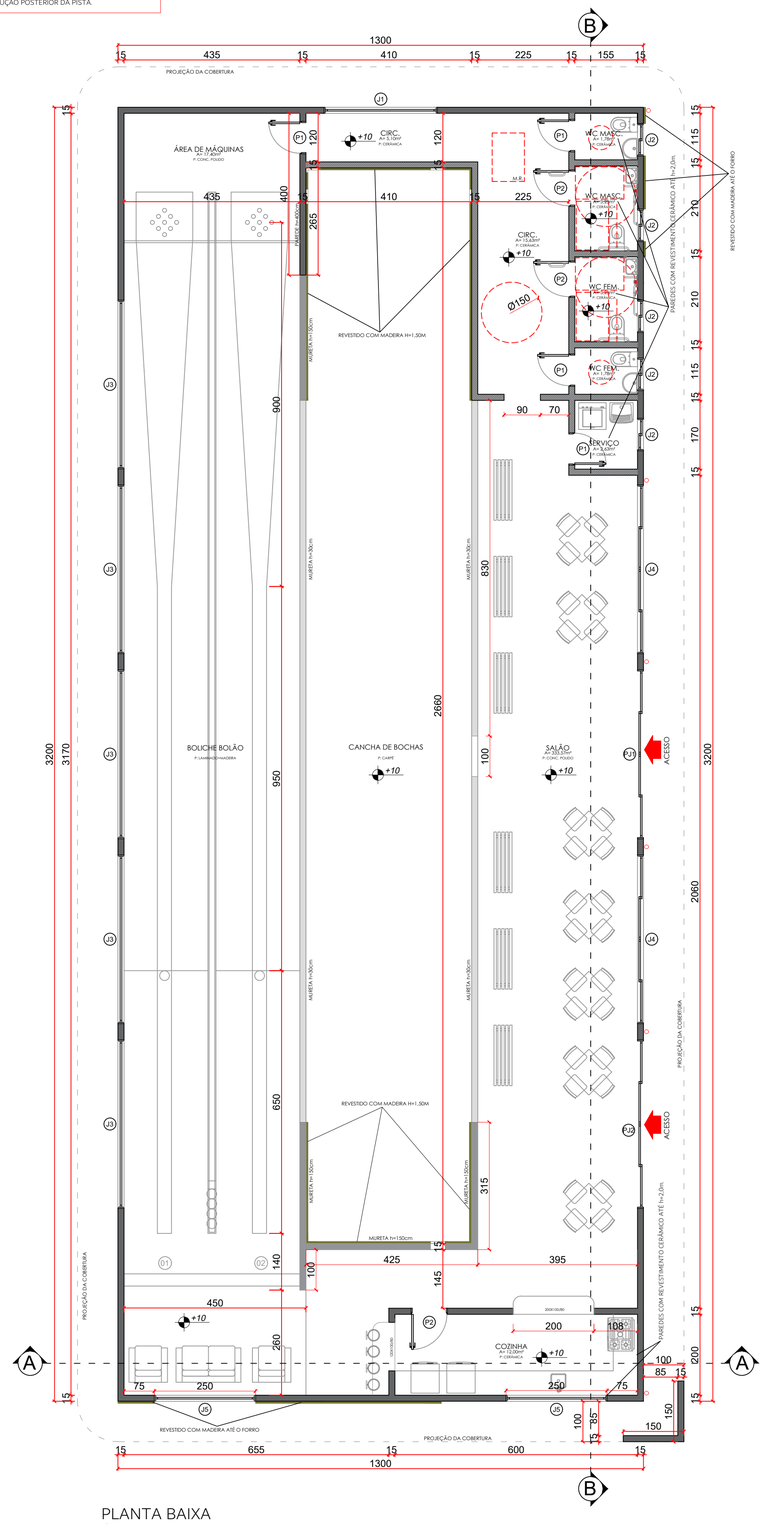


PLANTA BAIXA
ÁREA 416,00m²
ESCALA 1:75

| LEGENDA DE PAREDES |
|---|
| ALVENARIA h=4,0m |
| ALVENARIA h=3,0m |

NOTA TÉCNICA:
TODOS PISOS DA EDIFICAÇÃO, TANDO NOS ACESSOS, COMO INTERNAMENTE DEVEM ESTAR NO MESMO NÍVEL SEM DEGRAUS. POR TANTO, DEVE SER VERIFICADO A EXECUÇÃO NECESSÁRIA DE PROFUNDIDADE PARA CADA PISTA, DE MODO QUE O ACABAMENTO FINAL FIQUE NO MESMO NÍVEL.

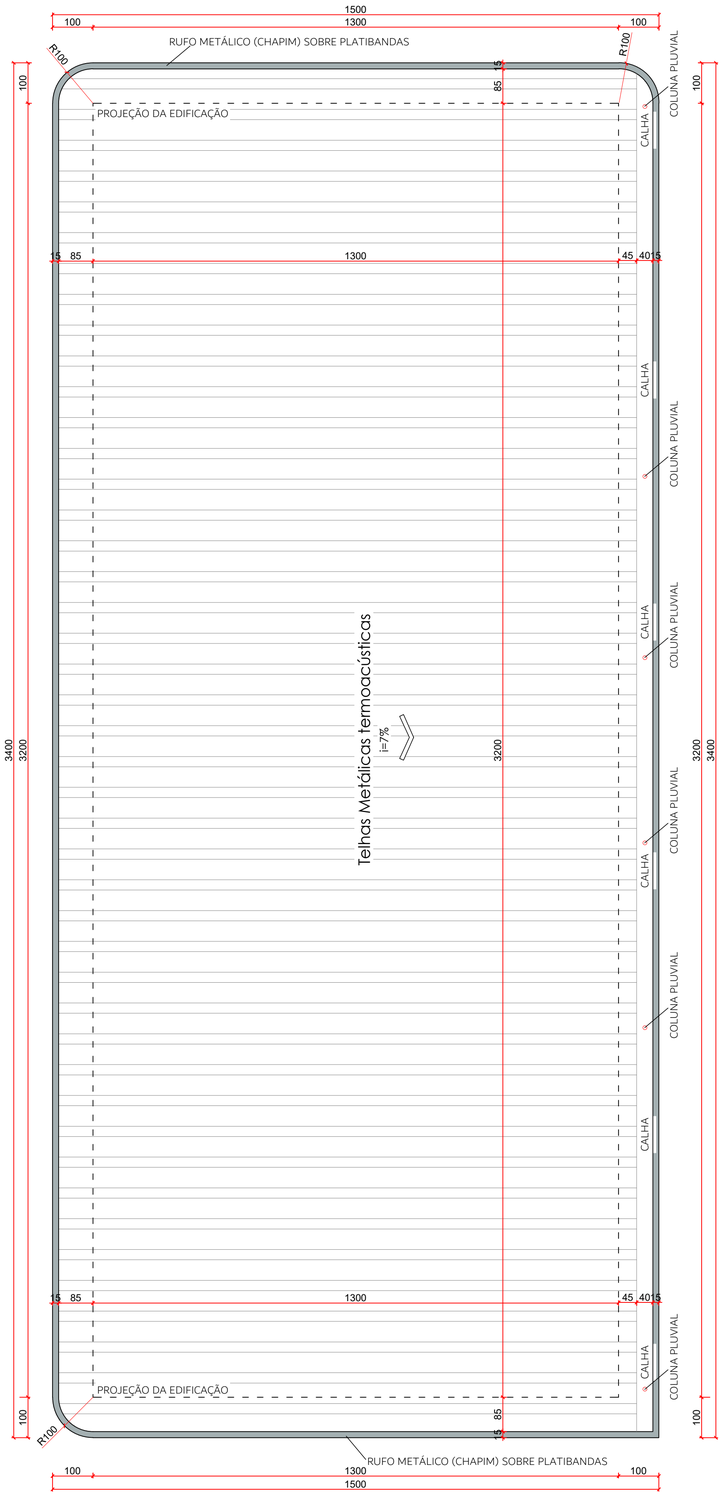


COBERTURA
ESCALA 1:75

| TABELA DE ESQUADRIAS | | | | | |
|---|---|---|---|---|---|
| COD | TIPO | LARGURA | ALTURA | PARAPEITO | QTD | ÁREA (m²) |
| J1 | Janela de correr | 280 | 50 | 160 | 1 | 1.40 |
| J2 | Janela de correr 2 folhas | 80 | 50 | 160 | 5 | 0.40 2 |
| J3 | Janela de correr | 417 | 50 | 160 | 5 | 2.09 10,45 |
| J4 | Janela de correr | 417 | 80 | 130 | 2 | 3.34 6,68 |
| J5 | Janela de correr | 250 | 50 | 160 | 2 | 1.25 2,5 |
| P1 | Porta de abrir | 80 | 210 | - | 4 | 1.68 6,72 |
| P2 | Porta de abrir | 90 | 210 | - | 3 | 1.89 5,67 |
| PJ1 | Porta-janela 4 folhas | 418 | 210 | - | 1 | 8.78 |
| PJ2 | Porta-janela 4 folhas | 417 | 210 | - | 1 | 8.76 |

OBS:
- DIREITOS AUTORAIS RESERVADOS.
- DIVERGÊNCIAS ENTRE COTAS E ESCALA, PREVALECERÃO AS COTAS.
- QUALQUER ALTERAÇÃO DEVERÁ SER AUTORIZADA PELO RESPONSÁVEL TÉCNICO.

ESPAÇO RESERVADO PARA APROVAÇÕES DOS ÓRGÃOS PÚBLICOS


DA.RE ARQUITETURA
DAIANE REICHERT ARQUITETURA LTDA
CNPJ: 64.703.257/0001-92
Tel.: 49- 99989-6986
e-mail: daianenataliaa@gmail.com


OBRA:
PROJETO DE EDIFICAÇÃO INSTITUCIONAL - CENTRO RECREATIVO COM CANCHA DE BOCHAS E BOLICHE/BOLÃO

LOCAL:
RUA MATOS COSTA, ESQUINA COM RUA SETE DE SETEMBRO - S/N - CENTRO - MATOS COSTA /SC

| ASS.: | CAU: | |
|---|---|---|
| RESP. TÉCNICO | A 135609-7 | ICP Brasil Documento assinado digitalmente DAIANE NATALIA REICHERT Data: 05/05/2026 10:47:39-0300 Verifique em https://validar.iti.gov.br DAIANE NATALIA REICHERT |
| ASS.: | CNPJ: | |
| PROPRIETÁRIO | 83.102.566/0001-51 | PREFEITURA MUNICIPAL DE MATOS COSTA |

| ÁREA: | PROJETO: | PRANCHA: |
|---|---|---|
| 416,00 m² | ARQUITETÔNICO | 02 |
| DATA: ABRIL/2026 | ESPECIFICAÇÕES: - PLANTA BAIXA - COBERTURA | 02/05 |
| ESCALA: INDICADA | | |