
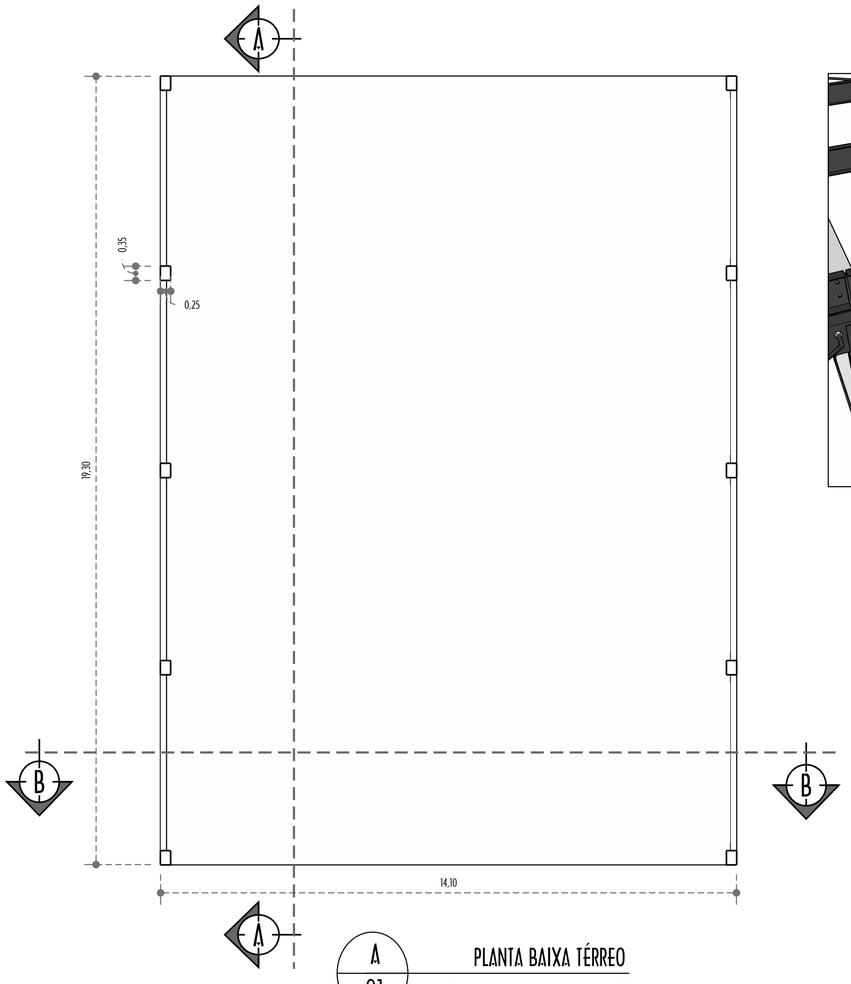



A 01 — PLANTA BAIXA TÉRREO

ESCALA 1/75

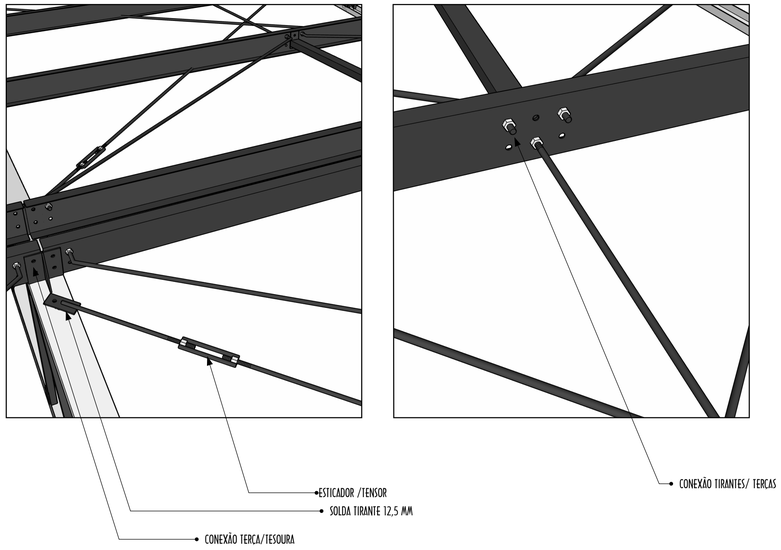

A 02 — DETALHES TIRANTES /TRAMA DE AÇO

SEM ESCALA

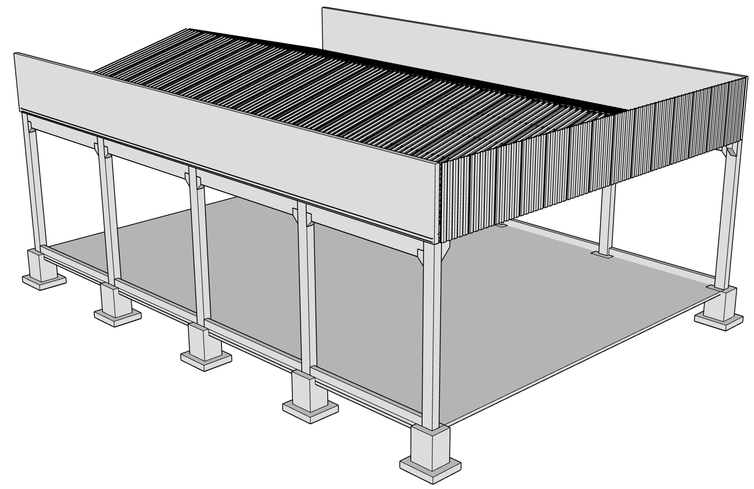


A 03 — PERSPECTIVA

SEM ESCALA




A 05 — PERSPECTIVA CORTE AA

SEM ESCALA

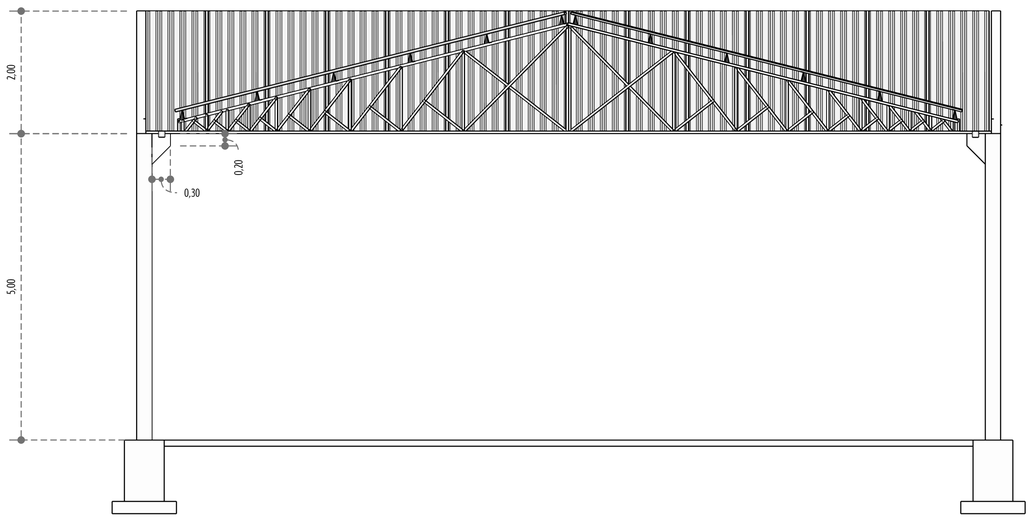

A 04 — CORTE BB

ESCALA 1/50

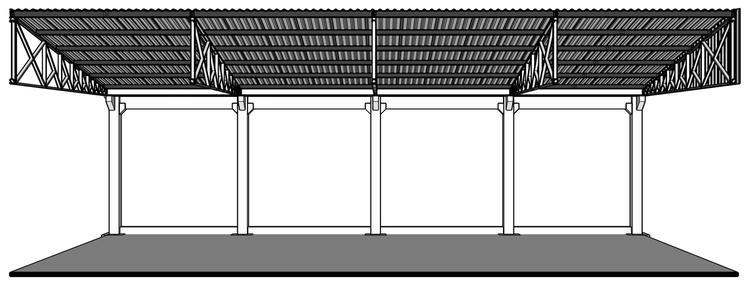

A 06 — PERSPECTIVA CORTE AA

SEM ESCALA

ESPAÇO RESERVADO À APROVAÇÃO

ABRIL DE 2025

OBRA/SERVIÇO: COBERTURA BOMBEIROS

ENDERECO: AV. ABSALÃO CARNEIRO/ MATOS COSTA SC

TÍTULO: ARQUITETÔNICO — PLANTA BAIXA, DETALHES, PERSPECTIVA E CORTES

PROPRIETÁRIO:


DANUZA RODRIGUES
PREFEITA MUNICIPAL

PROJETO/REVISÃO:


TIAGO MENEGASSO - ENGENHEIRO CIVIL CREA SC - 120228 - 0

ESCALA: INDICADA


PRANCHA: ARQ --- 01/02

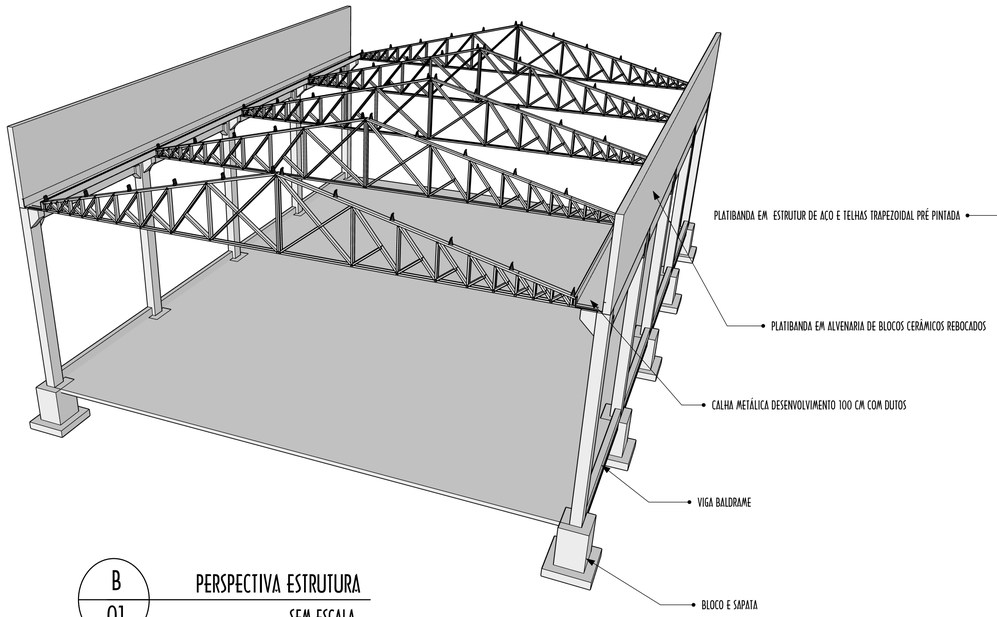


B / 01 — PERSPECTIVA ESTRUTURA
SEM ESCALA

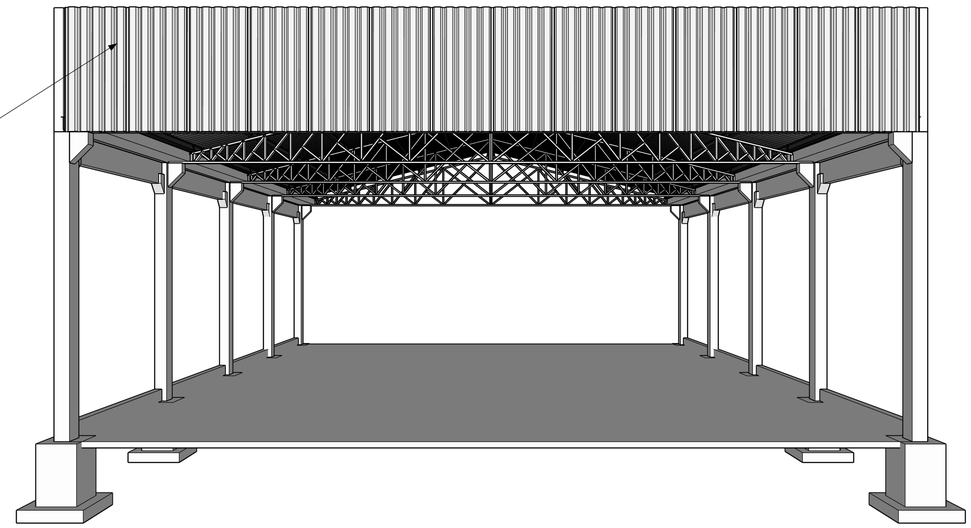

B / 02 — PERSPECTIVA FACHADA
SEM ESCALA

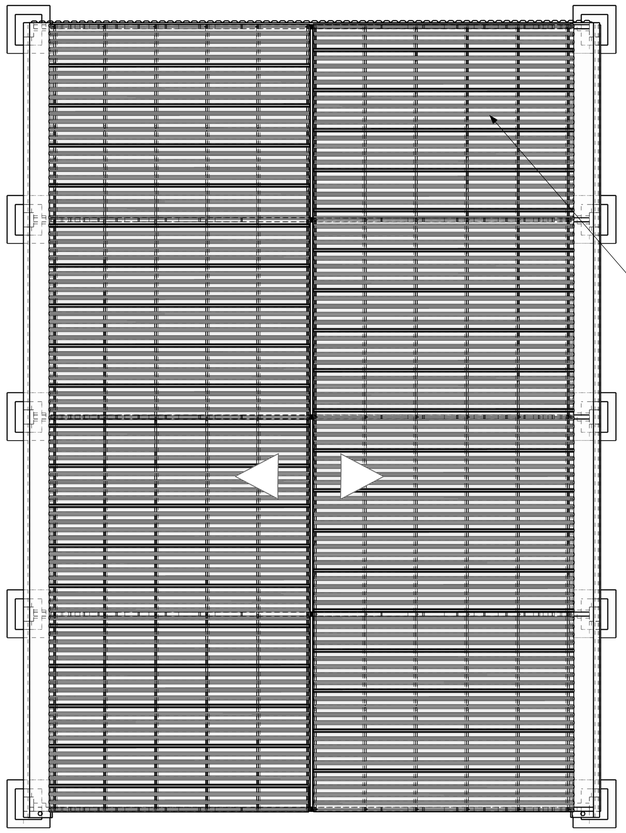

A / 03 — COBERTURA
ESCALA 1/75

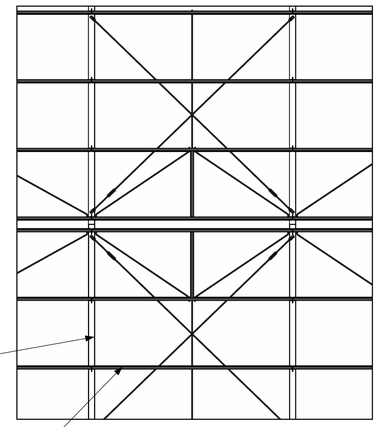

A / 03 — TIRANTES/TRAMA DE AÇO
SEM ESCALA

ESPAÇO RESERVADO À APROVAÇÃO

OBRA/SERVIÇO: COBERTURA BOMBEIROS

ENDEREÇO: AV. ABSALÃO CARNEIRO/ MATOS COSTA SC

TÍTULO: ARQUITETÔNICO — PERSPECTIVA ESTRUTURAPERSPECTIVA FACHADA E PLANTA DE COBERTURA

PROPRIETÁRIO:
DANUZA RODRIGUES
PREFEITA MUNICIPAL

PROJETO/REVISÃO:
TIAGO MENEGASSO - ENGENHEIRO CIVIL CREA SC - 120228 - 0

ESCALA: INDICADA

PRANCHA: ARQ --- 02/02