

**B**  
**02** PERSPECTIVA FACHADA  
SEM ESCALA

Tipo de Esquadria	Código	Largura	Altura	Peitoril	Quantidade	Tipo	Material
PORTAS	PI - 01	0,90 m	2,1 m	---	13	ABRIR	MELAMINICO
	PI - 03	0,60 m	2,1 m	---	04	ABRIR	ALUMINIO
	PE - 01	2,00 m	2,1 m	---	01	CORRER	VIDRO

Tipo de Esquadria	Código	Largura	Altura	Peitoril	Quantidade	Tipo	Material
JANELAS	JB - 01	0,70 m	0,40 m	1,70 m	09	BASCULANTE	VIDRO
	JB - 02	2,00 m	1,20 m	0,90 m	04	CORRER	VIDRO
	PV - 01	3,35 m	3,45 m	0,70 m	01	FIXO	VIDRO
	PV - 02	9,00 m	2,00 m	0,50 m	01	BASCULANTE	VIDRO
	PV - 03	1,20 m	2,00 m	0,50 m	02	FIXO	VIDRO
	PV - 04	4,90 m	2,10 m	---	01	FIXO	VIDRO
	PV - 05	2,00 m	1,10 m	1,00 m	01	FIXO	VIDRO
	PV - 06	1,50 m	1,10 m	1,00 m	03	FIXO	VIDRO
PV - 07	4,50 m	1,10 m	1,00 m	03	FIXO	VIDRO	
PV - 08	3,30 m	1,10 m	1,00 m	01	FIXO	VIDRO	

**B**  
**01** PLANTA BAIXA SUPERIOR  
ESCALA \_\_\_\_\_ 1/50

ESPAÇO RESERVADO À APROVAÇÃO

Junho de 2024

OBRA/SERVICO: **AUDITÓRIO EDUCAÇÃO**

ENDEREÇO: RUA SETE DE SETEMBRO/ MATOS COSTA SC


TÍTULO: **ARQUITETÔNICO** PLANTA BAIXA, PERSPECTIVA

PROPRIETÁRIO: **DINIS CAMPAGNIN**  
SECRETÁRIO MUNICIPAL DE EDUCAÇÃO

PROJETO/REVISÃO: **TIAGO MENEGASSO - ENGENHEIRO CIVIL** CREA SC - 120228 - 0

ESCALA: **INDICADA**


PRANCHA: **ARQ**  
---  
**02/05**

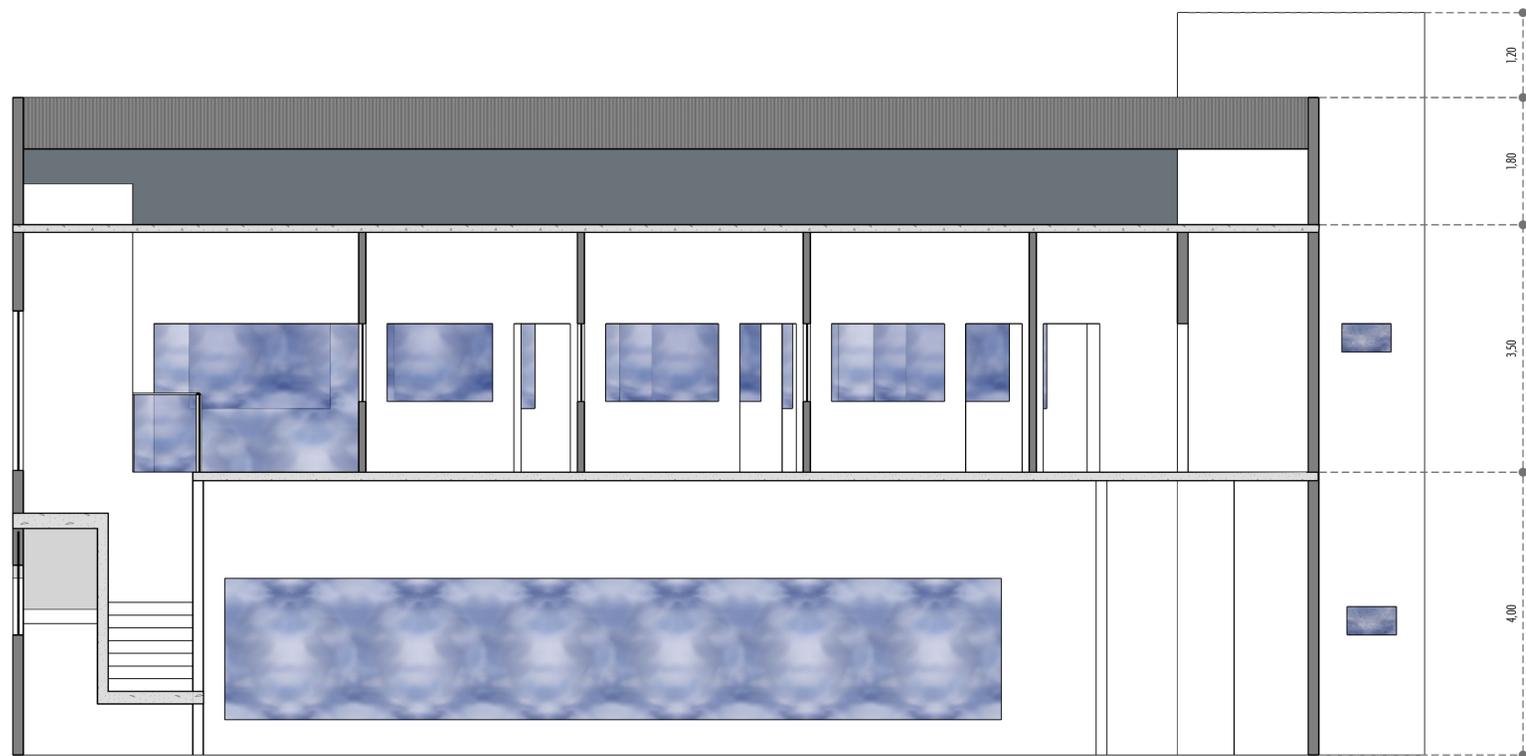

C  
01

CORTE AA


ESCALA 1/50

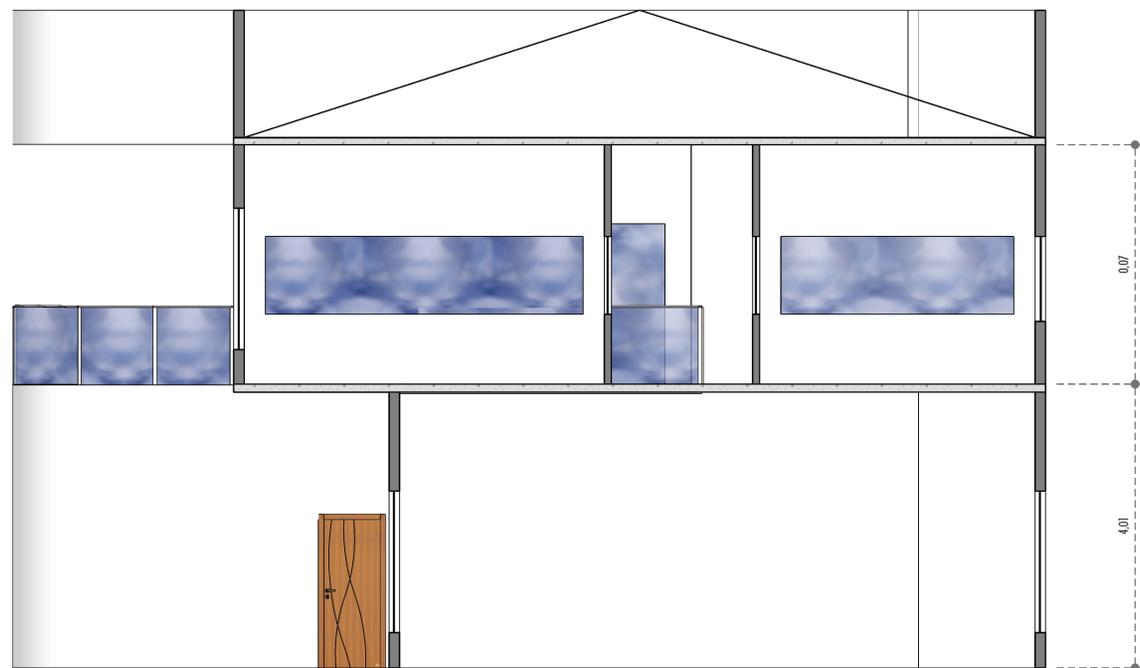

C  
02

CORTE BB

ESCALA 1/50

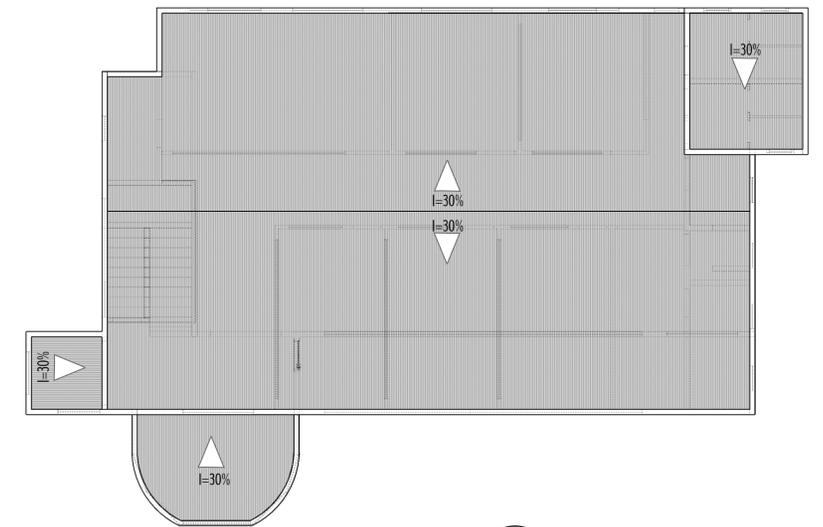

C  
03

COBERTURA

ESCALA 1/100

ESPAÇO RESERVADO À APROVAÇÃO

OBRA/SERVICO: **AUDITÓRIO EDUCAÇÃO**

ENDEREÇO: RUA SETE DE SETEMBRO/ MATOS COSTA SC


TÍTULO: **ARQUITETÔNICO** CORTE AA, CORTE BB PLANTA COBERTURA

PROPRIETÁRIO: **DINIS CAMPAGNIN**  
SECRETÁRIO MUNICIPAL DE EDUCAÇÃO


PROJETO/REVISÃO: **TIAGO MENEGASSO - ENGENHEIRO CIVIL CREA SC - 120228 - 0**

ESCALA: **INDICADA**

PRANCHA: **ARQ**  
**03/05**

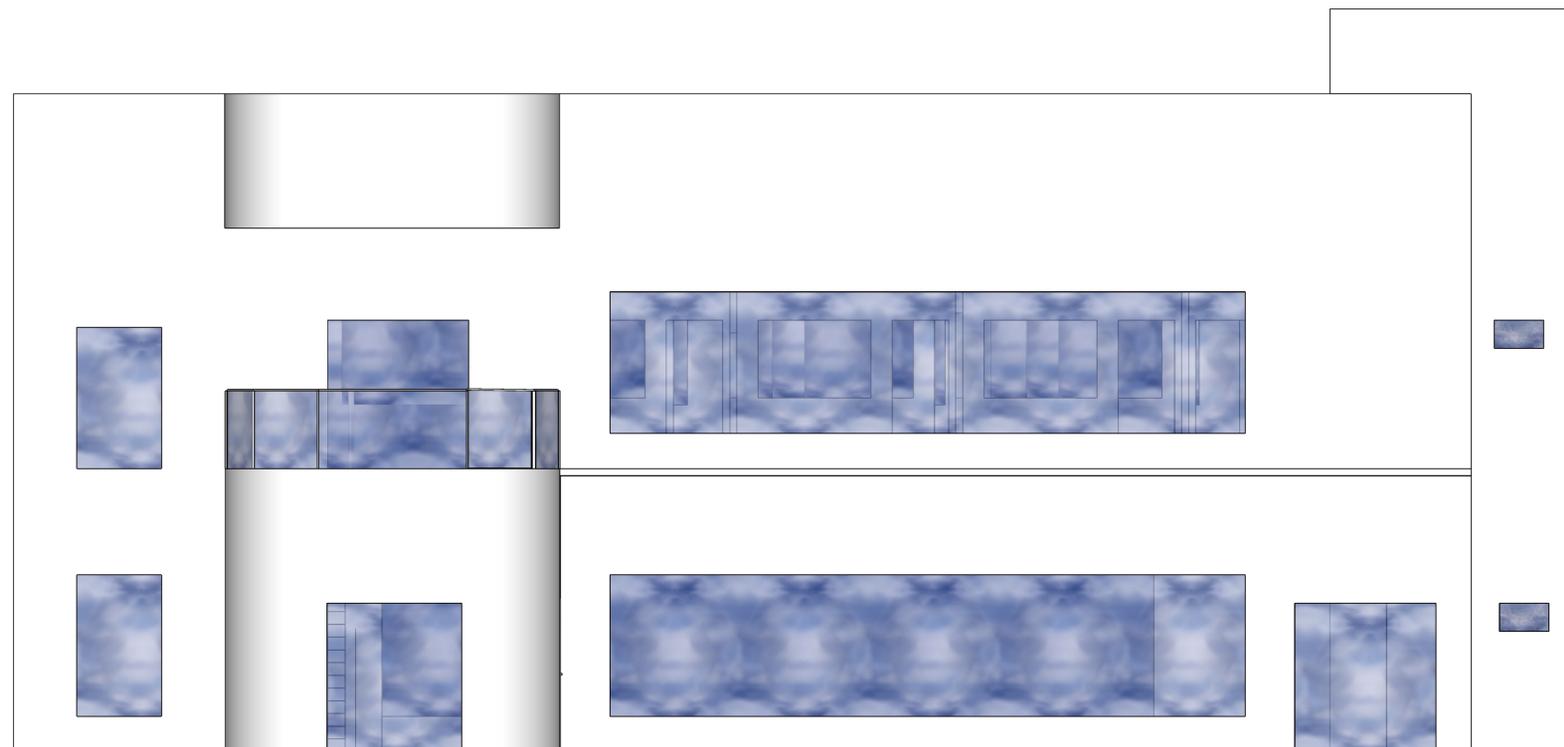


D  
01 FACHADA  
ESCALA 1/50

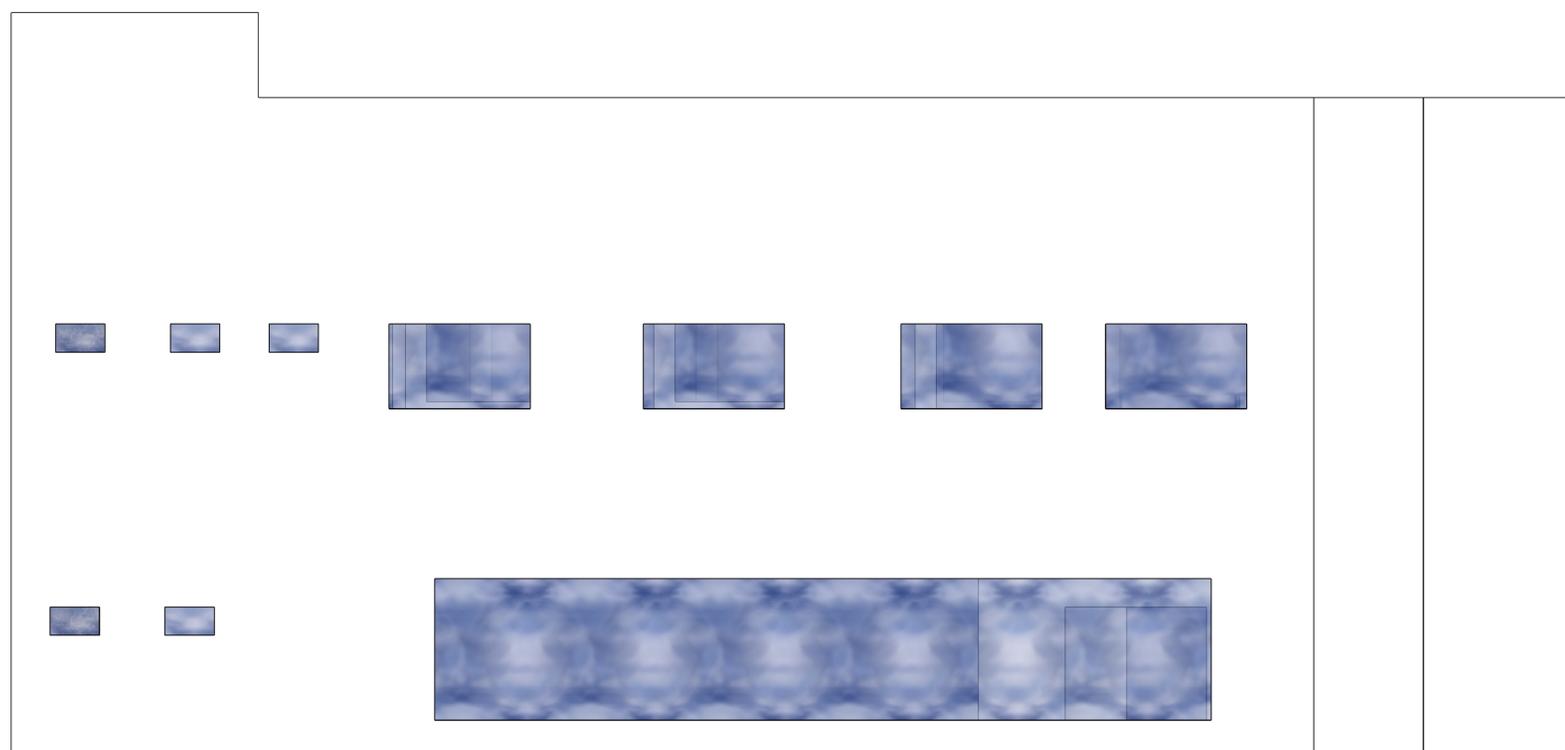

D  
01 FUNDOS  
ESCALA 1/50

ESPAÇO RESERVADO À APROVAÇÃO


OBRA/SERVICO:	<b>AUDITÓRIO EDUCAÇÃO</b>	
ENDEREÇO:	RUA SETE DE SETEMBRO/ MATOS COSTA SC	
TÍTULO:	<b>ARQUITETÔNICO</b>	FACHADA FUNDOS
PROPRIETÁRIO:	DINIS CAMPAGNIN SECRETÁRIO MUNICIPAL DE EDUCAÇÃO	
PROJETO/REVISÃO:	TIAGO MENEGASSO - ENGENHEIRO CIVIL CREA SC - 120228 - 0	
ESCALA:	INDICADA	PRANCHA: <b>ARQ</b> -- <b>04/05</b>

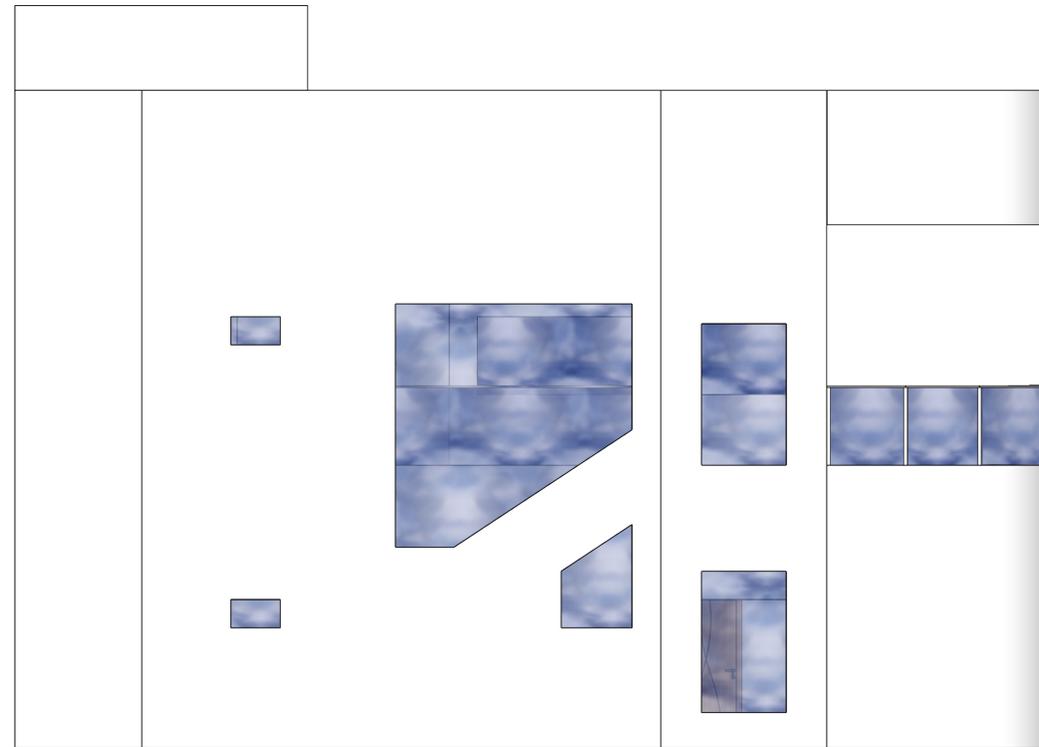

E  
01

FACHADA LATERAL ESQUERDA

ESCALA 1/50

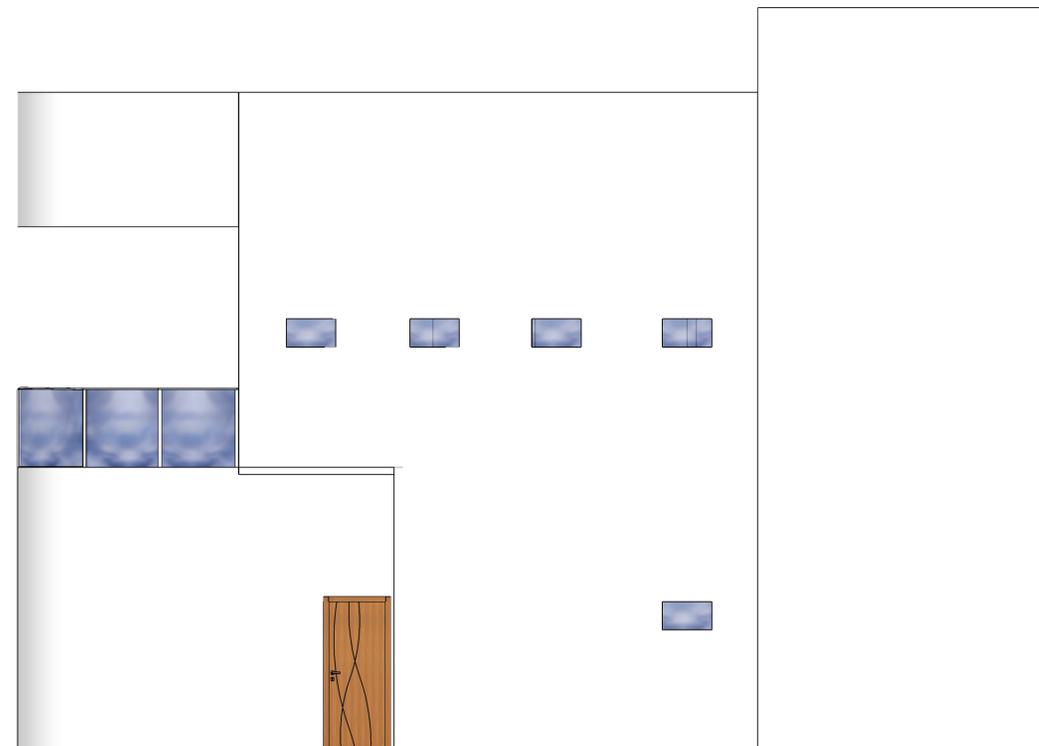

E  
01

FACHADA LATERAL DIREITA

ESCALA 1/50

ESPAÇO RESERVADO À APROVAÇÃO

OBRA/SERVICO:

AUDITÓRIO EDUCAÇÃO

ENDEREÇO:

RUA SETE DE SETEMBRO/ MATOS COSTA SC

TÍTULO:

ARQUITETÔNICO FACHADA LATERAL ESQUERDA, FACHADA LATERAL DIREITA

PROPRIETÁRIO:

DINIS CAMPAGNIN  
SECRETÁRIO MUNICIPAL DE EDUCAÇÃO

PROJETO/REVISÃO:

TIAGO MENEGASSO - ENGENHEIRO CIVIL CREA SC - 120228 - 0

ESCALA:  
INDICADA

PRANCHA:

ARQ  
--  
05/05