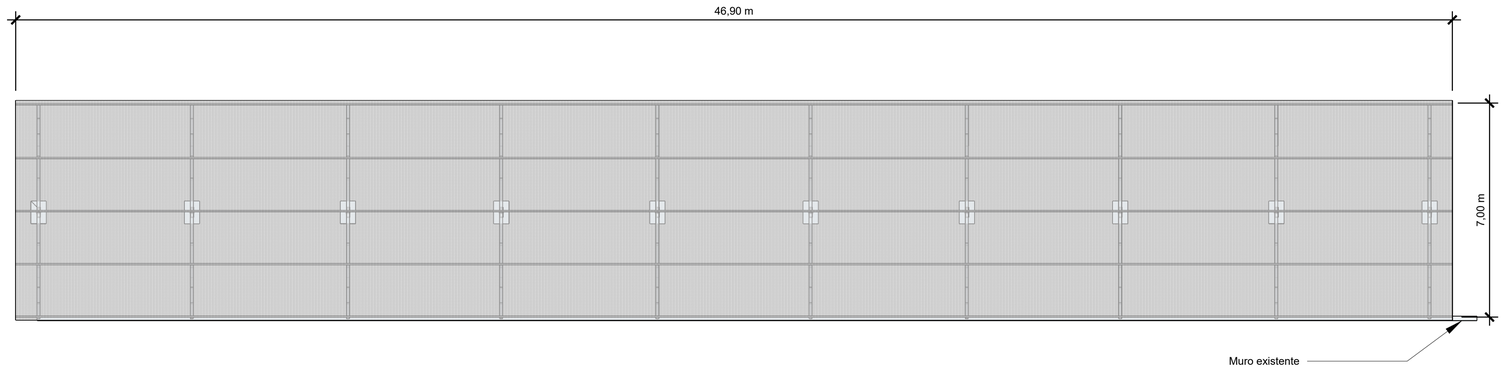

A 01 PLANTA BAIXA COBERTURA

ESCALA 1/100

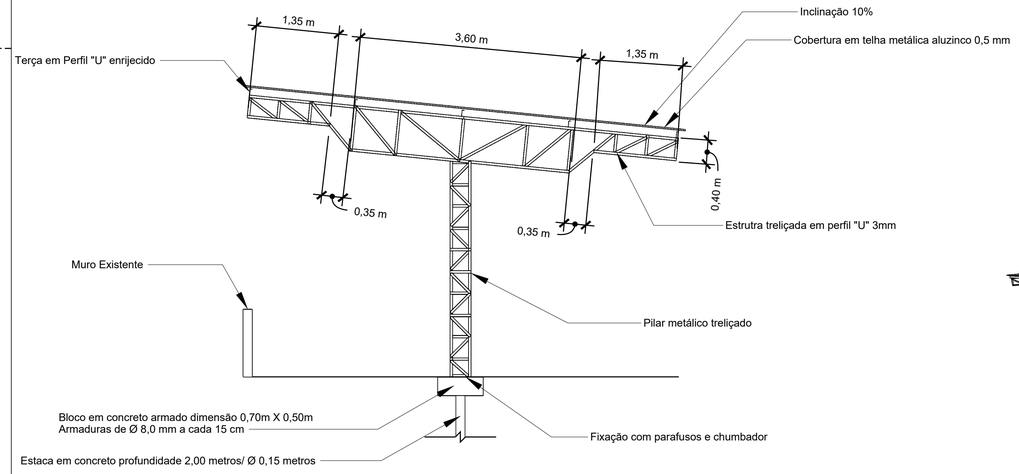

A 02 PERSPECTIVA DETALHE COBERTURA

ESCALA 1/50

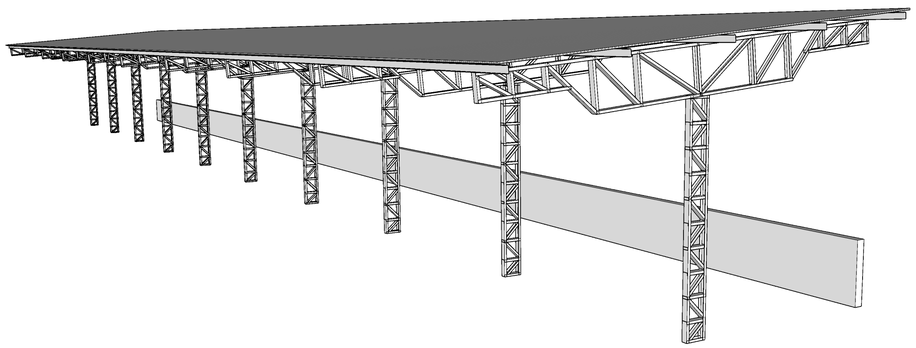

A 03 PERSPECTIVA

SEM ESCALA

ESPAÇO RESERVADO À APROVAÇÃO

OBRA/SERVIÇO: COBERTURA ESTACIONAMENTO

ENDEREÇO: RUA MANOEL LOURENÇO ARAÚJO/ MATOS COSTA - SC

TÍTULO: ARQUITETÔNICO PLANTA BAIXA, DETALHES, PERSPECTIVA

PROPRIETÁRIO: PREFEITURA MUNICIPAL - MATOS COSTA SC

PROJETO/EXECUÇÃO: TIAGO MENEGASSO ENGENHEIRO CIVIL CREA SC - 120.228-0

ESCALA: INDICADA

PRANCHA: ARQ --- 01/01