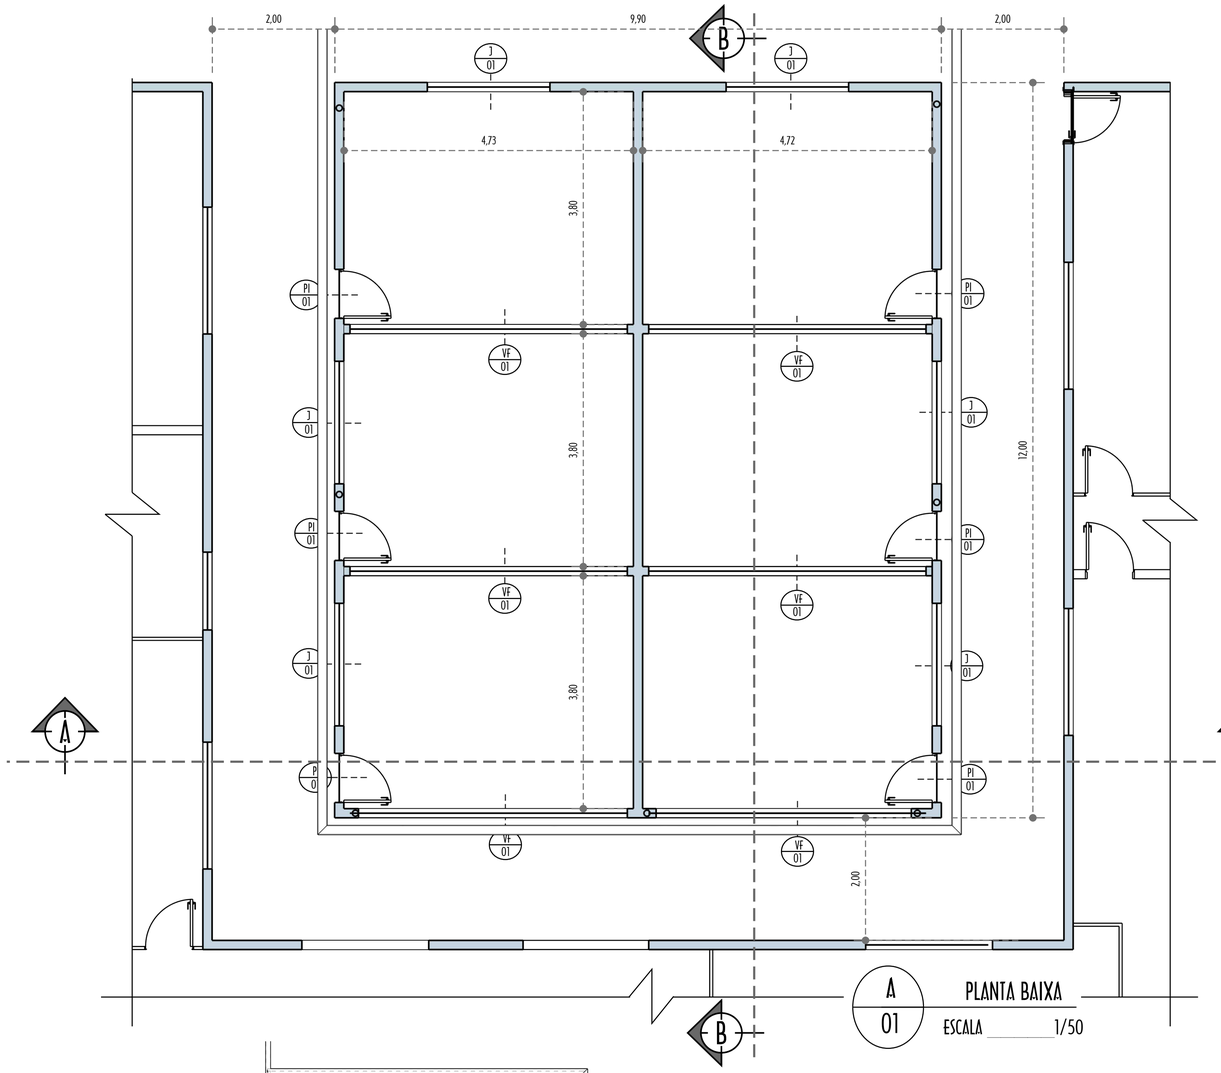

A 01 PLANTA BAIXA

ESCALA _____ 1/50

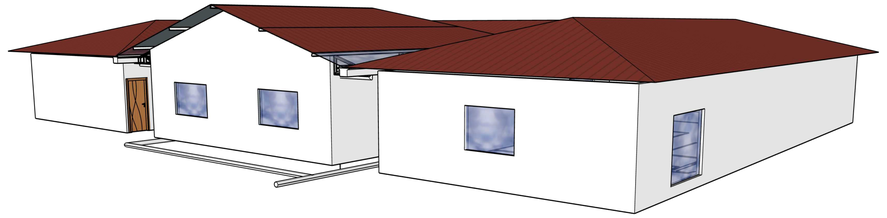

A 02 PERSPECTIVA

SEM ESCALA

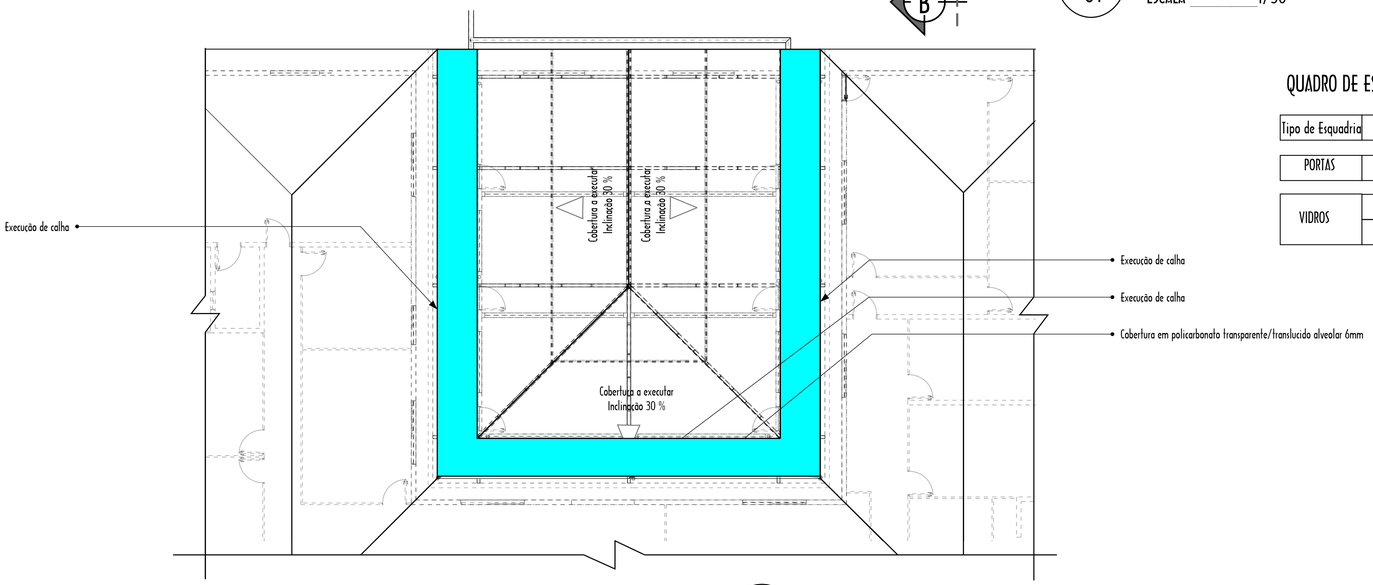

A 03 PLANTA BAIXA COBERTURA

ESCALA _____ 1/100

QUADRO DE ESQUADRIAS

Tipo de Esquadria	Código	Largura	Altura	Peitoril	Quantidade	Tipo	Material
PORTAS	PI - 01	0,80 m	2,1 m	----	06	ABRIR	MADEIRA
VIDROS	J - 01	2,00 m	1,20 m	1,0 m	06	CORRER	BLINDEX
	VF - 01	4,5 m	1,00 m	1,10 m	06	FECHADO	BLINDEX

ESPAÇO RESERVADO À APROVAÇÃO

Fevereiro de 2025

OBRA/SERVIÇO: AMPLIAÇÃO PREFEITURA

ENDEREÇO: RUA MANOEL LOURENÇO DE ARAÚJO/ MATOS COSTA SC

TÍTULO: ARQUITETÔNICO — PLANTA BAIXA, PERSPECTIVA

PROPRIETÁRIO:

DANUZA RODRIGUES
PREFEITURA MUNICIPAL DE MATOS COSTA SC

PROJETO/REVISÃO:

TIAGO MENEGASSO - ENGENHEIRO CIVIL CREA SC - 120228 - 0

ESCALA: INDICADA

PRANCHA: ARQ --- 01/ 03

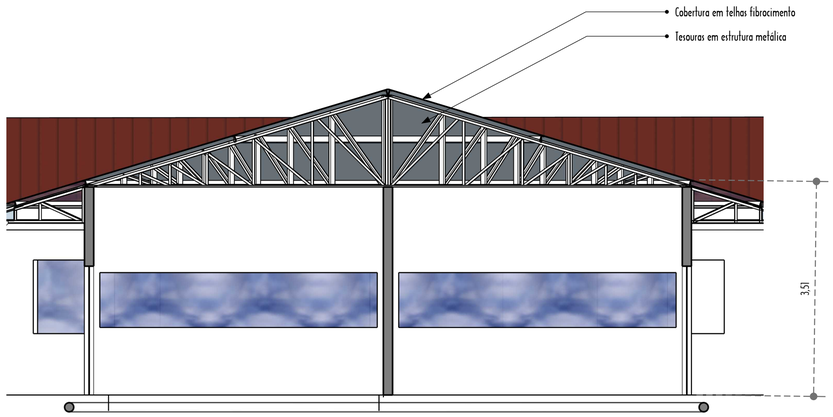

B / 01 — CORTE AA
ESCALA 1/50

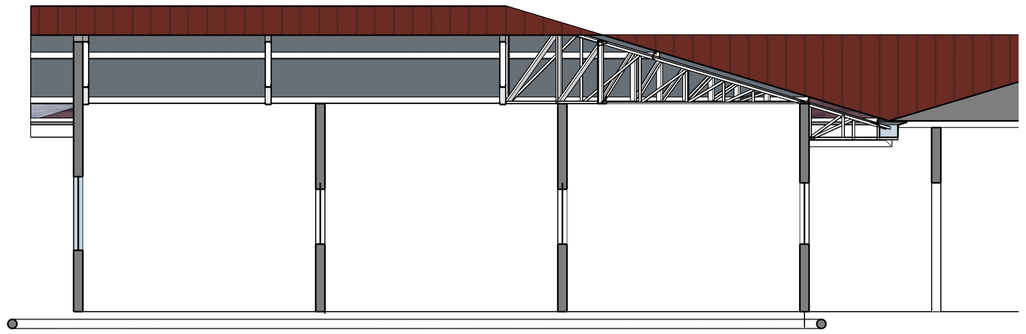

B / 02 — CORTE BB
ESCALA 1/50

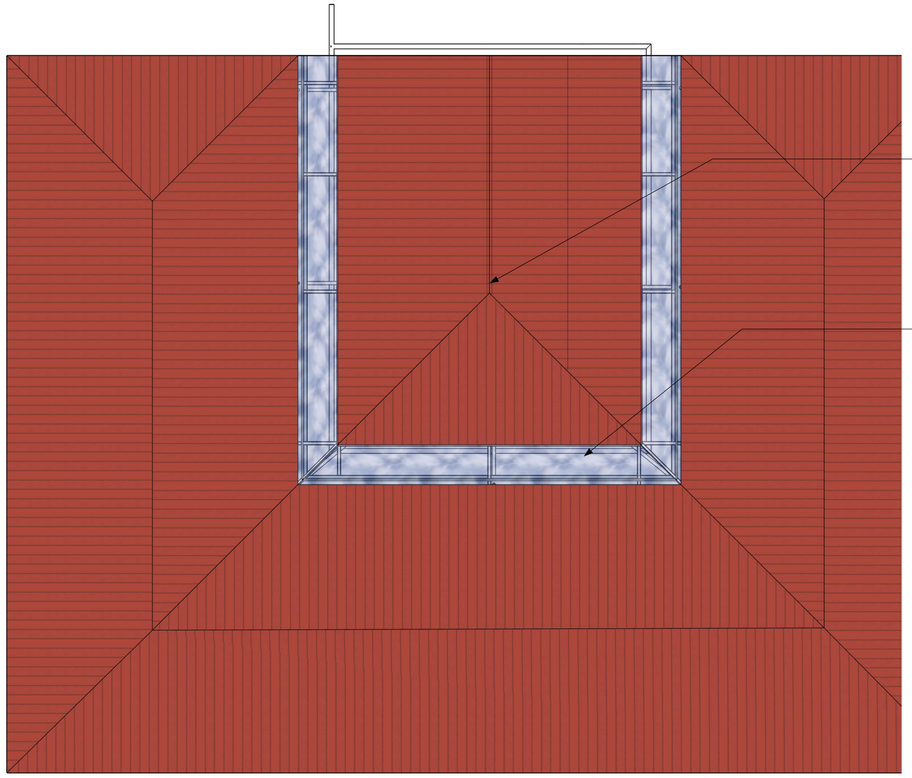

B / 03 — COBERTURA
ESCALA 1/100

ESPAÇO RESERVADO À APROVAÇÃO

Fevereiro de 2025

OBRA/SERVIÇO: AMPLIAÇÃO PREFEITURA

ENDEREÇO: RUA MANOEL LOURENÇO DE ARAÚJO/ MATOS COSTA SC

TÍTULO: ARQUITETÔNICO — CORTES DETALHES

PROPRIETÁRIO:
DANUZA RODRIGUES
PREFEITURA MUNICIPAL DE MATOS COSTA SC

PROJETO/REVISÃO:
TIAGO MENEGASSO - ENGENHEIRO CIVIL CREA SC - 120228 - 0

ESCALA: INDICADA

PRANCHA: ARQ --- 02/03

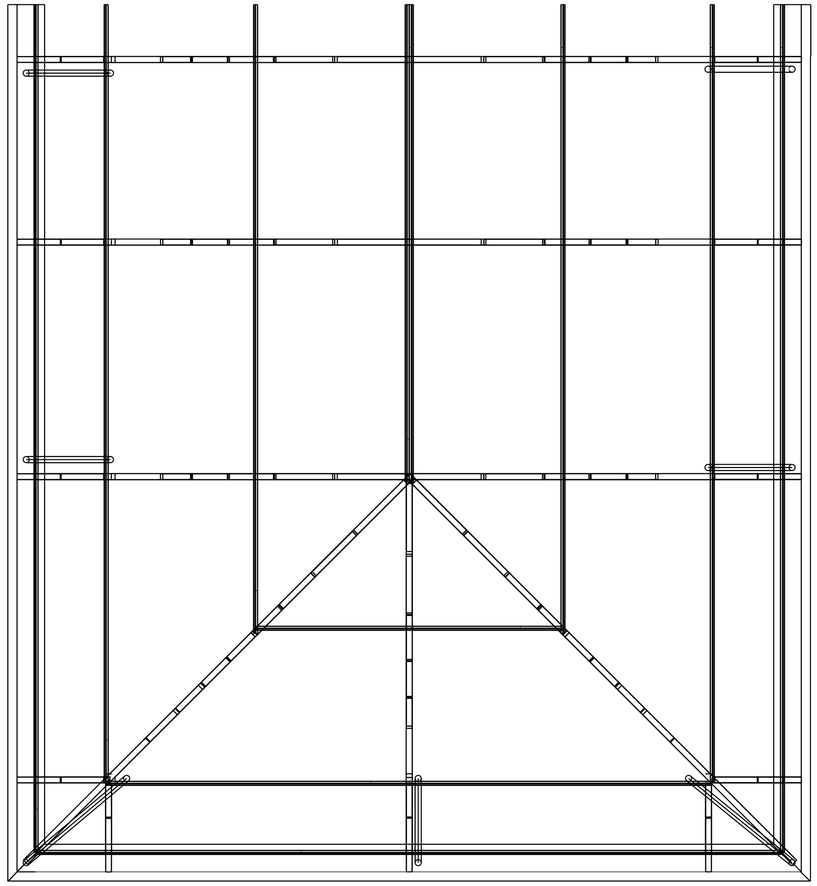

C 01 PLANTA BAIXA ESTRUTURA DE AÇO
ESCALA _____1/50

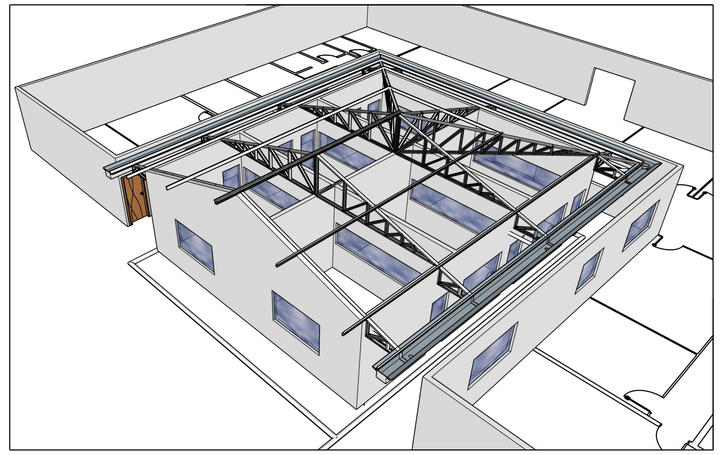

C 02 PERSPECTIVA
SEM ESCALA

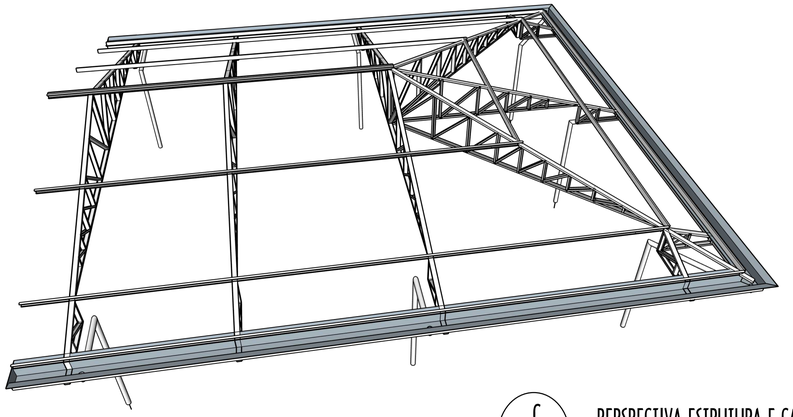

C 03 PERSPECTIVA ESTRUTURA E CALHAS
SEM ESCALA

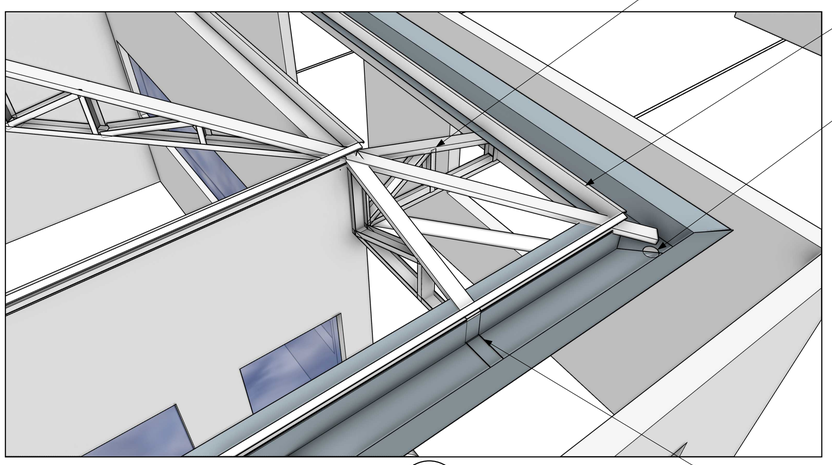

C 03 PERSPECTIVA ESTRUTURA E CALHAS
SEM ESCALA

ESPAÇO RESERVADO À APROVAÇÃO

OBRA/SERVIÇO: AMPLIAÇÃO PREFEITURA

ENDEREÇO: RUA MANOEL LOURENÇO DE ARAÚJO/ MATOS COSTA SC

TÍTULO: ARQUITETÔNICO — DETALHES ESTRUTURA METÁLICA

PROPRIETÁRIO:
DANUZA RODRIGUES
PREFEITURA MUNICIPAL DE MATOS COSTA SC

PROJETO/REVISÃO:
TIAGO MENEGASSO - ENGENHEIRO CIVIL CREA SC - 120228 - 0

ESCALA: INDICADA

PRANCHA: ARQ --- 03/03