
OBSERVAÇÕES

1) CONCRETO fck=30MPa - MÍNIMO

2) NÃO ADICIONAR ÁGUA AO CONRETO USINADO

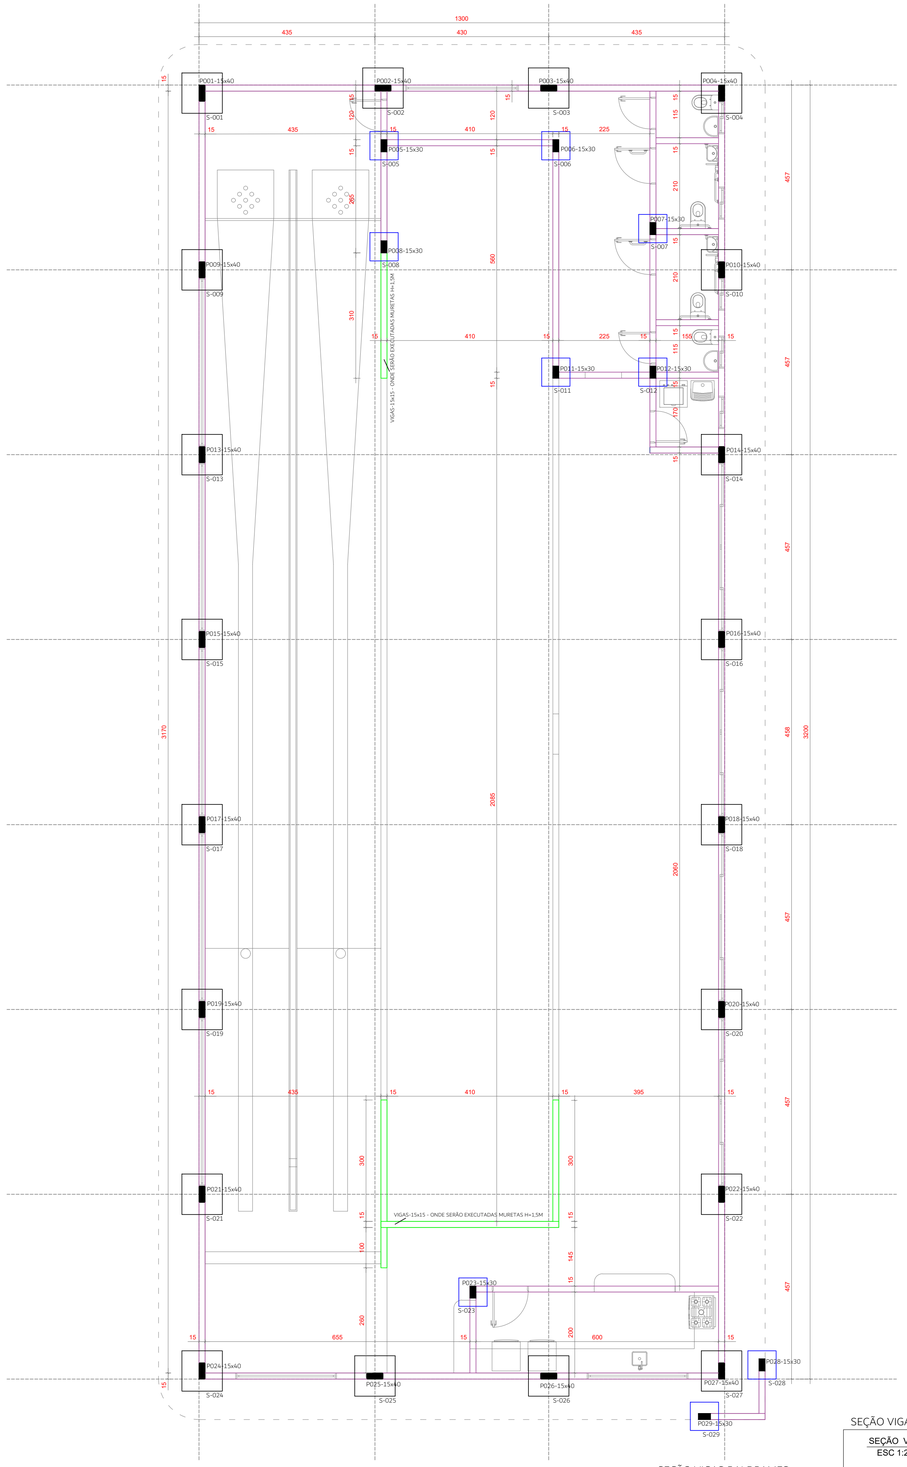

ESTRUTURAL - SAPATAS E VIGAS BALDRAMES - NÍVEL +10

ESCALA 1:75

SEÇÃO VIGAS BALDRAMES MURETAS


SEÇÃO VIGAS
ESC 1:20

02 - Ø8.0mm
02 - Ø8.0mm
ESTRIBOS A CADA 18CM

SEÇÃO VIGAS BALDRAMES

SEÇÃO VIGAS
ESC 1:20

02 - Ø10.0mm
02 - Ø10.0mm
ESTRIBOS A CADA 13CM

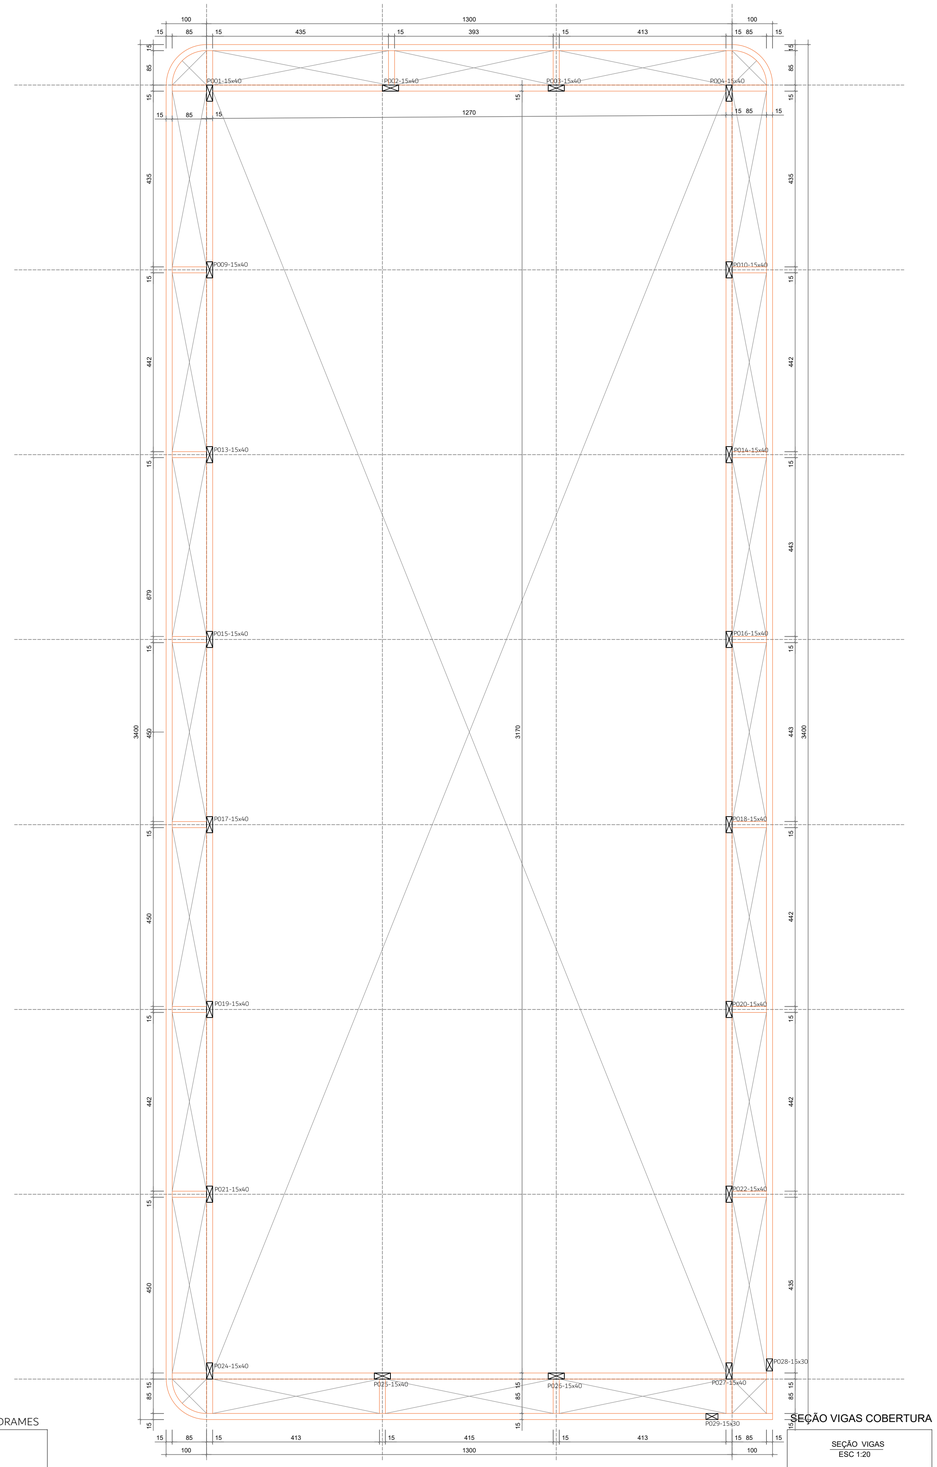

VIGAS COBERTURA - NÍVEL +410

ESCALA 1:75

LEGENDA	
	PILAR QUE NASCE
	PILAR QUE PASSA
	PILAR QUE MORRE
	ARMAÇÃO DA LAJE
	VAZIO
LT	LAJE TRELIÇADA
LPM	LAJE PRÉ-MOLDADA


SEÇÃO VIGAS COBERTURA

SEÇÃO VIGAS
ESC 1:20

02 - Ø10.0mm
02 - Ø10.0mm
ESTRIBOS A CADA 12CM

DETALHAMENTO DE SAPATAS - 100x100


S-001; S-002; S-003; S-004; S-009; S-010; S-013; S-014; S-015; S-016; S-017; S-018; S-019; S-020; S-021; S-022; S-024; S-025; S-026; S-027.

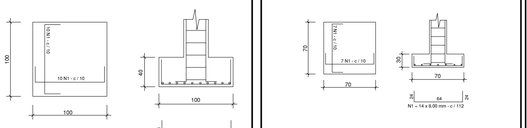


DETALHAMENTO DE SAPATAS - 70x70

S-005; S-006; S-007; S-008; S-011; S-012; S-023; S-028; S-029.

P001= P002= P003= P004= P009= P010= P013 P014= P015= P016= P017= P018= P019= P020 P021= P022= P024= P025= P026= P027.

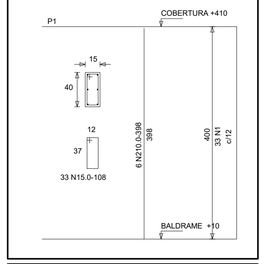

P005= P006= P007= P008= P011= P012= P023 P028= P029.

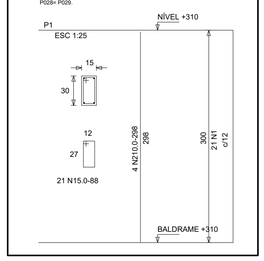

OBS.:

- DIREITOS AUTORAIS RESERVADOS.
- DIVERGÊNCIAS ENTRE COTAS E ESCALA, PREVALECERÃO AS COTAS.
- QUALQUER ALTERAÇÃO DEVERÁ SER AUTORIZADA PELO RESPONSÁVEL TÉCNICO.

ESPAÇO RESERVADO PARA APROVAÇÕES DOS ÓRGÃOS PÚBLICOS

DA.RE ARQUITETURA

DAIANE REICHERT ARQUITETURA LTDA
CNPJ: 64.703.257/0001-92
Tel.: 49- 99989-6986
e-mail: daianenataliaa@gmail.com

OBRA:

PROJETO DE EDIFICAÇÃO INSTITUCIONAL - CENTRO RECREATIVO COM CANCHA DE BOCHAS E BOLICHE/BOLÃO

LOCAL:

RUA MATOS COSTA, ESQUINA COM RUA SETE DE SETEMBRO - S/N - CENTRO - MATOS COSTA /SC

ASS.: RESP. TÉCNICO

CAU: A 135609-7

ICP Brasil Documento assinado digitalmente
DAIANE NATALIA REICHERT
Data: 05/05/2026 10:47:39-0300
Verifique em https://validar.iti.gov.br

DAIANE NATALIA REICHERT

ASS.: PROPRIETÁRIO

CNPJ: 83.102.566/0001-51

PREFEITURA MUNICIPAL DE MATOS COSTA

ÁREA: 416,00 m²

PROJETO: COMPLEMENTAR

DATA: ABRIL/2026

ESPECIFICAÇÕES: - CROQUI E DETALHAMENTOS ESTRUTURAIS

ESCALA: INDICADA

PRANCHA: 05

05/05