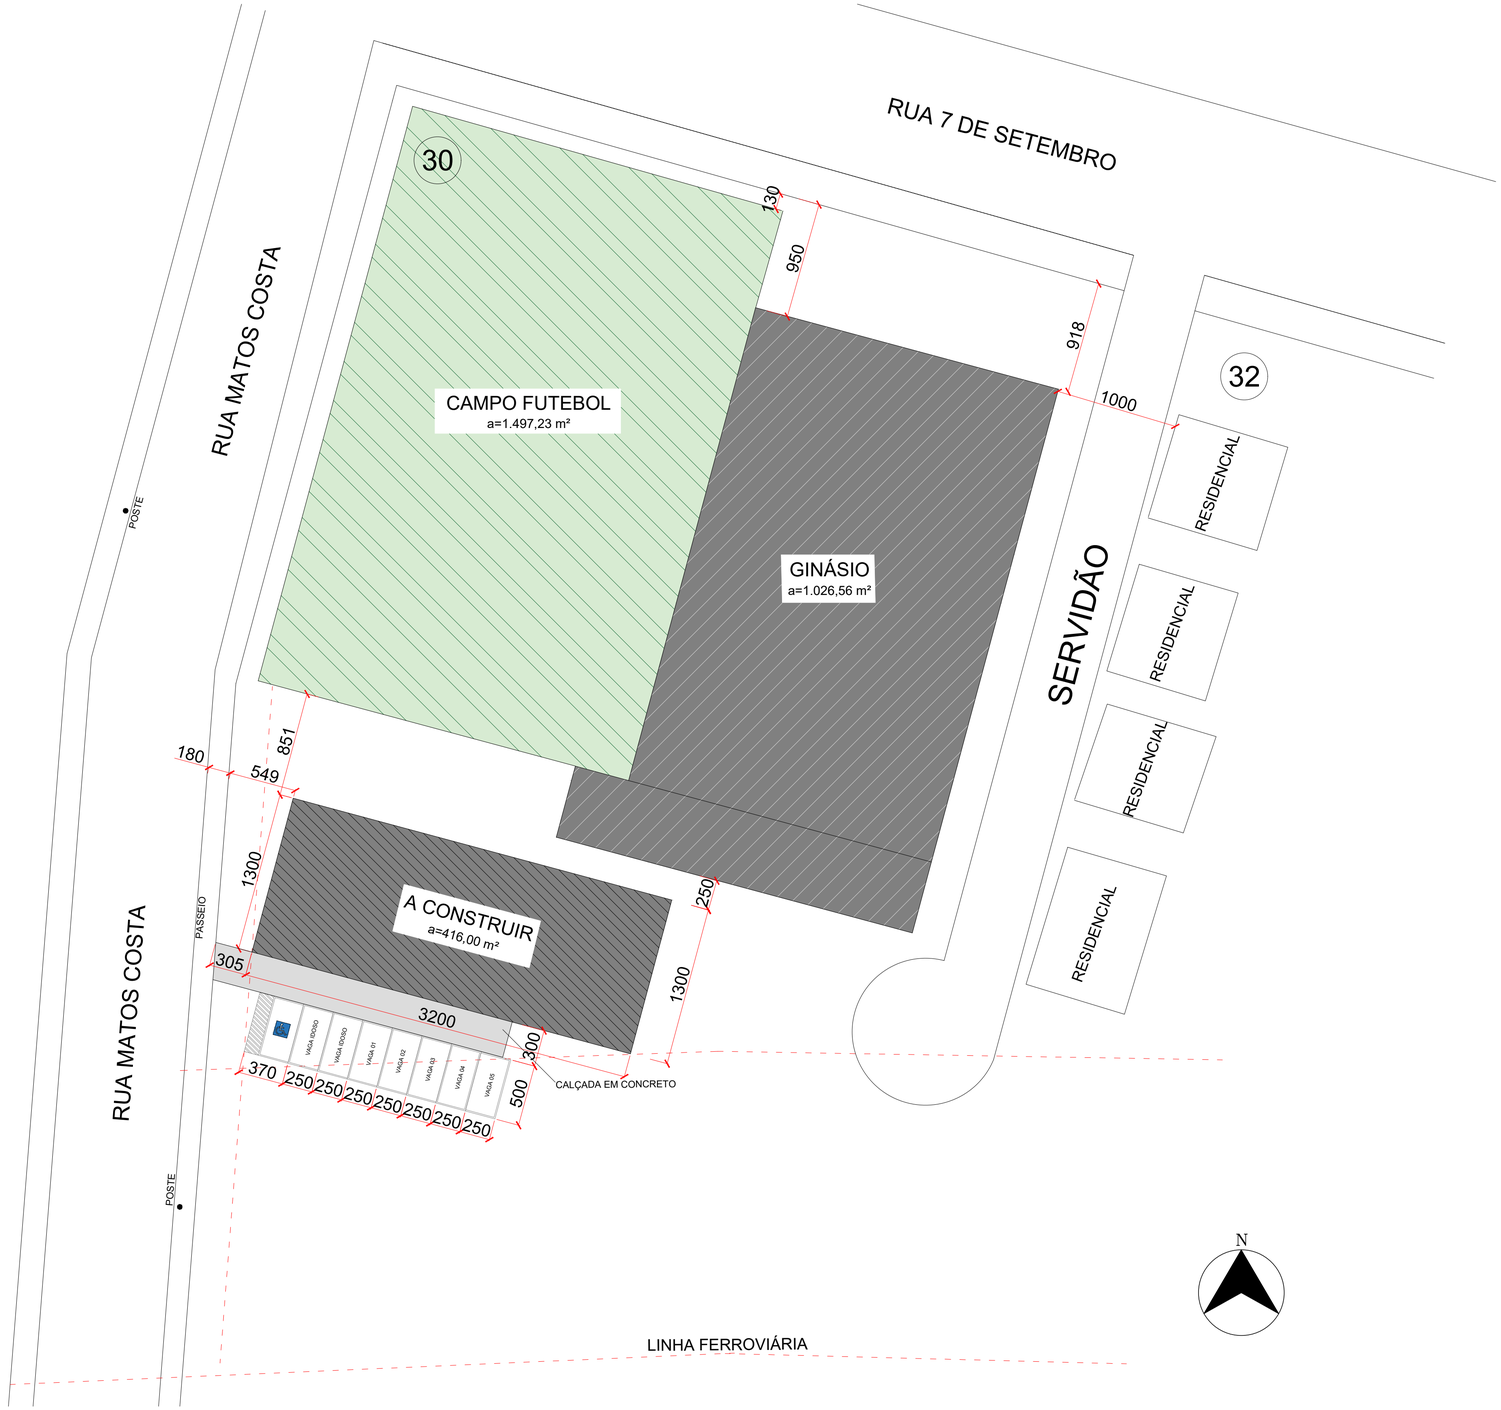
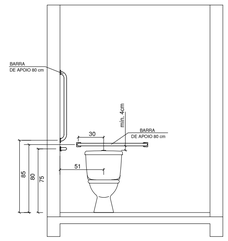
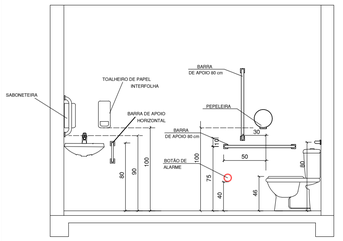


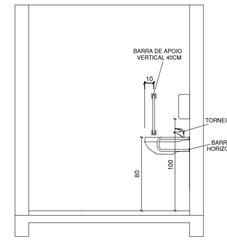

SITUAÇÃO/LOCALIZAÇÃO
ESCALA 1:250



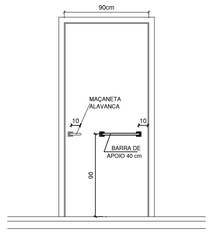

VISTA LATERAL BACIA SANITÁRIA



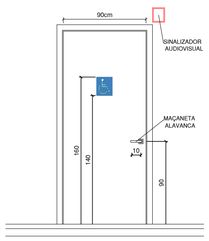

VISTA FRONTAL LAVATÓRIO
E BACIA SANITÁRIA



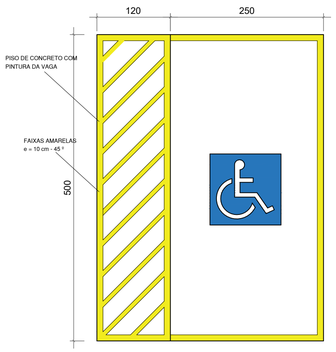

VISTA LATERAL LAVATÓRIO




VISTA INTERNA DA PORTA




VISTA EXTERNA DA PORTA




DETALHE PARA VAGA P.C.D.

| ESTATÍSTICAS | |
|---|---|
| TERRENO | |
| ÁREA | 3.103,72m² |
| ÁREA A CONSTRUIR | 416,00m² |
| ÁREA EXISTENTE GINÁSIO | 1.207,16m² |
| ÁREA TOTAL | 1.623,16m² |
| ÁREA DE PROJEÇÃO NO TERRENO | 1.469,26m² |
| TAXA DE OCUPAÇÃO | 47,33% |
| ÍNDICE DE APROVEITAMENTO | 0,527922 |
| TAXA DE PERMEABILIDADE | 52,67% |

OBS:
- DIREITOS AUTORAIS RESERVADOS.
- DIVERGÊNCIAS ENTRE COTAS E ESCALA, PREVALECERÃO AS COTAS.
- QUALQUER ALTERAÇÃO DEVERÁ SER AUTORIZADA PELO RESPONSÁVEL TÉCNICO.

ESPAÇO RESERVADO PARA APROVAÇÕES DOS ÓRGÃOS PÚBLICOS

DA.RE ARQUITETURA
DAIANE REICHERT ARQUITETURA LTDA
CNPJ: 64.703.257/0001-92
Tel.: 49- 99989-6986
e-mail: daianenataliaa@gmail.com

OBRA:
PROJETO DE EDIFICAÇÃO INSTITUCIONAL - CENTRO RECREATIVO COM CANCHA DE BOCHAS E BOLICHE/BOLÃO

LOCAL:
RUA MATOS COSTA, ESQUINA COM RUA SETE DE SETEMBRO - S/N - CENTRO - MATOS COSTA /SC

ASS: RESP. TÉCNICO | CAU: A 135609-7
ICP Brasil — Documento assinado digitalmente — DAIANE NATALIA REICHERT — Data: 05/05/2026 10:47:39-0300 — Verifique em https://validar.iti.gov.br
DAIANE NATALIA REICHERT

ASS: PROPRIETÁRIO | CNPJ: 83.102.566/0001-51
PREFEITURA MUNICIPAL DE MATOS COSTA

AREA: 416,00 m²
PROJETO: ARQUITETÔNICO
PRANCHA: 01 / 01/05
DATA: ABRIL/2026
ESPECIFICAÇÕES: - SITUAÇÃO/LOCALIZAÇÃO
ESCALA: INDICADA