


PLANTA BAIXA - CAMPO DE FUTEBOL 7 SOCIETY

ESCALA 1:100

LEGENDA DE ÁREAS	
ÁREA DE GRAMADO NATURAL	1.421,00M²

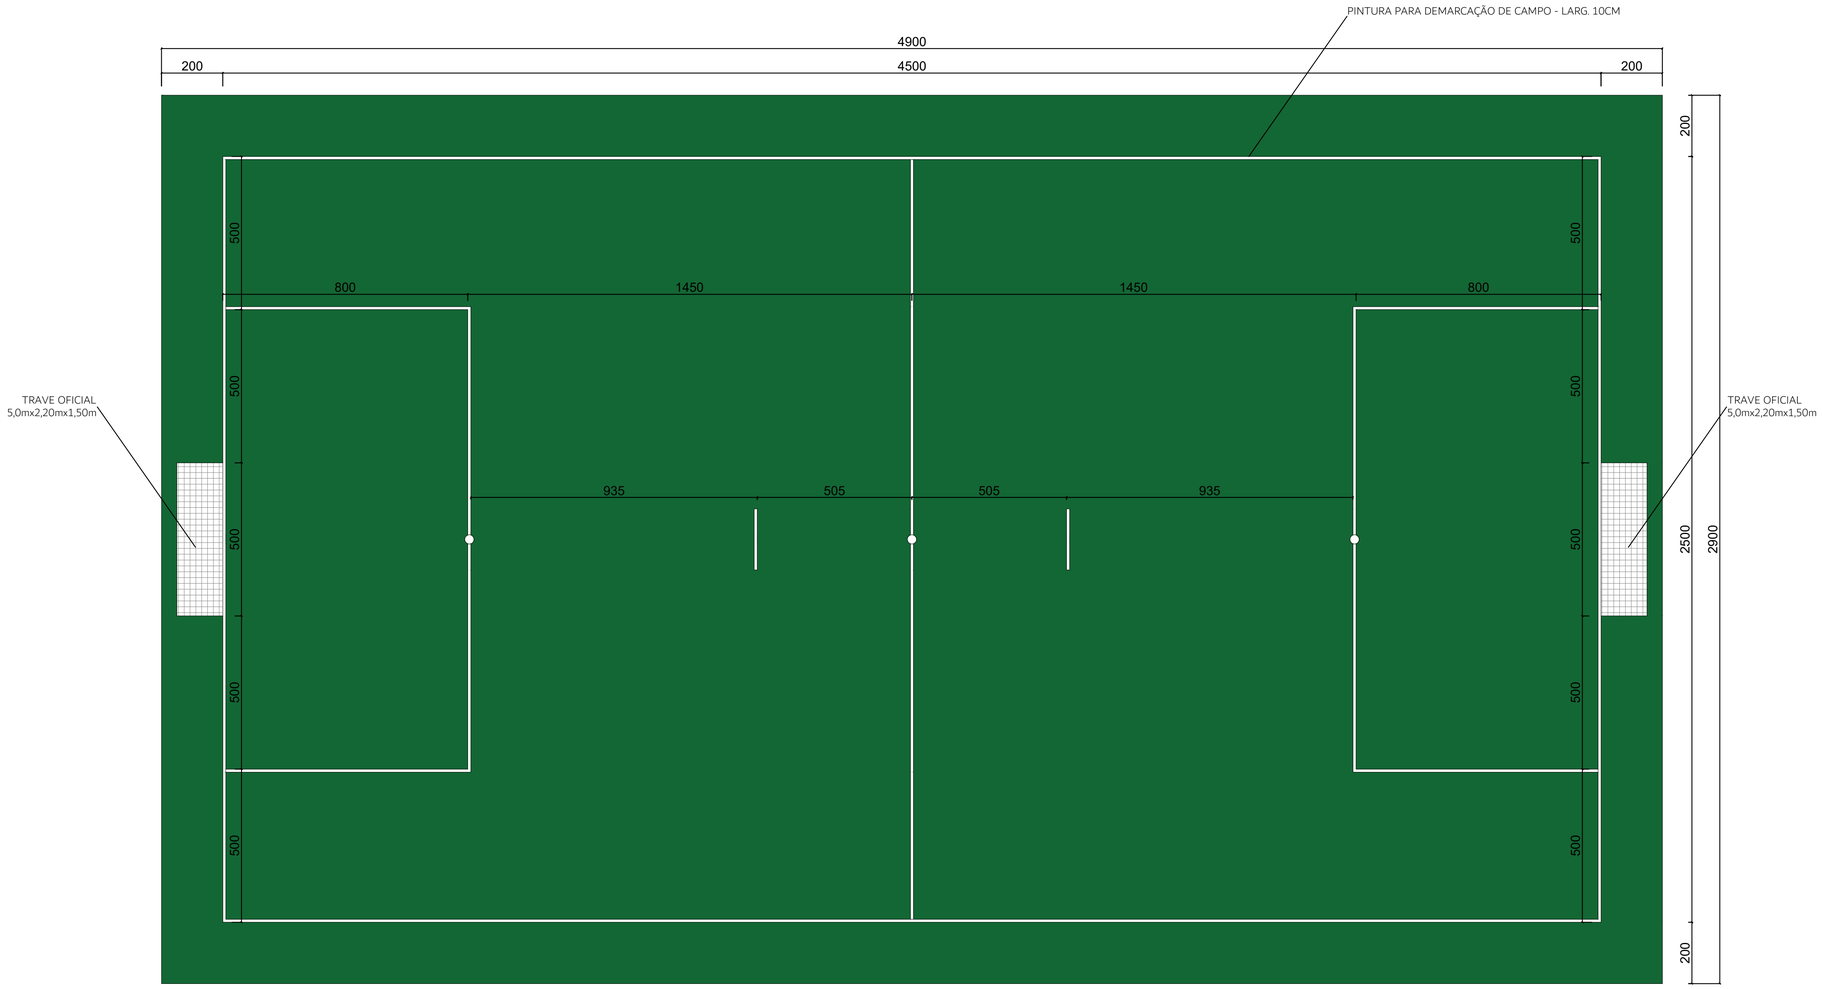

LOCALIZAÇÃO - COM. SANTA RITA

SEM ESCALA

COORDENADAS 26°27'35.2"S 51°12'46.9"W
-26.459768, -51.213024

OBS:

- DIREITOS AUTORAIS RESERVADOS.
- DIVERGÊNCIAS ENTRE COTAS E ESCALA, PREVALECERÃO AS COTAS.
- QUALQUER ALTERAÇÃO DEVERÁ SER AUTORIZADA PELO RESPONSÁVEL TÉCNICO.

ESPAÇO RESERVADO PARA APROVAÇÕES DOS ÓRGÃOS PÚBLICOS

DA.RE ARQUITETURA


DAIANE REICHERT ARQUITETURA LTDA
CNPJ: 64.703.257/0001-92
Tel.: 49- 99989-6986
e-mail: daianenataliaa@gmail.com

OBRA:
PROJETO DE CAMPO DE FUTEBOL SETE

LOCAL:
ESTRADA MUNICIAL, COMUNIDADE DE SANTA RITA, INTERIOR - S/N - MATOS COSTA /SC

ASS:	CAU:	
RESP. TÉCNICO	A 135609-7	ICP Brasil Documento assinado digitalmente DAIANE NATALIA REICHERT Data: 09/07/2026 10:28:47-0300 Verifique em https://validar.iti.gov.br DAIANE NATALIA REICHERT
ASS:	CNPJ:	
PROPRIETÁRIO	83.102.566/0001-51	PREFEITURA MUNICIPAL DE MATOS COSTA

AREA:	PROJETO:	PRANCHA:
1.421,00 m²	ARQUITETÔNICO	01
DATA: JUNHO/2026	ESPECIFICAÇÕES: - SITUAÇÃO/LOCALIZAÇÃO - PLANTA BAIXA /LAYOUT	01/02
ESCALA: INDICADA		

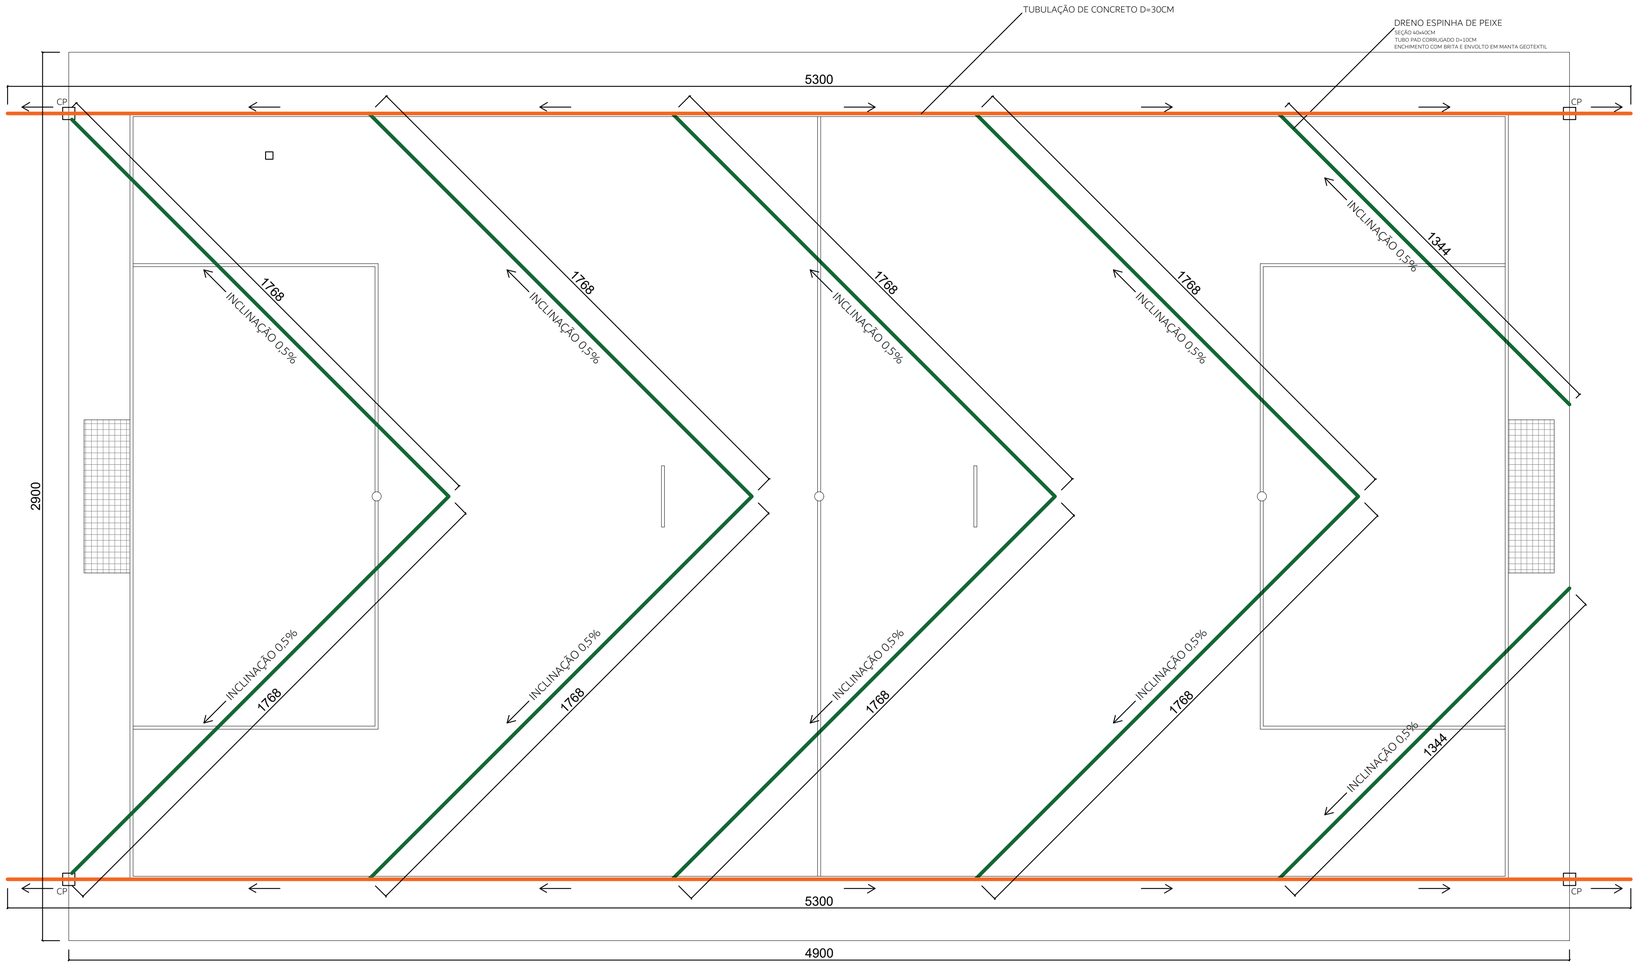


PLANTA BAIXA - DRENAGEM

ESCALA 1:100

LEGENDA	
DRENO ESPINHA DE PEIXE	
TUBULAÇÃO DE CONCRETO	
CAIXA DE PASSAGEM DE CONCRETO	CP

DETALHAMENTO EXECUTIVO: DRENO TIPO ESPINHA DE PEIXE (SEÇÃO TRANSVERSAL 40x40 CM)

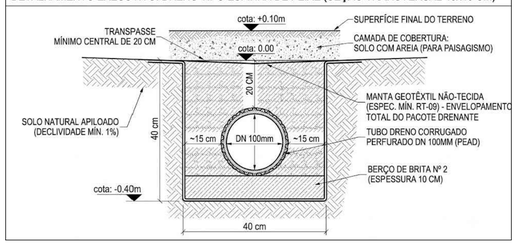

OBS:

- DIREITOS AUTORAIS RESERVADOS.
- DIVERGÊNCIAS ENTRE COTAS E ESCALA, PREVALECERÃO AS COTAS.
- QUALQUER ALTERAÇÃO DEVERÁ SER AUTORIZADA PELO RESPONSÁVEL TÉCNICO.

ESPAÇO RESERVADO PARA APROVAÇÕES DOS ÓRGÃOS PÚBLICOS

DA.RE ARQUITETURA

DAIANE REICHERT ARQUITETURA LTDA
CNPJ: 64.703.257/0001-92
Tel.: 49- 99989-6986
e-mail: daianenataliaa@gmail.com

OBRA:
PROJETO DE CAMPO DE FUTEBOL SETE

LOCAL:
ESTRADA MUNICIAL, COMUNIDADE DE SANTA RITA, INTERIOR - S/N - MATOS COSTA /SC

ASS: RESP. TÉCNICO | CAU: A 135609-7
DAIANE NATALIA REICHERT
ICP Brasil — Documento assinado digitalmente
DAIANE NATALIA REICHERT
Data: 09/07/2026 10:27:22-0300
Verifique em https://validar.iti.gov.br

ASS: PROPRIETÁRIO | CNPJ: 83.102.566/0001-51
PREFEITURA MUNICIPAL DE MATOS COSTA

AREA: 1.421,00 m²
PROJETO: ARQUITETÔNICO
PRANCHA: 02
DATA: JUNHO/2026
ESPECIFICAÇÕES: - PLANTA BAIXA /DRENAGEM
ESCALA: INDICADA
02/02