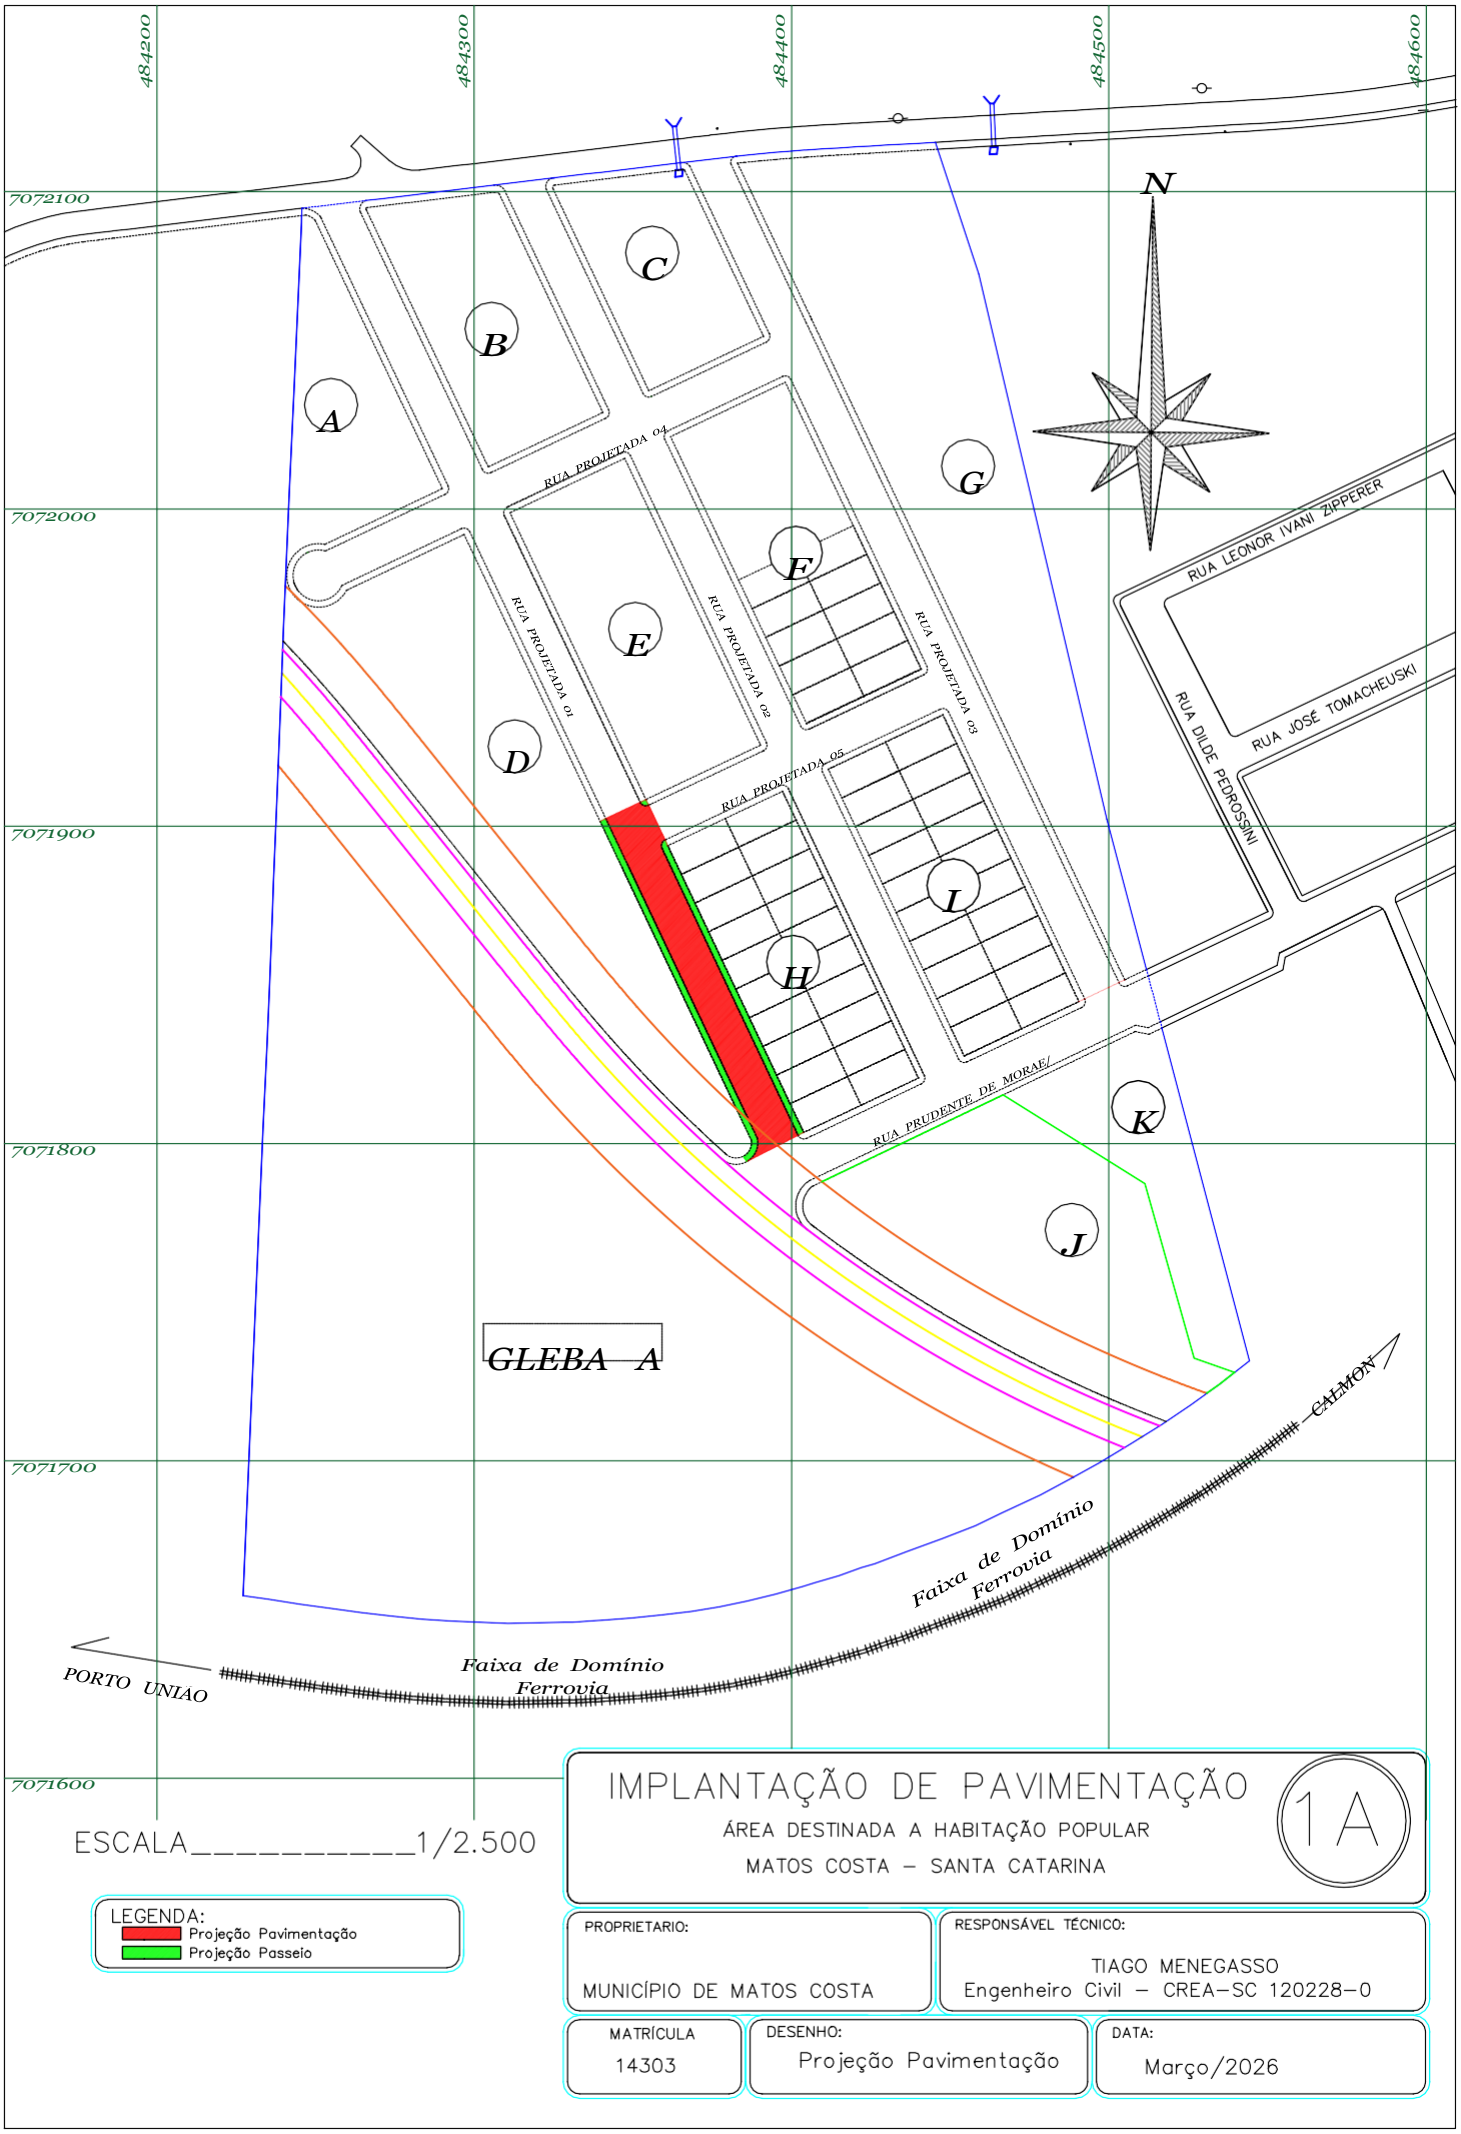


IMPLANTAÇÃO DE PAVIMENTAÇÃO

ÁREA DESTINADA A HABITAÇÃO POPULAR


MATOS COSTA – SANTA CATARINA

1A

ESCALA_____1/2.500

LEGENDA:
- Projeção Pavimentação
- Projeção Passeio

PROPRIETARIO: MUNICÍPIO DE MATOS COSTA	RESPONSÁVEL TÉCNICO: TIAGO MENEGASSO, Engenheiro Civil – CREA–SC 120228–0
MATRÍCULA: 14303	DESENHO: Projeção Pavimentação
DATA: Março/2026	

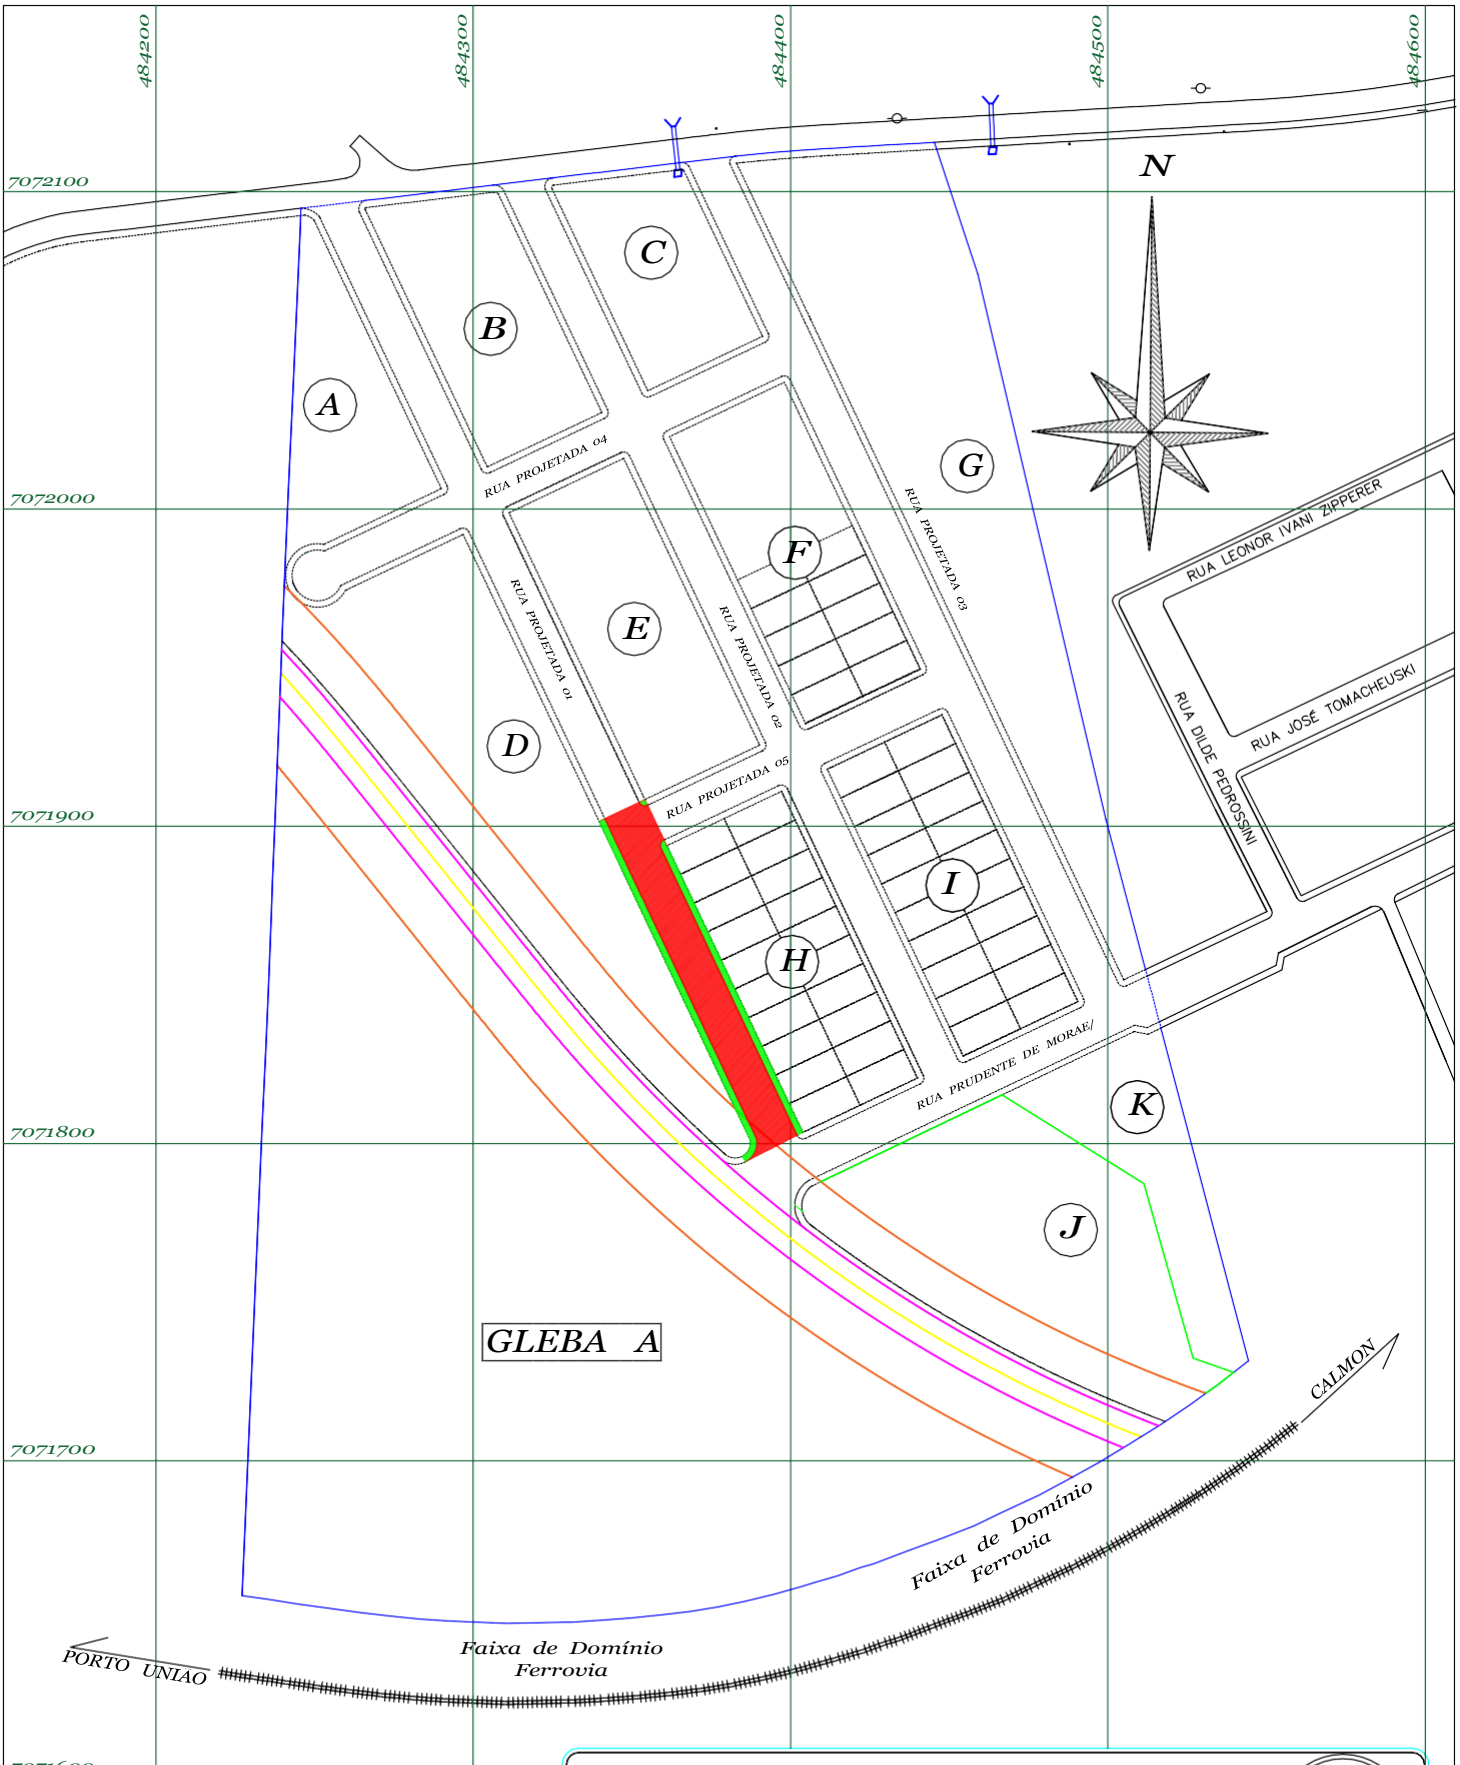

IMPLANTAÇÃO DE PAVIMENTAÇÃO

ÁREA DESTINADA A HABITAÇÃO POPULAR

MATOS COSTA – SANTA CATARINA

1B


ESCALA_____1/2.500

LEGENDA:
- Estaqueamento
- Projeção Pavimentação

ESTATÍSTICA
1.430,00 m² Pavimentação em paver 8 cm
443,69 m² Pavimentação em paver 6 cm

PROPRIETARIO:	RESPONSÁVEL TÉCNICO:
MUNICÍPIO DE MATOS COSTA	TIAGO MENEGASSO Engenheiro Civil – CREA–SC 120228–0

MATRÍCULA	DESENHO:	DATA:
14303	Projeção estaqueamento	Março/2026

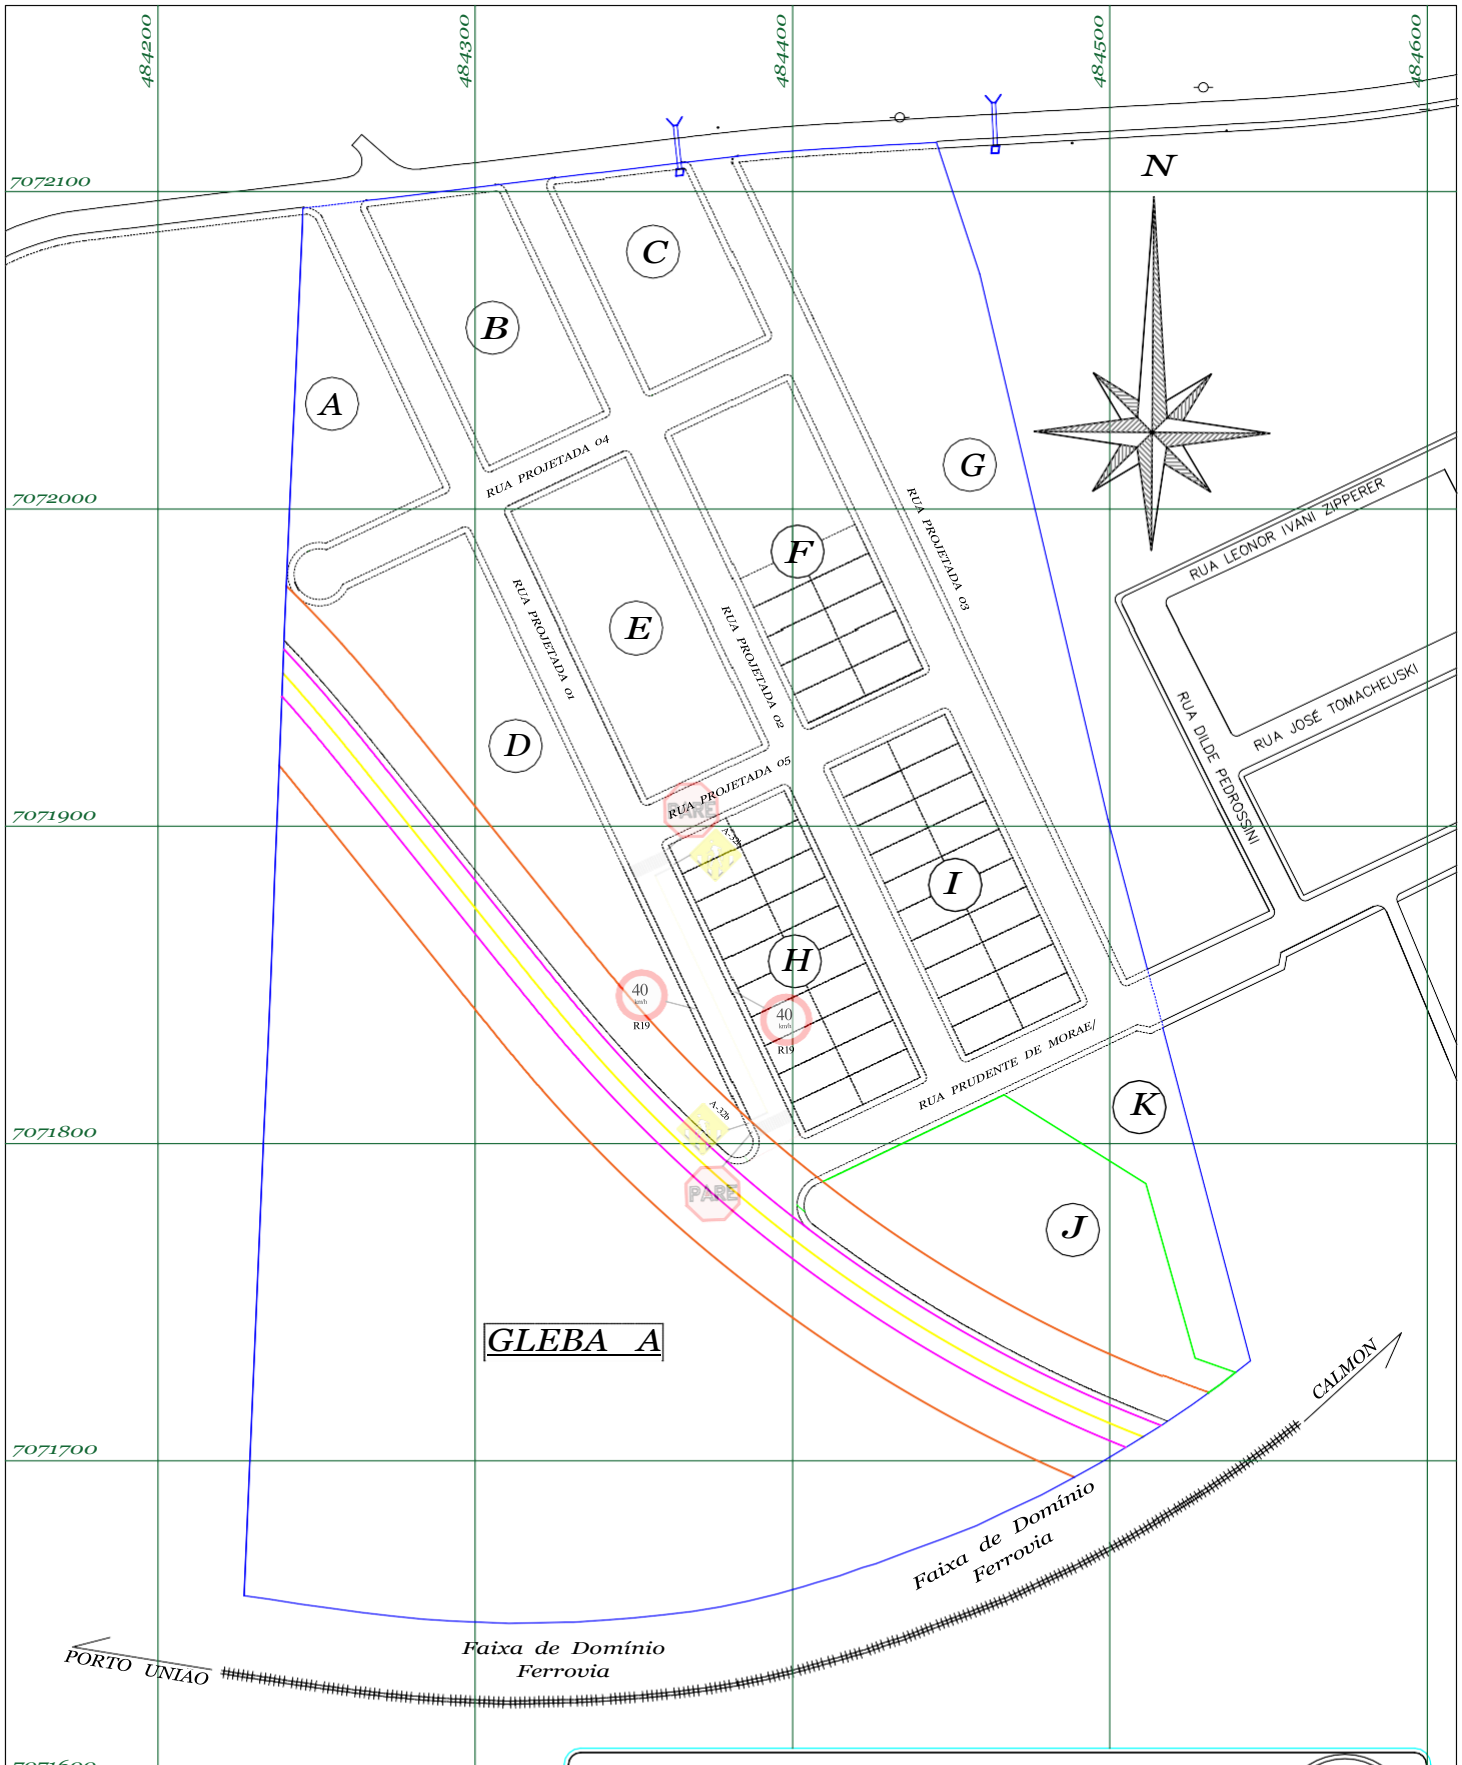

IMPLANTAÇÃO DE PAVIMENTAÇÃO

ÁREA DESTINADA A HABITAÇÃO POPULAR

MATOS COSTA – SANTA CATARINA

1C


ESCALA_____1/2.500

LEGENDA:
- Estaqueamento
- Projeção Pavimentação

ESTATÍSTICA
1.430,27 m² Pavimentação em paver 8 cm
443,69 m² Pavimentação em paver 6 cm

PROPRIETARIO:	RESPONSÁVEL TÉCNICO:
MUNICÍPIO DE MATOS COSTA	TIAGO MENEGASSO Engenheiro Civil – CREA-SC 120228-0

MATRÍCULA	DESENHO:	DATA:
14303	Projeção Sinalização	Março/2026

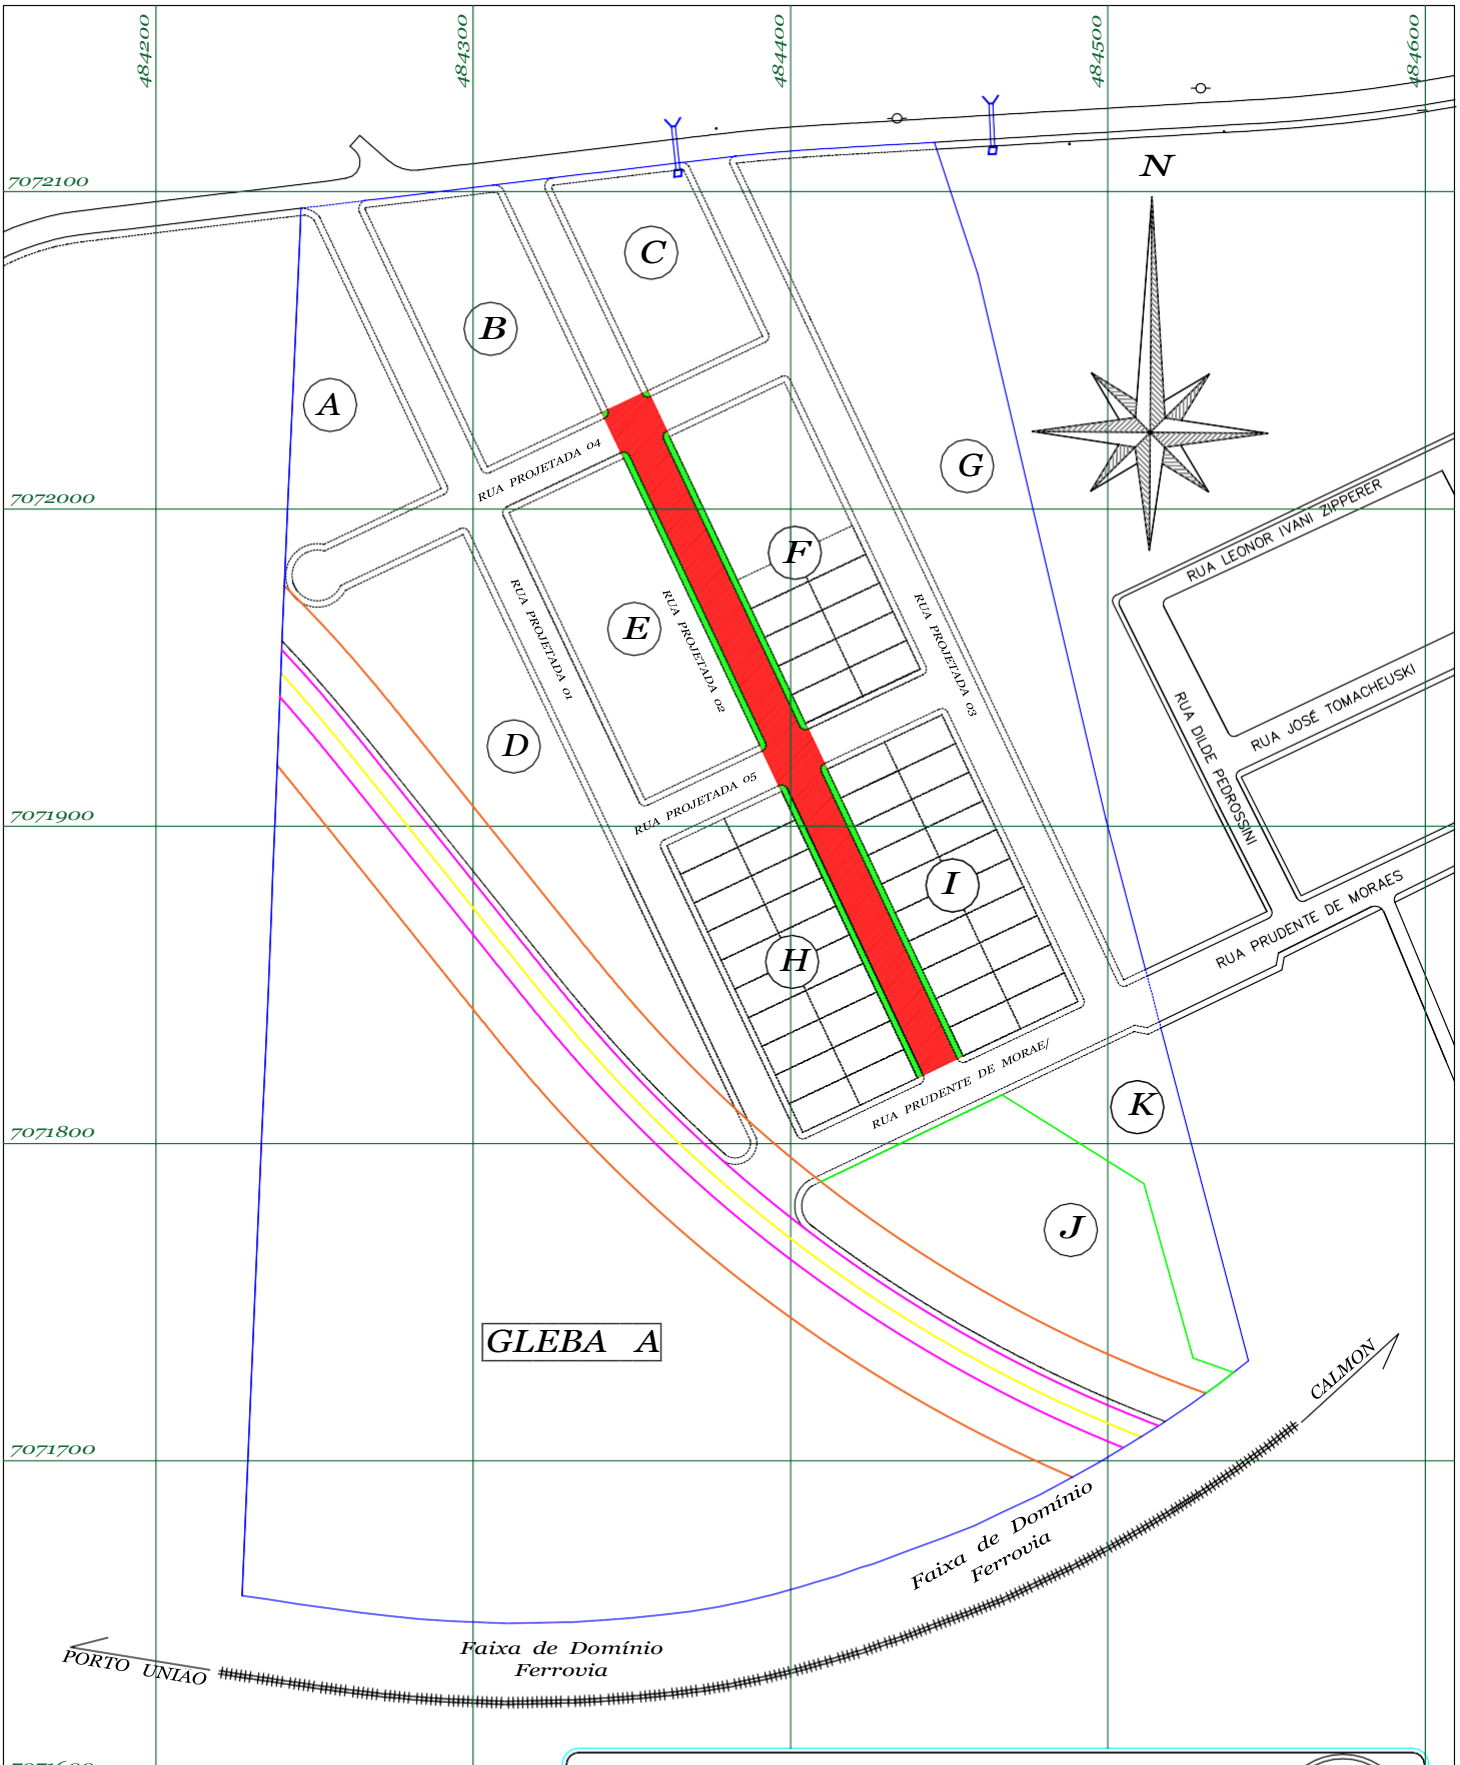

ESCALA_____1/2.500

LEGENDA:
Projeção Pavimentação
Projeção Passeio


IMPLANTAÇÃO DE PAVIMENTAÇÃO

2A

ÁREA DESTINADA A HABITAÇÃO POPULAR

MATOS COSTA – SANTA CATARINA

PROPRIETARIO: MUNICÍPIO DE MATOS COSTA	RESPONSÁVEL TÉCNICO: TIAGO MENEGASSO, Engenheiro Civil – CREA–SC 120228–0
MATRÍCULA: 14303	DESENHO: Projeção estaqueamento
DATA: Março/2026	

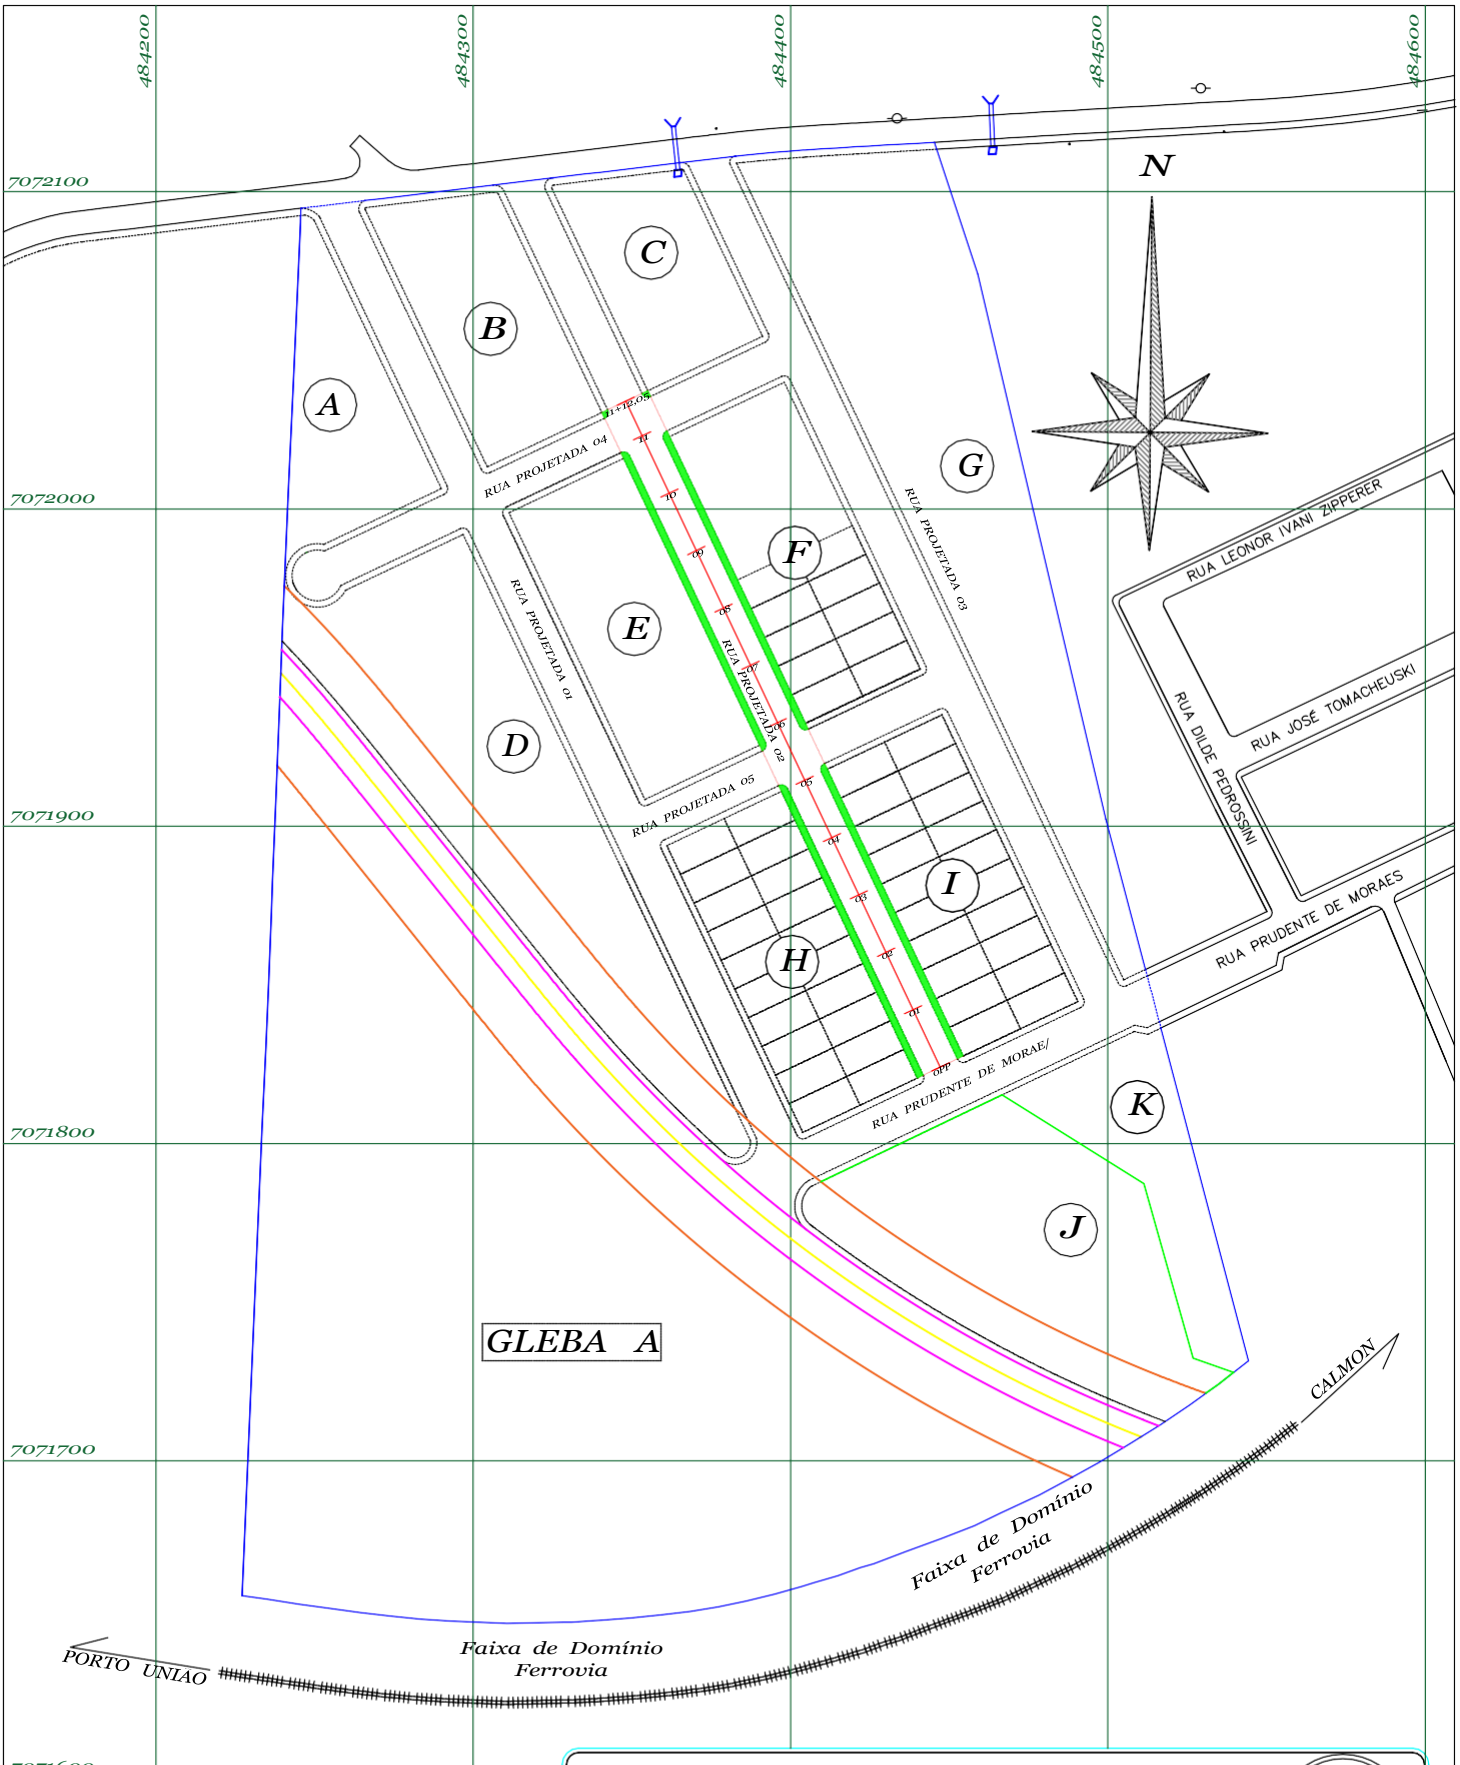

IMPLANTAÇÃO DE PAVIMENTAÇÃO

ÁREA DESTINADA A HABITAÇÃO POPULAR

MATOS COSTA – SANTA CATARINA

2B


ESCALA_____1/2.500

LEGENDA:
- Estaqueamento
- Projeção Pavimentação

ESTATÍSTICA
- 2.887,77 m² Pavimentação em paver 8 cm
- 825,13 m² Pavimentação em paver 6 cm

PROPRIETARIO:	RESPONSÁVEL TÉCNICO:
MUNICÍPIO DE MATOS COSTA	TIAGO MENEGASSO Engenheiro Civil – CREA–SC 120228–0

MATRÍCULA	DESENHO:	DATA:
14303	Projeção estaqueamento	Março/2026

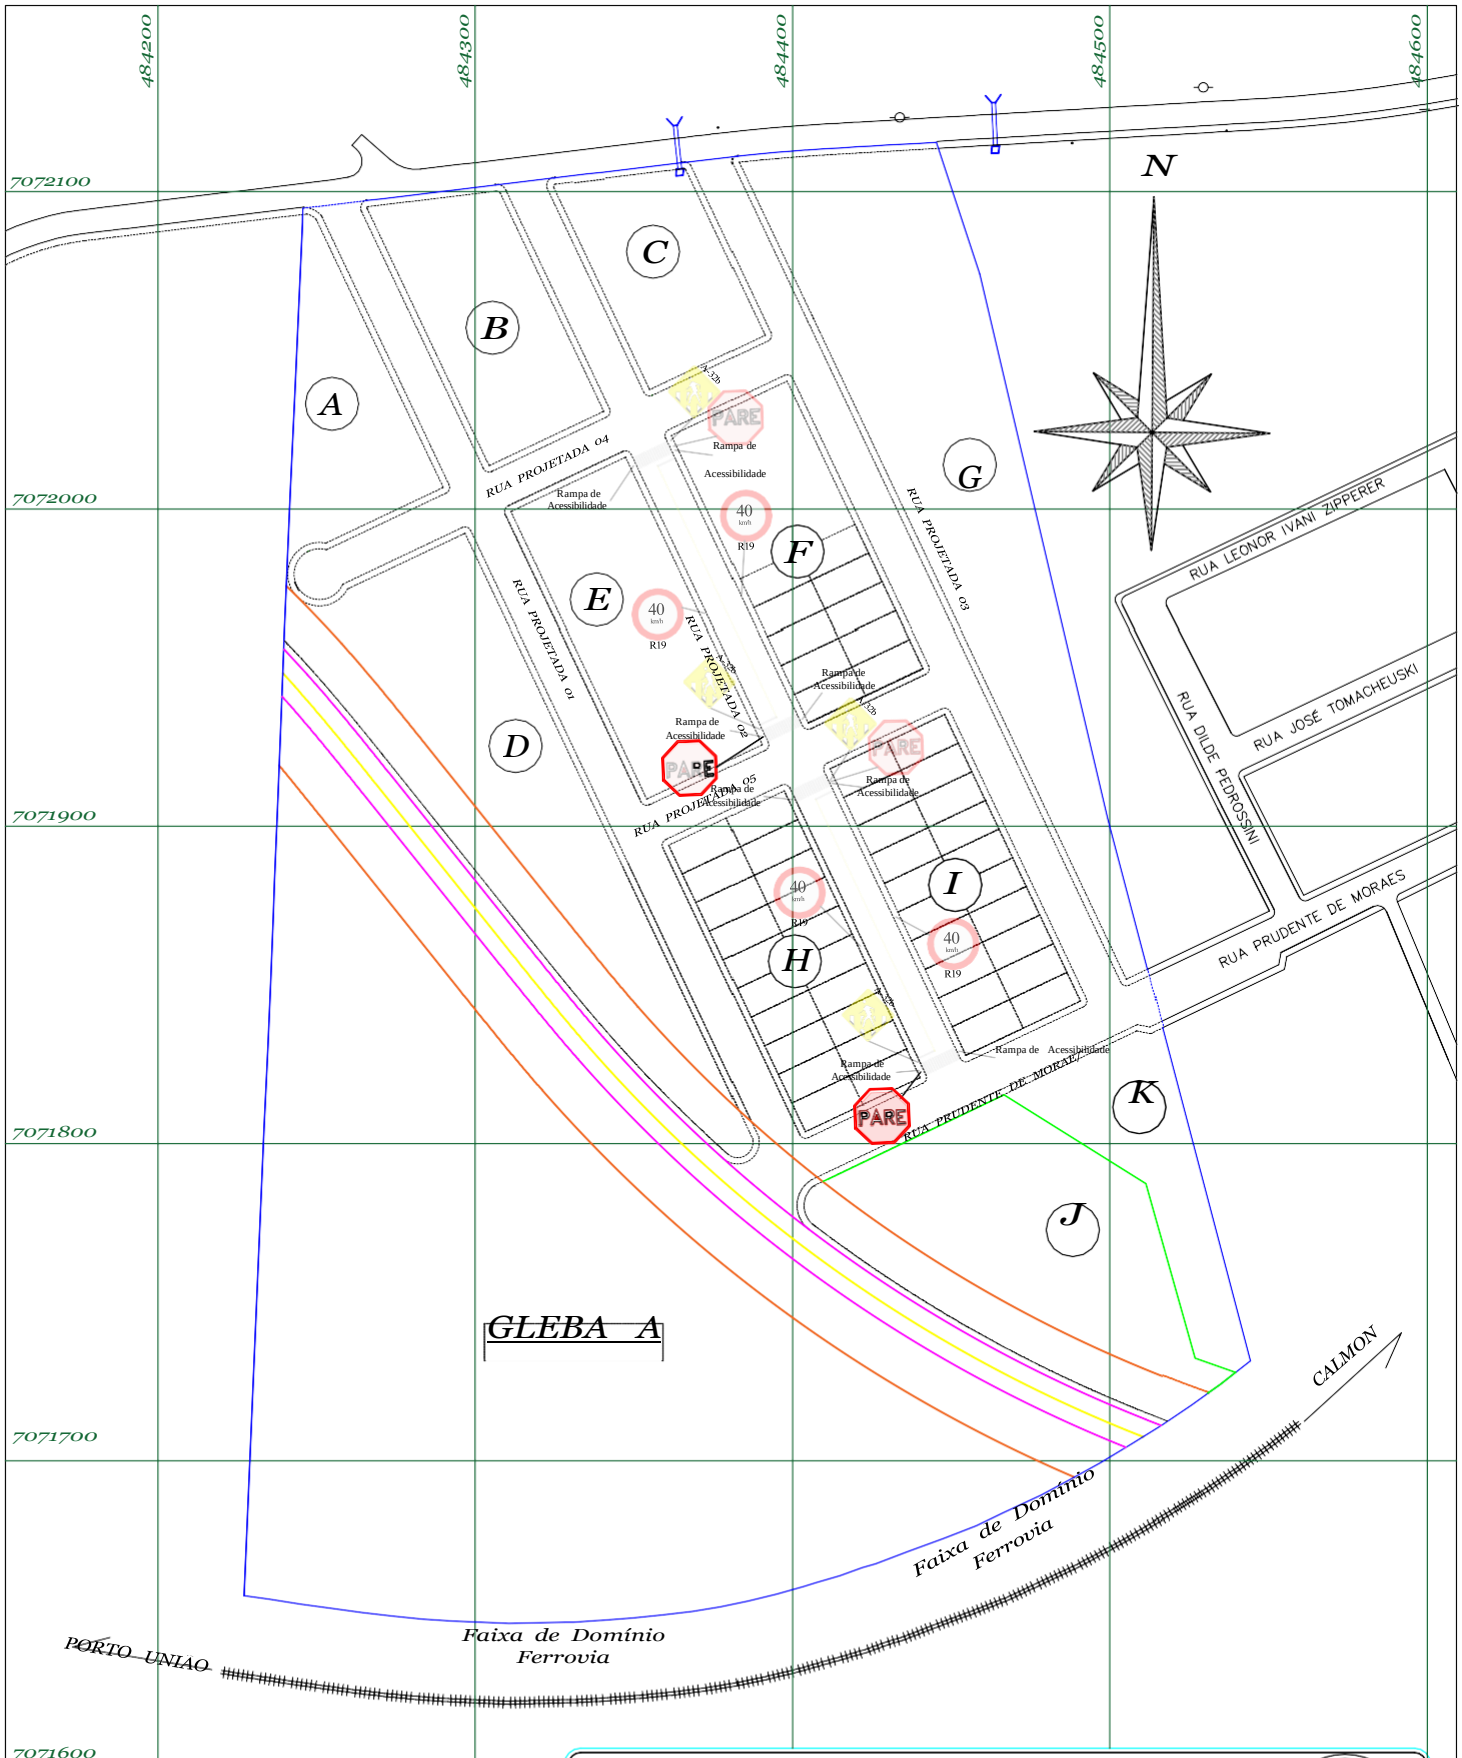

IMPLANTAÇÃO DE PAVIMENTAÇÃO

ÁREA DESTINADA A HABITAÇÃO POPULAR

MATOS COSTA – SANTA CATARINA

2C


ESCALA_____1/2.500

LEGENDA:
- Estaqueamento
- Projeção Pavimentação

ESTATÍSTICA
- 2.887,77 m² Pavimentação em paver 8 cm
- 825,13 m² Pavimentação em paver 6 cm

PROPRIETARIO:	RESPONSÁVEL TÉCNICO:
MUNICÍPIO DE MATOS COSTA	TIAGO MENEGASSO Engenheiro Civil – CREA-SC 120228-0

MATRÍCULA	DESENHO:	DATA:
14303	Projeção Sinalização	Março/2026

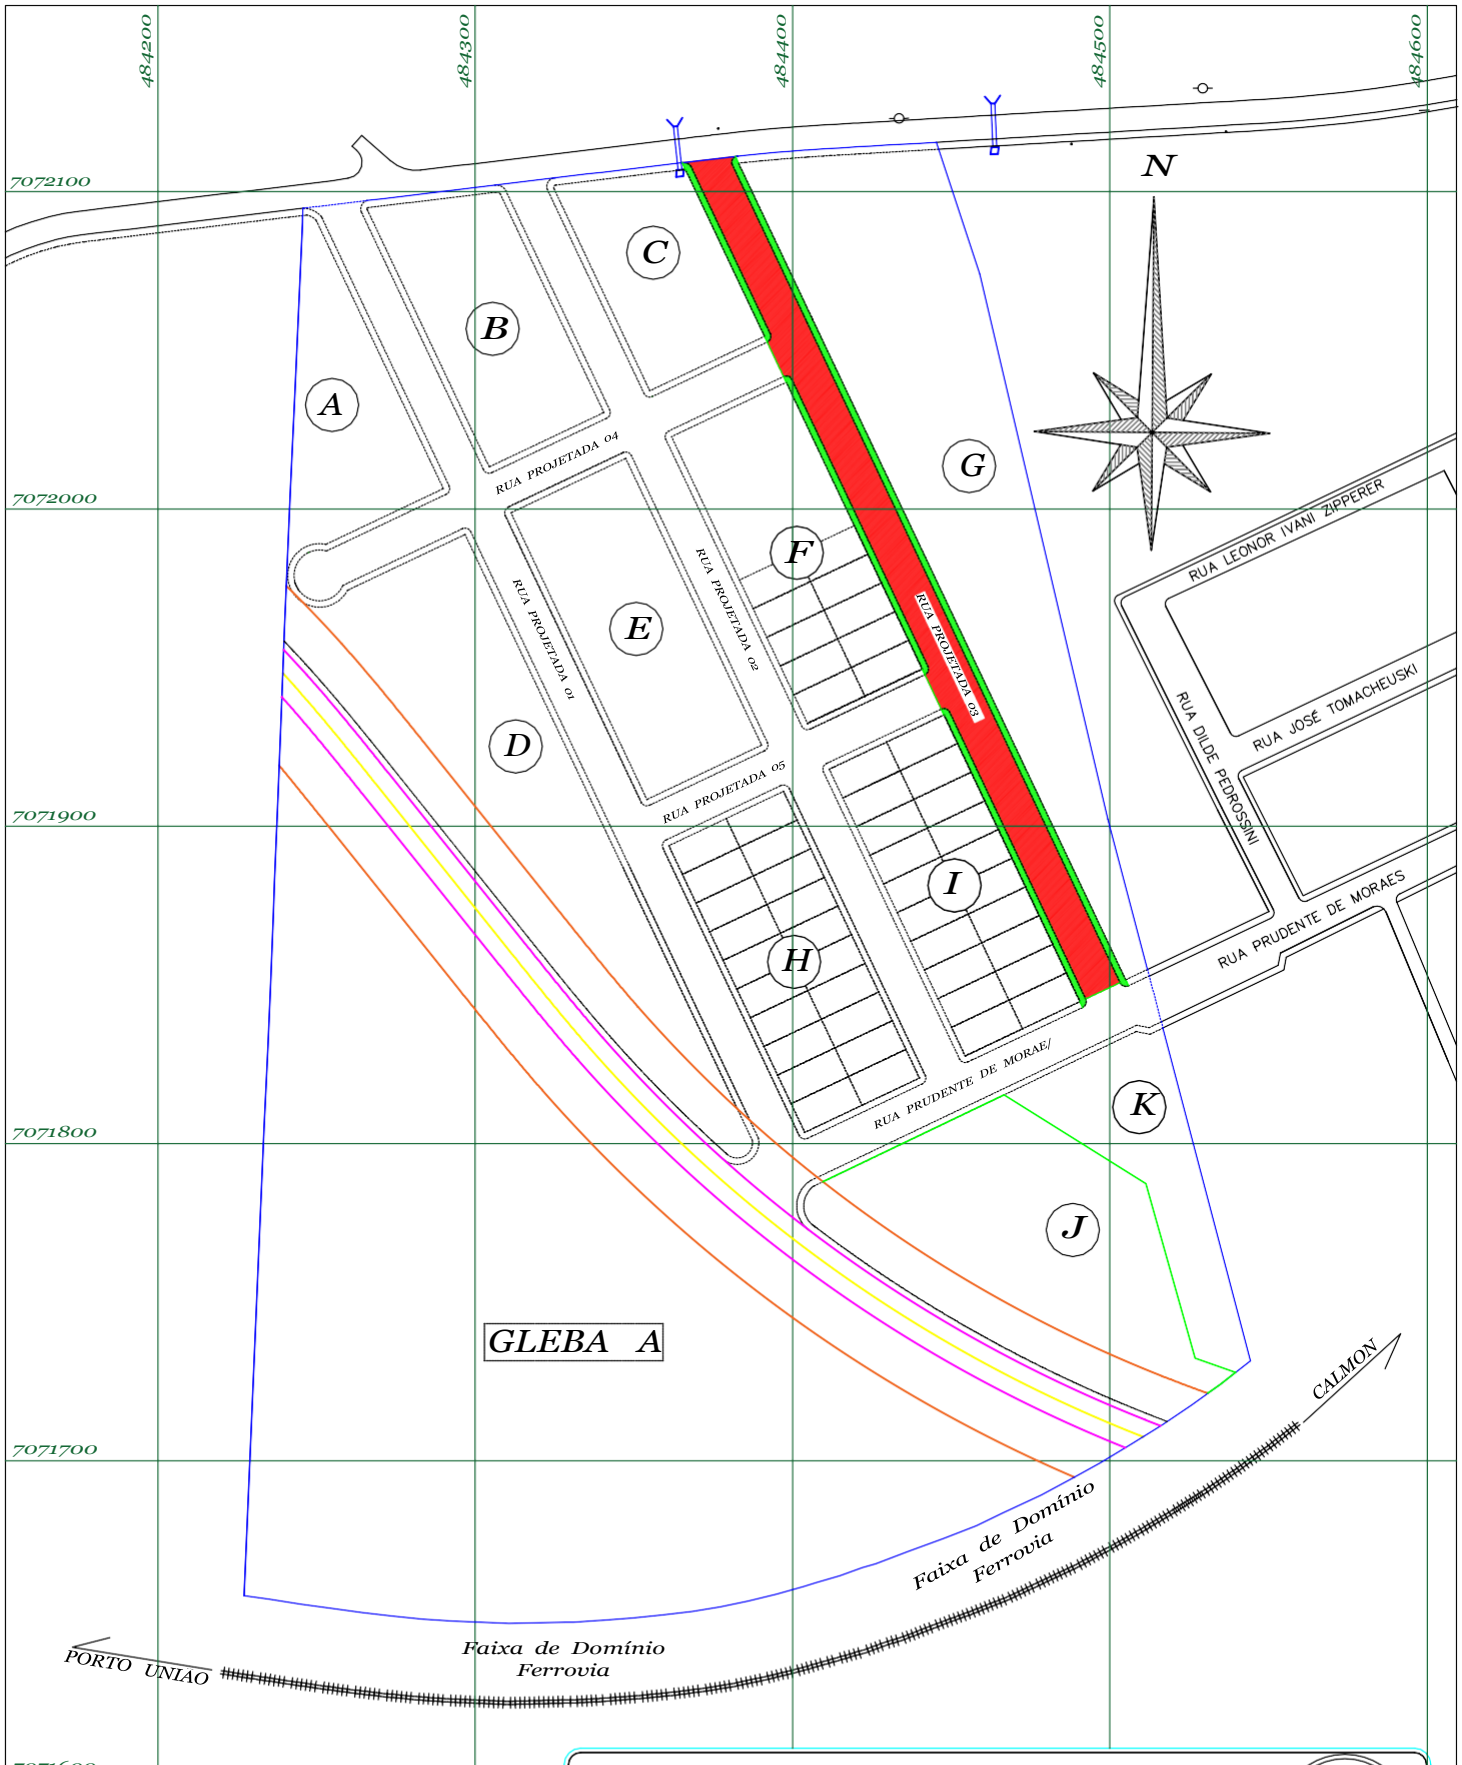

ESCALA_____1/2.500

LEGENDA:
- Projeção Pavimentação
- Projeção Passeio


IMPLANTAÇÃO DE PAVIMENTAÇÃO

3A

ÁREA DESTINADA A HABITAÇÃO POPULAR

MATOS COSTA – SANTA CATARINA

PROPRIETARIO: MUNICÍPIO DE MATOS COSTA	RESPONSÁVEL TÉCNICO: TIAGO MENEGASSO, Engenheiro Civil – CREA–SC 120228–0
MATRÍCULA: 14303	DESENHO: Projeção Pavimentação
DATA: Março/2026	

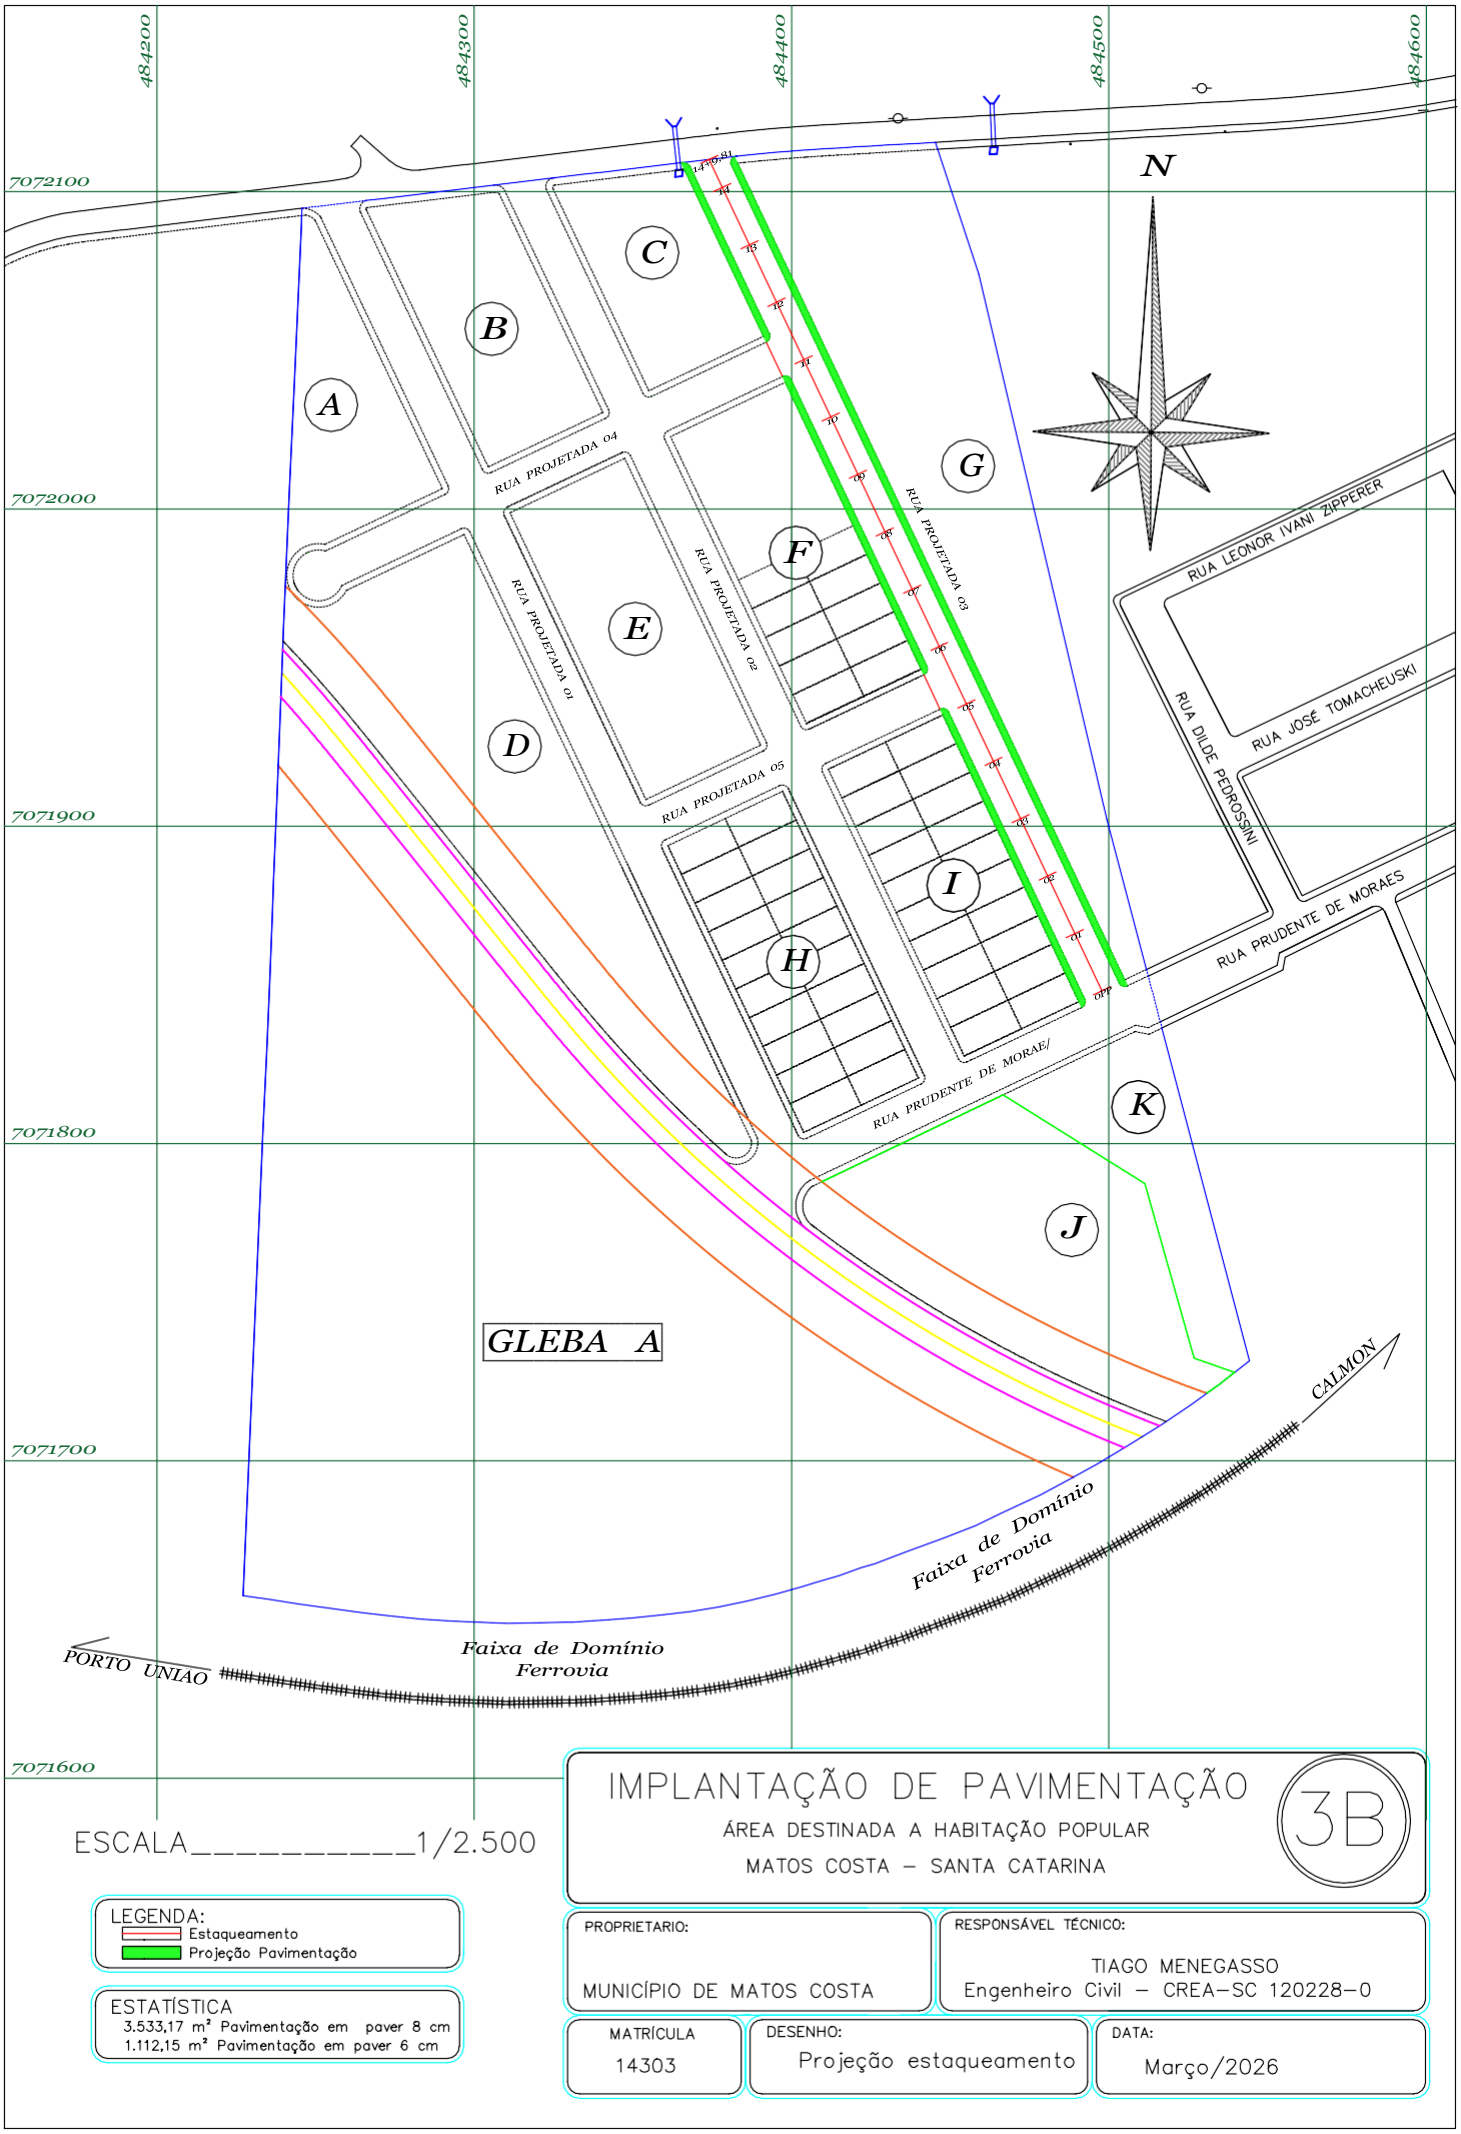

ESCALA_____1/2.500

LEGENDA:
- Estaqueamento
- Projeção Pavimentação

ESTATÍSTICA
- 3.533,17 m² Pavimentação em paver 8 cm
- 1.112,15 m² Pavimentação em paver 6 cm

IMPLANTAÇÃO DE PAVIMENTAÇÃO

ÁREA DESTINADA A HABITAÇÃO POPULAR

MATOS COSTA – SANTA CATARINA

3B


PROPRIETARIO:
MUNICÍPIO DE MATOS COSTA

RESPONSÁVEL TÉCNICO:
TIAGO MENEGASSO
Engenheiro Civil – CREA–SC 120228–0

MATRÍCULA
14303

DESENHO:
Projeção estaqueamento

DATA:
Março/2026

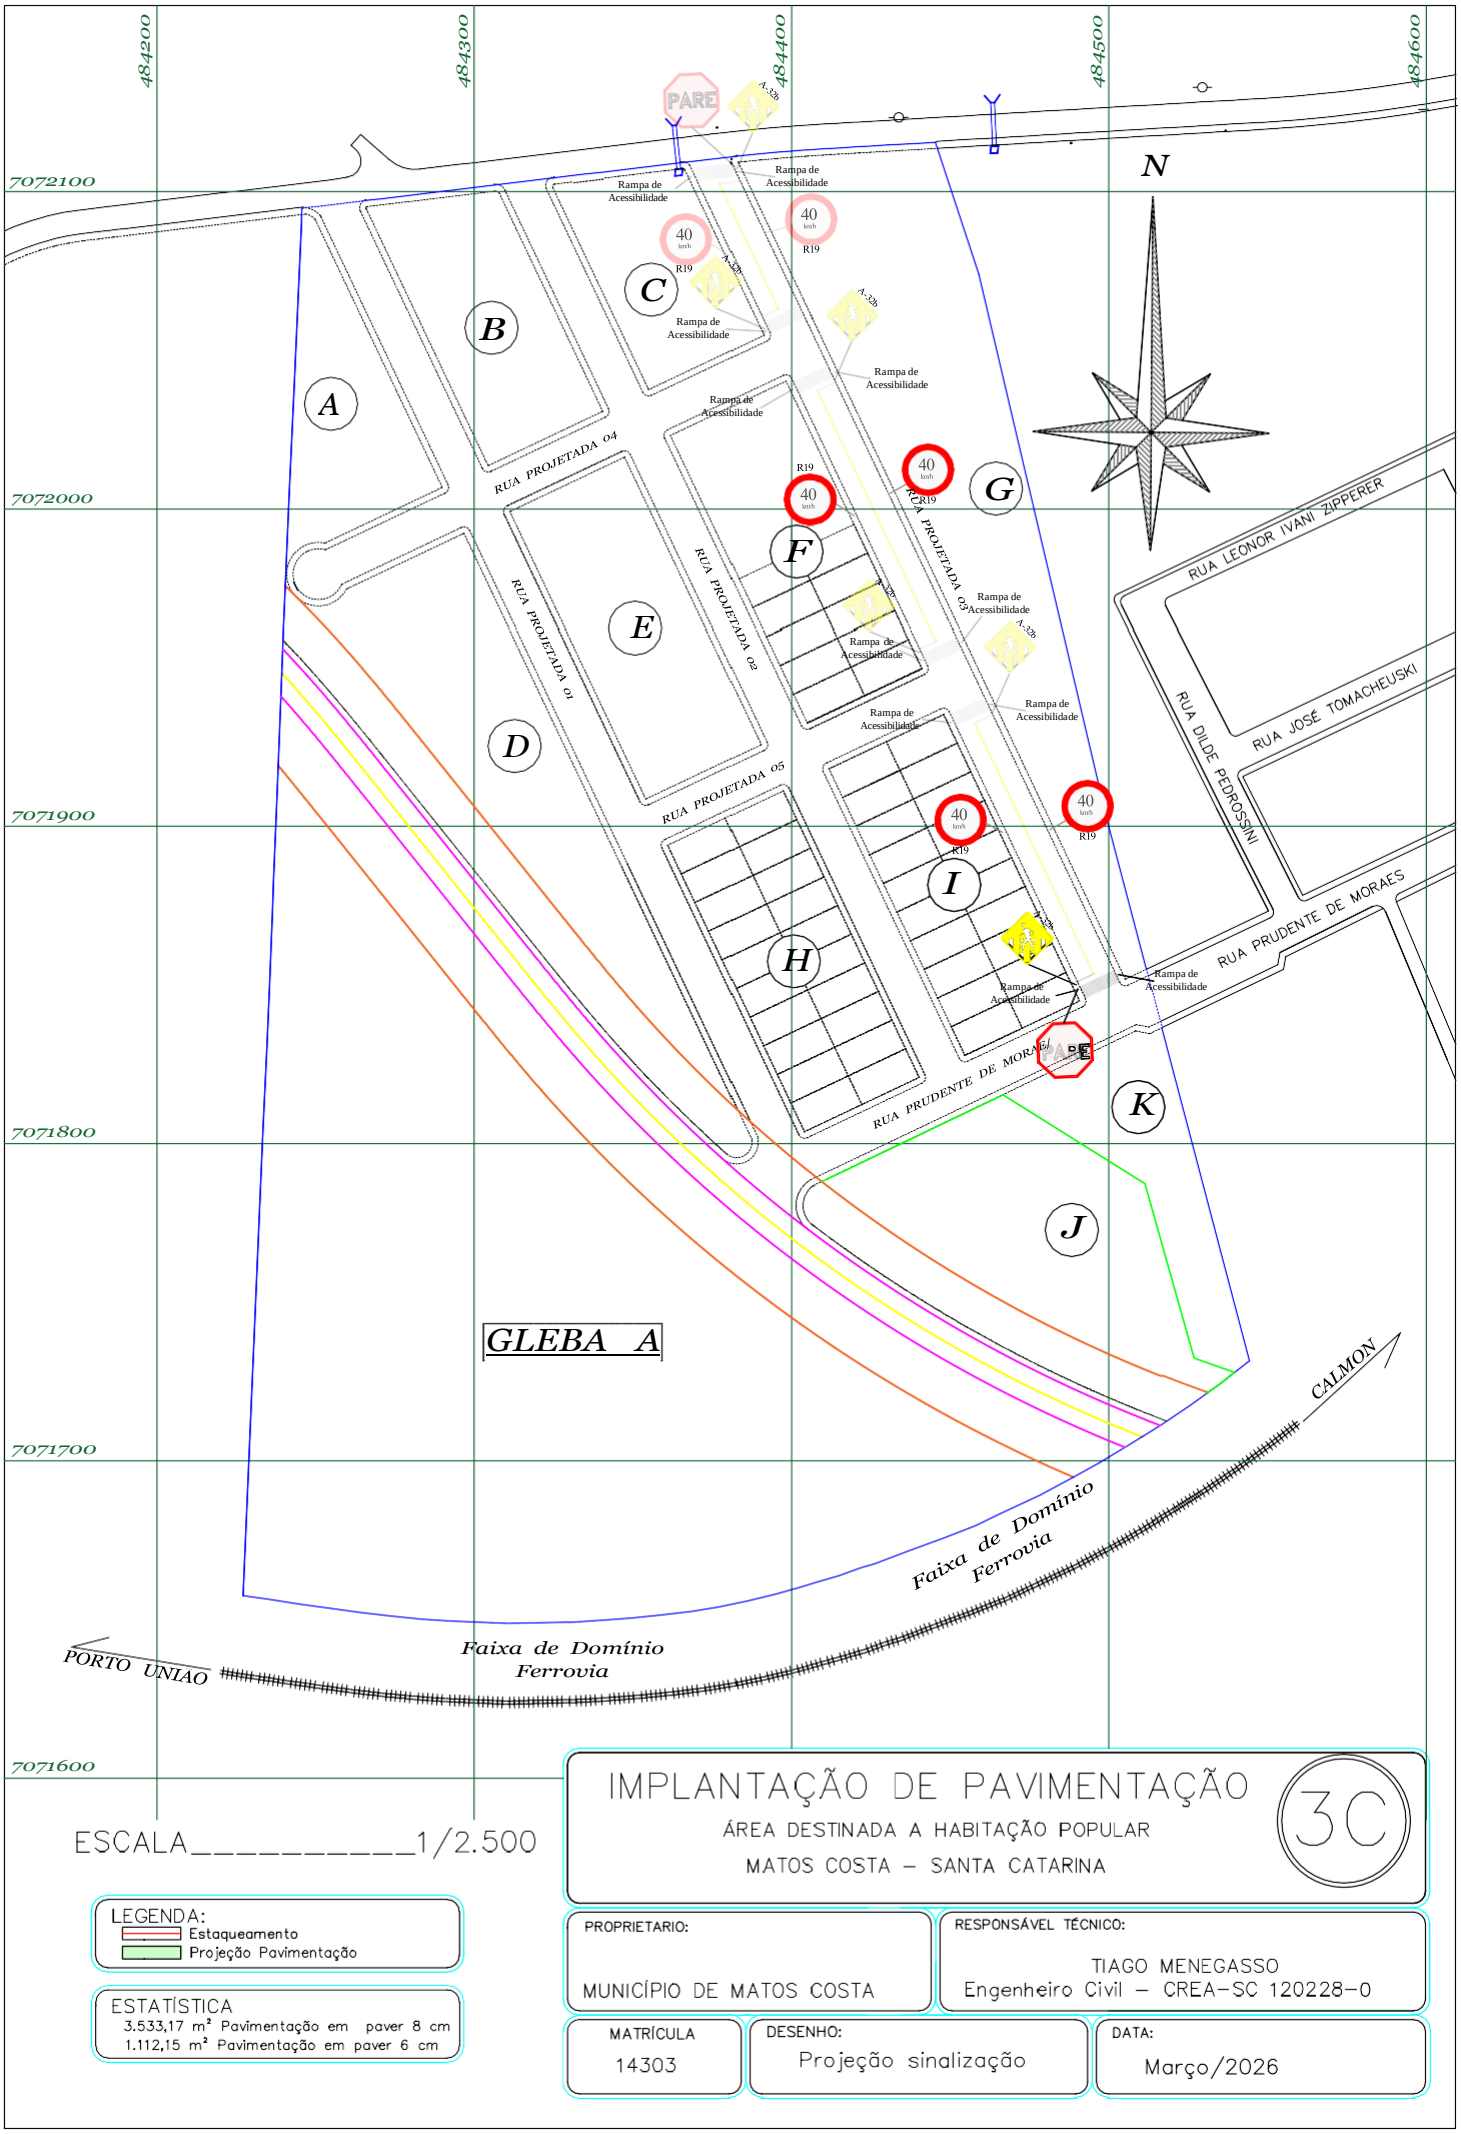

ESCALA_____1/2.500

LEGENDA:
- Estaqueamento
- Projeção Pavimentação

ESTATÍSTICA
3.533,17 m² Pavimentação em paver 8 cm
1.112,15 m² Pavimentação em paver 6 cm


IMPLANTAÇÃO DE PAVIMENTAÇÃO

ÁREA DESTINADA A HABITAÇÃO POPULAR

MATOS COSTA – SANTA CATARINA

3C

PROPRIETARIO: MUNICÍPIO DE MATOS COSTA	RESPONSÁVEL TÉCNICO: TIAGO MENEGASSO, Engenheiro Civil – CREA-SC 120228-0
MATRÍCULA: 14303	DESENHO: Projeção sinalização
DATA: Março/2026	

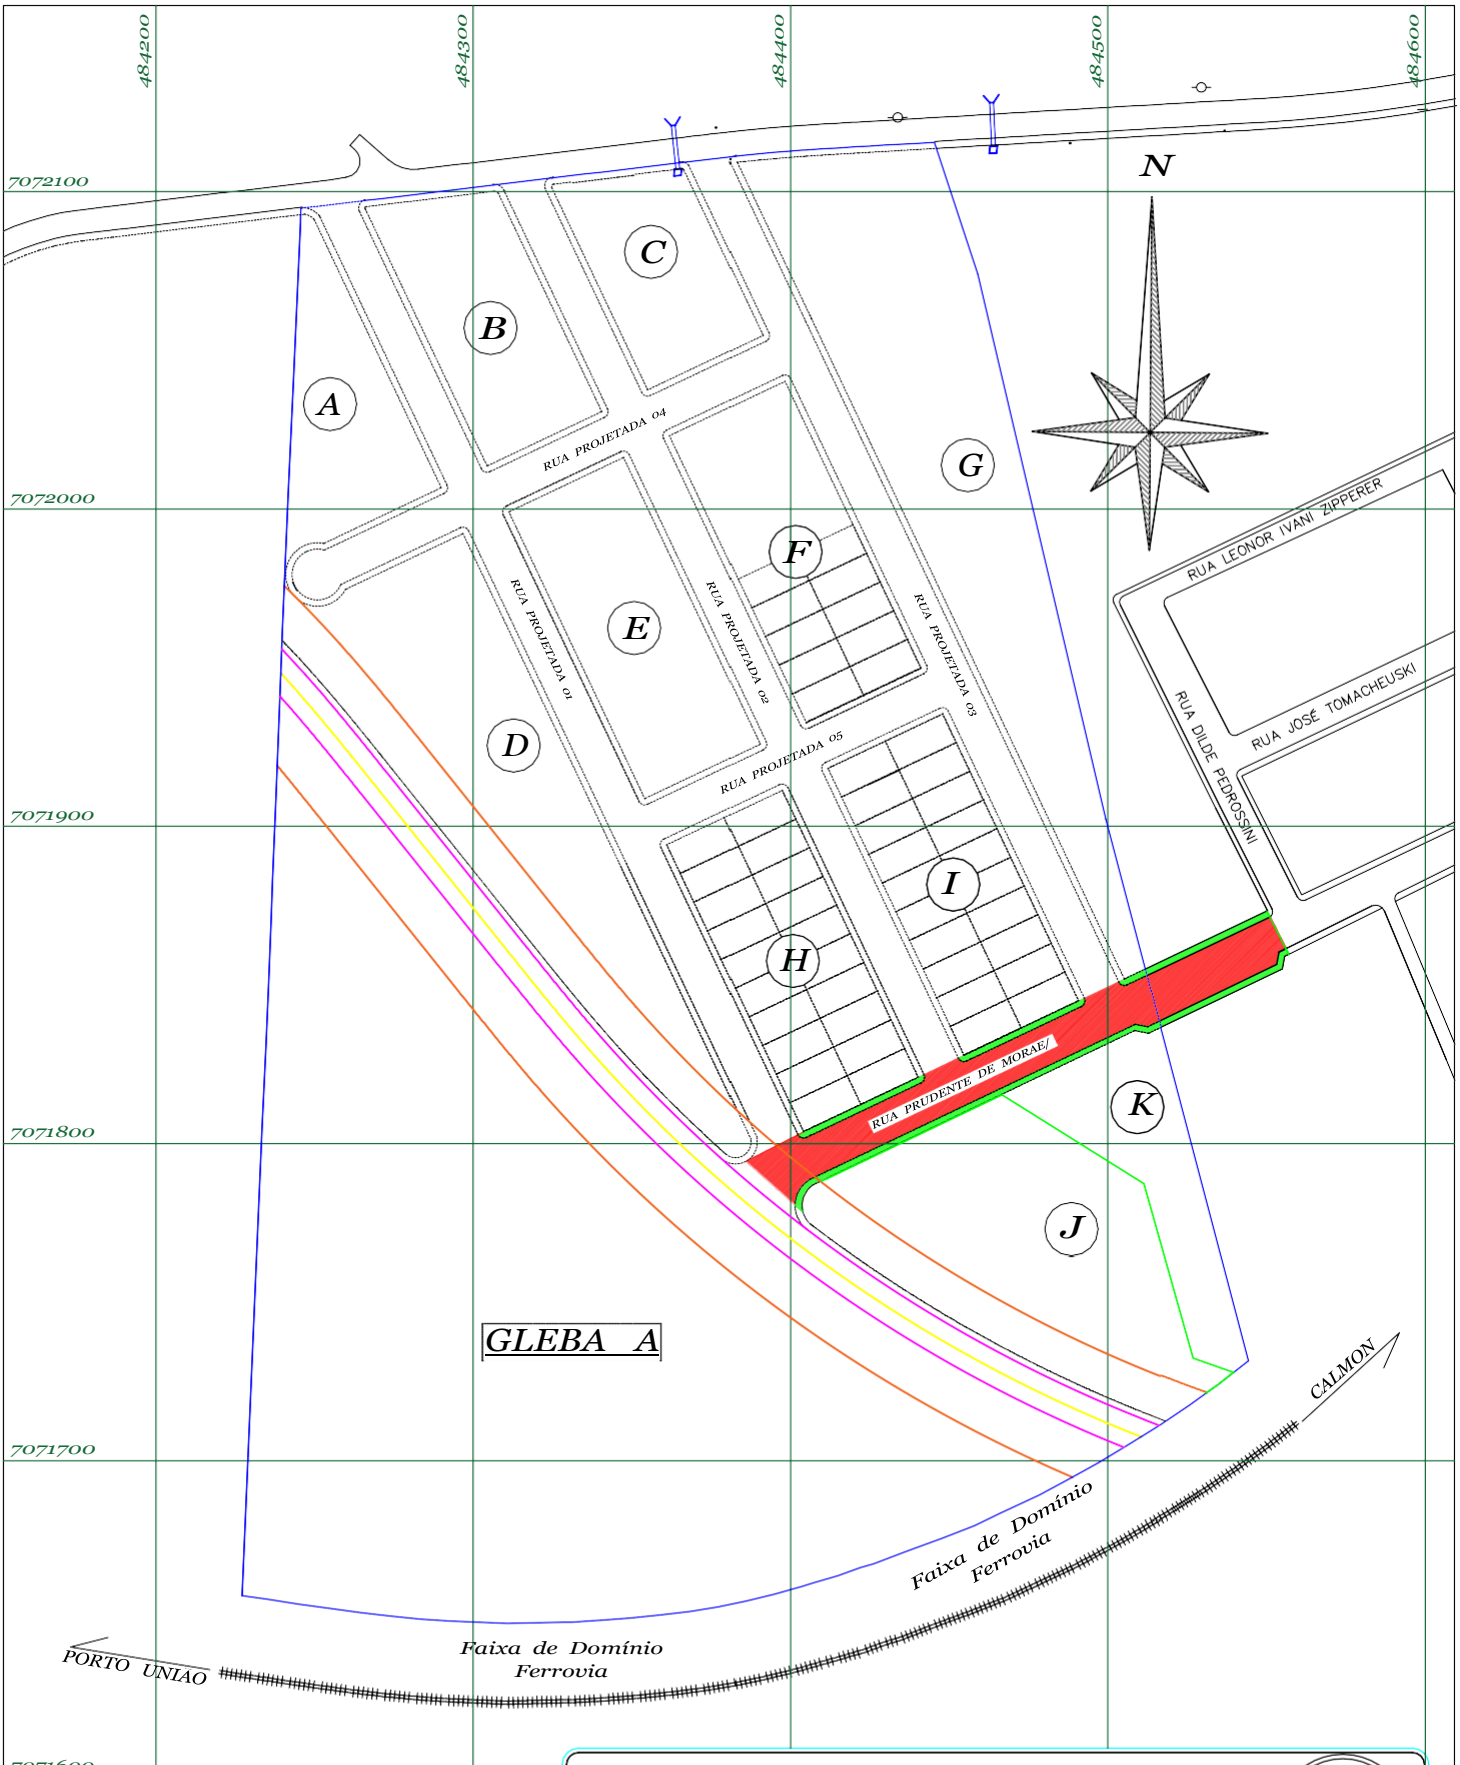

ESCALA_____1/2.500

LEGENDA:
Projeção Pavimentação
Projeção Passeio


IMPLANTAÇÃO DE PAVIMENTAÇÃO

PA

ÁREA DESTINADA A HABITAÇÃO POPULAR

MATOS COSTA – SANTA CATARINA

PROPRIETARIO: MUNICÍPIO DE MATOS COSTA	RESPONSÁVEL TÉCNICO: TIAGO MENEGASSO, Engenheiro Civil – CREA-SC 120228-0
MATRÍCULA: 14303	DESENHO: Projeção Pavimentação
DATA: Março/2026	

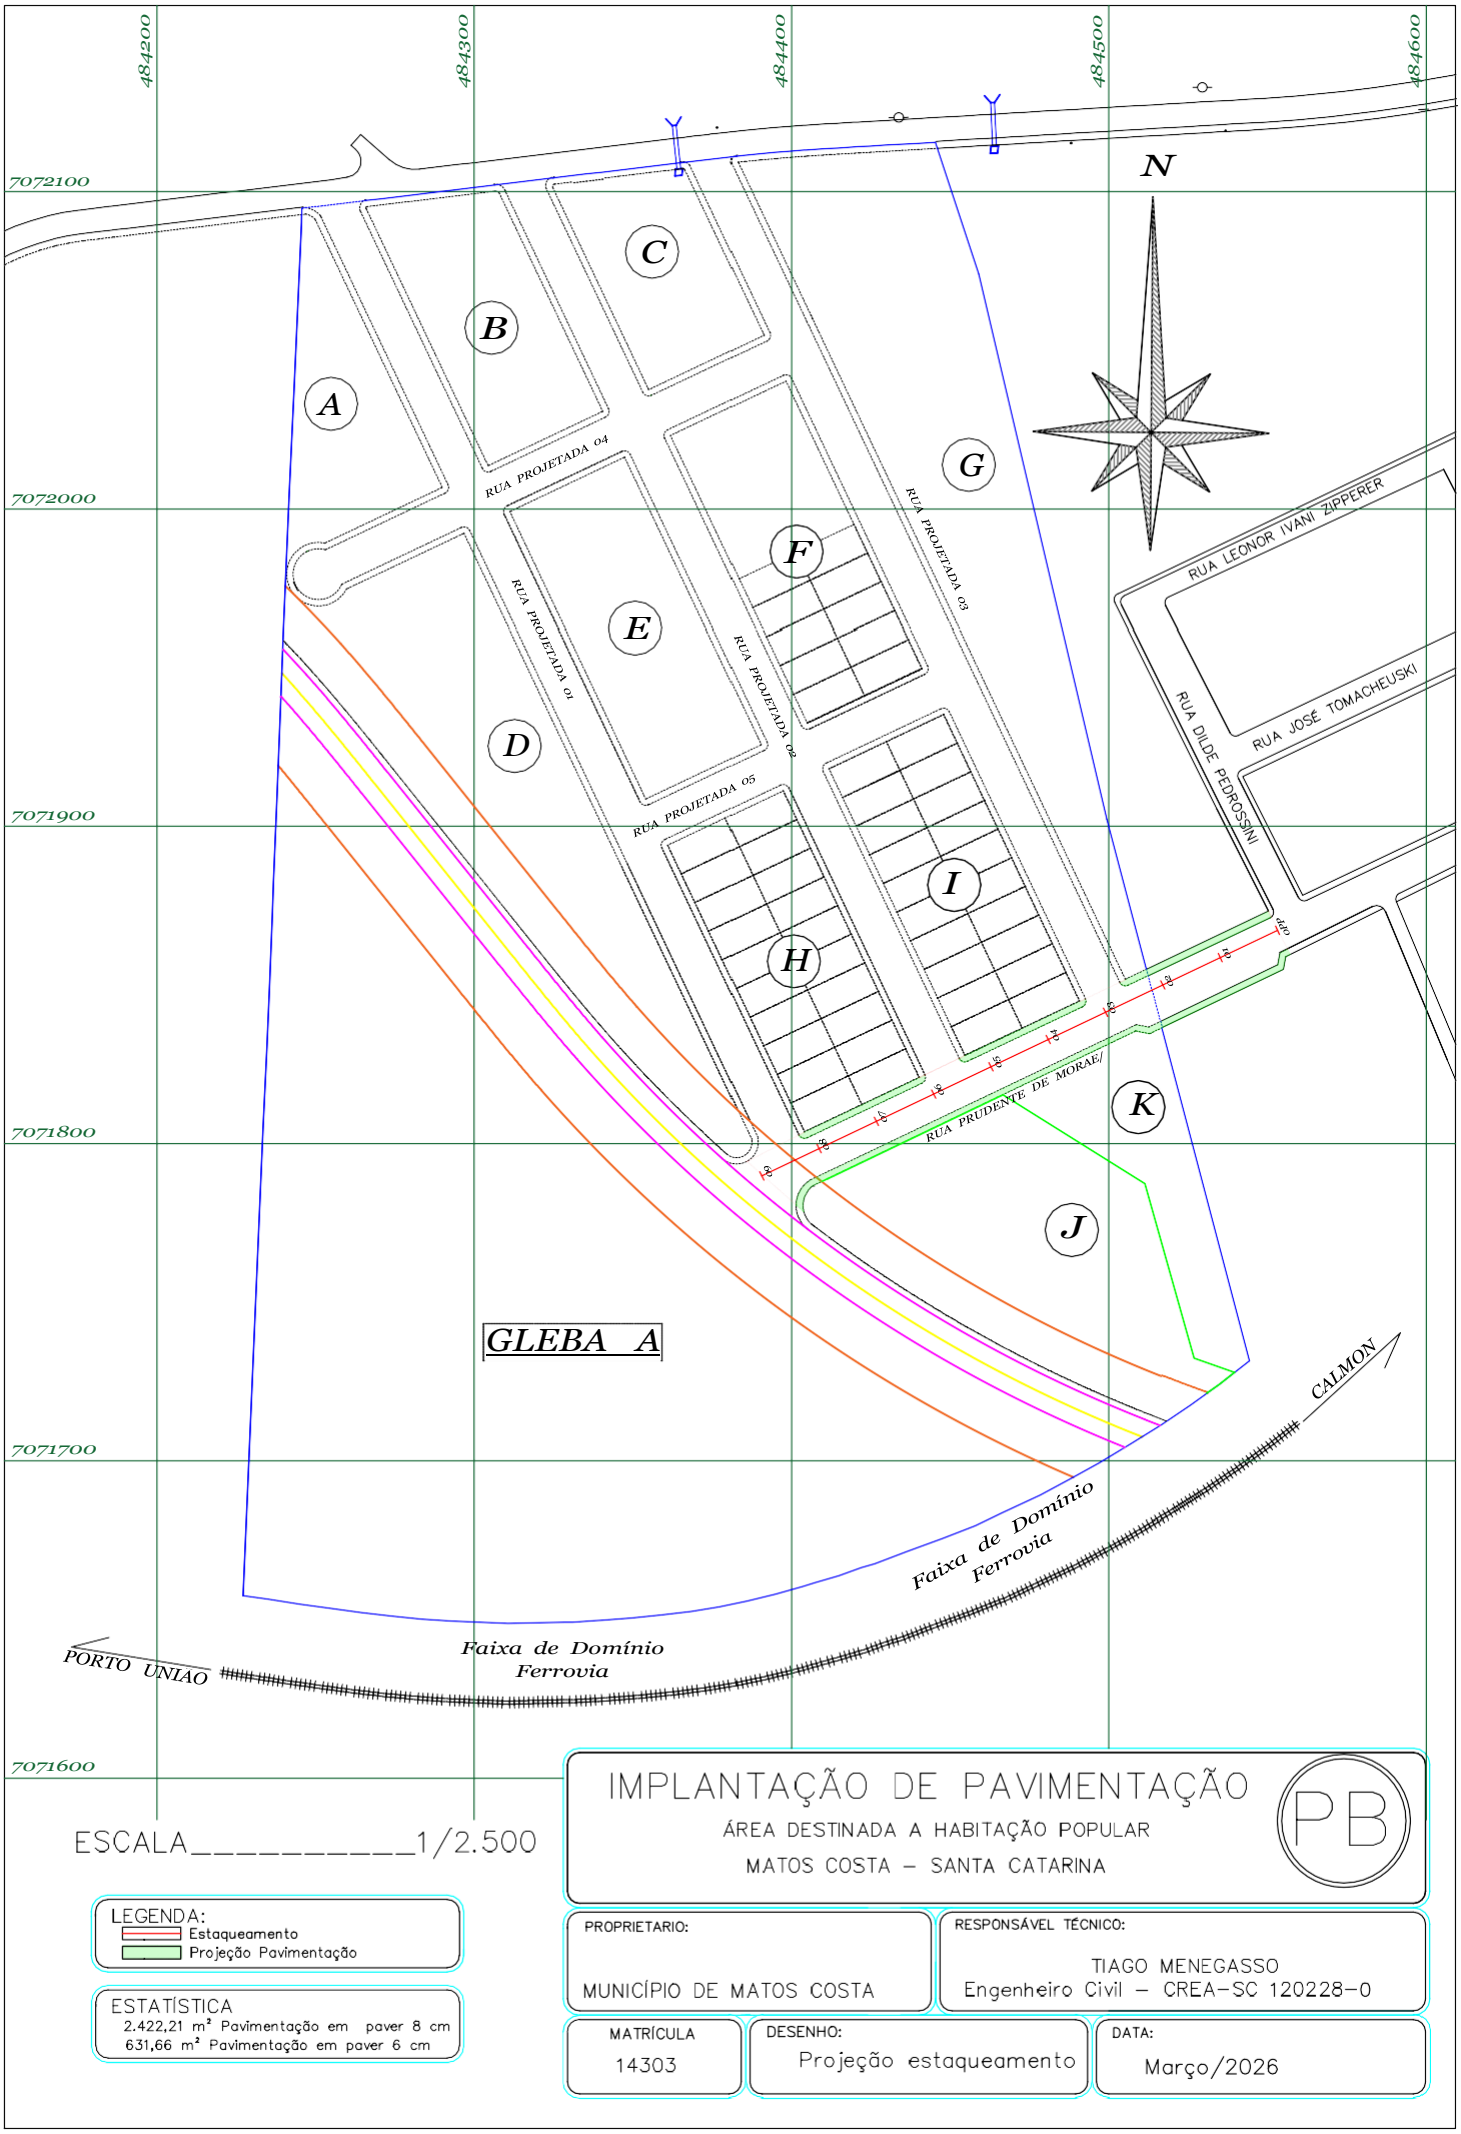

ESCALA_____1/2.500

LEGENDA:
- Estaqueamento
- Projeção Pavimentação

ESTATÍSTICA
2.422,21 m² Pavimentação em paver 8 cm
631,66 m² Pavimentação em paver 6 cm

IMPLANTAÇÃO DE PAVIMENTAÇÃO

ÁREA DESTINADA A HABITAÇÃO POPULAR

MATOS COSTA – SANTA CATARINA

PB


PROPRIETARIO:
MUNICÍPIO DE MATOS COSTA

RESPONSÁVEL TÉCNICO:
TIAGO MENEGASSO
Engenheiro Civil – CREA-SC 120228-0

MATRÍCULA
14303

DESENHO:
Projeção estaqueamento

DATA:
Março/2026

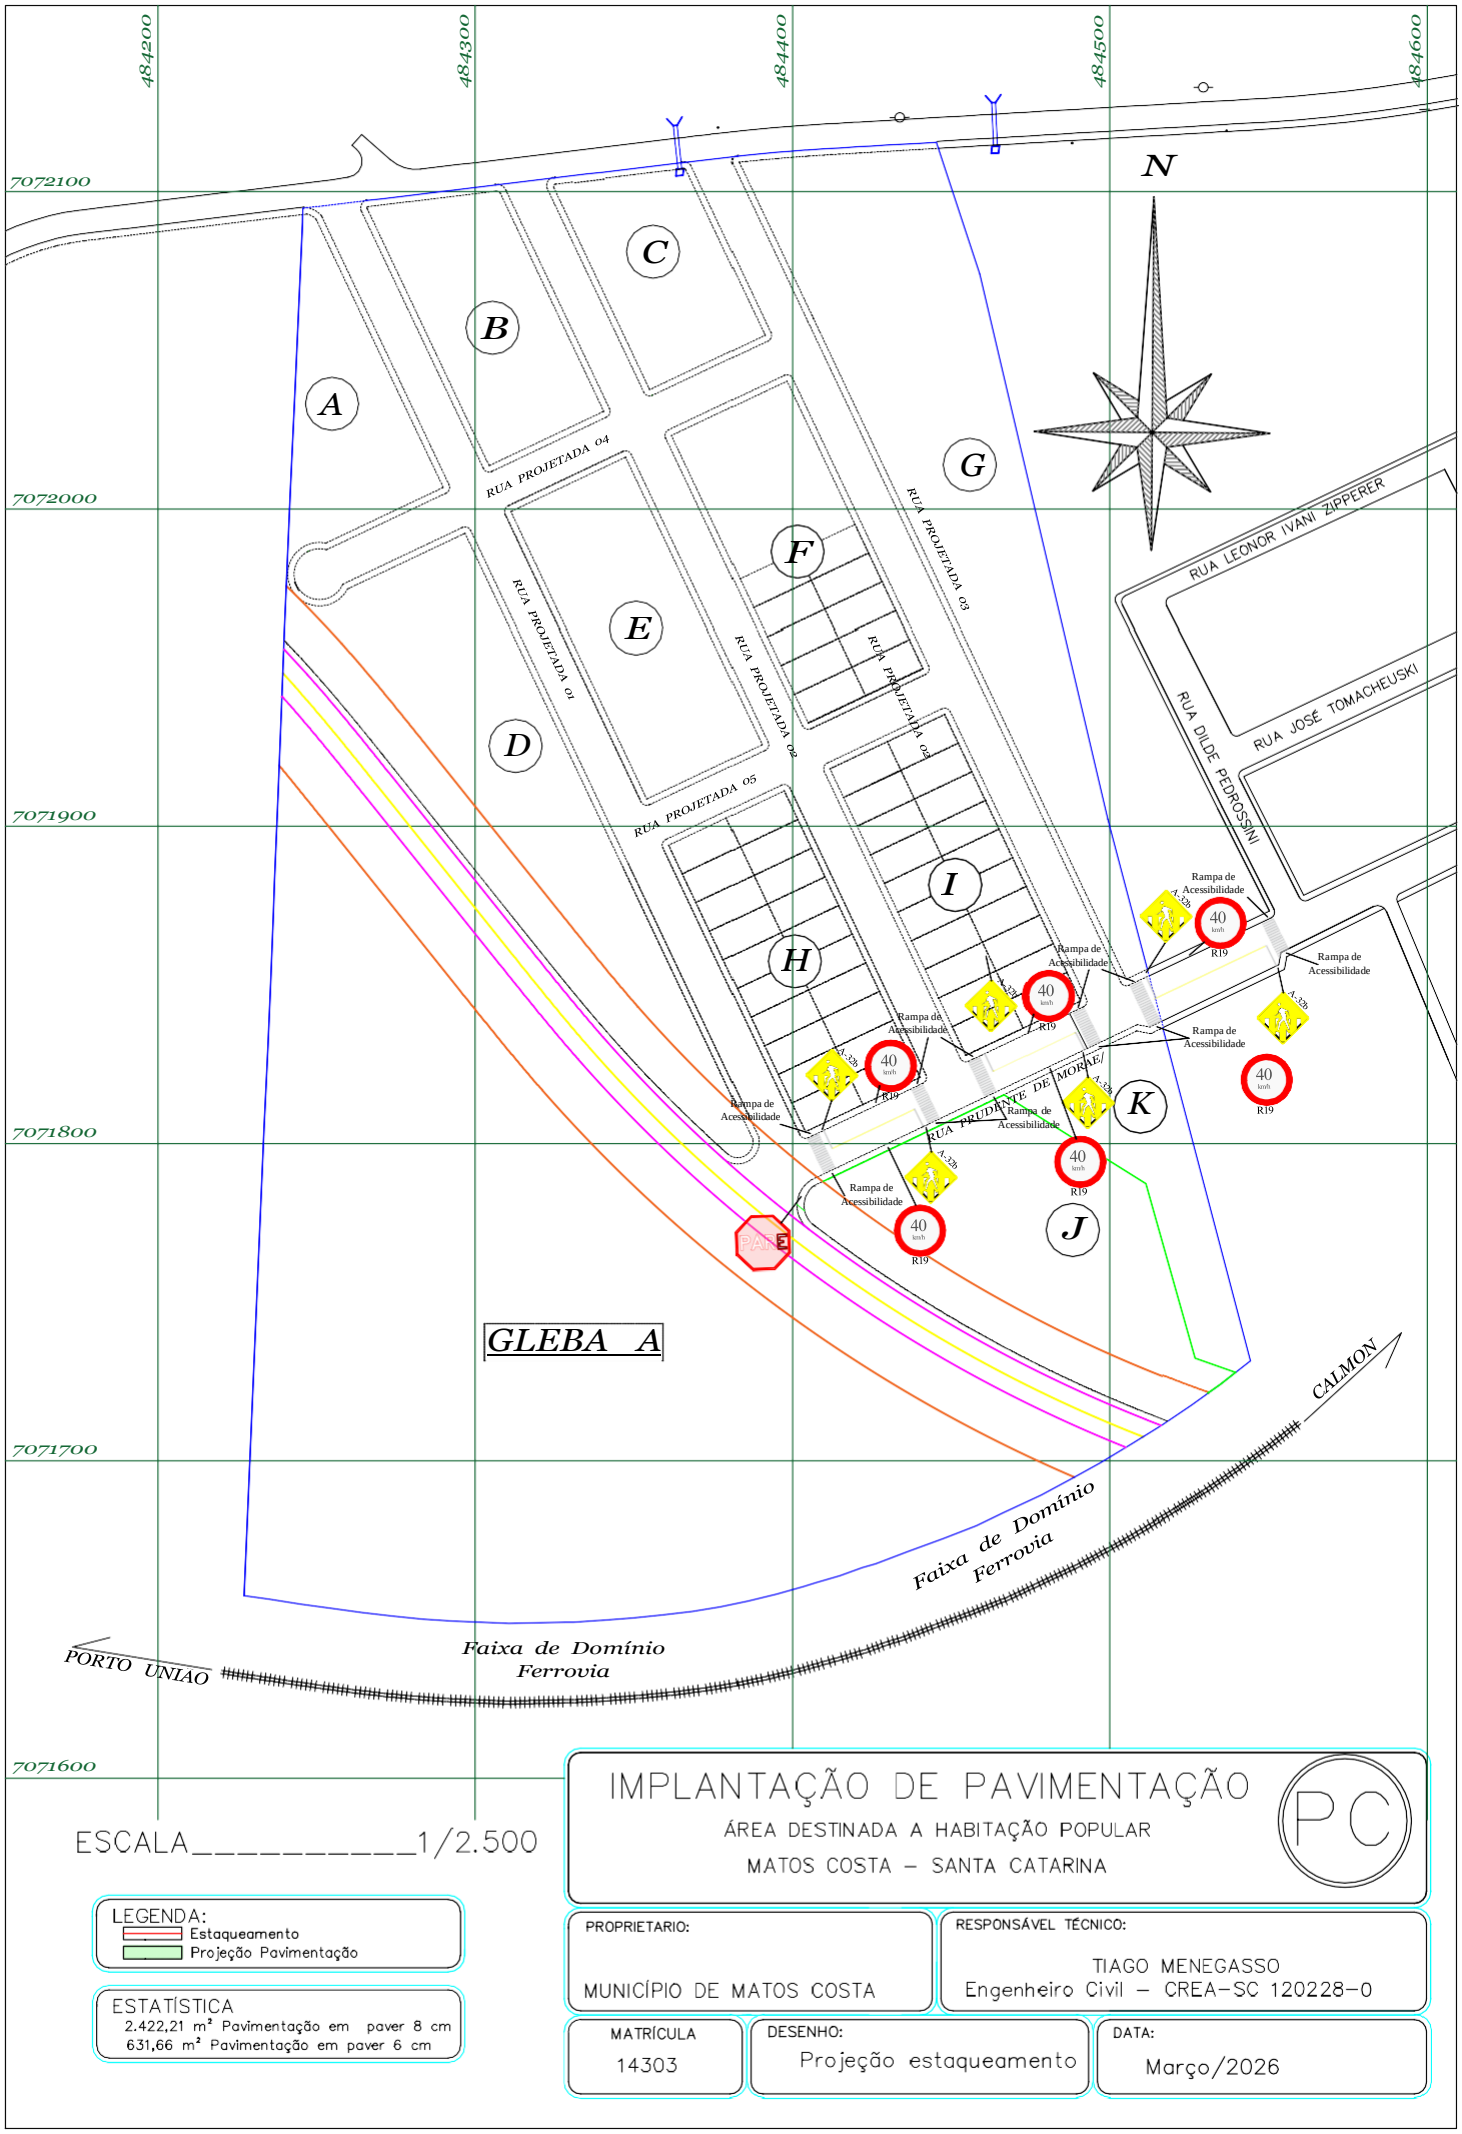

ESCALA_____1/2.500

LEGENDA:
- Estaqueamento
- Projeção Pavimentação

ESTATÍSTICA
2.422,21 m² Pavimentação em paver 8 cm
631,66 m² Pavimentação em paver 6 cm

IMPLANTAÇÃO DE PAVIMENTAÇÃO

ÁREA DESTINADA A HABITAÇÃO POPULAR

MATOS COSTA – SANTA CATARINA

PC


PROPRIETARIO:
MUNICÍPIO DE MATOS COSTA

RESPONSÁVEL TÉCNICO:
TIAGO MENEGASSO
Engenheiro Civil – CREA-SC 120228-0

MATRÍCULA
14303

DESENHO:
Projeção estaqueamento

DATA:
Março/2026

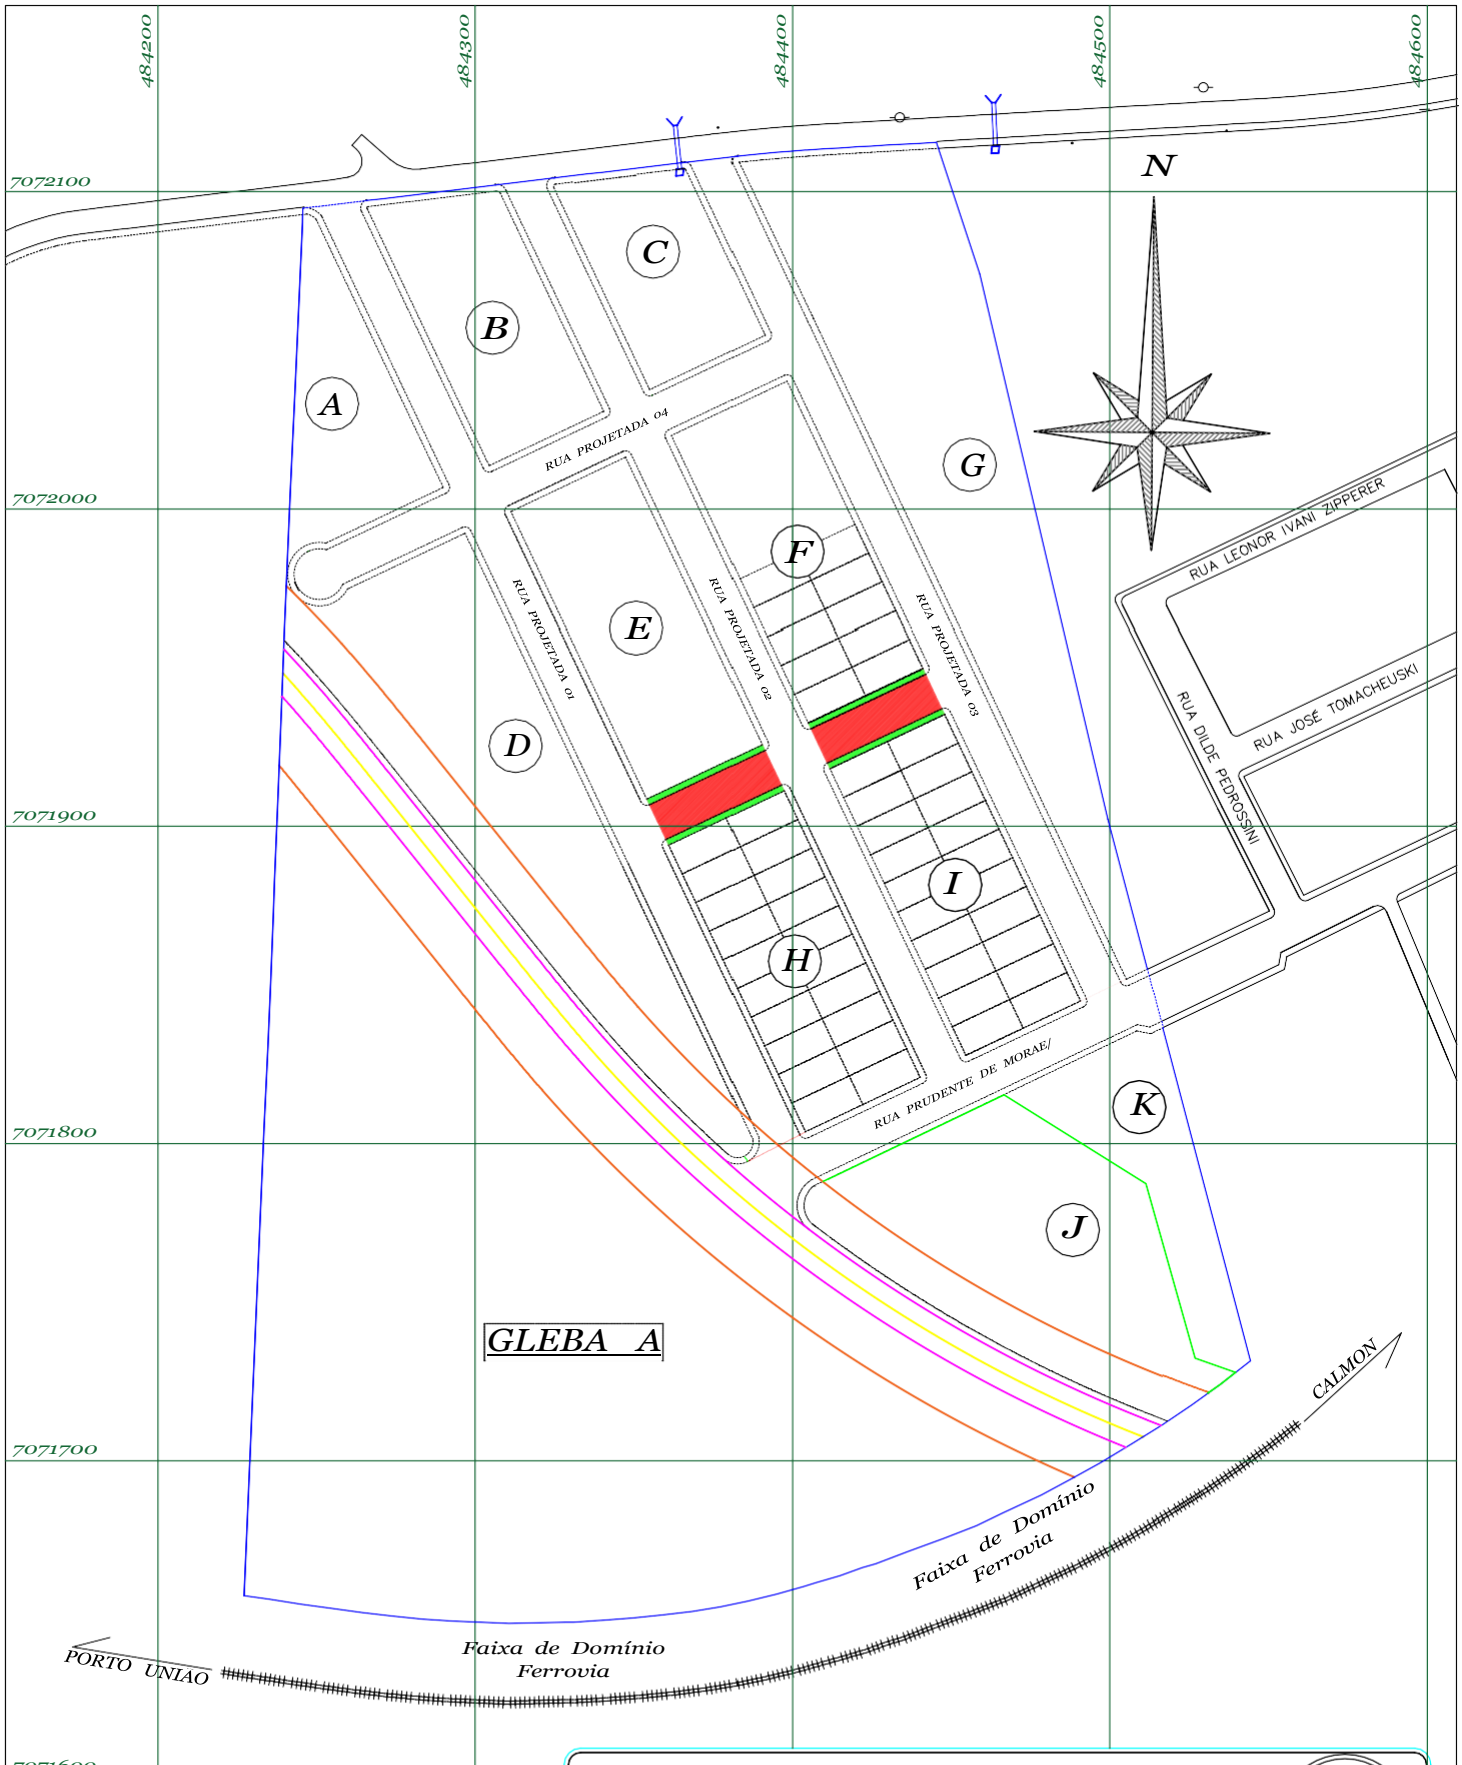

ESCALA_____1/2.500

LEGENDA:
Projeção Pavimentação
Projeção Passeio

IMPLANTAÇÃO DE PAVIMENTAÇÃO

ÁREA DESTINADA A HABITAÇÃO POPULAR

MATOS COSTA – SANTA CATARINA

5A


PROPRIETARIO:
MUNICÍPIO DE MATOS COSTA

RESPONSÁVEL TÉCNICO:
TIAGO MENEGASSO
Engenheiro Civil – CREA-SC 120228-0

MATRÍCULA
14303

DESENHO:
Projeção Pavimentação

DATA:
Março/2026

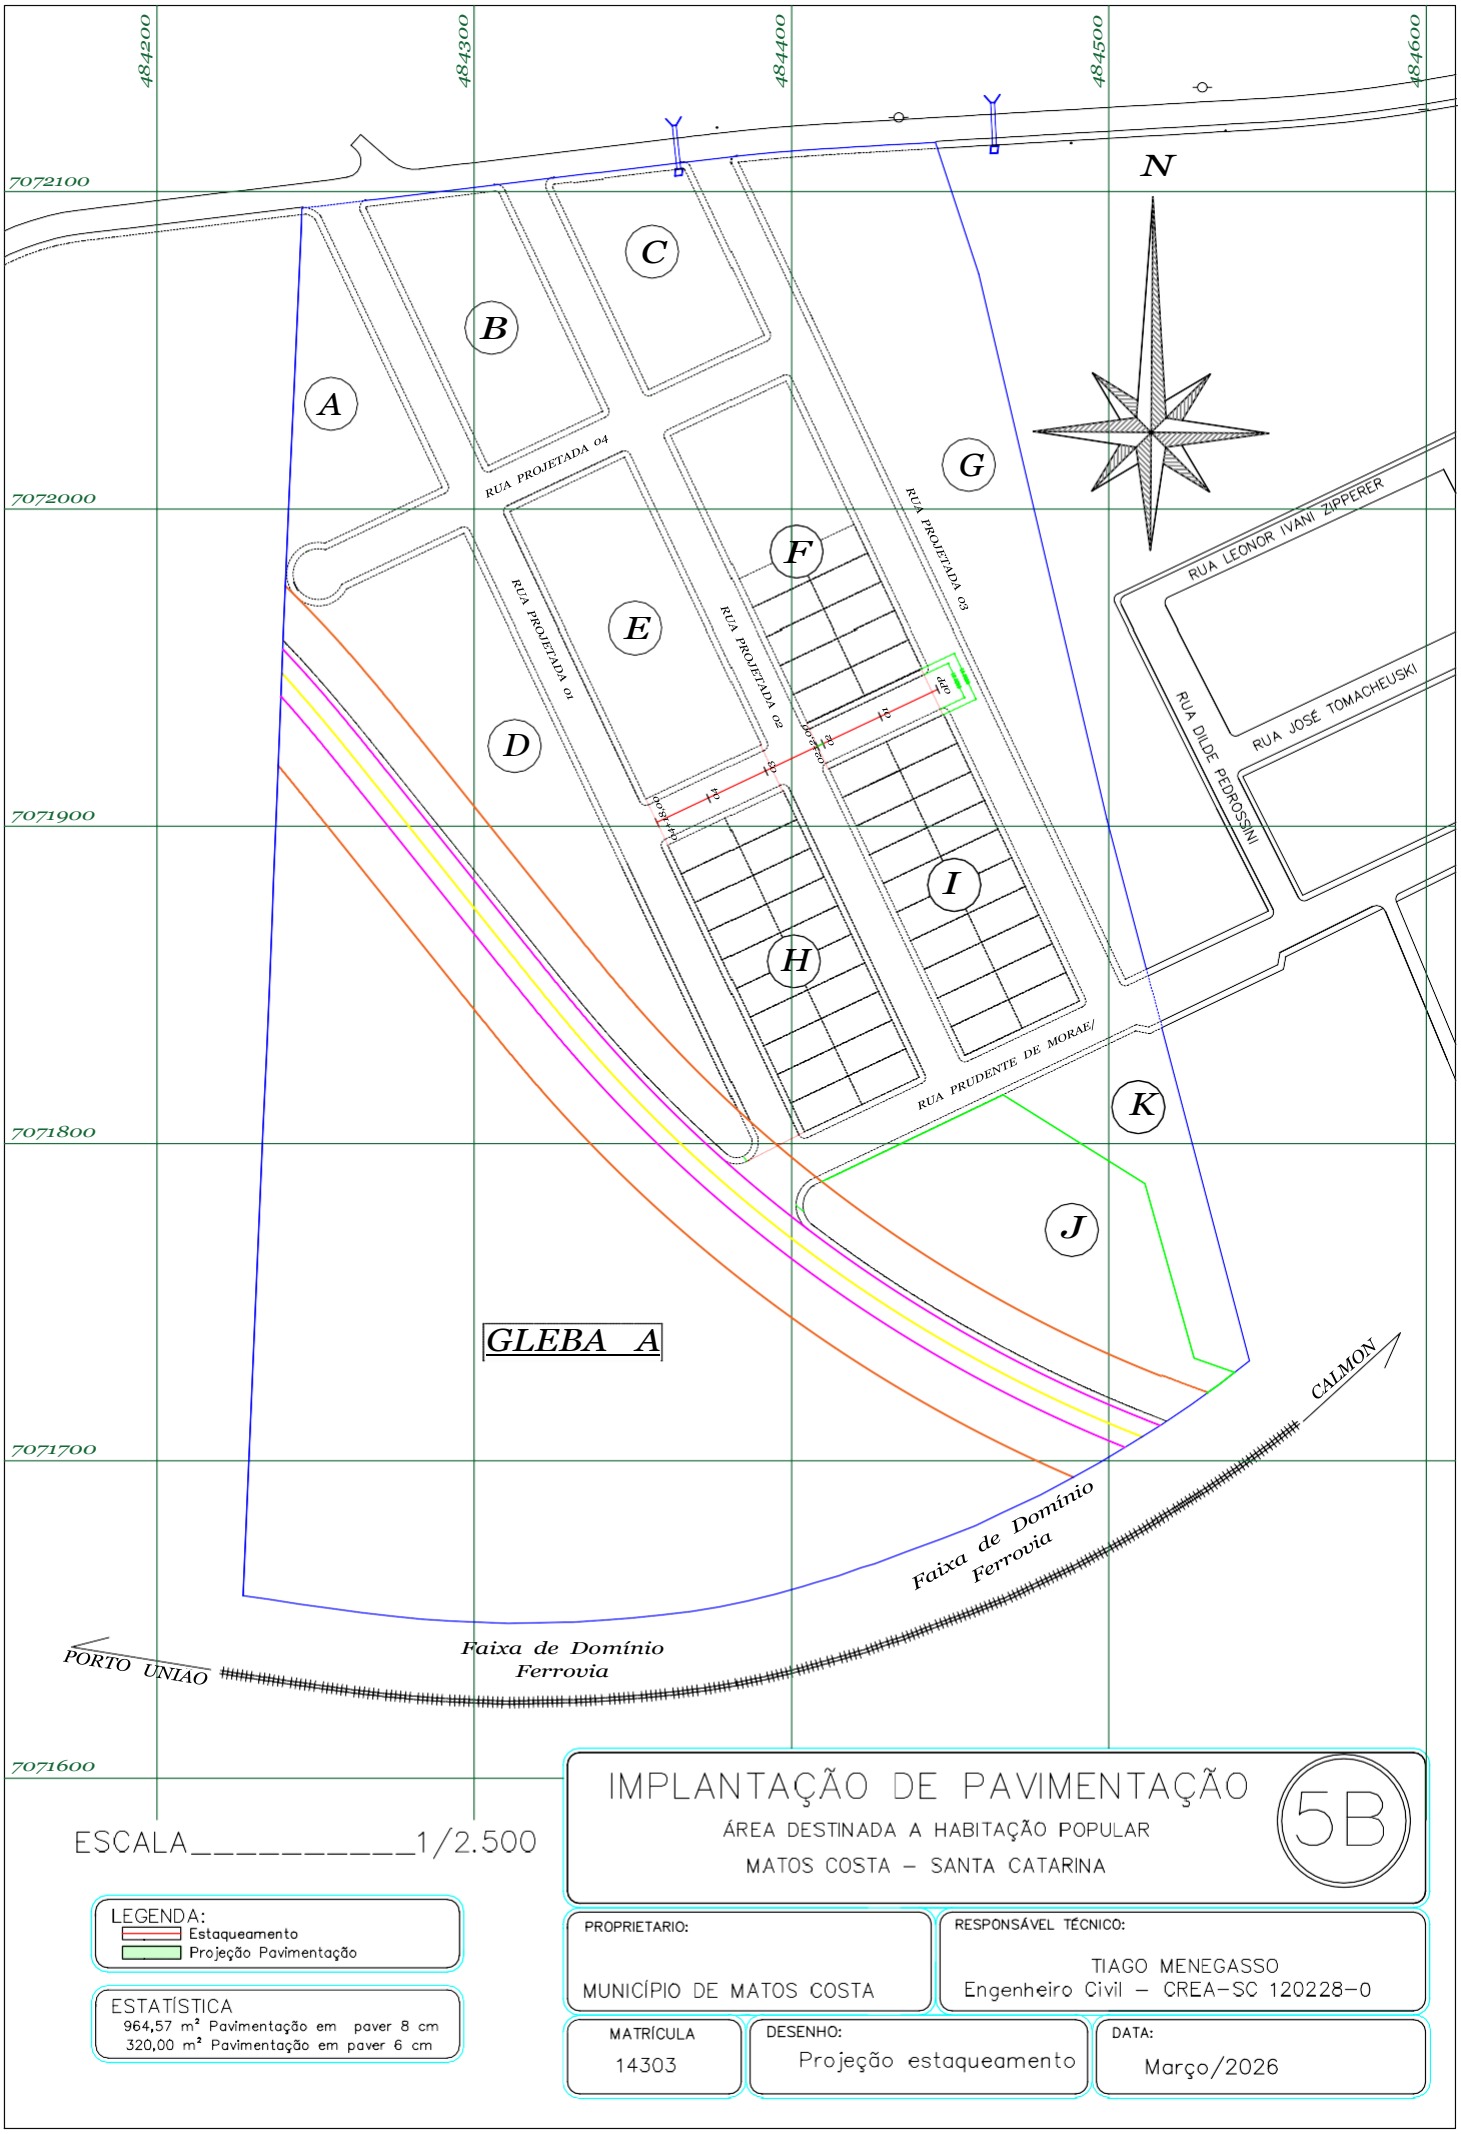

ESCALA_____1/2.500

LEGENDA:
- Estaqueamento
- Projeção Pavimentação

ESTATÍSTICA
964,57 m² Pavimentação em paver 8 cm
320,00 m² Pavimentação em paver 6 cm

IMPLANTAÇÃO DE PAVIMENTAÇÃO

ÁREA DESTINADA A HABITAÇÃO POPULAR

MATOS COSTA – SANTA CATARINA

5B


PROPRIETARIO:
MUNICÍPIO DE MATOS COSTA

RESPONSÁVEL TÉCNICO:
TIAGO MENEGASSO
Engenheiro Civil – CREA-SC 120228-0

MATRÍCULA
14303

DESENHO:
Projeção estaqueamento

DATA:
Março/2026

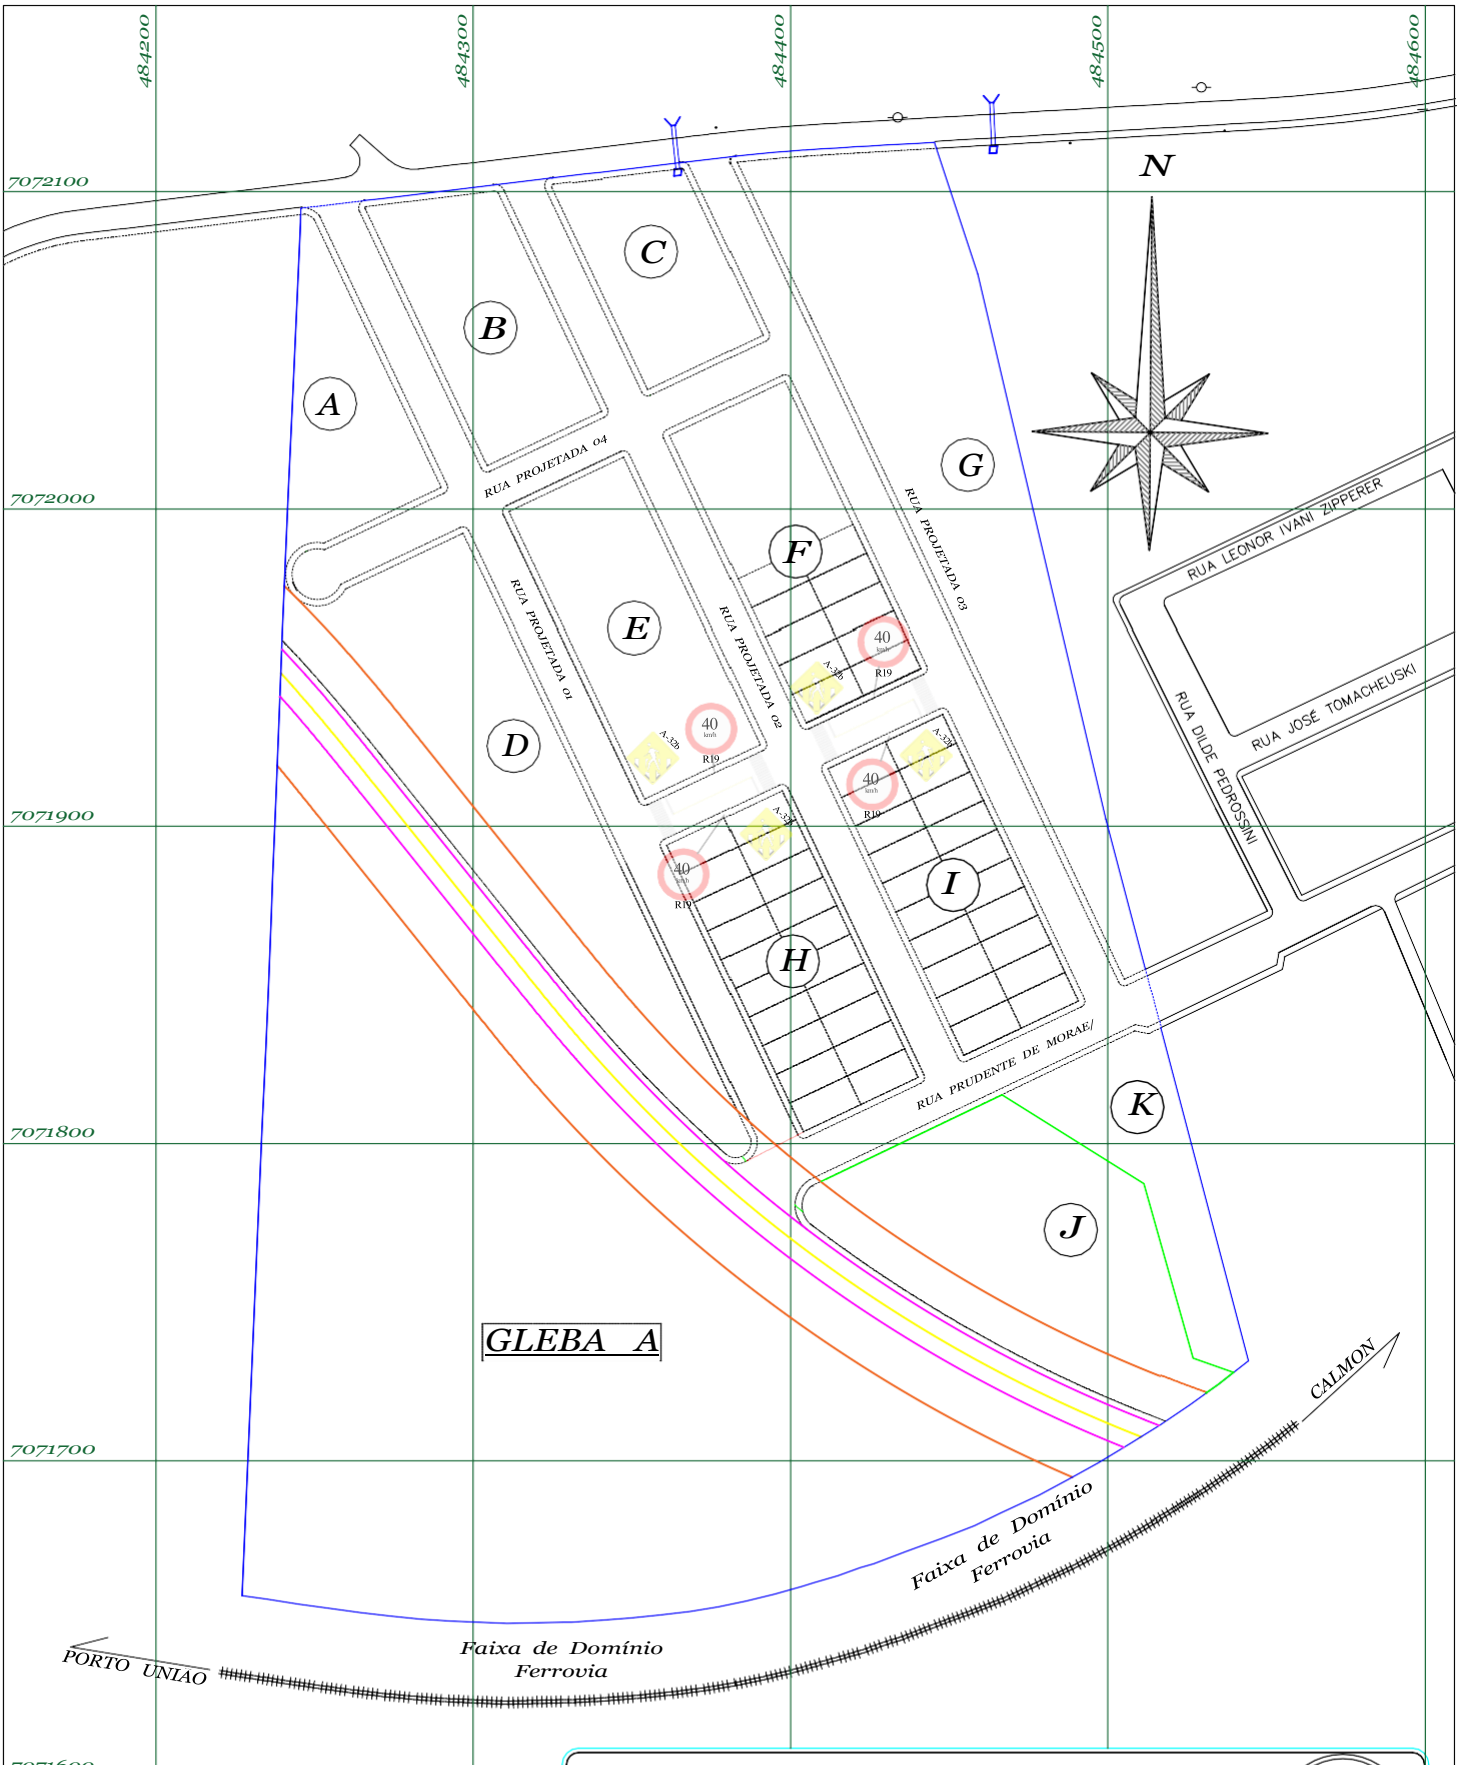

IMPLANTAÇÃO DE PAVIMENTAÇÃO

ÁREA DESTINADA A HABITAÇÃO POPULAR

MATOS COSTA – SANTA CATARINA

5C

ESCALA_____1/2.500


LEGENDA:
- Estaqueamento
- Projeção Pavimentação

ESTATÍSTICA
1.430,27 m² Pavimentação em paver 8 cm
443,69 m² Pavimentação em paver 6 cm

PROPRIETARIO:	RESPONSÁVEL TÉCNICO:
MUNICÍPIO DE MATOS COSTA	TIAGO MENEGASSO Engenheiro Civil – CREA-SC 120228-0

MATRÍCULA	DESENHO:	DATA:
14303	Projeção Sinalização	Março/2026


DETALHE PASSEIOS

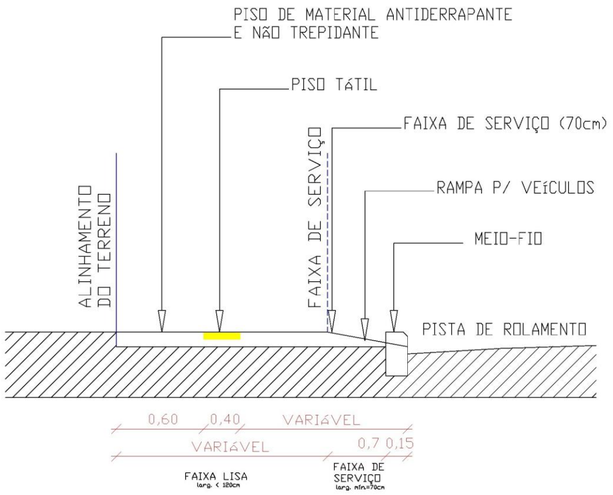


Obs.:

1) Passeio com inclinação máxima de 3% no sentido do alinhamento predial para o meio-fio;
2) Faixas de acesso aos imóveis deverão ser iniciadas a partir do alinhamento predial
3) Faixa lisa piso sem relevos, rugosidades, reentrâncias ou texturas sobressalentes que possam confundir a detecção da sinalização tátil

A sinalização tátil direcional ou de alerta no piso deve ser detectável pelo contraste de luminância (LRV) entre a sinalização tátil e a superfície do piso adjacente, na condição seca ou molhada. A diferença do valor de luminância entre a sinalização tátil no piso e a superfície adjacente deve ser de no mínimo 30 pontos da escala relativa, conforme a Figura 9. Deve ser evitado o uso simultâneo das cores verde e vermelha.

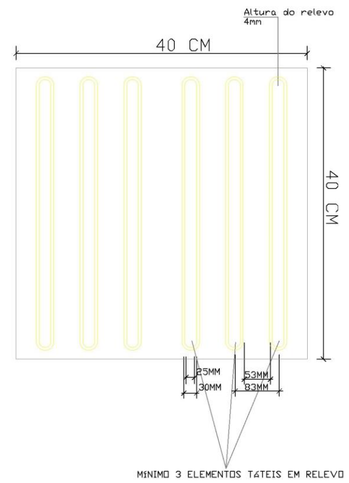


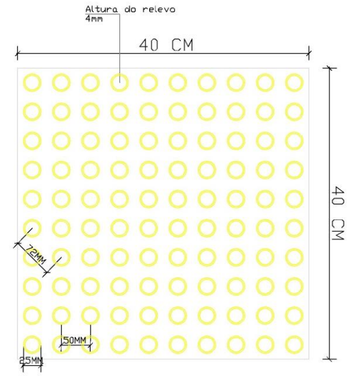



SECÃO TRANSVERSAL DO PAVIMENTO

PERSPECTIVA DA RAMPA DE TRAVESSIA DE PEDESTRES

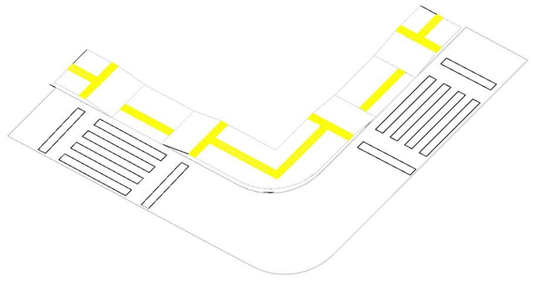


PAVER HOLANDÊS 10X20X6cm SEM CHANFRO




DETALHE MUDANÇA DE DIREÇÃO
COM ANGULO SUPERIOR A 90°

a)165° < x ? 150°

b)165° < x ? 180°

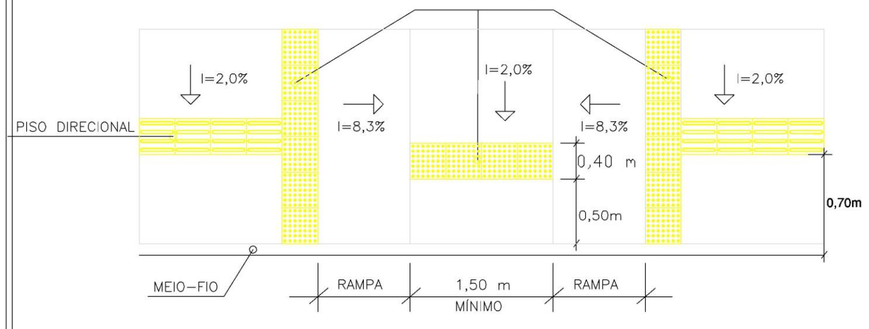


DET. RAMPA
SEM ESC.

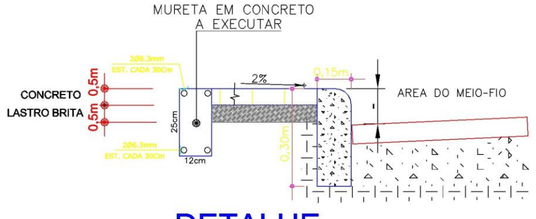

DETALHE

TÍTULO: PAVIMENTAÇÃO INFRA ESTRUTURA DE LOTEAMENTO		
REFERÊNCIA: PROJETO EXECUTIVO	PROJETO GEOMÉTRICO	
PROPRIETÁRIO: PREFEITURA MUNICIPAL DE MATOS COSTA		PRANCHA: DE
RESPONSÁVEL TÉCNICO: TIAGO MENEGASSO -	ENGENHEIRO CIVIL CREA/SC 120.228-0	
ESCALA: SEM ESCALA	DATA:MARÇO/2026	

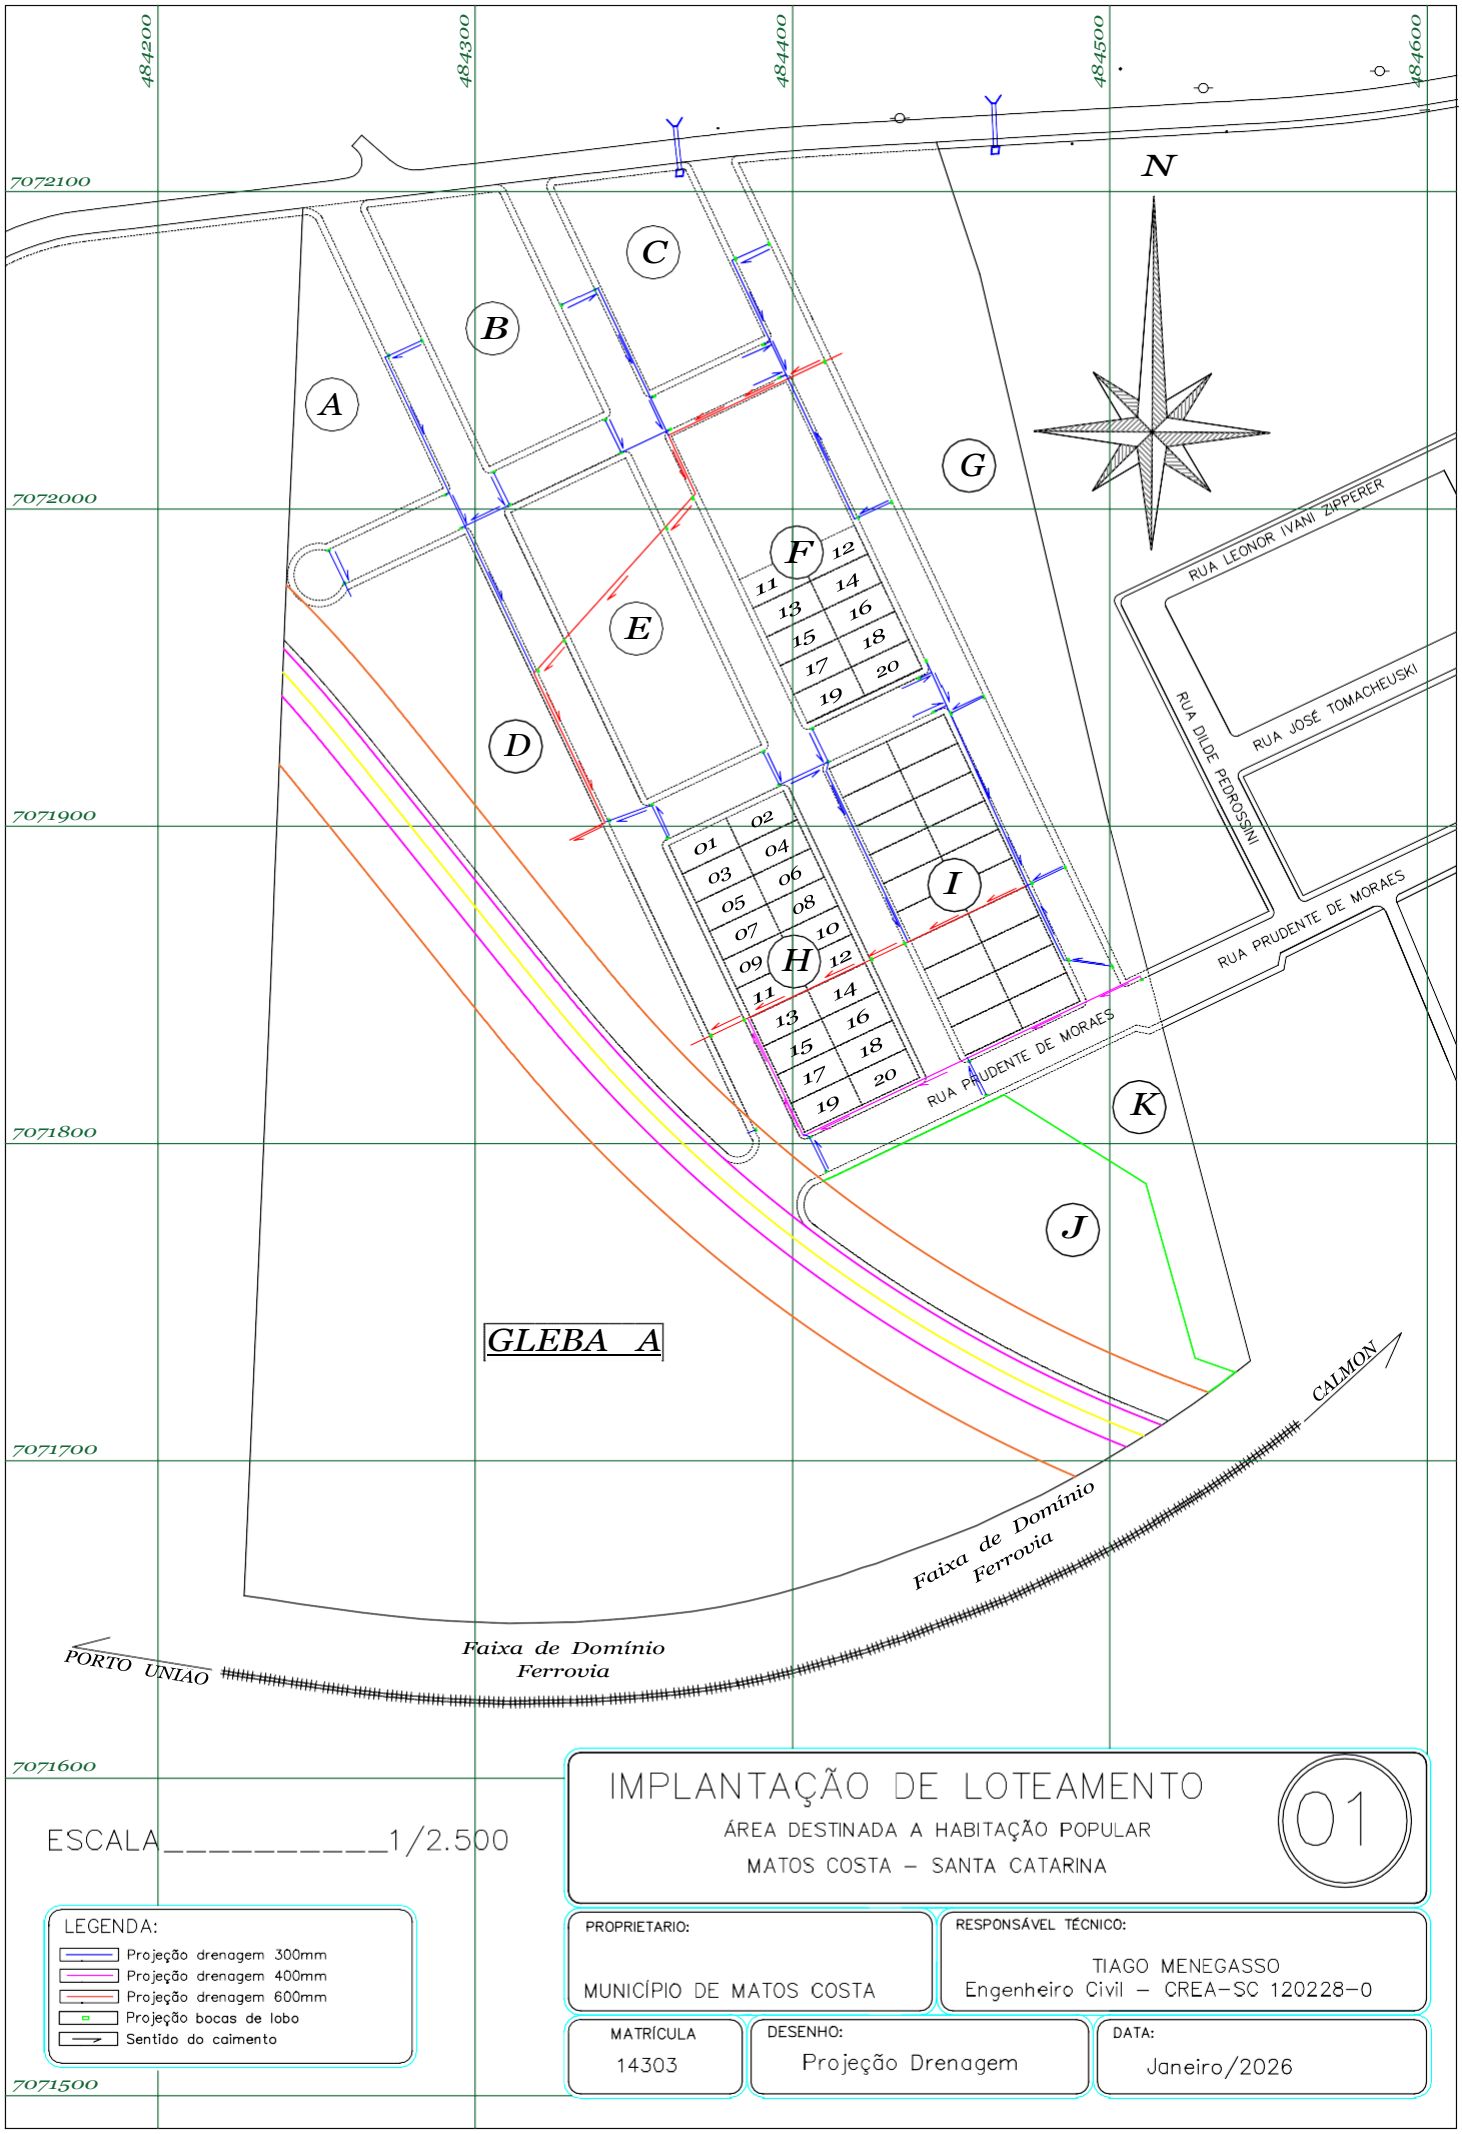

ESCALA_____1/2.500

LEGENDA:
- Projeção drenagem 300mm
- Projeção drenagem 400mm
- Projeção drenagem 600mm
- Projeção bocas de lobo
- Sentido do caimento

IMPLANTAÇÃO DE LOTEAMENTO

ÁREA DESTINADA A HABITAÇÃO POPULAR

MATOS COSTA – SANTA CATARINA

01

PROPRIETARIO:
MUNICÍPIO DE MATOS COSTA

RESPONSÁVEL TÉCNICO:
TIAGO MENEGASSO
Engenheiro Civil – CREA-SC 120228-0

MATRÍCULA
14303


DESENHO:
Projeção Drenagem

DATA:
Janeiro/2026


PERFIL LONGITUDINAL RUA PROJETADA 03




PERFIL LONGITUDINAL RUA PROJETADA 02

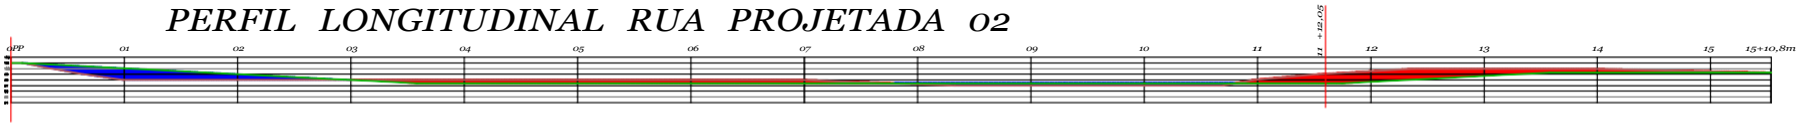


PERFIL LONGITUDINAL RUA PROJETADA 01

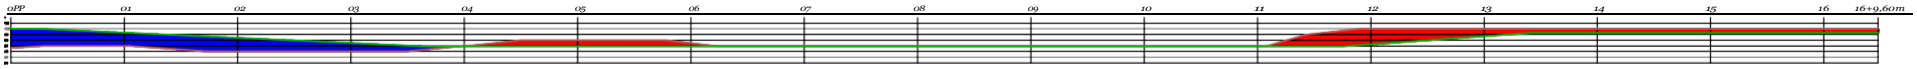


PERFIL LONGITUDINAL RUA PRUDENTE DE MORAE/

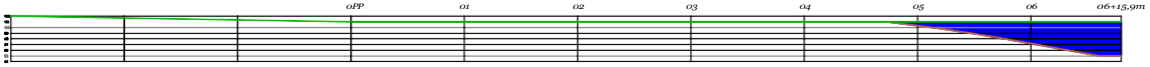

PERFIL LONGITUDINAL RUA PROJETADA 05

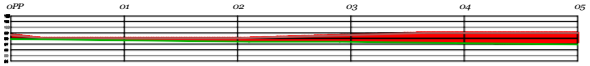

PERFIL LONGITUDINAL RUA PROJETADA 04

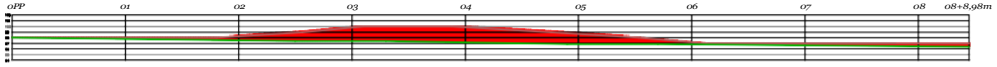

LEGENDA:

- Greide natural do terreno
- Projeção do greide do pavimento
- Projeção de corte
- Projeção de aterro

PERFIS DAS RUAS PROJETADAS

02

ÁREA DESTINADA A HABITAÇÃO POPULAR

MATOS COSTA – SANTA CATARINA

PROPRIETÁRIO:	RESPONSÁVEL TÉCNICO:
MUNICÍPIO DE MATOS COSTA	TIAGO MENEGASSO Engenheiro Civil – CREA-SC 120228-0

MATRÍCULA	DESENHO:	DATA:
14303	Perfis longitudinais	Janeiro/2026