
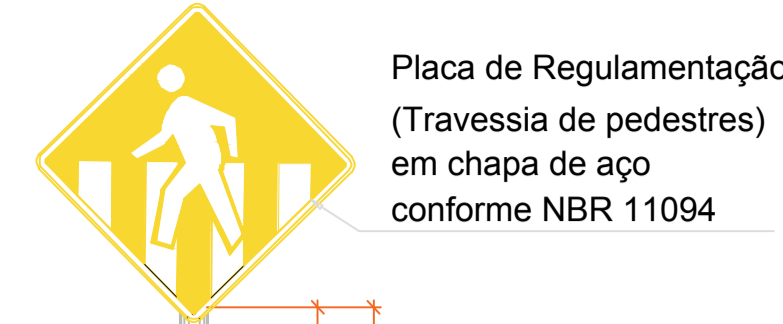


SINALIZAÇÃO – PLACAS

RUA PRUDENTE DE MORAES


PLACA DE SINALIZAÇÃO
PLACA DE DENOMINAÇÃO

05
02

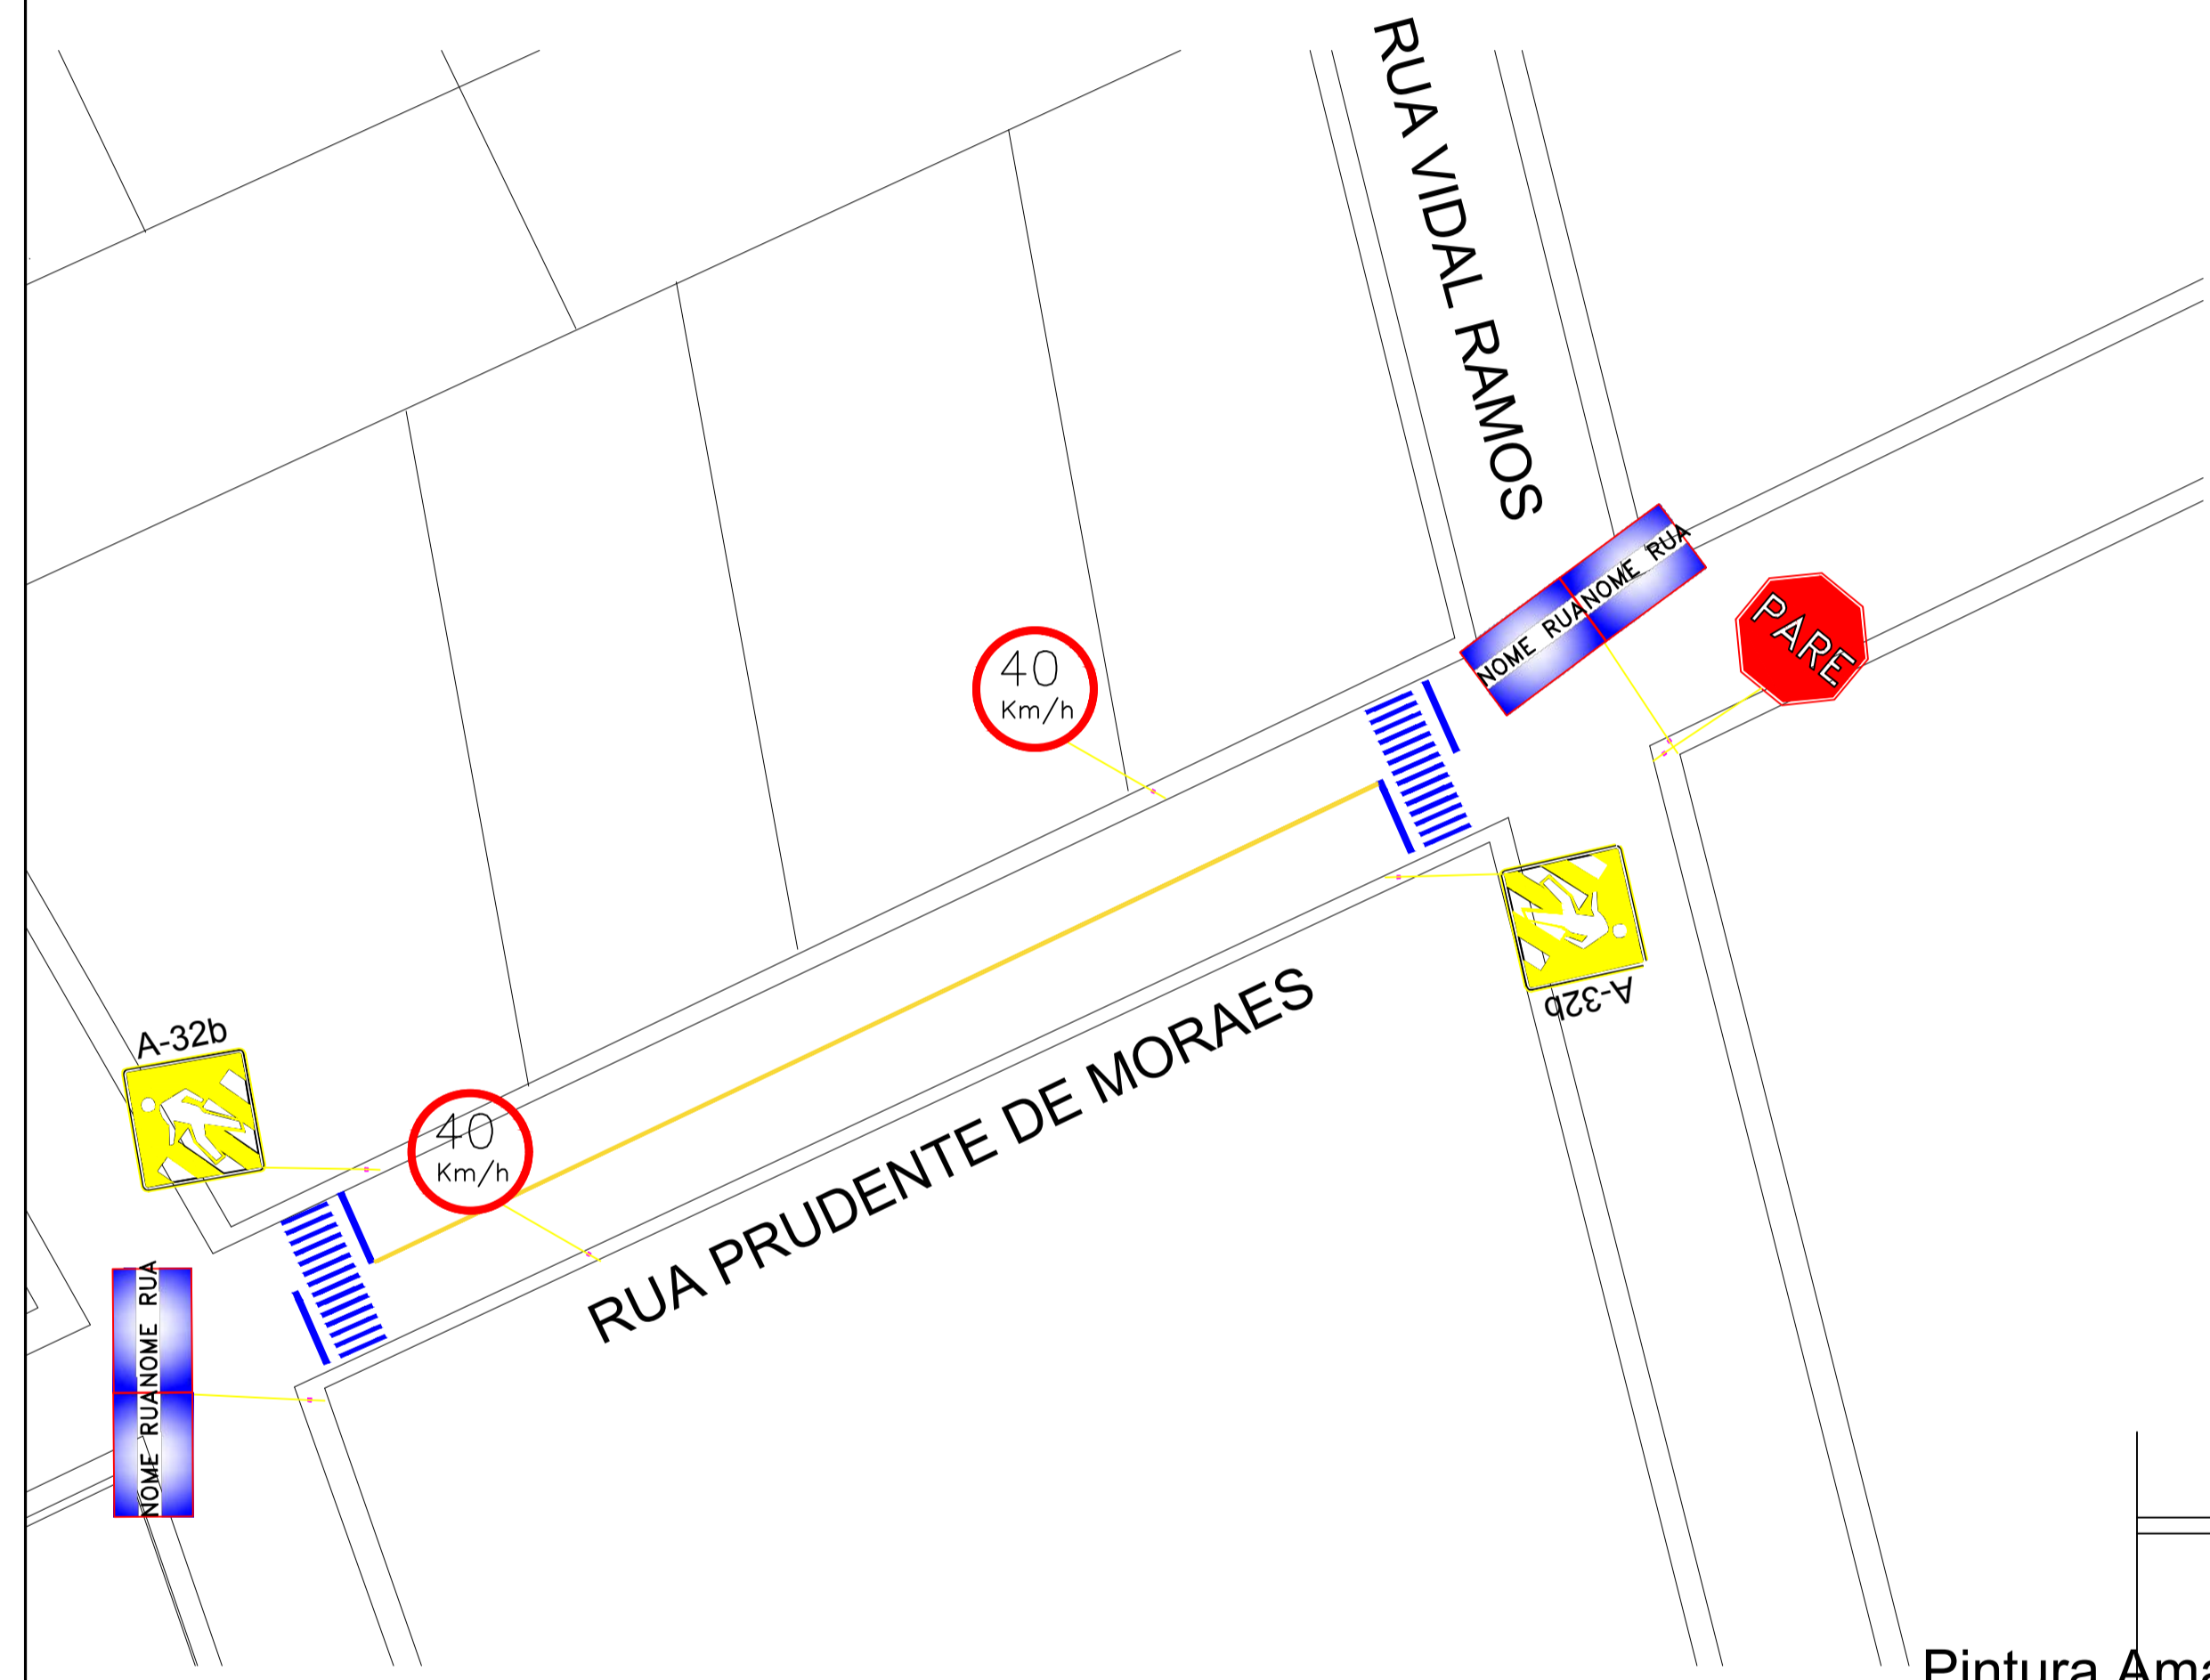

Placa de Regulamentação
(Travessia de pedestres)
em chapa de aço
conforme NBR 11094

TUBO GALVANIZADO 2" CONFORME NBR 14890
250
300

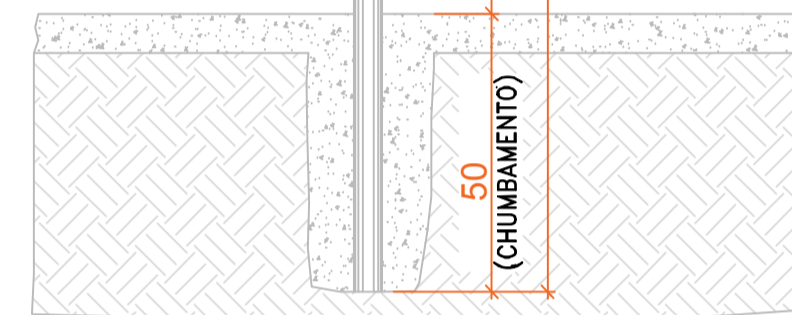


DETALHE ESQUEMATICO
SEM ESCALA
PLACA COM NOME DE RUA



Placa de Regulamentação
(Velocidade máxima permitida)
em chapa de aço
conforme NBR 11094

TUBO GALVANIZADO 2" CONFORME NBR 14890
250
300

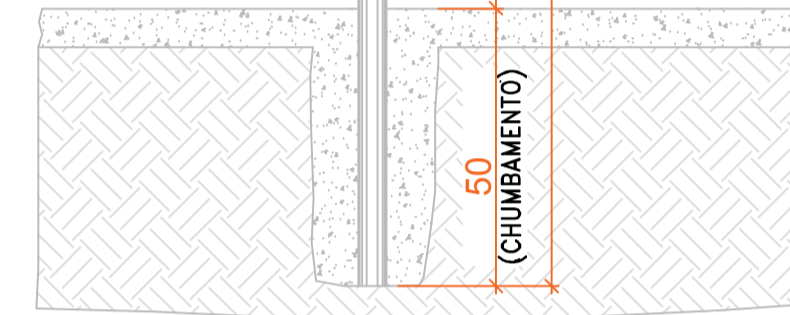


DETALHE ESQUEMATICO
SEM ESCALA
PLACA COM NOME DE RUA




Placa de Regulamentação
(PARE)
em chapa de aço
conforme NBR 11094

TUBO GALVANIZADO 2" CONFORME NBR 14890
250
300

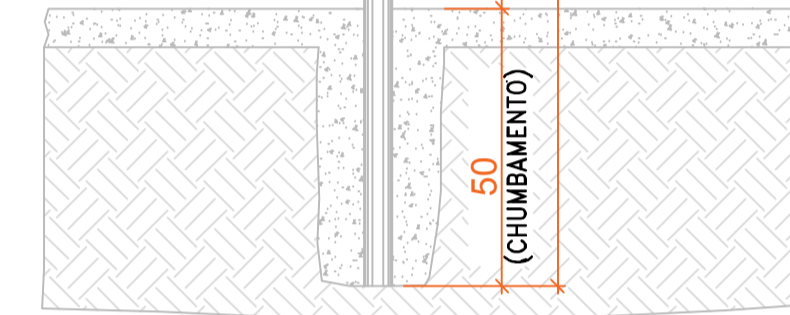

DETALHE ESQUEMATICO
SEM ESCALA
PLACA COM NOME DE RUA

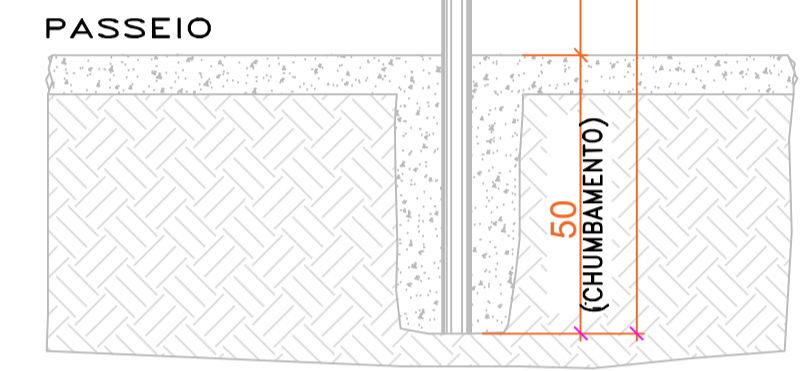

DETALHE ESQUEMATICO
SEM ESCALA
PLACA COM NOME DE RUA



PLACA – PARADA OBRIGATORIA



PLACA – LIMITE DE VELOCIDADE




PLACA – DENOMINAÇÃO DE RUA



PLACA – PASSAGEM DE PEDESTRE

SINALIZAÇÃO – Esc 1:500

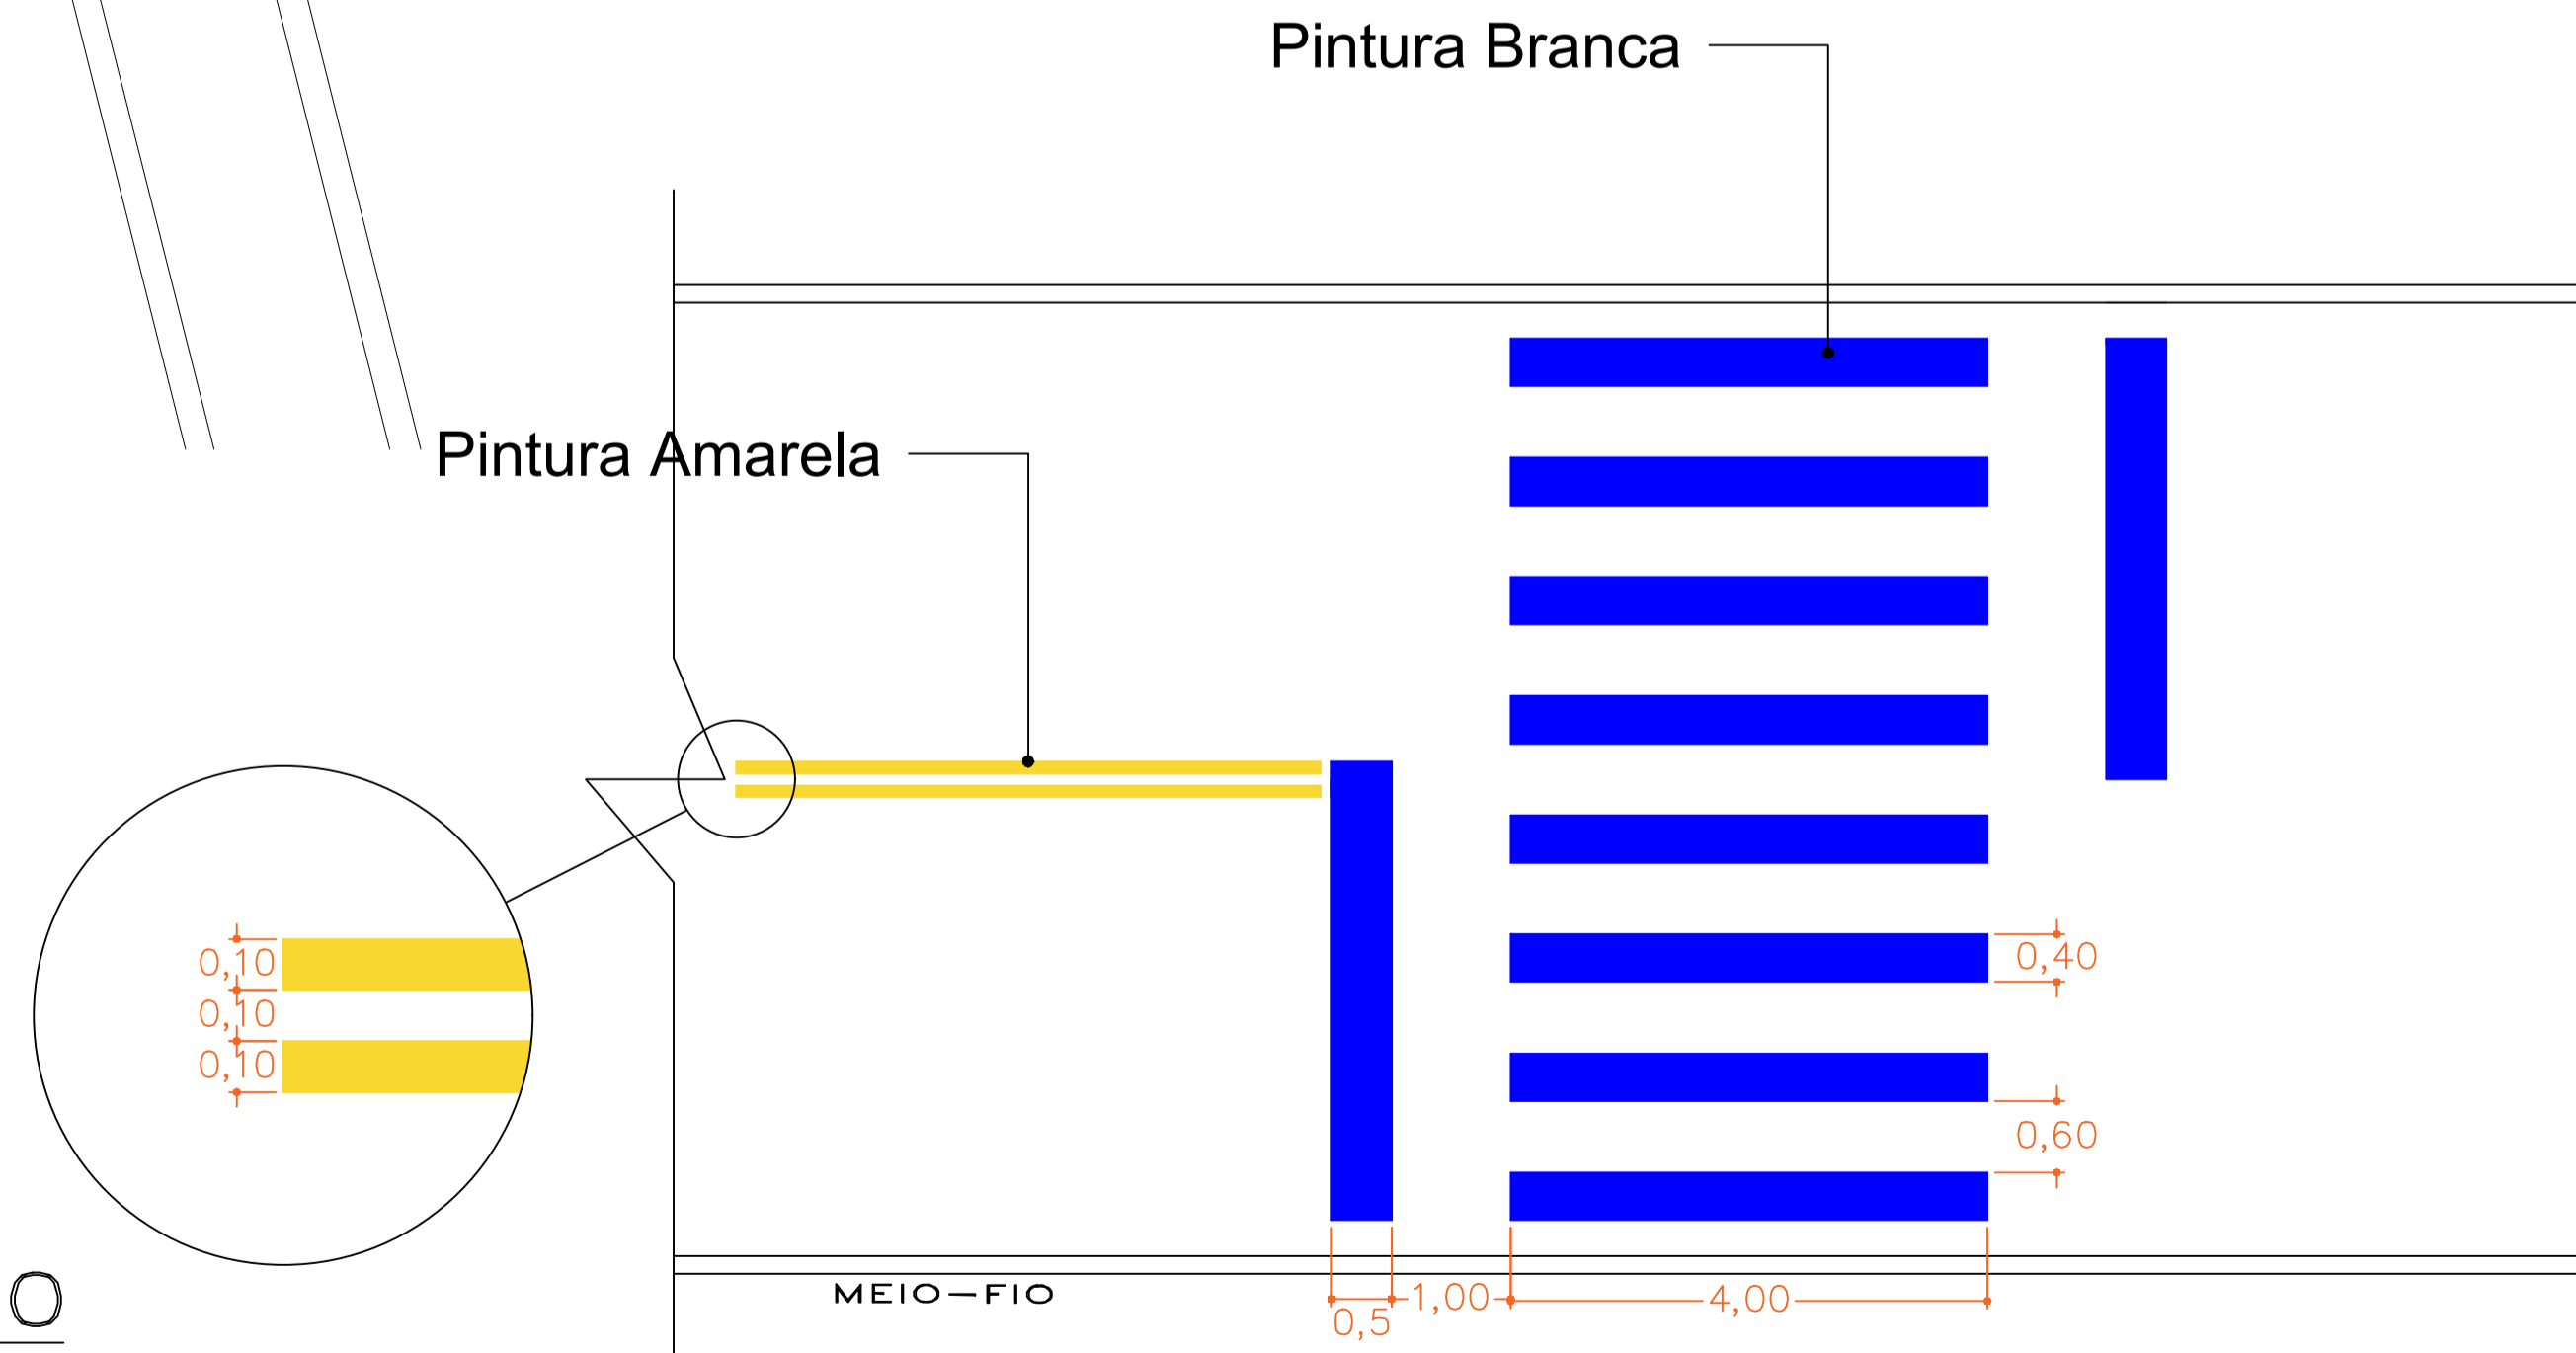

FAIXA DE PEDESTRES – S/ESC

ESTADO DE SANTA CATARINA
MUNICÍPIO DE MATOS COSTA
Rua Manoel Lourenço de Araújo, nº 137, Centro - cep 89.420-000
CNPJ 83.102.566/0001-51 - Fone (49) 3572 1111 - 3572 1121
email: prefeitura@matoscosta.sc.gov.br - engenharia@matoscosta.sc.gov.br

Projeto de Pavimentação

OBRA: Pavimentação da Rua Prudente de Moraes
PROPRIETÁRIO: PREFEITURA MUNICIPAL DE MATOS COSTA
LOCAL: CENTRO - MATOS COSTA/SC
REFERÊNCIAS: SINALIZAÇÃO
ESCALAS: 1:500
DATA: MARÇO/2021
RESPONSÁVEL TÉCNICO/DESENHO: TAILANE APARECIDA RIBEIRO
ENGENHEIRA CIVIL
CREA SC nº. 163555-0