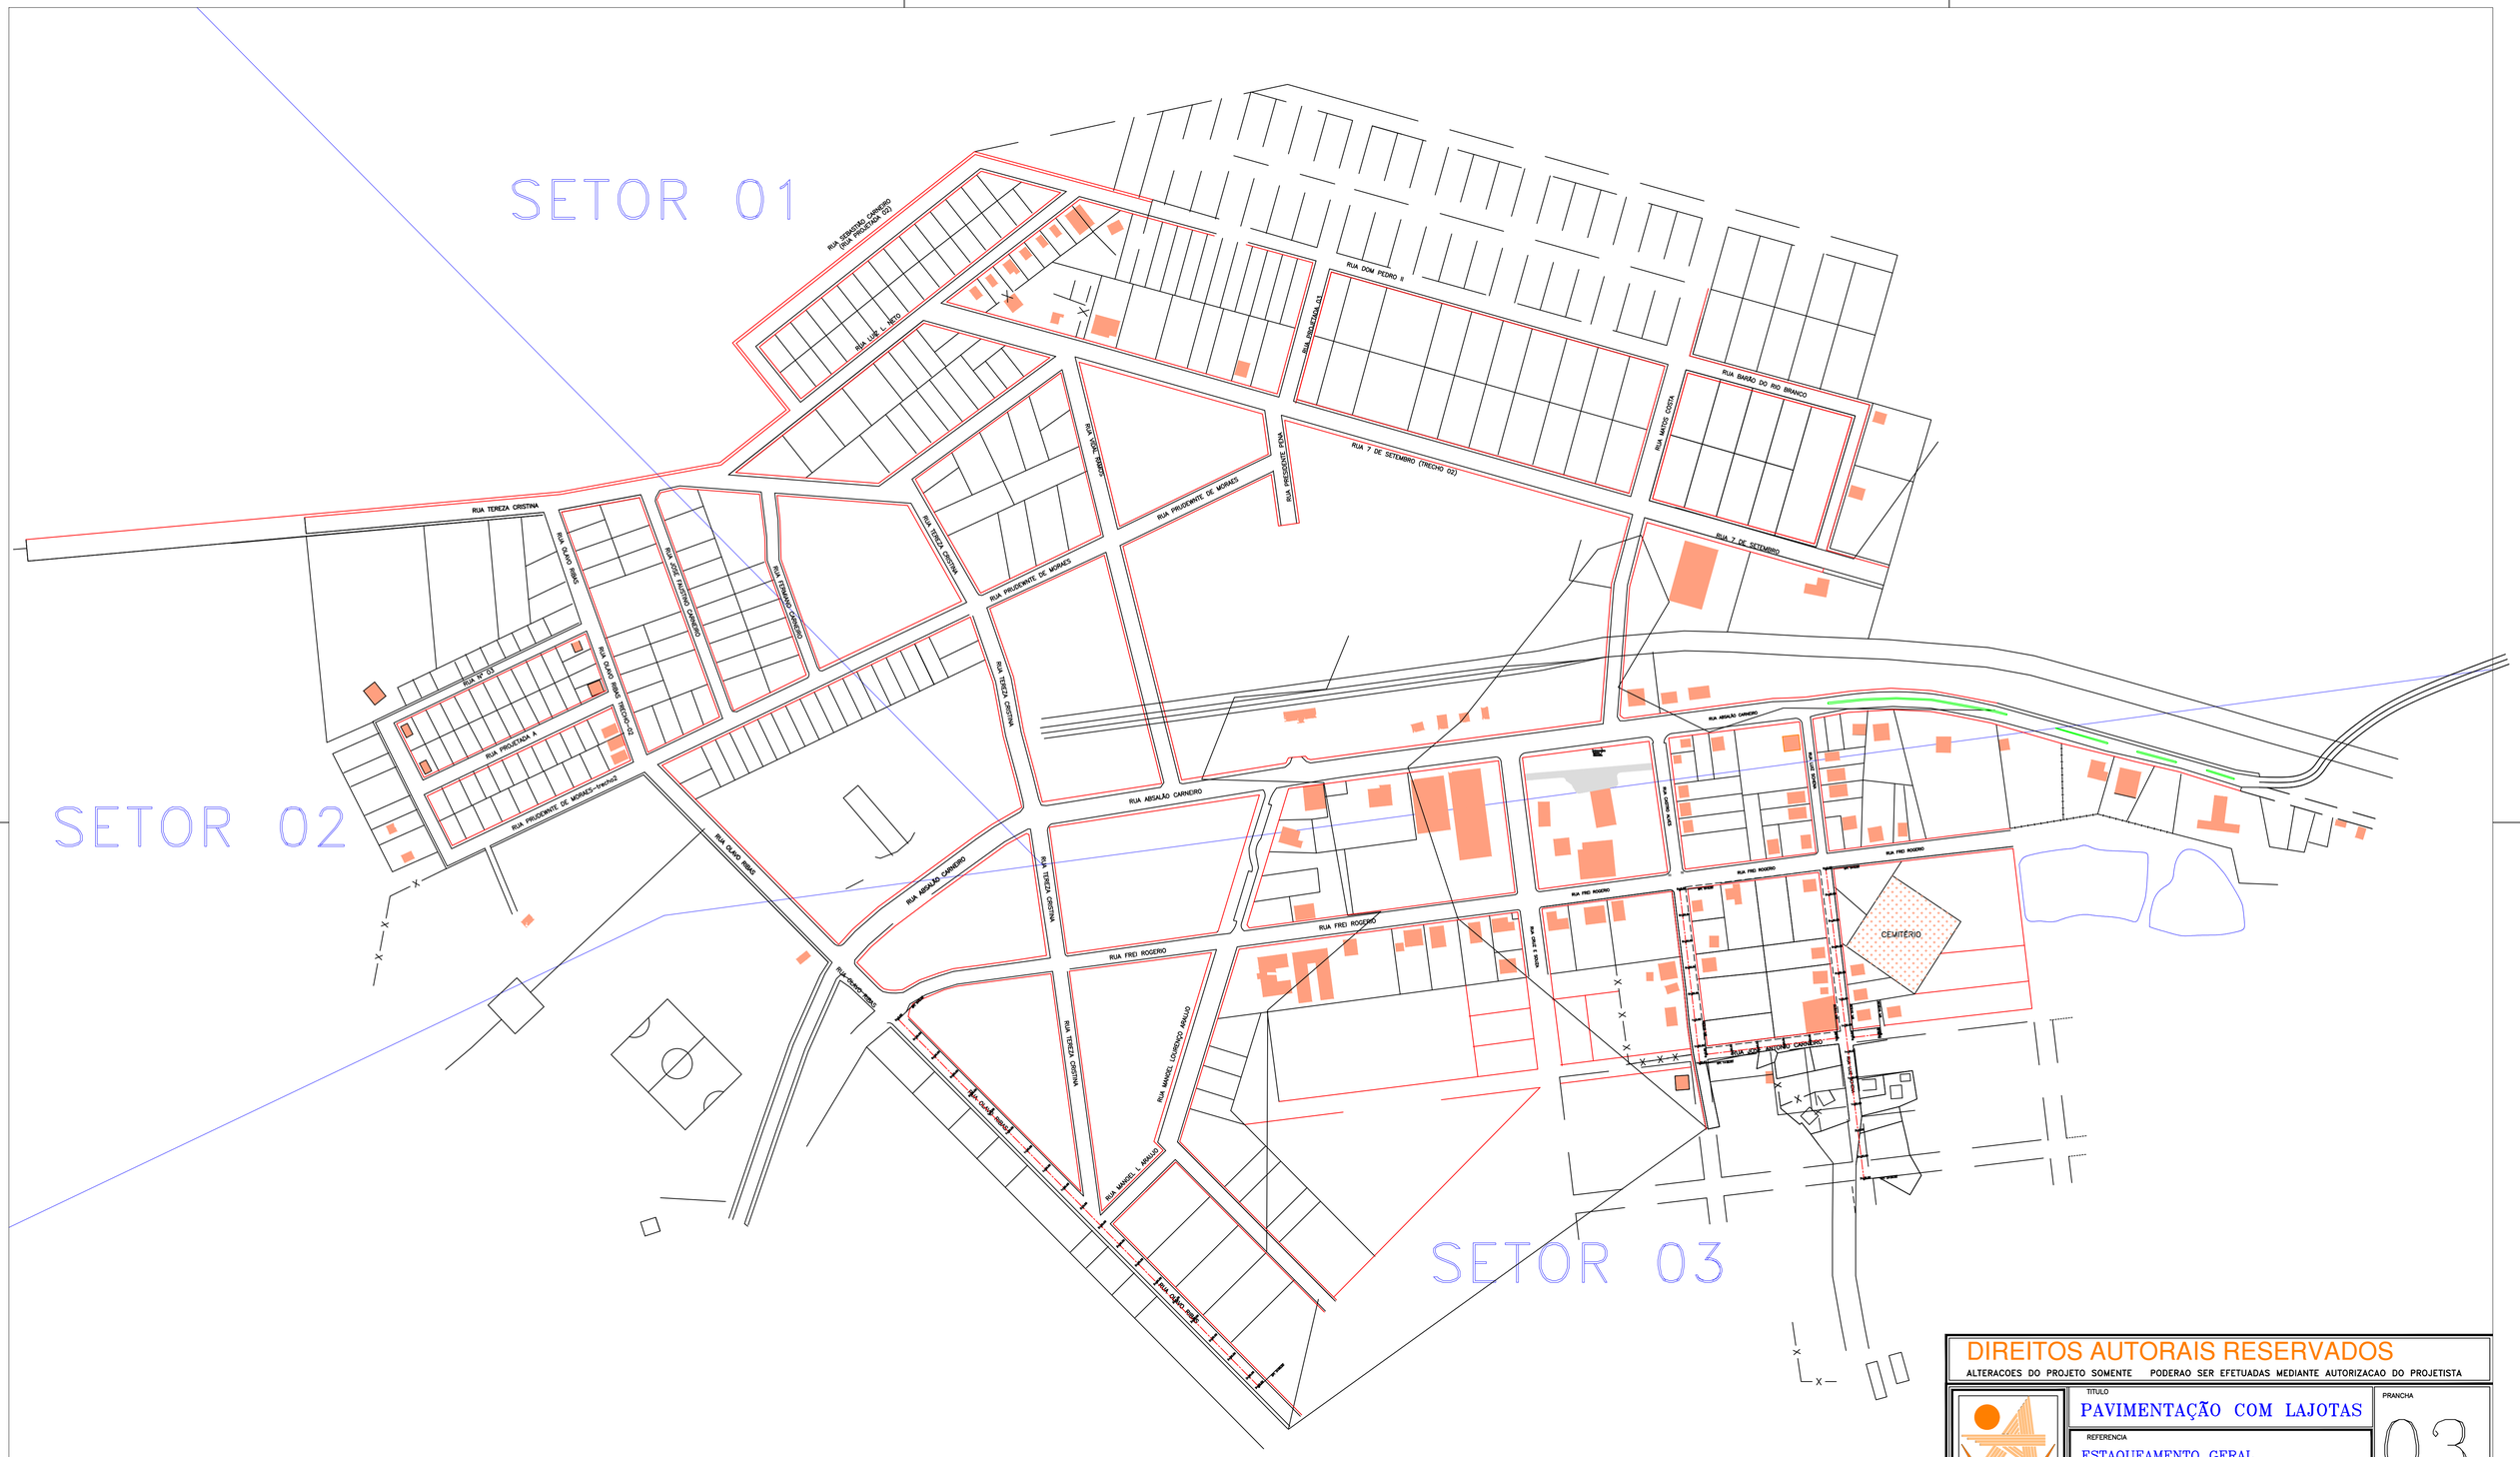

DIREITOS AUTORAIS RESERVADOS
ALTERACOES DO PROJETO SOMENTE PODERAO SER EFETUADAS MEDIANTE AUTORIZACAO DO PROJETISTA

AMARP
Associação dos Municípios do Alto Vale do Rio do Peixe

Dorival Carlos Borga
Presidente

Odivar Clóvis Biscaro
Secretario Executivo

Av. Manoel Roque, 99
Videira – SC
Fone 5660255

TITULO
PAVIMENTAÇÃO COM LAJOTAS

PRANCHA
03

REFERENCIA
ESTAQUEAMENTO GERAL
SETOR 03

PROPRIETARIO
P. M. MATOS COSTA
CNPJ. 83.102.566/0001-51

ASSINATURA

RESPONSAVEL TECNICO
RONALDO REGALIN
CREA SC 36714-0

ASSINATURA

DESENHO
R.R.

ESCALA
1 / 2500

DATA
JULHO/2019

PREFEITURA