



# SETOR 03

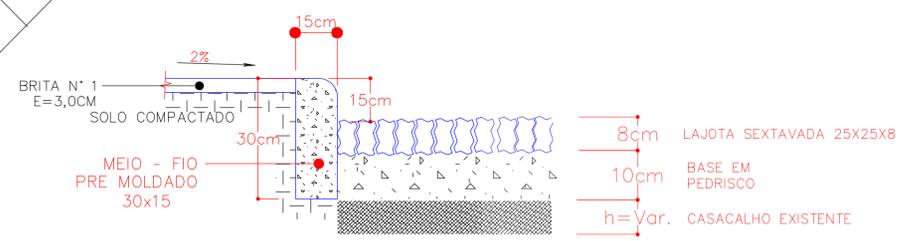

**DETALHE**  
ESC. 1/10

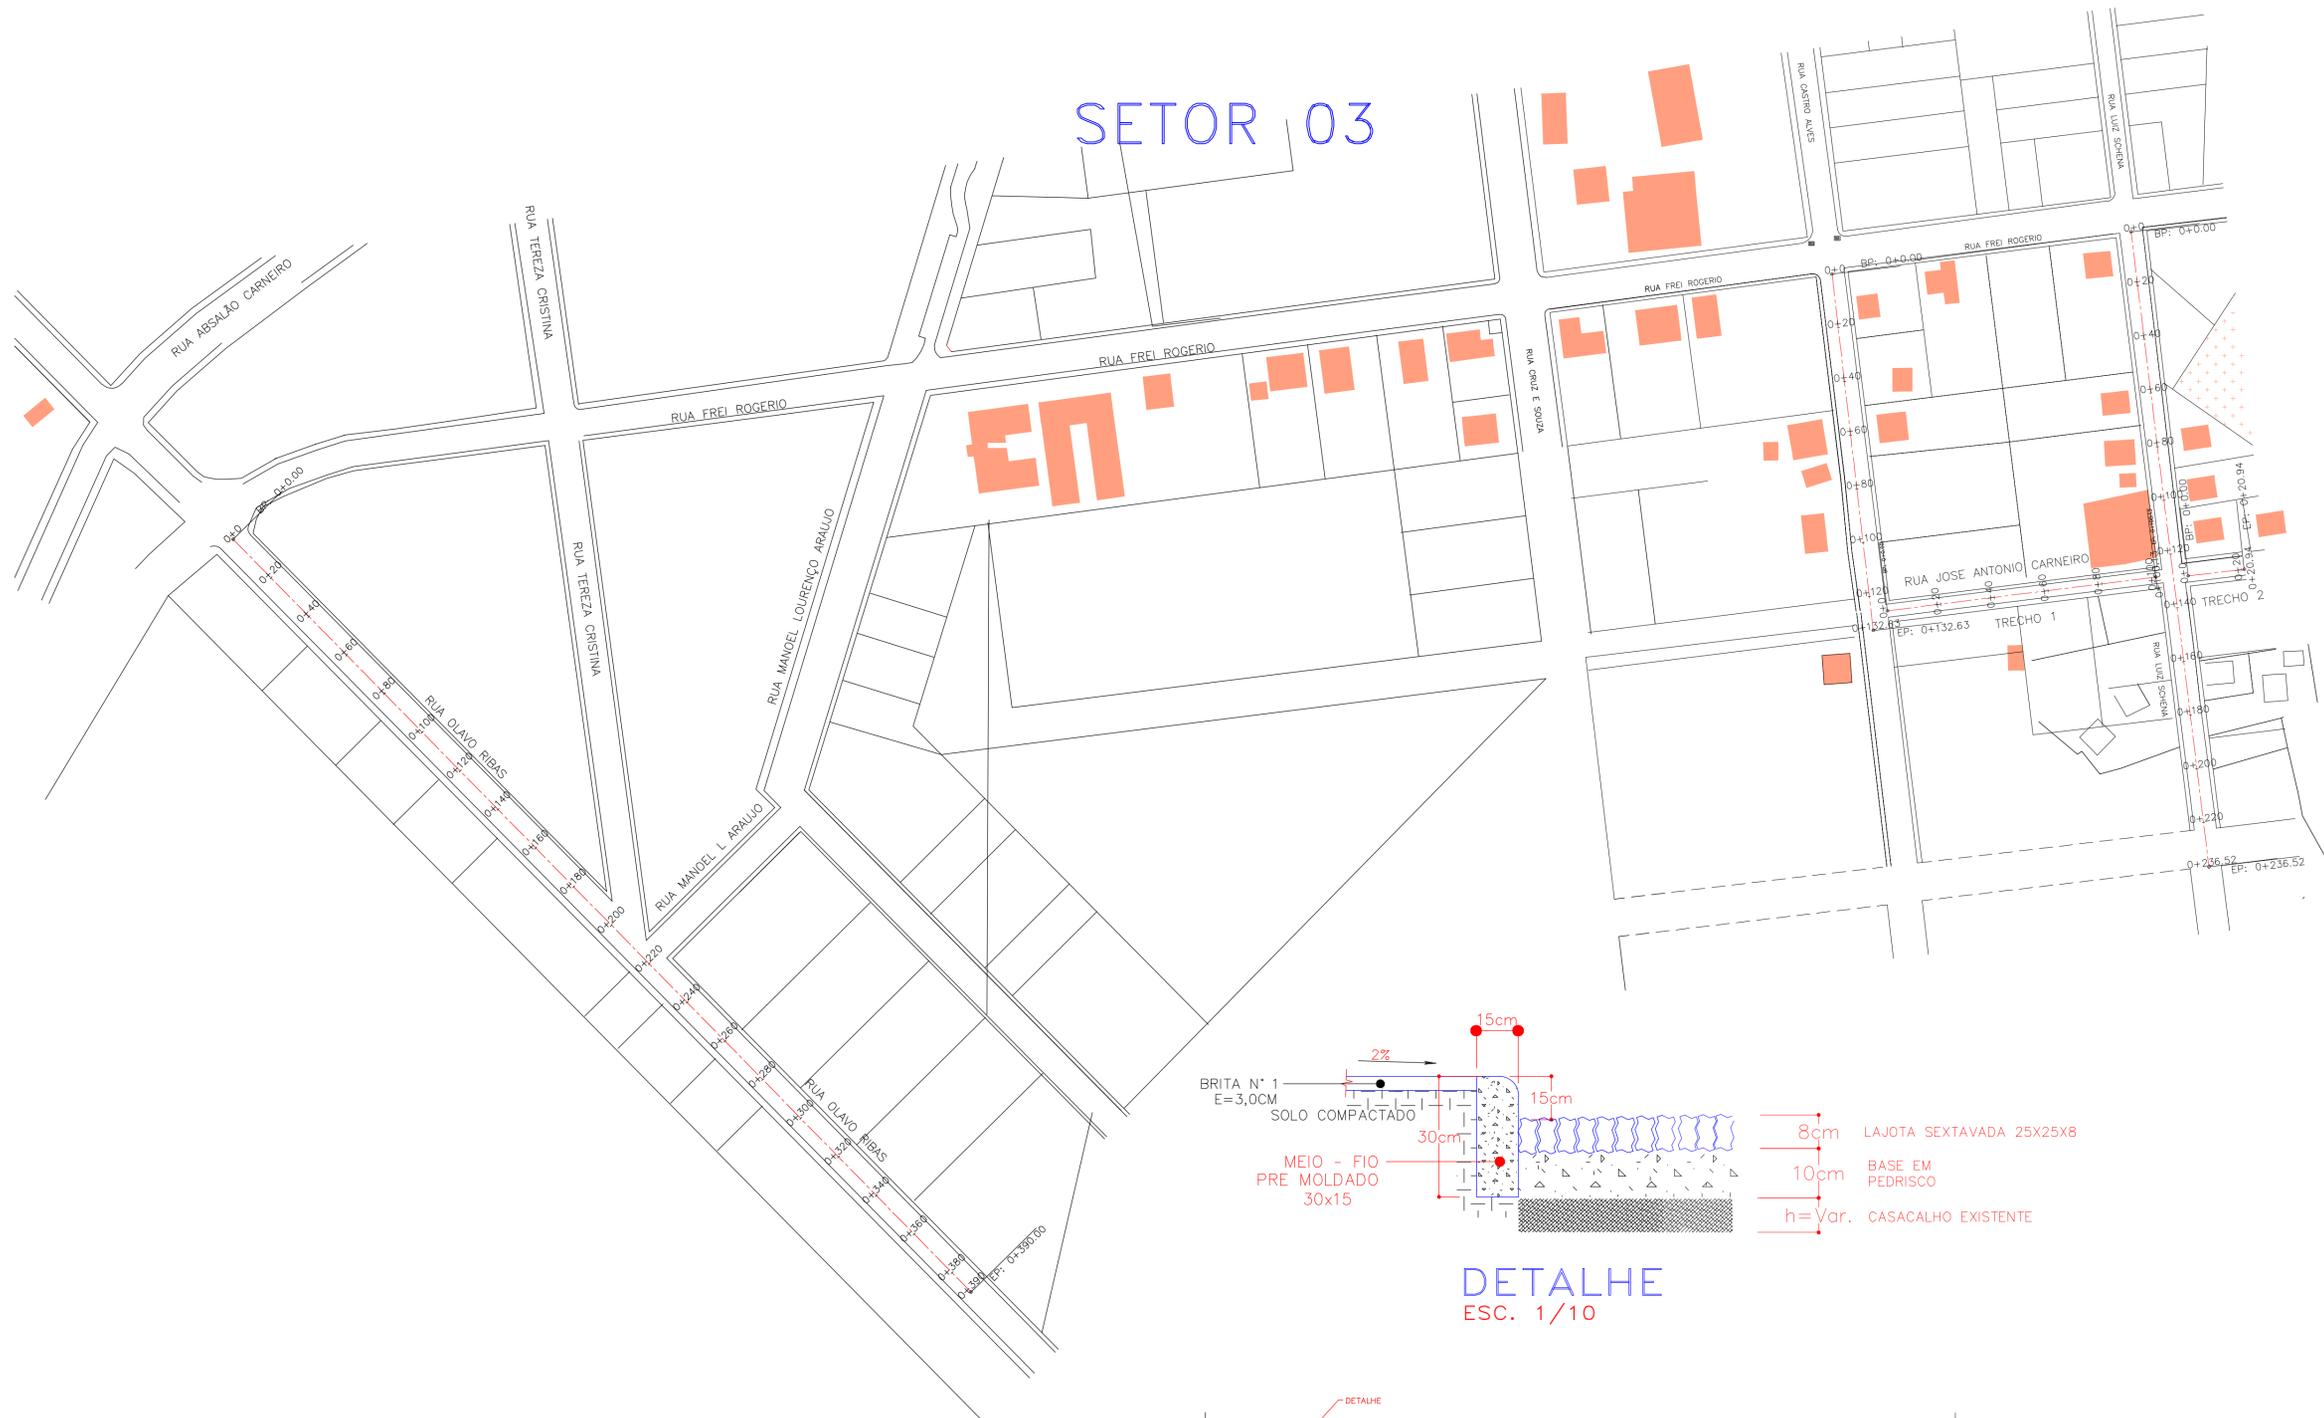

**SEÇÃO TRANSVERSAL DO PAVIMENTO**  
SEM ESC.  
RUA JOSÉ ANTONIO CARNEIRO (TRECHO 01)



**SEÇÃO TRANSVERSAL DO PAVIMENTO**  
SEM ESC.  
RUA LUIZ SCHENA

<b>DIREITOS AUTORAIS RESERVADOS</b>		
ALTERAÇÕES DO PROJETO SOMENTE PODERÃO SER EFETUADAS MEDIANTE AUTORIZAÇÃO DO PROJETISTA		
 <b>AMARP</b> <small>Associação dos Municípios do Alto Vale do Rio do Peixe</small>	<b>TÍTULO</b> PAVIMENTAÇÃO COM LAJOTAS	PRANCHA <b>04</b>
	<small>REFERÊNCIA</small> ESTAQUEAMENTO SETOR 03 SEÇÃO TRANSVERSAL DO PAVIMENTO DETALHE	
<small>PROPRIETÁRIO</small> Dorival Carlos Borges Presidente	P. M. MATOS COSTA CNPJ. 83.102.566/0001-61	ASSINATURA
<small>RESPONSÁVEL TÉCNICO</small> Odívar Clévis Biscaro Secretário Executivo	<b>RONALDO REGALIN</b> CREA SC 36714-0	ASSINATURA
<small>DESENHO</small> R.R.	<small>ESCALA</small> 1 / 2500	<small>PREFEITURA</small>
Av. Manoel Roque, 99 Videira - SC Fone 5660255	<small>DATA</small> JULHO/2019	_____