




PERFIL LONGITUDINAL
Escala Horiz. 1/750
Escala Vert. 1/75

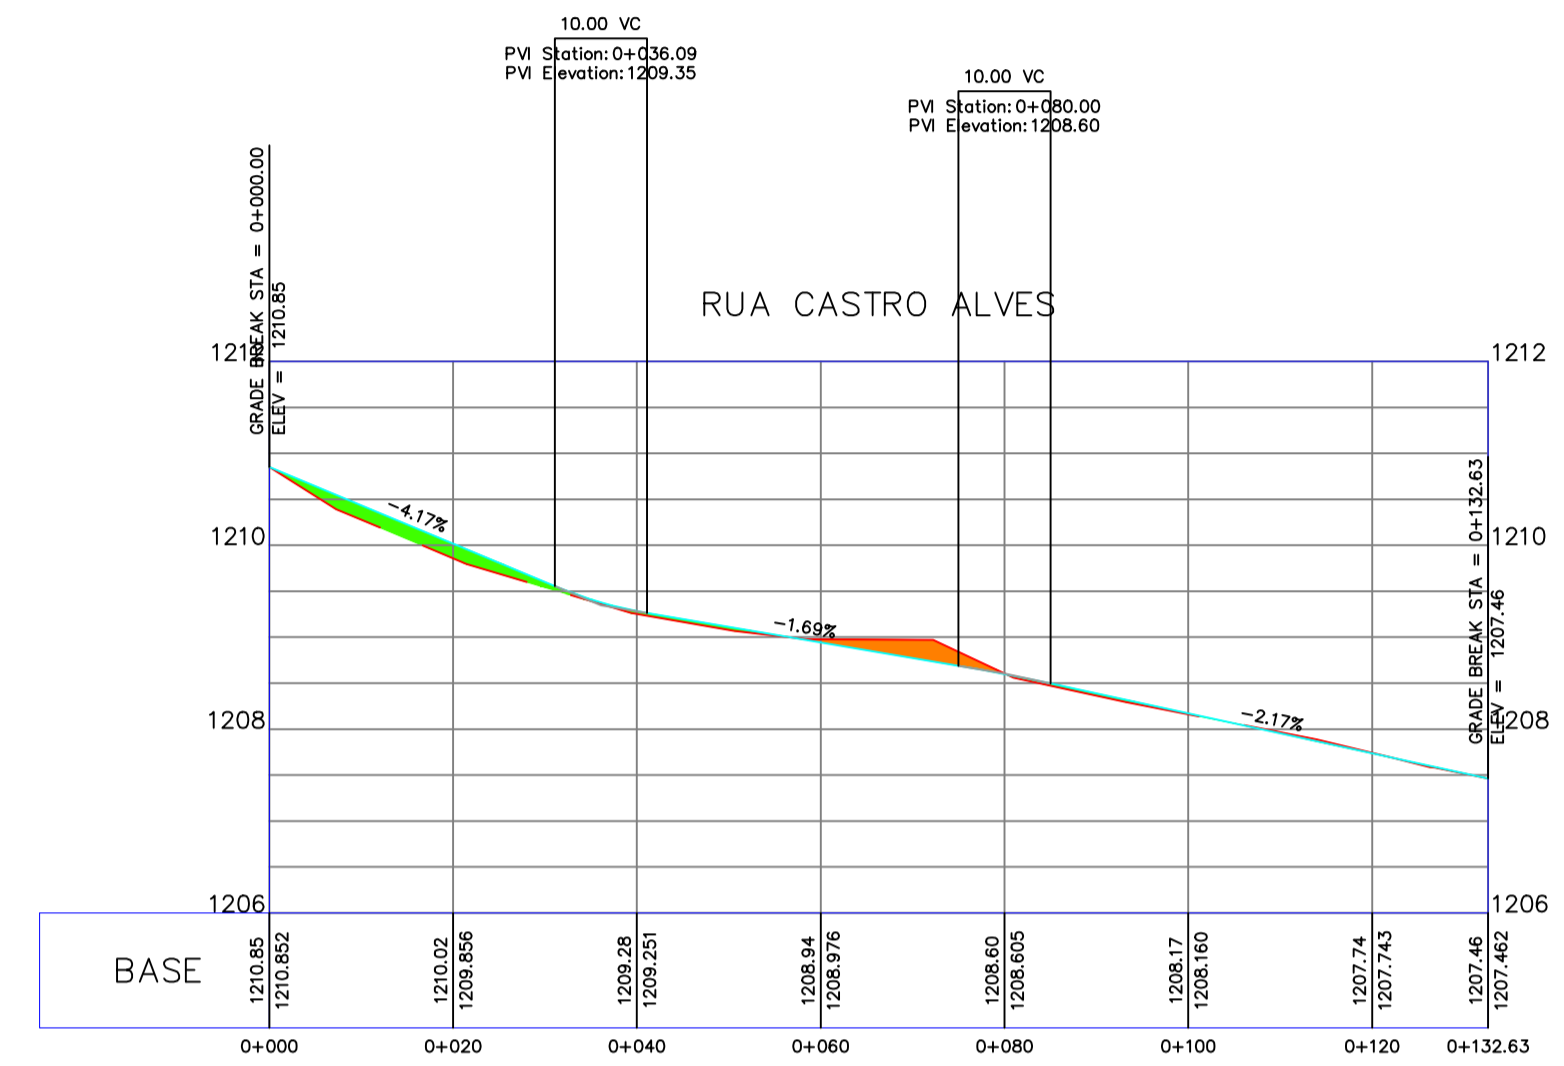

PERFIL LONGITUDINAL
Escala Horiz. 1/750
Escala Vert. 1/75

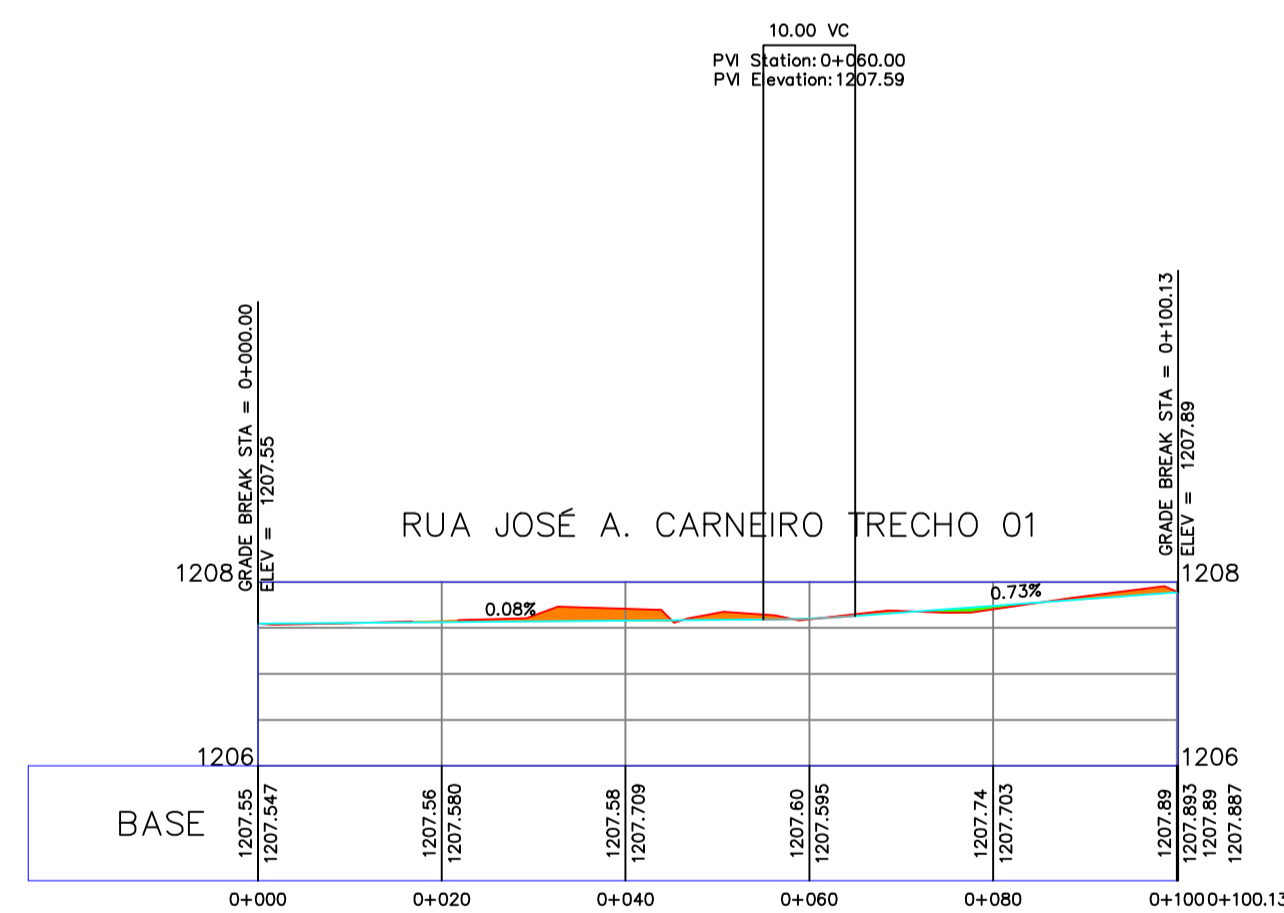

PERFIL LONGITUDINAL
Escala Horiz. 1/750
Escala Vert. 1/75

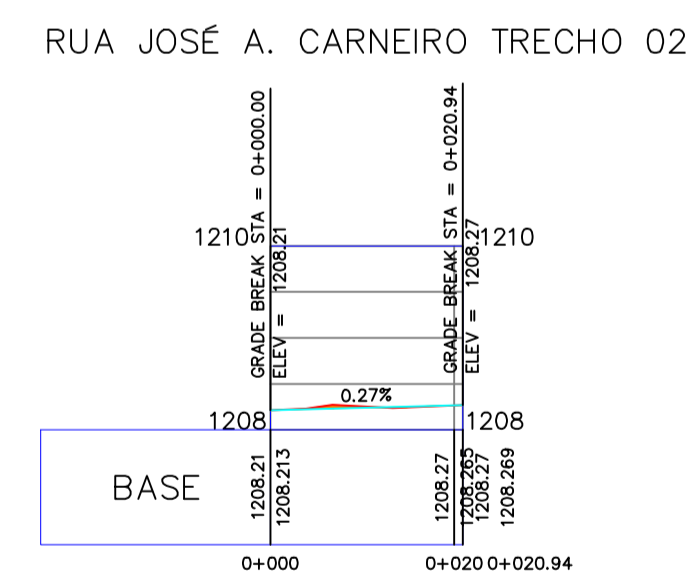

PERFIL LONGITUDINAL
Escala Horiz. 1/750
Escala Vert. 1/75

DIREITOS AUTORAIS RESERVADOS		
ALTERAÇÕES DO PROJETO SOMENTE PODERÃO SER EFETUADAS MEDIANTE AUTORIZAÇÃO DO PROJETISTA		
 AMARP Associação dos Municípios do Alto Vale do Rio do Peixe Dorival Carlos Braga Presidente Odívar Clóvis Biscaro Secretário Executivo Av. Manoel Roque, 99 Videira - SC Fone 5660255	TÍTULO PAVIMENTAÇÃO COM LAJOTAS	PRANCHA 06
	REFERÊNCIA PERFIL LONGITUDINAL	
	PROPRIETÁRIO P. M. MATOS COSTA CNPJ. 83.102.566/0001-51	ASSINATURA _____
	RESPONSÁVEL TÉCNICO RONALDO REGALIN CREA SC 36714-0	ASSINATURA _____
DESENHO R.R.	ESCALA 1 / 2500	PREFEITURA _____
	DATA JULHO/2019	