




1 **P7**
Escala 1 : 25

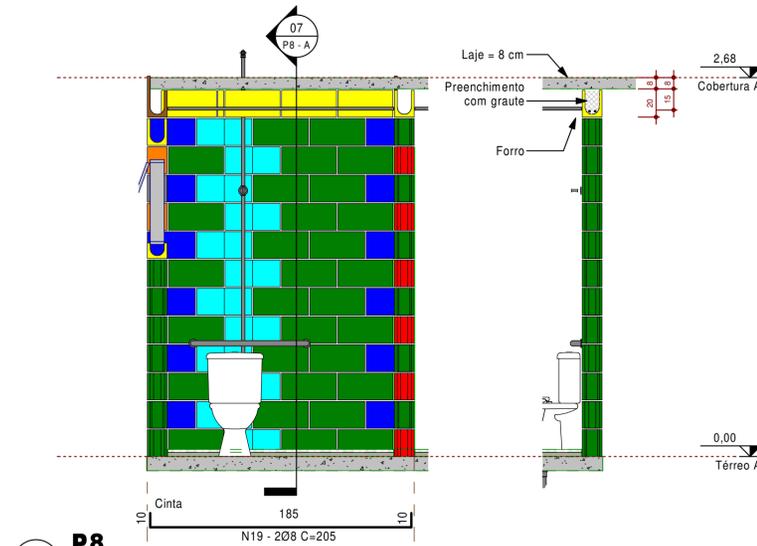

3 **P8**
Escala 1 : 25

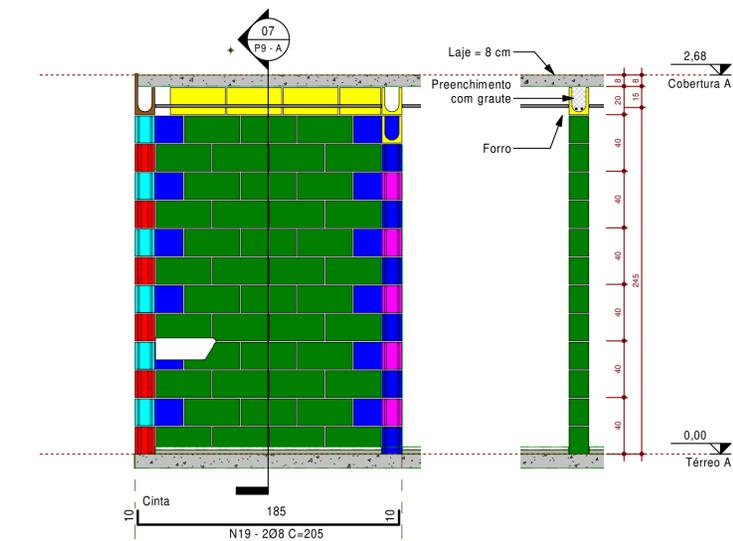

5 **P9**
Escala 1 : 25

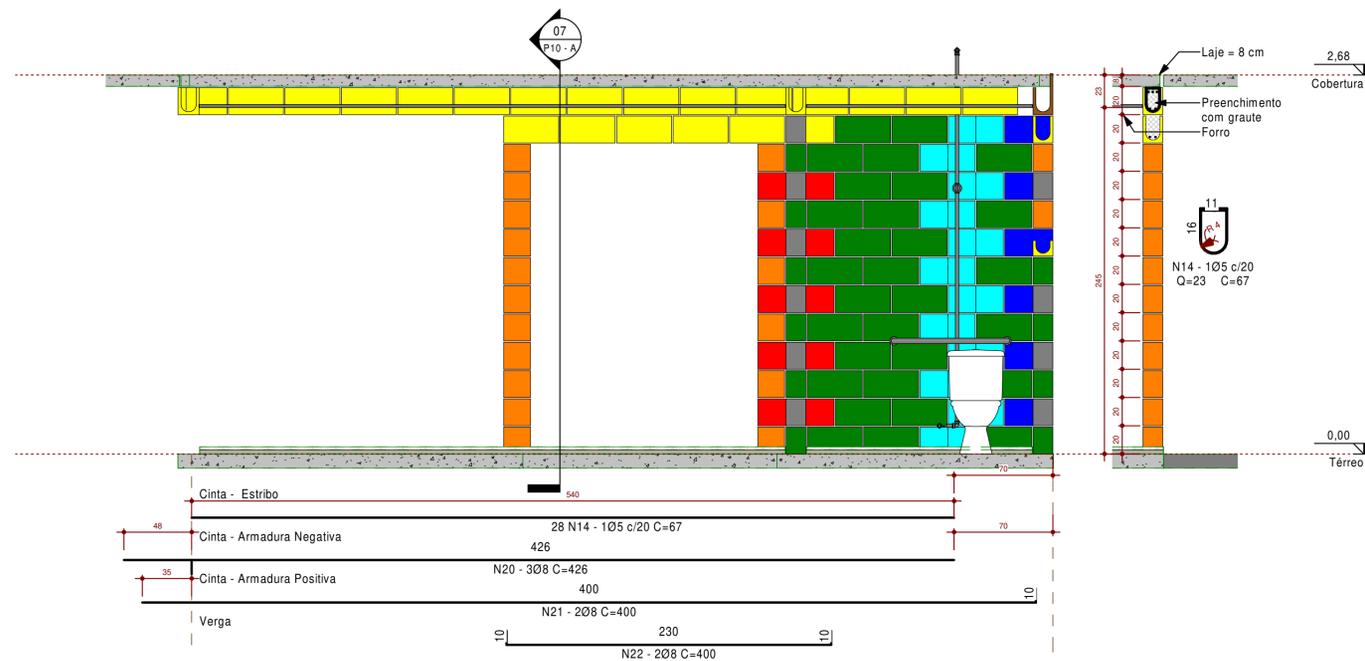

7 **P10**
Escala 1 : 25

ESPAÇO RESERVADO PARA APROVAÇÃO

ANOTAÇÕES



Prefeitura Municipal de Matos Costa
CNPJ: 83.102.566/0001-51

Bruno Regalin
Engenheiro Civil
CREA/SC 164.059-2

Prefeitura Municipal de Matos Costa
CNPJ: 83.102.566/0001-51

AUTOR PROJETO: Bruno Regalin	Engenheiro Civil CREA/SC 164.059-2	PROJ.: Projeto Estrutural
PROPRIETÁRIO: Prefeitura Municipal de Matos Costa		FOLHA: 07
TÍTULO: Salas para setor administrativo	USO: Pública	DATA: 03/10/2019
DESCRIÇÃO: Detalhes das paredes e armadura		ESCALA: 1 : 25
ENDEREÇO: RUA FREI ROGÉRIO, 96, CENTRO, MATOS COSTA/SC		DESENHO: Bruno
ARQUIVO DWG: E:\OneDrive\Documentos\Engenharia\1 CUP\Matos Costa\04 - Projeto de editais\10 Departamento Saúde - Terreno UBS\Ampliação UBS.rvt		