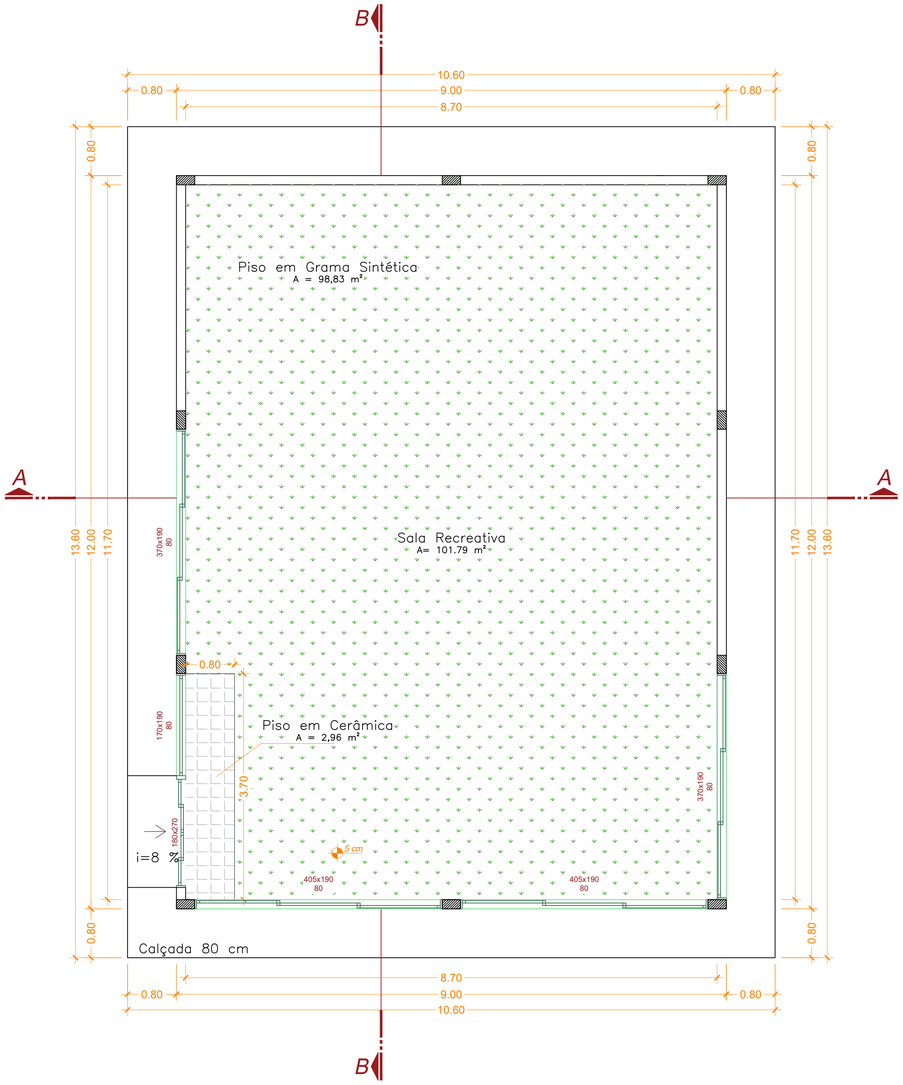


1 PLANTA BAIXA - ÁREA 108,00 M²
ESCALA 1/50

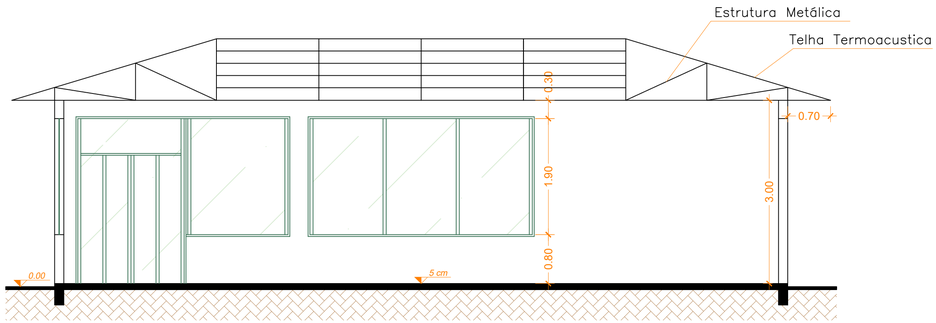


3 CORTE BB
ESCALA 1/50

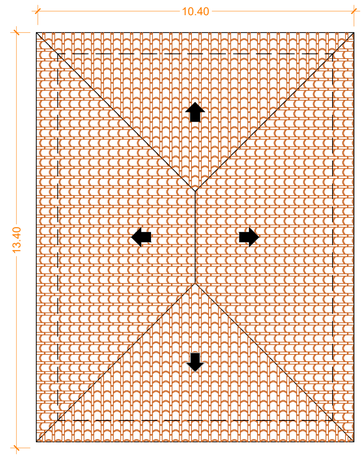


6 PLANTA DE COBERTURA I=30%
ESCALA 1/100
TELHA TERMOACÚSTICA

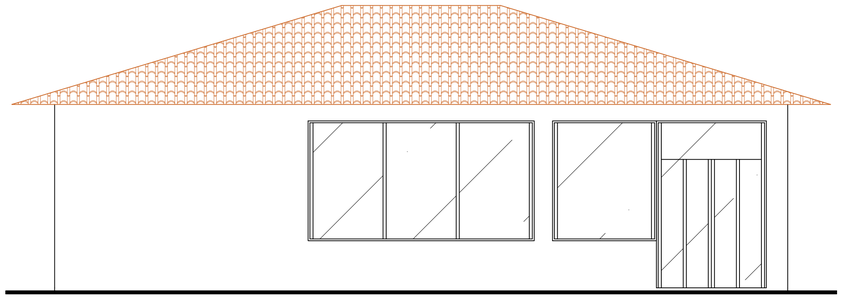

4 ELEVAÇÃO LATERAL
ESCALA 1/50

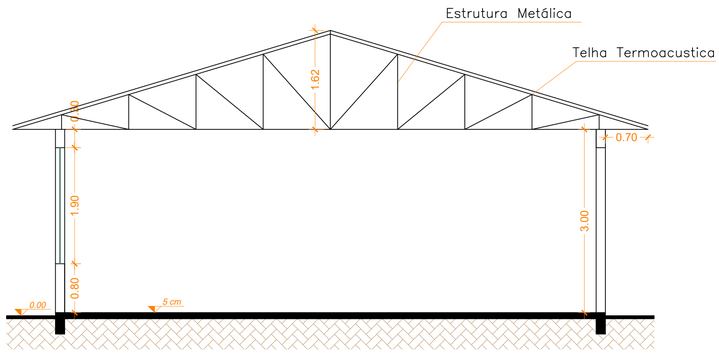


2 CORTE AA
ESCALA 1/50

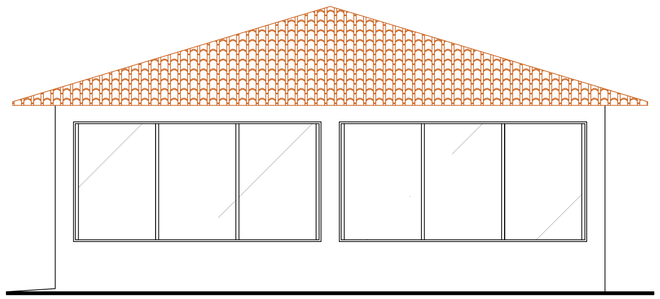

5 ELEVAÇÃO FRONTAL
ESCALA 1/50

ESTADO DE SANTA CATARINA
MUNICÍPIO DE MATOS COSTA
Rua Manoel Lourenço de Araújo, nº 137, Centro - cep 89.420-000
CNPJ 83.102.566/0001-51 - Fone (49) 3572 1111 - 3572 1121
email: prefeitura@matoscosta.sc.gov.br - engenharia@matoscosta.sc.gov.br

# PROJETO ARQUITETÔNICO

OBRA: SALA RECREATIVA

ENDEREÇO: RUA PRUDENTE DE MORAES, SN, JARDIM ITÁLIA, MATOS COSTA-SC

PROPRIETÁRIO: PREFEITURA MUNICIPAL DE MATOS COSTA
CAMARGO:43938833904
04
ASSINATURA:

PRANCHA N.º: 01-01

REFERÊNCIAS: PLANTA BAIXA, CORTE AA, CORTE BB, ELEV. FRONTAL

ESCALAS: INDICADA

ÁREA: 108,00 m2

DATA: AGOSTO/2021

RESPONSÁVEL TÉCNICO/DESENHO:
TAILANE APARECIDA RIBEIRO
ENGENHEIRA CIVIL
CREA SC nº. 163555-0
TAILANE APARECIDA RIBEIRO:10253932955
Assinado de forma digital por TAILANE APARECIDA RIBEIRO:10253932955
Dados: 2021.09.01 08:37:33 -03'00'
ASSINATURA: