
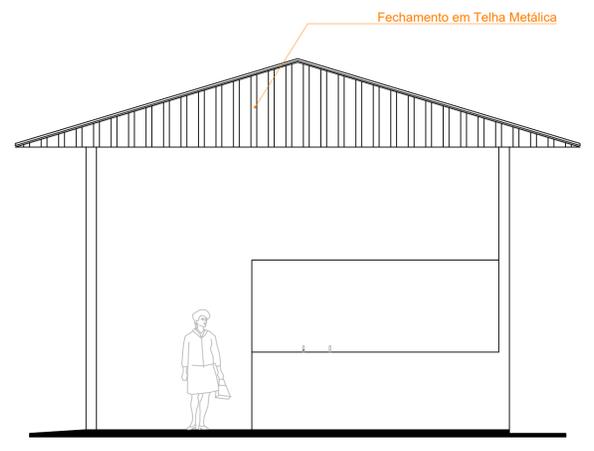


TABELA DE ESQUADRIAS

COD	TIPO	LARGURA	ALTURA	PARAPEITO	MATERIAL	QTD	ÁREA (m <sup>2</sup> )
J1	Janela basculante	80	60	150	Alumínio e Vidro	2	0.48
P1	Porta de abrir	80	100	-	Madeira	6	0.80
P2	Porta de abrir	90	210	-	Madeira	2	1.89

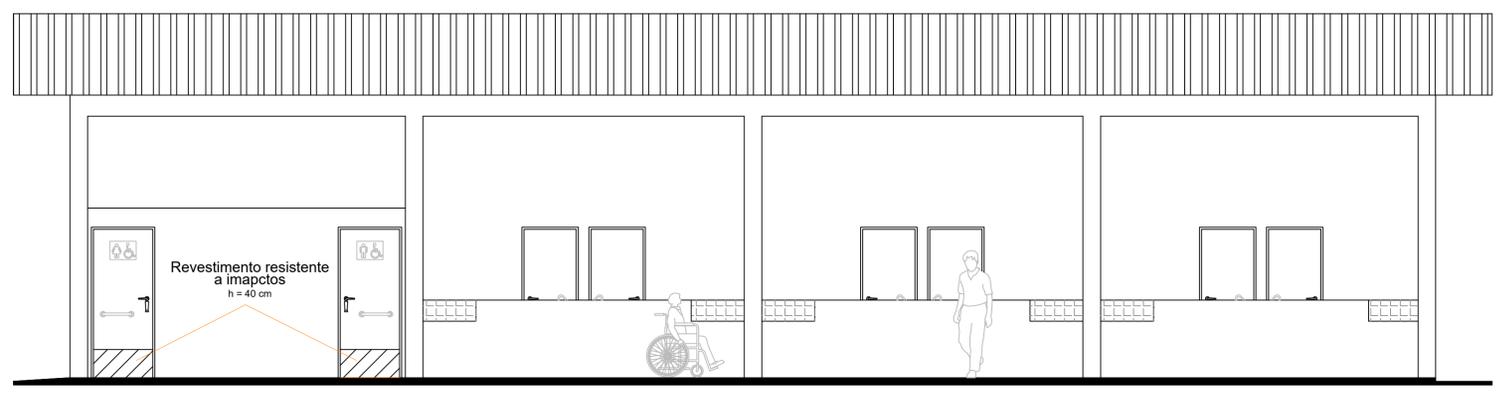

ESTADO DE SANTA CATARINA  
MUNICÍPIO DE MATOS COSTA  
Rua Manoel Lourenço de Araújo, nº 137, Centro - CEP 89.420-000  
CNPJ 83.102.566/0001-51 - Fone (49) 3572 1111 - 3572 1121  
email: prefeitura@matoscosta.sc.gov.br - engenharia@matoscosta.sc.gov.br

**Estrutura para Feira Agrícola**

OBRA: Estrutura para realização de feira de produtos agropecuários  
ENDEREÇO: SC 135, Km 35, Interior, Matos Costa-SC  
Parque Municipal de Eventos Germano Passero

PROPRIETÁRIO: PREFEITURA MUNICIPAL DE MATOS COSTA  
PRÓCIMA: 03-07

REFERÊNCIAS: Planta Baixa, Corte AA, Corte BB, Elevação Frontal, Elevação Lateral, Planta de Cobertura  
ESCALAS: Indicada  
ÁREA: 116,10m<sup>2</sup>  
DATA: Outubro/2021

RESPONSÁVEL TÉCNICO/DESENHO: TAILANE APARECIDA RIBEIRO  
ENGENHEIRA CIVIL  
CREA SC nº. 163555-0