


SINALIZAÇÃO – PLACAS


RUA PRUDENTE DE MORAES

PLACA DE SINALIZAÇÃO 04
 PLACA DE DENOMINAÇÃO 01

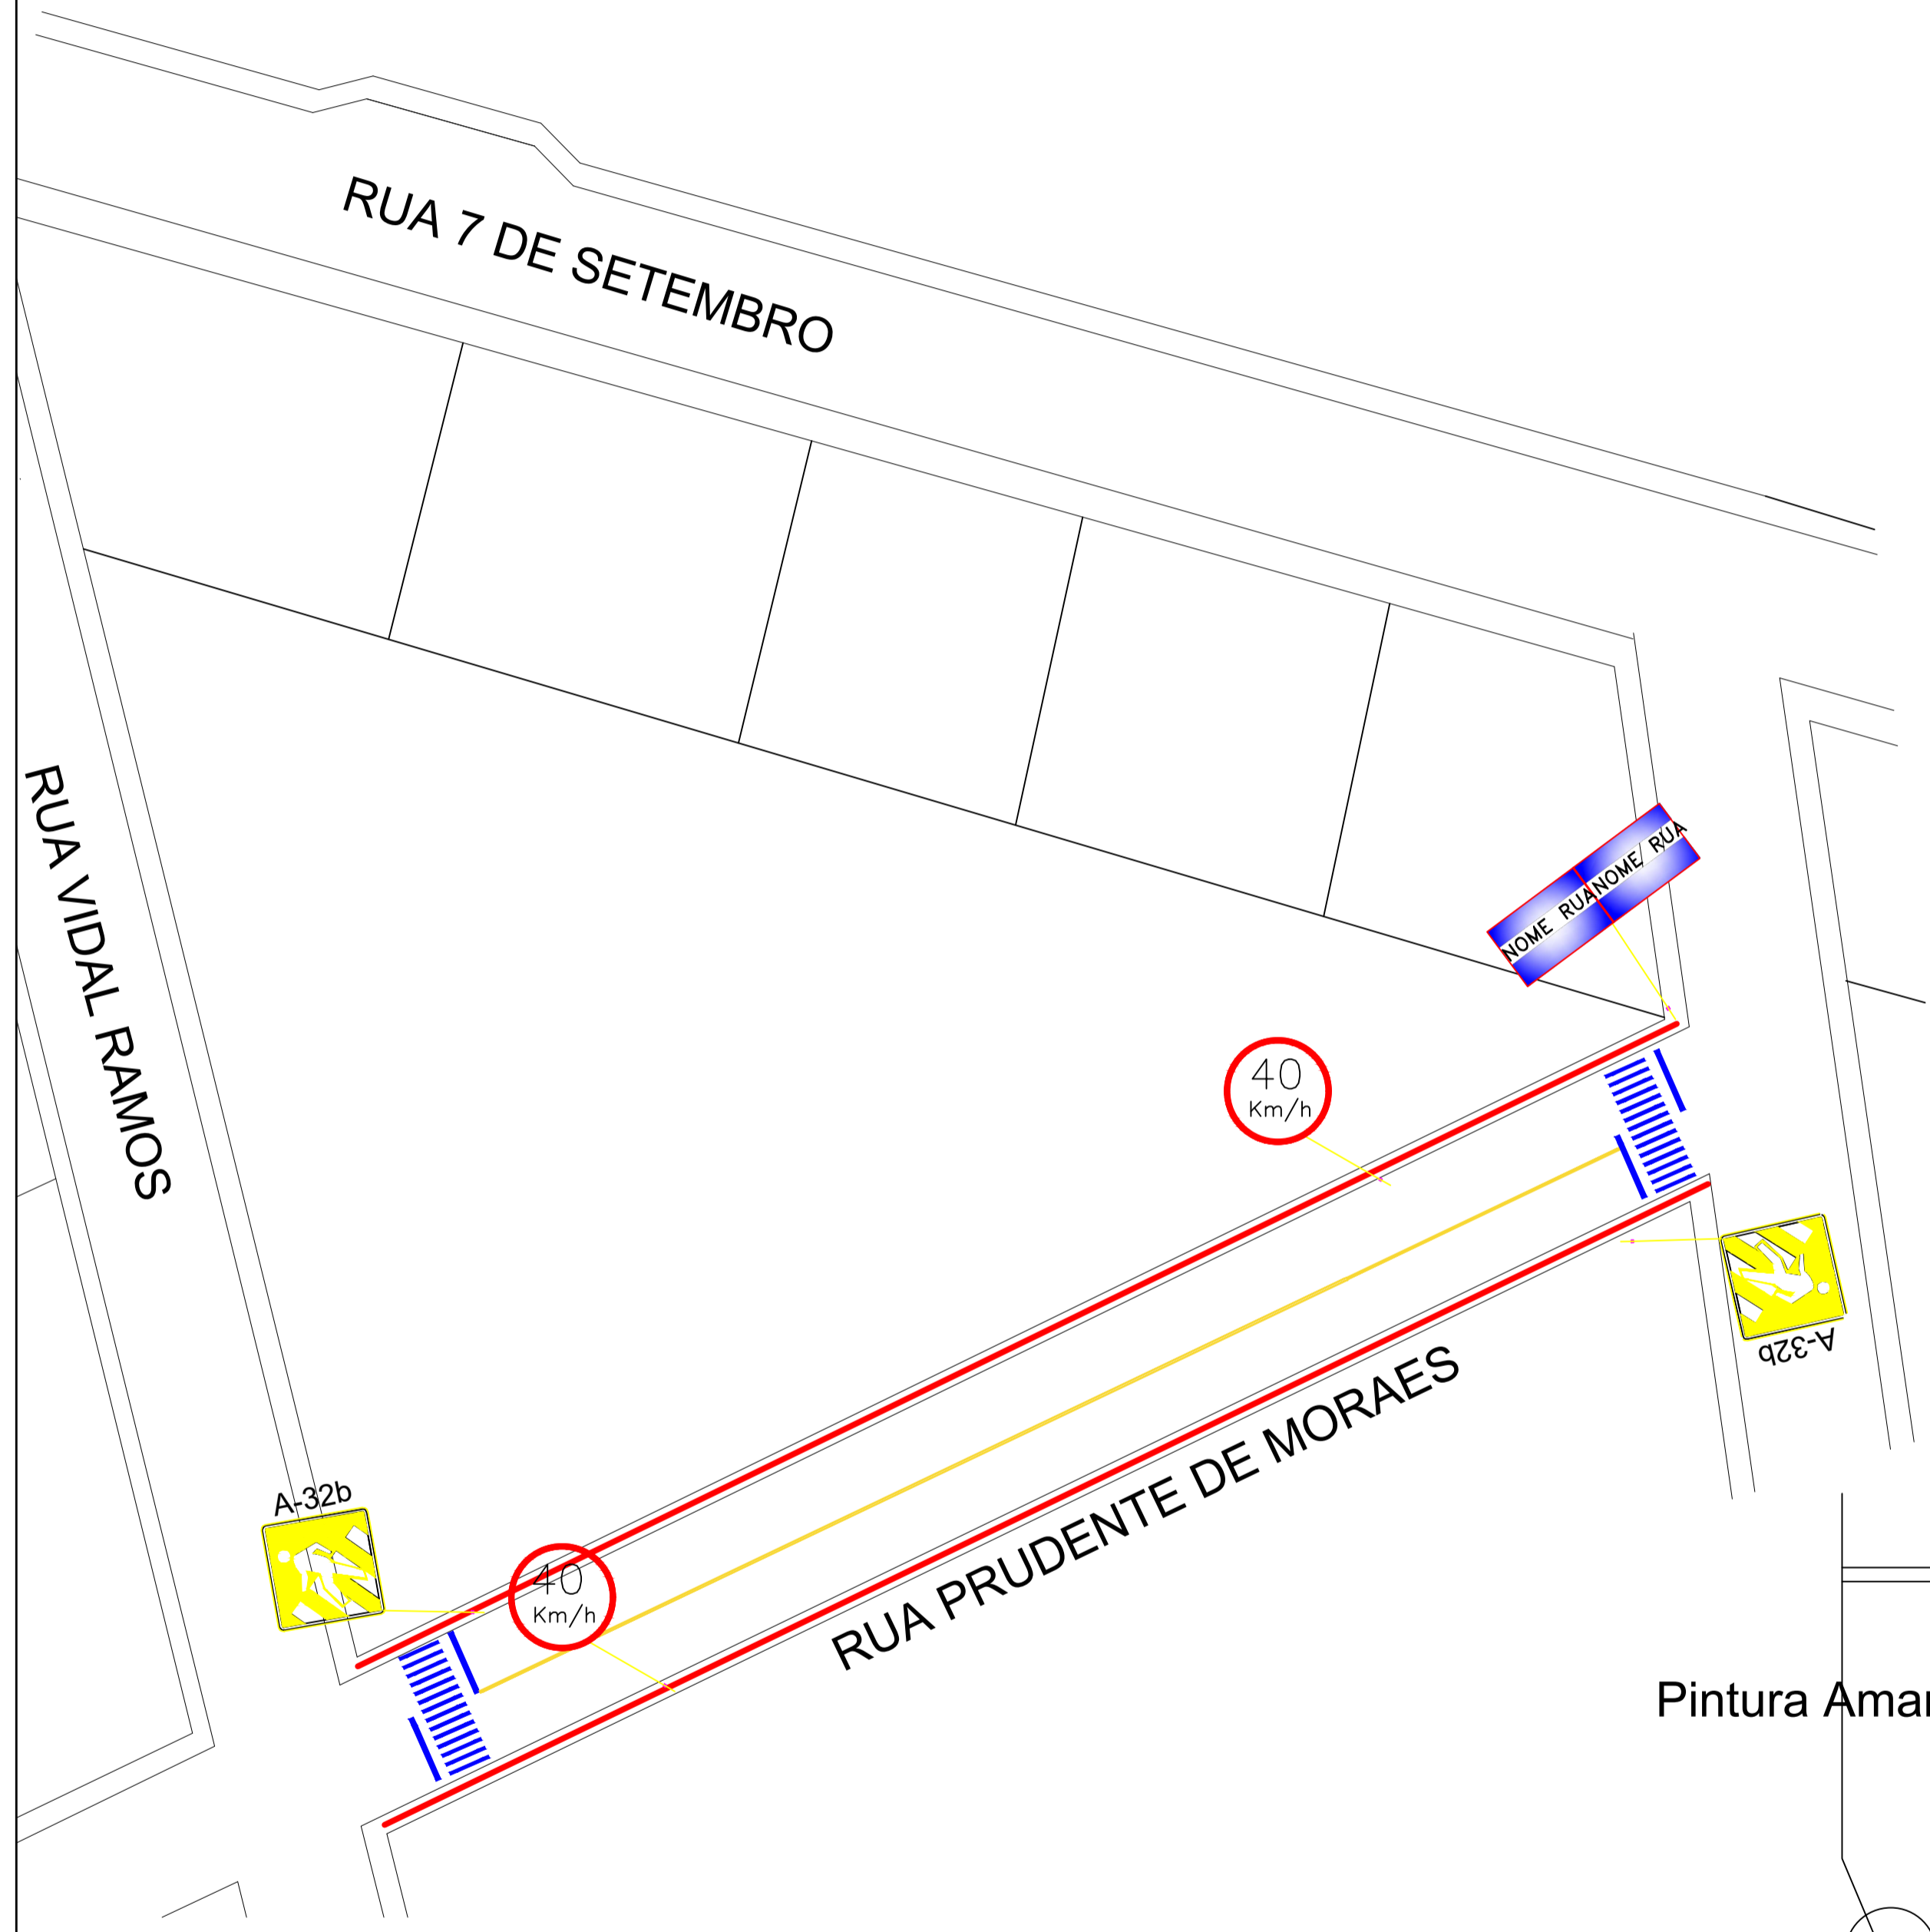


Placa de Regulamentação
 (Travessia de pedestres)
 em chapa de aço
 conforme NBR 11094

TUBO GALVANIZADO 2" CONFORME NBR 14890

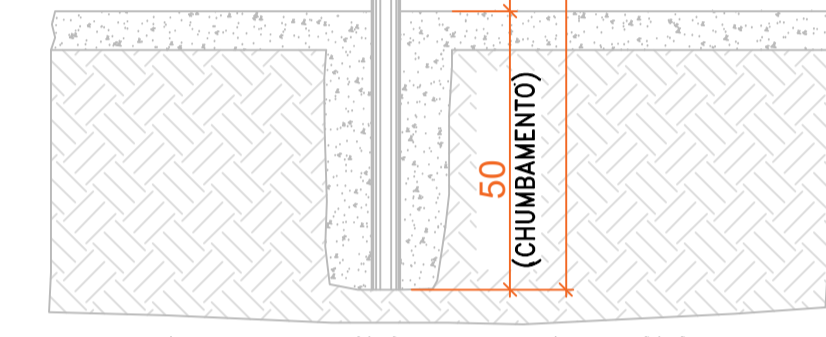


DETALHE ESQUEMATICO
 SEM ESCALA
 PLACA COM NOME DE RUA

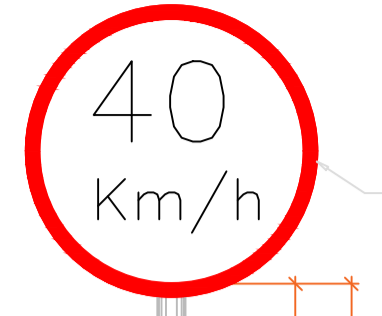

Placa de Regulamentação
 (Velocidade máxima permitida)
 em chapa de aço
 conforme NBR 11094

TUBO GALVANIZADO 2" CONFORME NBR 14890

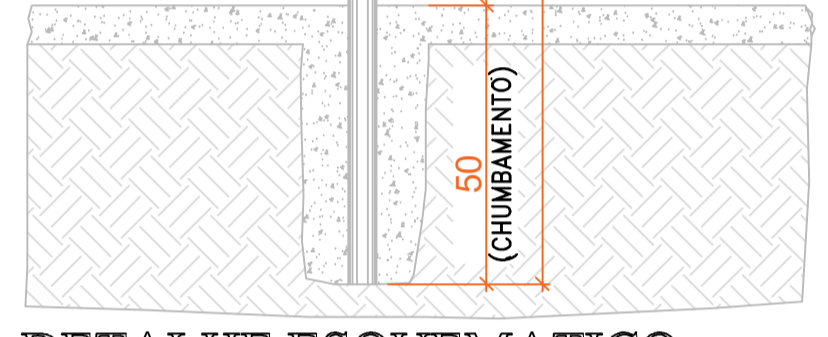


DETALHE ESQUEMATICO
 SEM ESCALA
 PLACA COM NOME DE RUA





Placa de Regulamentação
 (PARE)
 em chapa de aço
 conforme NBR 11094

TUBO GALVANIZADO 2" CONFORME NBR 14890

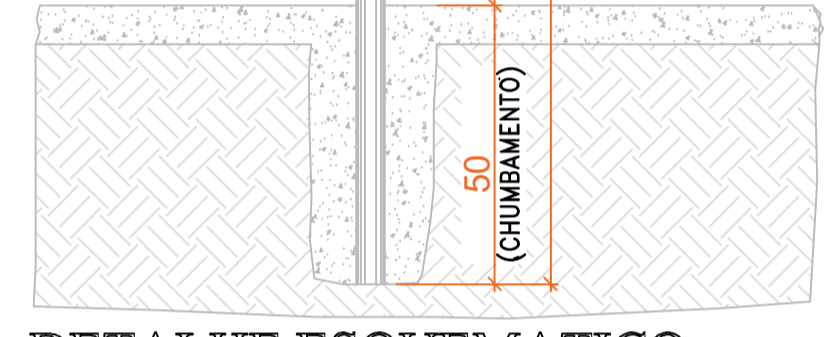


DETALHE ESQUEMATICO
 SEM ESCALA
 PLACA COM NOME DE RUA

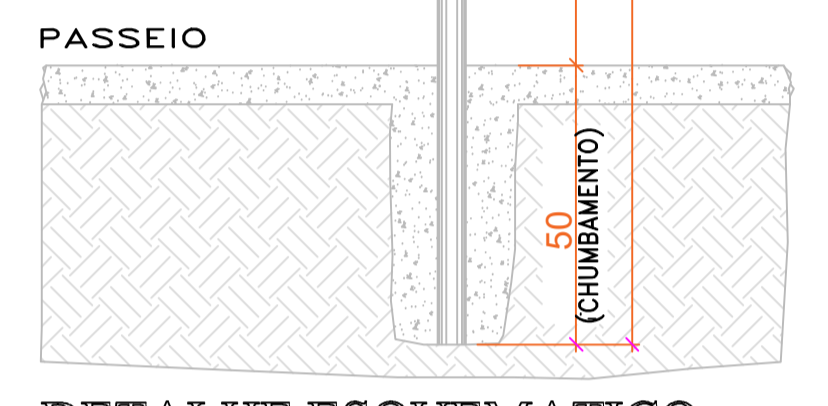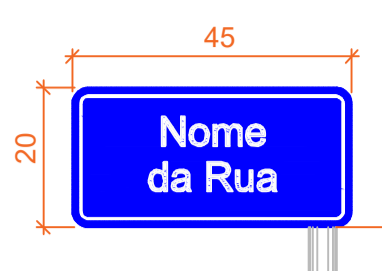

DETALHE ESQUEMATICO
 SEM ESCALA
 PLACA COM NOME DE RUA



PLACA – PARADA OBRIGATORIA

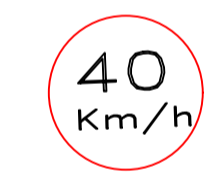

PLACA – LIMITE DE VELOCIDADE





PLACA – DENOMINAÇÃO DE RUA



PLACA – PASSAGEM DE PEDESTRE

Pintura Branca

Pintura Amarela

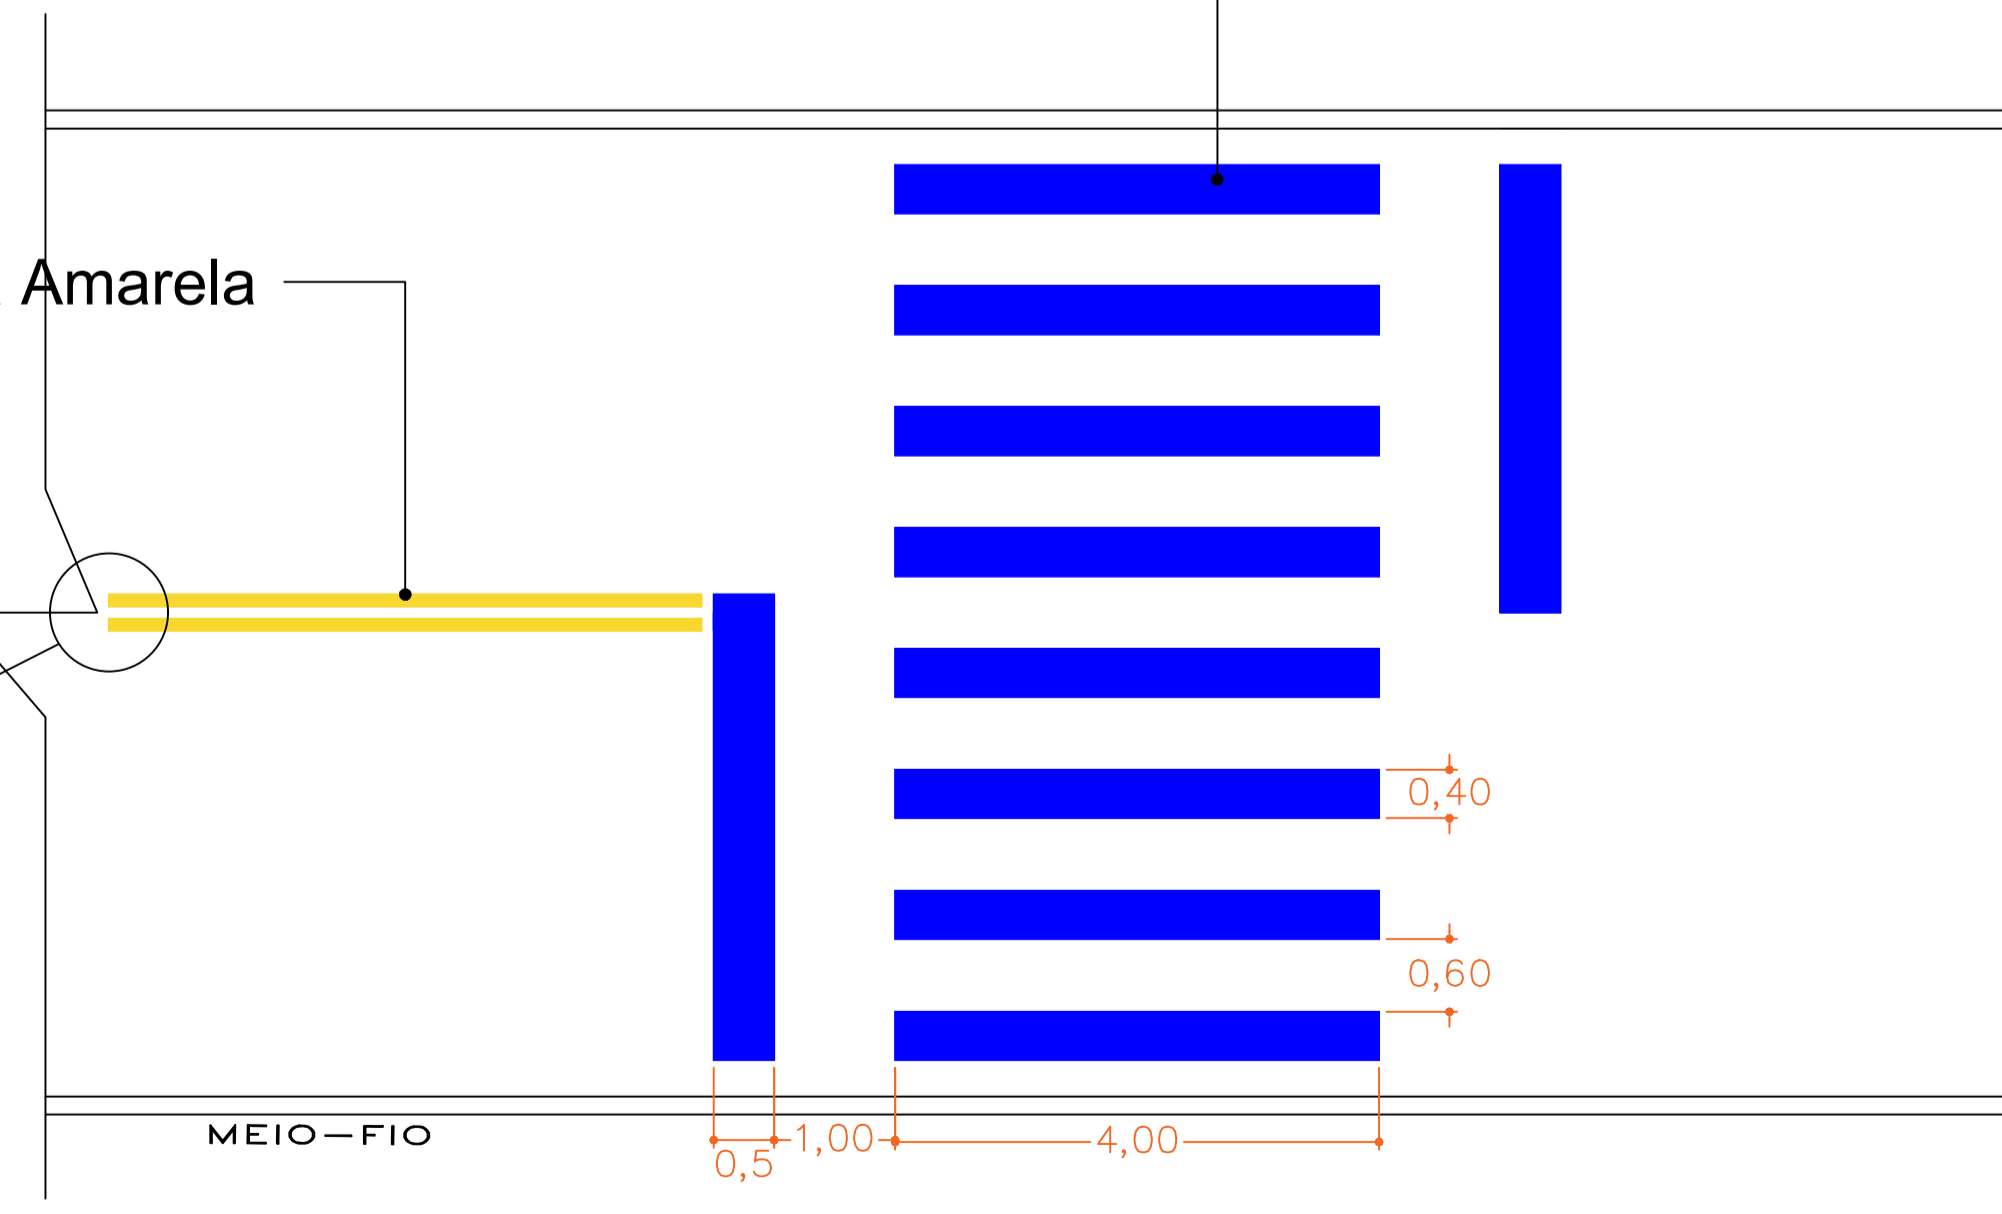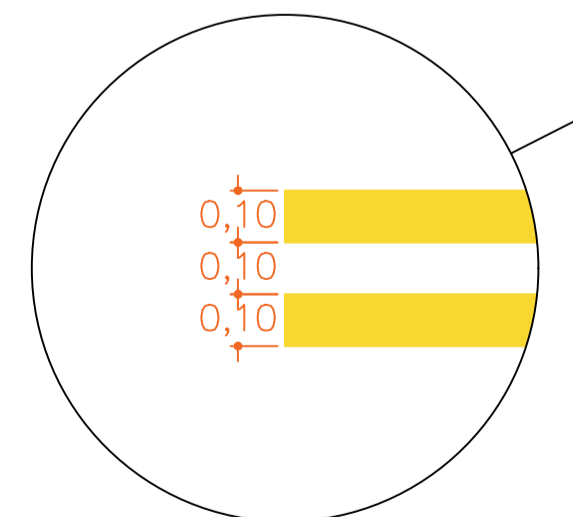

FAIXA DE PEDESTRES – S/ESC

SINALIZAÇÃO – Esc 1:500

ESTADO DE SANTA CATARINA
 MUNICÍPIO DE MATOS COSTA
 Rua Manoel Lourenço de Araújo, nº 137, Centro - cep 89.420-000
 CNPJ 83.102.566/0001-51 - Fone (49) 3572 1111 - 3572 1121
 email: prefeitura@matoscosta.sc.gov.br - engenharia@matoscosta.sc.gov.br

Projeto de Pavimentação

OBRA: Pavimentação da Rua Prudente de Moraes TR 02
 PROPRIETÁRIO: PREFEITURA MUNICIPAL DE MATOS COSTA
 LOCAL: CENTRO – MATOS COSTA/SC
 DATA: 06-06

REFERÊNCIAS: SINALIZAÇÃO
 ESCALAS: 1:500
 RESPONSÁVEL TÉCNICO/DESENHO: TAILANE APARECIDA RIBEIRO
 ENGENHEIRA CIVIL
 CREA SC nº. 163555-0
 DATA: NOVEMBRO/2021