



**ESTADO DE SANTA CATARINA  
MUNICÍPIO DE MATOS COSTA  
PREFEITURA MUNICIPAL DE MATOS COSTA**

---

**EDITAL DE LICITAÇÃO  
MODALIDADE: PREGÃO PRESENCIAL Nº 06/2019  
TIPO: MENOR PREÇO GLOBAL**

**Objeto “CONTRATAÇÃO DE EMPRESA PARA FORNECIMENTO E INSTALAÇÃO DE LETREIRO COM LETRA EM CAIXA EM CHAPA GALVANIZADA COM FACE EM ACRILICO E ILUMINAÇÃO INTERNA DE LED RGB, CONFORME DIMENSÕES ESPECIFICADAS NO EDITAL E ANEXOS, QUE DEVERÁ SER EXECUTADO NA AVENIDA ABSALÃO CARNEIRO, MUNICÍPIO DE MATOS COSTA-SC.”**

**RECIBO**

|   |
|---|
| A Empresa _____ retirou este edital de licitação e deseja ser informada de qualquer alteração pelo e-mail: _____ ou pelo fax _____, e _____ /ou endereço _____, CEP: _____ aos ____ / ____ / ____ |
| Assinatura _____  |

**Obs:** este documento deverá ser preenchido e enviado através do e-mail: [licita@matoscosta.sc.gov.br](mailto:licita@matoscosta.sc.gov.br) aos cuidados do Pregoeiro ou Equipe de Apoio, que não se responsabilizarão pelo não envio de informações posteriores (adendos/suspensão/esclarecimentos) referentes ao Edital, se a empresa não transmitir as informações acima descritas.



**ESTADO DE SANTA CATARINA  
MUNICÍPIO DE MATOS COSTA  
PREFEITURA MUNICIPAL DE MATOS COSTA**

**PROCESSO LICITATÓRIO Nº 24/2019  
PREGÃO PRESENCIAL Nº 06/2019**

O Município de Matos Costa, pessoa jurídica de direito público interno, inscrito no CNPJ nº 83.102.566/0001-51, representado neste ato pelo Prefeito Municipal Sr. **RAUL RIBAS NETO**, comunica aos interessados que se encontra aberta neste Município a licitação modalidade **PREGÃO PRESENCIAL**, visando à aquisição do objeto abaixo indicado. O credenciamento, bem como a entrega dos envelopes contendo a Proposta de Preços e Documentos de Habilitação deverá ser feita no Departamento de Licitações, localizado no Paço Municipal, na Rua Manoel Lourenço de Araújo, 137, em Matos Costa/SC, **até as 08:30 horas** do dia 15/05/2019. A abertura da sessão será realizada às **09:00 horas** do mesmo dia. A presente licitação será do tipo **MENOR PREÇO GLOBAL**, de conformidade com a Lei Federal nº. 10.520/2002 Lei Complementar nº. 123/2006, aplicando-se no que couberem as disposições contidas na Lei Federal nº. 8.666/93 e alterações posteriores, Lei Complementar nº 101 de 04 de maio de 2000 e nas normas do Tribunal de Contas do Estado de Santa Catarina, e demais legislação pertinente à matéria e pelas disposições a seguir:

**1 – DO OBJETO:**

– A presente licitação tem como objeto a **CONTRATAÇÃO DE EMPRESA PARA FORNECIMENTO E INSTALAÇÃO DE LETREIRO COM LETRA EM CAIXA EM CHAPA GALVANIZADA COM FACE EM ACRILICO E ILUMINAÇÃO INTERNA DE LED RGB, CONFORME DIMENSÕES ESPECIFICADAS NO ANEXOS I, QUE DEVERÁ SER EXECUTADO NA AVENIDA ABSALÃO CARNEIRO, MUNICÍPIO DE MATOS COSTA-SC.**”

1.2 - É de responsabilidade da Contratante a execução e instalação do letreiro conforme memorial descritivo e projetos constantes no Anexos XI do edital.

1.3- Entregar os materiais em 45 (quarenta e cinco) dias corridos após o recebimento da Autorização de Fornecimento, sob pena de incorrer nas sanções e penalidades previstas neste Edital.

1.4- Refazer/consertar os bem, objeto de licitação, que estiver em desacordo com o estabelecido no Edital e seus anexos, no prazo máximo de 05 (cinco) dias úteis, independentemente das penalidades cabíveis.

**2 – DAS CONDIÇÕES DE PARTICIPAÇÃO:**

2.1 – Poderão participar deste certame qualquer empresa que satisfaça as condições estabelecidas neste Edital e cujo ramo de atividade seja pertinente e compatível com o objeto da presente licitação.

2.2 - Não poderão participar, direta ou indiretamente, da licitação, **sob pena de desclassificação:**

2.2.1 – Empresas que não atenderem às condições deste Edital;

2.2.2 - O autor do projeto, básico ou executivo, pessoa física ou jurídica;

2.2.3 - Empresas que estejam constituídas sob a forma de consórcio, bem como de cooperativas, quando essa última prestar serviços ligados às atividades fins e meio do Município, quando o labor, por sua própria natureza, demandar execução em estado de **subordinação**, quer em relação ao tomador, ou em relação ao fornecedor dos serviços, constituindo elemento essencial ao desenvolvimento e à prestação dos serviços terceirizados, conforme Termo de Ajustamento de Conduta nº 216/05, firmado entre o Município de MATOS COSTA e o Ministério Público do Trabalho;

2.2.4 - Empresas que tenham como sócio(s), servidor(es) ou dirigente(s) de órgão ou entidade contratante ou responsável pela licitação;

2.2.5 - Empresas que estejam sob falência, concordata, recuperação judicial ou extrajudicial que incidam em proibição legal de contratar com a Administração Pública;

2.2.6 - Empresas que tenham sido declaradas inidôneas para licitar ou contratar com a Administração Pública, sob pena de incidir no previsto no Parágrafo Único do art. 97 da Lei de



**ESTADO DE SANTA CATARINA  
MUNICÍPIO DE MATOS COSTA  
PREFEITURA MUNICIPAL DE MATOS COSTA**

Licitações, ou tenham sido suspensas de participar e impedidas de contratar com o Município de MATOS COSTA.

**2.2.6.1 - Pessoas jurídicas compostas em seu quadro societário por pessoas físicas, que se enquadra na situação do subitem “2.2.6”, enquanto perdurarem as causas da penalidade.**

**2.2.7 - Empresas que tenham como sócio agente político em qualquer esfera (federal, estadual, municipal).**

2.3 – A participação na licitação implica na aceitação integral e irrevogável dos termos e conteúdos deste Edital e seus anexos, a observância dos preceitos legais e regulamentos em vigor e a responsabilidade pela fidelidade e legitimidade das informações e dos documentos apresentados em qualquer fase do certame.

2.4 – As pessoas jurídicas que tenham sócios em comum não poderão participar do certame para o(s) mesmo(s) item(s), sob pena de desclassificação.

**2.5 – DA PARTICIPAÇÃO DAS MICROEMPREENDEDOR INDIVIDUAL, MICROEMPRESAS E EMPRESAS DE PEQUENO PORTE – LEI COMPLEMENTAR Nº 123/2006, ALTERADA PELA LEI COMPLEMENTAR Nº 147/2014.**

2.5.1 – Os microempreendedores individuais, as microempresas e empresas de pequeno porte que **QUISEREM** participar deste certame usufruindo os benefícios concedidos pela Lei Complementar nº 123/2006, alterada pela Lei Complementar nº 147/2014, deverão observar o disposto nos subitens seguintes.

2.5.2 – A condição de Microempreendedor Individual, Microempresa e Empresa de Pequeno Porte deverá ser comprovada mediante apresentação (**fora dos envelopes**) da seguinte documentação:

2.5.2.1 - Sociedade Empresária: Certidão Simplificada emitida pela Junta Comercial da sede do licitante onde conste o seu enquadramento como Empresa de Pequeno Porte ou Microempresa, ou;

2.5.2.2 - Sociedade Simples: Certidão do Registro Civil de Pessoas Jurídicas atestando seu enquadramento como microempresa ou empresa de pequeno porte, ou;

2.5.2.3 - Microempreendedor Individual: Certidão Simplificada emitida pela Junta Comercial da sede do licitante onde conste o seu enquadramento como Microempreendedor Individual ou Certificado da Condição de Microempreendedor Individual – CCEI, disponibilizado no Portal de Microempreendedor ([www.portaldoempreendedor.gov.br](http://www.portaldoempreendedor.gov.br)), ou;

2.5.2.4 - Empresas optantes pelo Sistema Simples de Tributação: Comprovação de opção pelo Simples obtido através do *site* da Secretaria da Receita Federal (<http://www.receita.fazenda.gov.br/SimplesNacional/>);

2.5.3 - Os documentos exigidos nos subitens 2.5.2.1, 2.5.2.2, 2.5.2.3 e 2.5.2.4 deverão estar **atualizados**, ou seja, emitidos a menos de **120 (cento e vinte) dias** da data marcada para a abertura da presente Licitação e acompanhados da DECLARAÇÃO DE ENQUADRAMENTO, conforme o modelo em anexo do presente Edital.

2.5.4 - Os documentos para fins de comprovação dos benefícios previstos na Lei Complementar nº 123/2006, alterada pela Lei Complementar nº 147/2014, deverão ser apresentados **FORA DOS ENVELOPES**, no ato de **CRENCIAMENTO** das empresas participantes.

2.5.5 - A empresa que não comprovar quaisquer das condições retro citadas não terá direito aos benefícios concedidos pela Lei Complementar nº 123/2006, alterada pela Lei Complementar nº 147/2014.

2.6 - entregar o material **de primeira qualidade e com garantia mínima de 12 (meses) meses**.

### **3 - DO CREDENCIAMENTO:**

3.1 – Na data, hora e local designados para início do credenciamento, serão chamados os representantes das empresas licitantes os quais deverão apresentar ao(à) Pregoeiro(a) documento que comprove a existência dos poderes necessários para representar a empresa, formularem propostas verbais e praticar todos os demais atos inerentes ao certame, acompanhado de CPF/MF - Cadastro de Pessoa Física do Ministério da Fazenda e documento de



**ESTADO DE SANTA CATARINA  
MUNICÍPIO DE MATOS COSTA  
PREFEITURA MUNICIPAL DE MATOS COSTA**

Identidade, para verificação dos dados com aqueles informados no documento de credenciamento.

3.2 – Para o credenciamento deverão ser apresentados os seguintes documentos:

a) No caso do representante ser sócio-gerente ou diretor da empresa, o mesmo deverá apresentar o Ato Constitutivo, Contrato Social ou Estatuto da mesma, NO QUAL ESTEJAM EXPRESSOS SEUS PODERES PARA EXERCER DIREITOS E ASSUMIR OBRIGAÇÕES EM NOME DA EMPRESA.

b) Caso o representante não seja sócio-gerente ou diretor, o seu credenciamento far-se-á através de instrumento público ou particular de procuração, ou termo de credenciamento (conforme modelo constante em anexo), **COM FIRMA RECONHECIDA DO OUTORGANTE. DEVENDO APRESENTAR, TAMBÉM, A MESMA DOCUMENTAÇÃO CONSTANTE DA LETRA “A” DESTE CAPÍTULO**, a fim de comprovar os poderes do outorgante.

3.3 – Declaração de Cumprimento Pleno dos Requisitos de Habilitação, conforme modelo em anexo.

3.3.1 – Se for Microempreendedora Individual, Microempresa ou Empresa de Pequeno Porte – EPP com problemas na habilitação, fazer constar tal ressalva.

**Obs.: A declaração contida no item 3.3 deverá acompanhar os documentos do credenciamento, fora dos envelopes.**

**3.4 - A DOCUMENTAÇÃO REFERENTE AO CREDENCIAMENTO DEVERÁ SER APRESENTADA FORA DOS ENVELOPES PROPOSTA E DOCUMENTAÇÃO**, a qual será retida pela Equipe de Apoio e juntada ao processo.

3.5 – Apenas a pessoa credenciada poderá intervir no procedimento licitatório, sendo admitido, para este efeito, apenas **01 (um)** representante por licitante interessada.

3.6 – Não será admitida a participação de um mesmo representante para mais de uma empresa licitante.

3.7 – Por motivo de força maior ou quando da necessidade de realização de nova sessão pública, a empresa poderá credenciar novo representante legal, desde que este atenda às condições de credenciamento.

3.8 – A não comprovação de que o interessado possui poderes para representar a licitante no certame bem como a não apresentação ou incorreção de algum documento de credenciamento, e ainda, o não credenciamento ou a ausência de credenciado implicará na impossibilidade de participar da fase competitiva, consubstanciada nos lances verbais, participando do certame tão somente com sua proposta escrita.

3.9 – O recebimento dos documentos de credenciamento somente serão aceitos, conforme citado no preâmbulo deste edital.

3.9.1 – Ultrapassado o prazo acima previsto, estará encerrado o credenciamento bem como o recebimento dos envelopes e, por consequência, a possibilidade de admissão de novos participantes no certame.

3.10 – Todos os documentos referente a **COMPROVAÇÃO DA CONDIÇÃO DE MICROEMPREENDEDOR INDIVIDUAL, MICROEMPRESA ou EMPRESA DE PEQUENO PORTE e de CREDENCIAMENTO** poderão ser entregues em original, por processo de cópia devidamente autenticada, ou ainda, fotocópia não autenticada **DESDE QUE SEJAM EXIBIDOS OS ORIGINAIS PARA AUTENTICAÇÃO POR SERVIDOR DESIGNADO**. Não serão aceitas cópias de documentos.

#### **4 - DA APRESENTAÇÃO DOS ENVELOPES:**

4.1 – A proposta e os documentos exigidos deverão ser apresentados no dia e horário designados para abertura da sessão, sendo que os envelopes que não forem apresentados pessoalmente ou por representante credenciado ou via remessa postal, deverão ser protocolados no Setor de Licitações até o horário estabelecido acima, em envelopes separados, fechados e lacrados, contendo a identificação clara e visível da razão social do proponente, número do Pregão e com os seguintes dizeres externos:



## **5 – DA PROPOSTA:**

### **PREFEITURA MUNICIPAL DE MATOS COSTA**

#### **PROPOSTA – ENVELOPE N° 01**

#### **RAZÃO SOCIAL**

#### **PREGÃO N° ...../.....**

5.1. O Envelope nº 01 “Da Proposta” deverá conter os seguintes elementos:

5.1.1 - A proposta em 01 (uma) via, original, preenchida sem emendas, rasuras ou entrelinhas, de forma legível, **CONFORME FORMULÁRIO DO MUNICÍPIO DE MATOS COSTA**, devendo constar as seguintes informações, **SOB PENA DE DESCLASSIFICAÇÃO**:

a) Razão Social da empresa, endereço, e-mail e nº do CNPJ da proponente;

b) Valor total de cada item, discriminando seu valor unitário em moeda corrente nacional, sendo admitidas apenas **02 (DUAS) CASAS DECIMAIS APÓS A VÍRGULA**, onde estejam incluídas todas as despesas com impostos, fretes, entregas, carga e descarga; **Obs 1**

c) O **nome comercial (marca) e modelo** dos itens ofertados.

d) Assinatura do representante legal da empresa. **Obs 3**

e) **O prazo de validade da proposta deverá ser de no mínimo 60 (sessenta) dias, o qual será contado a partir da data da sessão de abertura dos envelopes propostas. Na contagem do prazo excluir-se-á o dia de início e incluir-se-á o dia de vencimento.**

f) **Entregar o material de primeira qualidade e com garantia mínima de 12 (meses) meses.**

g) **Prospectos e/ou fichas técnicas dos fabricantes com informações que permitam a perfeita identificação e/ou qualificação de TODOS OS ITENS.**

5.1.2 – **CD ou PEN DRIVE** contendo o arquivo do software “Betha Auto Cotação”, conforme o disposto no subitem 5.3 deste Edital (facultativo).

5.1.3 - **Dados bancários:** nome do banco, nº da agência e nº da conta corrente em nome da proponente, conforme modelo em anexo.

**Obs.**

**1 - Caso os proponentes apresentem valores totais com 03(três) ou mais casas decimais após a vírgula, o(a) Pregoeiro(a) considerará apenas as 02 (duas) primeiras.**

**2 - As empresas que não se fizerem representadas e não possuem cadastro atualizado no Município de MATOS COSTA deverão apresentar, juntamente com a proposta, documento que comprove que a pessoa que assinou a proposta possua poderes para representar a empresa licitante, sob pena de desclassificação.**

5.2 – Havendo divergência entre o valor unitário e o valor total do item cotado, será considerado, para fins de julgamento das propostas, o primeiro.

5.3 – Para maior comodidade, o Município disponibilizará aos licitantes formulário proposta para preenchimento através do software “Betha Auto Cotação – Versão 2.025, cujo programa está disponível para download na página do Município de MATOS COSTA, no endereço <http://www.matoscosta.sc.gov.br/> no menu Transparência>Licitações, no link Betha Auto Cotação.

**5.3.1 - As empresas interessadas, após download do software, deverão utilizar o arquivo “AC\_Licitação\_PR 06/2019”, disponibilizado juntamente com o edital no site do Município.**

5.3.2 - Ao utilizar o programa as empresas licitantes deverão preencher corretamente todos dados do fornecedor solicitados pelo sistema, tais como: razão social, endereço completo, tipo de empresa, CNPJ, Inscrição Estadual, telefone, nome do representante legal e cargo.

5.3.3 - Depois de preenchidos os valores e as marcas no software referido no item anterior, o licitante deverá imprimir sua proposta, a qual deverá ser assinada pelo representante legal da empresa e apresentada no respectivo envelope, acompanhada de mídia.

5.3.4 – No caso de divergência de dados entre a proposta escrita e a contida na mídia, prevalecerá a escrita.

5.3.5 - O CD ou PEN DRIVE contendo a planilha eletrônica deverá estar dentro do envelope da proposta.

**Obs: A apresentação de proposta através do software “Auto Cotação” não é obrigatório, caracterizando-se em recurso para facilitar o preenchimento das propostas. Não será**



**ESTADO DE SANTA CATARINA  
MUNICÍPIO DE MATOS COSTA  
PREFEITURA MUNICIPAL DE MATOS COSTA**

**desclassificado o proponente que não enviar CD/DISQUETE/PEN DRIVE contendo a planilha eletrônica.**

5.4 – Vícios, erros e/ou omissões que não impliquem em prejuízo para o Município poderão ser desconsiderados pelo(a) Pregoeiro(a), cabendo a esta agir em conformidade com os princípios que regem a Administração Pública.

5.5 – Independentemente de declaração expressa, a simples apresentação da proposta implica em aceitação de todas as condições estabelecidas neste Edital e seus Anexos.

## **6 – DA HABILITAÇÃO:**

### **PREFEITURA MUNICIPAL DE MATOS COSTA**

#### **HABILITAÇÃO – ENVELOPE N° 01**

#### **RAZÃO SOCIAL**

#### **PREGÃO N° ...../.....**

6.1 - A documentação deverá ser apresentada no ENVELOPE nº 02, em 01 (uma) via original ou cópia autenticada por Tabelião, devendo constar os seguintes documentos de habilitação:

#### **6.2 – Habilitação Jurídica:**

6.2.1 – Ato constitutivo, estatuto ou contrato social em vigor, devidamente registrado na Junta Comercial, em se tratando de sociedades comerciais, e, no caso de sociedades por ações, acompanhado de documentos de eleição de seus atuais administradores, ou;

6.2.2 – Registro Comercial, no caso de empresa individual, ou;

6.2.3 – Inscrição do ato constitutivo, no caso de sociedades civis, acompanhada de prova de diretoria em exercício, ou;

6.2.4 – Decreto de autorização, em se tratando de empresa ou sociedade estrangeira em funcionamento no País, e ato de registro ou autorização para funcionamento expedido pelo órgão competente, quando a atividade assim o exigir;

**OBS: Caso os documentos exigidos nos itens 6.2.1 a 6.2.4, já tenham sido apresentados pela licitante no ato do credenciamento ou no envelope proposta quando não representada, a mesma fica desobrigada de apresentá-los no Envelope nº 02 – Da Habilitação.**

6.2.5 – Declaração de que a licitante cumpre o disposto no Art. 7º, inciso XXXIII da Constituição Federal de 1988 (conforme modelo em anexo - Declaração de que não emprega menores), assinada por representante legal da empresa.

**6.2.6 – Declaração de que não pesa contra si declaração de inidoneidade nos termos do artigo 87, inciso V e artigo 88, inciso III da Lei nº 8.666/93, assinada pelo representante legal da empresa, conforme modelo em anexo.**

**6.2.7 - Declaração de que a licitante não tenha feito doação em dinheiro, ou de bem estimável em dinheiro, para partido político ou campanha eleitoral de candidato a cargo eletivo do Município de MATOS COSTA, conforme definido na Lei Municipal nº 3.280/2015, assinada pelo representante legal da empresa, conforme modelo em anexo.**

**6.2.8 - Declaração Negativa de Impedimentos para participar de Processo Licitatório, conforme o disposto no artigo 9º da Lei nº 8.666, de 21 de junho de 1993, artigo 245, inciso XVII da Lei Complementar Municipal nº 129, de 14 de dezembro de 2012 e artigo 245, inciso XVII da Lei Complementar Municipal nº 130, de 14 de dezembro de 2012, assinada pelo representante legal da empresa, conforme modelo em anexo.**

#### **6.3 – Habilitação Fiscal e Trabalhista:**

6.3.1 – Prova de inscrição no Cadastro Nacional de Pessoa Jurídica – CNPJ;

6.3.2 – Certidão Conjunta Negativa de Débitos relativos aos Tributos Federais e à Dívida Ativa da União, em vigor;

6.3.3 – Prova de regularidade com a Fazenda Estadual do domicílio do proponente, em vigor;

6.3.4 – Prova de regularidade com a Fazenda Municipal do domicílio do proponente, em vigor;

6.3.5 – Prova de regularidade com o Fundo de Garantia por Tempo de Serviço, em vigor;

6.3.6 – Prova de regularidade com o Instituto Nacional do Seguro Social – INSS, em vigor



**ESTADO DE SANTA CATARINA  
MUNICÍPIO DE MATOS COSTA  
PREFEITURA MUNICIPAL DE MATOS COSTA**

(caso esta não esteja abrangida na Certidão de Débitos Relativos aos tributos e à Dívida Ativa da União);

6.3.7 – Certidão Negativa de Débitos Trabalhistas - CNDT, disponibilizada no site do Tribunal Superior do Trabalho ([www.tst.gov.br/certidao](http://www.tst.gov.br/certidao)), em vigor.

**6.4 – Qualificação Econômico-Financeira:**

6.4.1 – Certidão Negativa de Falência, Concordata e Recuperação Judicial, expedida pelo distribuidor da sede da pessoa jurídica.

**6.5 – Os documentos exigidos nos itens 6.2.1 a 6.2.4, 6.3.1 a 6.3.7 e 6.4.1, poderão ser substituídos pelo CRC – Certificado de Registro Cadastral expedido pelo Município de MATOS COSTA em vigor, ORIGINAL ou AUTENTICADO**, contendo todos os documentos dentro do prazo de validade. No caso de documentos com prazo de validade vencido, a licitante poderá anexar junto ao CRC, no envelope documentação, os documentos atualizados na forma de **cópia reprográfica autenticada**.

6.6 – Os documentos expedidos pela Internet poderão ser apresentados em forma original ou cópia reprográfica sem autenticação. Entretanto, estarão sujeitos à verificação de sua autenticidade através de consulta realizada pela Equipe de Apoio.

6.7 – Todos os documentos poderão ser entregues em: original, por processo de cópia devidamente autenticada, ou cópia não autenticada **DESDE QUE SEJAM EXIBIDOS OS ORIGINAIS PARA AUTENTICAÇÃO POR SERVIDOR DESIGNADO**. Não serão aceitas cópias de documentos obtidas por meio de fax-símile ou ilegíveis.

6.8 – No caso de apresentação de documentos e/ou certidões que não constarem prazo de validade, considerar-se-á o prazo máximo de 90 (noventa) dias a partir da data de emissão dos mesmos.

6.9 – O envelope de documentação deste Pregão que não for aberto ficará em poder da Pregoeiro(a) pelo prazo de 30 (trinta) dias a partir da homologação da licitação, devendo o licitante retirá-lo, após este período, no prazo de **05 (cinco) dias**, sob pena de inutilização do mesmo.

6.10 – As Microempendedoras Individuais, Microempresas e Empresas de Pequeno Porte, de acordo com o artigo 43 da Lei Complementar nº 123/06, alterada pela Lei Complementar nº 147/2014, deverão apresentar toda a documentação exigida para efeito de comprovação de regularidade fiscal e trabalhista, mesmo que esta apresente alguma restrição, observando-se o disposto no subitem 7.26.7 e seguintes do presente Edital.

**7 – DOS PROCEDIMENTOS DE RECEBIMENTO E JULGAMENTO:**

7.1 – No dia, hora e local designados neste Edital, na presença dos licitantes e demais pessoas presentes ao ato público, o(a) Pregoeiro(a) juntamente com a Equipe de Apoio, executará a rotina de credenciamento, conforme exposto no item 03.

7.2 – Depois de verificadas as credenciais será declarada aberta a sessão e o(a) Pregoeiro(a) solicitará e receberá, em envelopes distintos, a proposta e os documentos exigidos para habilitação, devidamente lacrados e identificados, conforme disposto no item 04.

7.3 – Havendo remessa via postal dos envelopes, a licitante não credenciada pessoalmente, não poderá participar da fase lances, permanecendo com sua proposta escrita.

7.4 – Em nenhuma hipótese serão recebidos envelopes contendo proposta e documentos de habilitação fora do prazo estabelecido neste Edital.

7.5 – Serão abertos primeiramente os envelopes contendo as propostas de preços, ocasião em que será procedida a verificação da conformidade das mesmas com os requisitos estabelecidos neste instrumento, com exceção do preço.

7.6 – A análise das propostas visará o atendimento às condições estabelecidas neste Edital e seus anexos.

7.6.1 – Serão desclassificadas as propostas desconformes com as diretrizes e especificações prescritas neste Edital, em especial as informações constantes no **item 5 – DA PROPOSTA**, conforme inciso I do art. 48 da Lei de Licitações, bem como aquelas que consignarem preços simbólicos, irrisórios, de valor zero, manifestamente inexeqüíveis ou excessivos e financeiramente incompatíveis com o objeto da licitação.



**ESTADO DE SANTA CATARINA**  
**MUNICÍPIO DE MATOS COSTA**  
**PREFEITURA MUNICIPAL DE MATOS COSTA**

---

7.6.2 – Não serão motivos de desclassificação simples omissões que sejam irrelevantes para o atendimento da proposta, que não venham causar prejuízo à Administração e nem firam os direitos dos demais licitantes.

7.7 – Verificada a conformidade, o(a) Pregoeiro(a) classificará preliminarmente o autor da proposta de menor preço e aqueles que tenham apresentado propostas em valores sucessivos e superiores em até 10% (dez por cento), relativamente à de menor preço.

7.8 – Quando não forem verificadas, no mínimo, três propostas escritas de preços nas condições definidas no item anterior, o(a) Pregoeiro(a) classificará as melhores propostas subsequentes, até o máximo de três, para que seus autores participem dos lances verbais quaisquer que sejam os preços oferecidos nas propostas escritas.

7.8.1 – Quando houver proposta(s) sem representante credenciado para a fase de lances verbais, o(a) pregoeiro(a) classificará para participação da fase de lances **representantes credenciados PRESENTES**, em número igual ao número de propostas de representantes não credenciados, até o limite máximo de 03 (três) credenciados.

7.9 – Caso duas ou mais propostas iniciais apresentem preços iguais, será realizado sorteio para determinação da ordem de oferta dos preços.

7.10 – Em seguida, será dado início à etapa de apresentação de lances verbais pelos proponentes, que deverão ser formulados de forma sucessiva, em valores distintos e decrescentes.

7.11 – O (A) Pregoeiro(a) convidará individualmente os licitantes classificados, de forma seqüencial, a apresentar lances verbais a partir do autor da proposta classificada de maior preço e os demais, em ordem decrescente de valor.

7.12 – É vedada a oferta de lance com vista ao empate.

7.13 - A desistência em apresentar lance, quando convocado pelo(a) Pregoeiro(a), implicará a exclusão do licitante da etapa de lances verbais.

7.14 - Poderão ser ofertados lances intermediários, na hipótese da licitante declarar impossibilidade de cobrir o menor preço, que ficarão registrados em Ata, inclusive, para definir a ordenação das propostas, depois de concluída a etapa de lances.

7.15 – O encerramento da etapa competitiva dar-se-á quando, indagados pelo(a) Pregoeiro(a), os licitantes manifestarem seu desinteresse em apresentar novos lances.

7.16 – Caso não se realizem lances verbais, será verificada a conformidade entre a proposta escrita de menor preço e o valor estimado para a contratação.

7.17 – Declarada encerrada a etapa competitiva e ordenadas as propostas, o(a) Pregoeiro(a) examinará a aceitabilidade da primeira classificada quanto ao objeto e valor, decidindo motivadamente a respeito, desclassificando as propostas dos licitantes que apresentarem preço excessivo, assim considerados aqueles acima do preço de mercado.

7.18 – Sendo aceitável a proposta de menor preço, será aberto o envelope contendo a documentação de habilitação do licitante que a tiver formulado para confirmação das suas condições de habilitação.

7.19 – Verificado o atendimento das exigências fixadas no Edital, o licitante será declarado vencedor.

7.20 – Se a oferta não for aceitável ou se o licitante desatender às exigências habilitatórias, o(a) Pregoeiro(a) examinará a oferta subsequente, verificando a sua aceitabilidade e a habilitação do proponente, na ordem de classificação e assim sucessivamente, até a apuração de uma proposta que atenda ao Edital, sendo o respectivo licitante declarado vencedor e a ele adjudicado o objeto do certame.

7.21 – Nas situações previstas nos itens 7.16, 7.17 e 7.20, o(a) Pregoeiro(a) poderá negociar diretamente com o proponente para que seja obtido preço melhor.

7.22 – Caso todas as propostas sejam julgadas desclassificadas (antes da fase de lances verbais) ou todas as licitantes sejam inabilitadas, a Pregoeiro poderá fixar aos licitantes o prazo de 08 (oito) dias úteis para apresentação de outras propostas ou de nova documentação, escoimadas das causas que ensejaram a sua desqualificação (art. 48, § 3º, da Lei 8.666/93).



**ESTADO DE SANTA CATARINA  
MUNICÍPIO DE MATOS COSTA  
PREFEITURA MUNICIPAL DE MATOS COSTA**

**7.23 – Serão inabilitados os licitantes que não apresentarem a documentação em situação regular, conforme estabelecido no item 06 deste Edital.**

7.24 – A data a ser considerada para a análise das condições de habilitação, na hipótese de haver outras sessões, será aquela estipulada para o recebimento dos envelopes, devendo, contudo, serem sanadas, anteriormente à contratação, quaisquer irregularidades a elas referentes e que se apresentarem após aquela data.

7.25 – Da sessão pública do Pregão será lavrada ata circunstanciada contendo, sem prejuízo de outros, o registro dos licitantes credenciados, das propostas escritas e verbais apresentadas, na ordem de classificação, da análise da documentação exigida para habilitação e dos recursos interpostos.

7.26 – O(a) Pregoeiro(a) poderá a qualquer momento da sessão, quando julgar necessário, definir parâmetros ou porcentagens sobre os quais os lances verbais devem ser reduzidos, estabelecer tempo para o oferecimento dos lances verbais bem como permitir a comunicação dos representantes dos licitantes com terceiros não presentes à sessão através de aparelhos de telefone celular e outros.

7.27 – Não serão aceitas cópias de documentos obtidos por meio de aparelho fax-símile (FAX) e tão-pouco cópias de documentos ilegíveis em nenhuma das fases do certame.

**7.28 - DA PREFERÊNCIA DE CONTRATAÇÃO PARA AS MICROEMPREENADORAS INDIVIDUAIS, MICROEMPRESAS E EMPRESAS DE PEQUENO PORTE – LEI COMPLEMENTAR 123/2006, ALTERADA PELA LEI COMPLEMENTAR 147/2014.**

7.28.1 - Nos termos da Lei Complementar nº 123/2006, alterada pela Lei Complementar nº 147/2014, será assegurado, como critério de desempate, preferência de contratação para as Microempreendedoras Individuais, Microempresas e Empresas de Pequeno Porte.

7.28.2 - Entende-se por empate aquelas situações em que as propostas apresentadas pelas Microempreendedoras Individuais, Microempresas e Empresas de Pequeno Porte sejam iguais ou até 5% (cinco por cento) superiores ao melhor preço.

7.28.3 - No caso de empate entre duas ou mais propostas proceder-se-á da seguinte forma:

a) A Microempreendedora Individual, Microempresa ou Empresa de Pequeno Porte mais bem classificada poderá apresentar proposta de preço inferior àquela considerada vencedora do certame, situação em que será adjudicado em seu favor o objeto licitado.

b) Não ocorrendo à contratação da Microempreendedora Individual, Microempresa ou Empresa de Pequeno Porte, na forma da alínea “a” do subitem 7.28.3, serão convocadas as remanescentes que porventura se enquadrem na hipótese do subitem 7.28.2 deste Edital, na ordem classificatória, para o exercício do mesmo direito.

c) No caso de equivalência dos valores apresentados pelas Microempreendedoras Individuais, Microempresas ou Empresas de Pequeno Porte que se encontrem no intervalo estabelecido no subitem 7.28.2 deste Edital, será realizado sorteio entre elas para que se identifique àquela que, primeiro, poderá apresentar melhor oferta.

7.28.4 - Na hipótese da não contratação nos termos previstos na alínea “a” do subitem 7.28.3, o objeto licitado será adjudicado em favor da proposta originalmente vencedora do certame.

7.28.5 - O disposto no subitem 7.28.3 e suas alíneas somente se aplicarão quando a melhor oferta inicial não tiver sido apresentada por Microempreendedora Individual, Microempresa ou Empresa de Pequeno Porte.

7.28.6 - A Microempreendedora Individual, Microempresa ou Empresa de Pequeno Porte mais bem classificada será convocada para apresentar nova proposta no prazo máximo de 05 (cinco) minutos após o encerramento dos lances, sob pena de preclusão.

7.28.7 - A Microempreendedora Individual, Microempresa ou Empresa de Pequeno Porte, de acordo com o artigo 43 da Lei Complementar nº 123/06, alterada pela Lei Complementar nº 147/2014, deverão apresentar toda a documentação exigida para efeito de comprovação de regularidade fiscal e trabalhista, mesmo que esta apresente alguma restrição.

**7.28.7.1 - Havendo alguma restrição na comprovação da regularidade fiscal e trabalhista, será assegurado, à mesma, o prazo de 05 (cinco) dias úteis, cujo termo inicial corresponderá ao momento em que o proponente for declarado o vencedor do certame,**



**ESTADO DE SANTA CATARINA  
MUNICÍPIO DE MATOS COSTA  
PREFEITURA MUNICIPAL DE MATOS COSTA**

**prorrogáveis por igual período, a critério da Administração Pública, para a regularização da documentação, pagamento ou parcelamento do débito e emissão de eventuais Certidões Negativas ou Positivas com efeito de Certidão Negativa.**

7.28.7.2 – Entende-se o termo “declarado vencedor” de que trata a cláusula anterior, o momento imediatamente posterior à fase de habilitação.

7.28.7.3 - A não regularização da documentação, no prazo previsto no subitem 7.28.7.1, implicará decadência do direito à contratação, sem prejuízo das sanções previstas no art. 81 da Lei 8.666/93, sendo facultado à Administração convocar os licitantes remanescentes, na ordem de classificação, para a assinatura do contrato, ou revogar a licitação.

7.28.8 – A empresa que não comprovar a condição de Microempresadora Individual, Microempresa ou Empresa de Pequeno Porte, no ato de credenciamento, conforme o subitem 2.4 deste Edital, não terá direito aos benefícios concedidos pela Lei Complementar nº 123/2006, alterada pela Lei Complementar nº 147/2014.

## **8 – DO CRITÉRIO DE JULGAMENTO:**

8.1 - O critério para julgamento das propostas será o de **MENOR PREÇO GLOBAL**, desde que atendidas às especificações constantes deste Edital.

## **9 – DA IMPUGNAÇÃO AO EDITAL:**

9.1 – Decairá do direito de impugnar o Edital aquele que não fizer em até **02 (dois) dias úteis** antes da data designada para a realização do Pregão, ***não sendo computado para a contagem do referido prazo o dia da sessão do certame***, no horário das 08h00min as 12h00min e das 13h30min as 17h30min, apontando de forma clara e objetiva as falhas e/ou irregularidades que entende viciarem o mesmo, devendo apresentá-la junto ao Setor de Protocolo do Município, ressaltando que não serão aceitas impugnações por meio eletrônico (e-mail ou fax).

9.2 – Caberá o(a) Pregoeiro(a), auxiliada pela unidade requisitante decidir, no prazo de 24 (vinte e quatro) horas, sobre a impugnação interposta.

9.3 – Se procedente e acolhida à impugnação, seus vícios serão sanados e nova data será designada para a realização do certame, exceto quando resultar alteração no Edital e esta, inquestionavelmente, não afetar a formulação das propostas.

9.4 – A impugnação feita tempestivamente pelo licitante não o impedirá de participar do processo licitatório.

9.5 - Os pedidos de esclarecimentos referentes ao processo licitatório deverão ser enviados ao Pregoeiro, até 03 (três) dias úteis anteriores à data fixada para abertura da sessão pública, exclusivamente por meio eletrônico via internet, no e-mail: [licita@matoscosta.sc.gov.br](mailto:licita@matoscosta.sc.gov.br).

9.6 - As informações e/ou esclarecimentos serão prestados pelo (a) Pregoeiro(a) através do e-mail: [licita@matoscosta.sc.gov.br](mailto:licita@matoscosta.sc.gov.br), no e-mail correspondente a este edital, ficando todos os Licitantes obrigados a acessá-lo para obtenção das informações prestadas pelo(a) Pregoeiro(a).

## **10 – DOS RECURSOS ADMINISTRATIVOS:**

10.1 – Declarado o vencedor, qualquer licitante poderá manifestar imediata e motivadamente a intenção de recorrer quando lhe será concedido o prazo de **03 (três) dias** para a apresentação das razões do recurso, ficando os demais licitantes desde logo intimados para apresentar contrarrazões em igual número de dias que começarão a correr do término do prazo do recorrente, sendo-lhes assegurada vista imediata aos autos.

10.2 – O recurso contra decisão do(a) Pregoeiro(a) não terá efeito suspensivo e será dirigido ao Exmo. Sr. Prefeito Municipal, por intermédio do(a) Pregoeiro(a), a qual poderá reconsiderar sua decisão ou encaminhá-lo ao Prefeito, devidamente informado, para apreciação e decisão.

10.3 – O acolhimento de recurso importará a invalidação apenas dos atos insuscetíveis de aproveitamento.

10.4 – A falta de manifestação imediata e motivada do licitante importará a decadência do direito de recurso e a adjudicação do objeto da licitação pelo(a) Pregoeiro(a) ao vencedor.



**ESTADO DE SANTA CATARINA**  
**MUNICÍPIO DE MATOS COSTA**  
**PREFEITURA MUNICIPAL DE MATOS COSTA**

10.5 – Decididos os recursos e constatada a regularidade dos atos procedimentais, será o resultado da licitação submetido ao Sr. Prefeito Municipal, autoridade competente que homologará e fará a adjudicação do objeto da licitação ao vencedor.

10.6 – Homologada a licitação pela autoridade competente, o adjudicatário será convocado para assinar o contrato dentro do prazo de **03 (três) dias** a contar da data do recebimento da convocação, sob pena de descumprimento das obrigações assumidas.

#### **11 – DO CONTRATO:**

11.1 – Será firmado contrato com o licitante vencedor, que terá suas cláusulas e condições reguladas pelas Leis nº 10.520/2002 e nº 8.666/1993.

11.2 – Como condição para celebração do contrato o licitante vencedor deverá manter as mesmas condições de habilitação.

11.3 – Quando o proponente vencedor não apresentar situação regular no ato da assinatura do contrato, serão convocados os outros licitantes, observada a ordem de classificação e o disposto nos itens 7.19 e 7.20, para celebrar o contrato, e assim sucessivamente, sem prejuízo da aplicação das sanções cabíveis, previstas no item 15.

11.4 – Se o licitante vencedor recusar-se injustificadamente a assinar o contrato, será aplicada a regra estabelecida no item 11.3.

#### **12 – DO PAGAMENTO:**

12.1 – O pagamento será efetuado **em até 30 (trinta) dias** após a entrega e recebimento definitivo, com o devido adimplemento contratual, mediante emissão e apresentação a Nota Fiscal, de acordo com os termos do art. 40, XIV, “a”, da Lei nº 8.666/93.

12.1.2 – A proponente participante deverá manter como condição para pagamento, durante toda a execução do contrato, todas as condições de habilitação e qualificação exigidas na licitação.

**12.1.3 – Como condição para pagamento deverão ser apresentadas juntamente com a nota fiscal/fatura, todas as certidões constantes da habilitação, item 06 deste edital, dentro do prazo de validade, nos termos do art. 55, inciso XIII, da Lei de Licitações.**

12.1.4 - O pagamento somente será autorizado depois de efetuado o “recebimento definitivo” pelo servidor competente na nota fiscal apresentada.

12.1.5 - Havendo erro na apresentação da Nota Fiscal ou dos documentos pertinentes à contratação, ou, ainda, circunstância que impeça a liquidação da despesa, como, por exemplo, obrigação financeira pendente, decorrente de penalidade imposta ou inadimplência, o pagamento ficará sobrestado até que a contratada providencie as medidas saneadoras. Nesta hipótese, o prazo para pagamento iniciar-se-á após a comprovação da regularização da situação, não acarretando qualquer ônus para a contratante.

12.1.6 - Constatando-se, a situação de irregularidade da contratada, será providenciada sua advertência, por escrito, para que, no prazo de 5 (cinco) dias, regularize sua situação ou, no mesmo prazo, apresente sua defesa. O prazo poderá ser prorrogado uma vez, por igual período, a critério da contratante.

12.1.7 - Não havendo regularização ou sendo a defesa considerada improcedente, a contratante deverá comunicar aos órgãos responsáveis pela fiscalização da regularidade fiscal e trabalhista quanto à inadimplência da contratada, bem como quanto à existência de pagamento a ser efetuado, para que sejam acionados os meios pertinentes e necessários para garantir o recebimento de seus créditos.

12.1.8 - Persistindo a irregularidade, a contratante deverá adotar as medidas necessárias à rescisão contratual nos autos do processo administrativo correspondente, assegurada à contratada o contraditório e a ampla defesa.

12.1.9 - Havendo a efetiva execução do objeto, os pagamentos serão realizados normalmente, até que se decida pela rescisão do contrato, caso a contratada não regularize sua situação.

12.2 – A Nota Fiscal/Fatura deverá ser emitida de acordo com os valores unitários e totais discriminados na Cláusula 2ª do Contrato.



**ESTADO DE SANTA CATARINA**  
**MUNICÍPIO DE MATOS COSTA**  
**PREFEITURA MUNICIPAL DE MATOS COSTA**

12.3 – A Nota Fiscal deverá ser emitida em nome do **Município de MATOS COSTA** com indicação do CNPJ específico sob nº **83.102.566/0001-51**.

12.4 – De acordo com o §6º, I, do Art. 23, Anexo XI, do Regulamento do ICMS Catarinense, ficam os licitantes vencedores obrigados a emitir nota fiscal eletrônica – NF-e, modelo 55, em substituição às notas fiscais impressas modelos 1 e 1-A, quando for o caso.

12.5 – O arquivo xml das notas fiscais eletrônicas deverá ser encaminhado obrigatoriamente no seguinte e-mail: [licita@matocosta.sc.gov.br](mailto:licita@matocosta.sc.gov.br), para seu devido pagamento.

12.6 – Os pagamentos far-se-ão através de crédito em conta corrente bancária da licitante vencedora, a partir da data final do período de adimplemento a que se referir.

### **13 – DA DOTAÇÃO ORÇAMENTÁRIA:**

13.1 - As despesas decorrentes do objeto do presente contrato correrão por conta das dotações orçamentárias do exercício de 2019 a seguir:

| <b>DESPESA</b> | <b>DESCRIÇÃO DA DOTAÇÃO</b>  | <b>COMPLEMENTO DO ELEMENTO</b> |
|----------------|------------------------------|--------------------------------|
| <b>153</b>     | <b>4.4.90.00.00.00.00.00</b> | <b>4.4.90.39.99.00.00.00</b>   |

### **14 - DAS PENALIDADES:**

14.1 – Se o licitante vencedor descumprir as condições deste Pregão ficará sujeito às penalidades estabelecidas nas Leis nº 10.520/2002 e nº 8.666/93.

14.2 – De acordo com o estabelecido no art. 77, da Lei nº 8.666/93, a inexecução total ou parcial do contrato enseja sua rescisão, constituindo motivo para o seu cancelamento, nos termos previstos no art. 78 e seus incisos.

14.3 - A recusa injustificada da adjudicatária em assinar o contrato dentro do prazo de 03 (três) dias a contar da convocação, caracteriza o descumprimento total da obrigação assumida, sujeitando a adjudicatária às penalidades legalmente estabelecidas.

14.4 – Pela inexecução total ou parcial de cada ajuste (representada pela Nota de Empenho ou instrumento equivalente), o Órgão Gerenciador ou o Órgão Participante poderá aplicar a(s) CONTRATADA(S) as seguintes penalidades, sem prejuízo das demais sanções legalmente estabelecidas:

**a)** por atraso superior a 5 (cinco) dias da execução do objeto, fica(m) a(s) CONTRATADA(S) sujeita(s) à aplicação de multa de 0,5% (meio por cento) por dia de atraso, incidente sobre o valor total da Nota de Empenho, a ser calculado desde o 6º (sexto) dia de atraso até o efetivo cumprimento da obrigação, limitado a 30 (trinta) dias;

**b)** em caso de inexecução parcial ou de qualquer outra irregularidade do objeto que não importe em rescisão, poderá ser aplicada multa de 10% (dez por cento), calculada sobre o valor da Nota de Empenho ou instrumento equivalente;

**c)** transcorridos 30 (trinta) dias do prazo de execução estabelecido na Nota de Empenho ou instrumento equivalente, será aplicada multa de 15% (quinze por cento), calculada sobre o valor da contratação.

14.5 – Sem prejuízo da aplicação das penalidades acima previstas, ainda poderá a Administração aplicar a CONTRATADA as seguintes sanções:

**a)** advertência;

**b)** multa de 10% (dez por cento) sobre o valor total do Contrato ou sobre a parcela inadimplida, caso a rescisão decorra da inexecução parcial do objeto contratado;

**c)** suspensão temporária de participação em licitação e impedimento de contratar com a Administração, por prazo não superior a 02 (dois) anos;

**d)** declaração de inidoneidade para licitar ou contratar com a Administração Pública enquanto perdurarem os motivos determinantes da punição ou até que seja promovida a reabilitação perante a própria autoridade que aplicou a penalidade, que será concedida sempre que a contratada ressarcir a Administração pelos prejuízos resultantes e após decorrido o prazo da sanção aplicada com base no inciso anterior.



**ESTADO DE SANTA CATARINA**  
**MUNICÍPIO DE MATOS COSTA**  
**PREFEITURA MUNICIPAL DE MATOS COSTA**

14.6 – Nos termos do art. 7º da Lei 10.520/2002, o licitante que ensejar o retardamento da execução do certame, não mantiver a proposta, falhar ou fraudar na execução do contrato, comportar-se de modo inidôneo, fizer declaração falsa ou cometer fraude fiscal, garantido o direito prévio da citação e da ampla defesa, ficará impedido de licitar e contratar com a Administração do Município de Matos Costa, pelo prazo de 02 (dois) anos, enquanto perdurarem os motivos determinantes da punição ou até que seja promovida a reabilitação perante a própria autoridade que aplicou a penalidade.

14.7 – As penalidades serão obrigatoriamente registradas no sistema de registro de cadastro do Município e, no caso de suspensão de licitar, o licitante deverá ser descredenciado por igual período, sem prejuízo das multas previstas no Edital e no Contrato e das demais cominações legais.

14.8 – Nenhum pagamento será processado à proponente penalizada, sem que antes, este tenha pago ou lhe seja relevada a multa imposta.

14.9 – Na aplicação das penalidades serão admitidos os recursos previstos em Lei e garantido o contraditório e a ampla defesa.

#### **15 - DAS OBRIGAÇÕES DA VENCEDORA:**

15.1 - entregar os materiais em 45 (quarenta e cinco) dias corridos após o recebimento da Autorização de fornecimento;

15.2 – Cumprir fielmente as exigências deste Edital, de modo que, no prazo estabelecido, o objeto contratado seja entregue.

15.3 – Designar profissional de engenharia civil para acompanhamento, fiscalização e medições;

15.4 - Executar a obra em estrito cumprimento e de acordo com os projetos executivos fornecidos e aprovados pelo IPPUC (desenhos técnicos, memorial descritivo e especificações) observando os critérios de qualidade técnica que atendam as determinações da Associação Brasileira de Normas Técnicas (ABNT) cumprir os prazos e custos previstos;

15.5 - responder por quaisquer danos pessoais e materiais ocasionados por seus empregados nos locais de trabalho;

15.6 - não transferir ou sublocar a outrem, os itens não autorizado pela Contratante;

15.7 - executar os serviços discriminados, obedecendo rigorosamente às especificações constantes nos memoriais projetos e demais normas pertinentes em vigor;

15.8 - assumir inteira responsabilidade pela execução dos serviços, devendo os materiais que serão empregados receber prévia aprovação e fiscalização pela Contratante, a qual se reserva o direito de rejeitá-los caso não satisfaçam os padrões especificados;

15.9 - fornecer, todo material e equipamentos necessários à perfeita execução dos serviços e serem contratados;

15.10 - apresentar a Anotação de Responsabilidade Técnica - ART do profissional responsável pela obra junto ao CREA/SC;

15.11 – efetuar o pagamento da ART – Anotação de Responsabilidade Técnica, referente à execução dos serviços;

15.12 - entregar o material **de primeira qualidade e com garantia mínima de 12 (meses) meses**, sendo que a proponente vencedora deverá resolver, inclusive com substituição dos materiais, os defeitos que venham a ocorrer durante o período de vigência da garantia.

#### **16 - DAS OBRIGAÇÕES DA CONTRATANTE:**

16.1 – Efetuar o empenho da despesa, garantindo o pagamento das obrigações assumidas.

16.2 – Acompanhar e fiscalizar a execução do produto contratado, bem como atestar na nota fiscal/fatura a efetiva entrega do objeto contratado e o seu aceite.

16.3 – Prestar as informações e os esclarecimentos que venham a ser solicitados pela empresa ganhadora.

16.4 – Verificar minuciosamente, no prazo fixado, a conformidade dos bens recebidos provisoriamente com as especificações constantes deste edital e da proposta, para fins de aceitação e recebimento definitivos.



**ESTADO DE SANTA CATARINA  
MUNICÍPIO DE MATOS COSTA  
PREFEITURA MUNICIPAL DE MATOS COSTA**

**17 – DA RESCISÃO:**

17.1 – O presente ajuste poderá ser rescindido no caso de inexecução total ou parcial, e pelos demais motivos enumerados no artigo 78 da Lei n. 8.666/93 e alterações posteriores, podendo ser:

- a) por ato unilateral, escrito, do CONTRATANTE, nos casos enumerados nos incisos I a XII e XVII, do art. 78, da Lei nº 8.666/93;
- b) amigavelmente por acordo das partes, mediante formalização de aviso prévio de no mínimo 30 (trinta) dias, não cabendo indenização a qualquer uma das partes, resguardado o interesse público;
- c) judicialmente, nos termos da legislação vigente.

17.2 – De acordo com o estabelecido no art. 77, da Lei nº 8.666/93, a inexecução total ou parcial do contrato enseja sua rescisão, constituindo motivo para o seu cancelamento, nos termos previstos no art. 78 e seus incisos.

17.3 – Nos casos de rescisão, previstos nos incisos I a XI e XVIII do artigo 78 da Lei nº 8.666/93, sujeita-se a empresa contratada ao pagamento de multa de 10% (dez por cento) sobre o valor total do contrato, ou sobre a parcela inadimplida, caso a rescisão decorra da inexecução parcial do objeto contratado, sem prejuízo das demais penalidades previstas no artigo 87 da Lei nº 8.666/93.

**18 – DA FISCALIZAÇÃO:**

18.1 – A fiscalização do contrato ficará a cargo do servidor a ser indicado na assinatura do contrato.

18.2 – Caberá ao servidor designado verificar se os itens, objeto do contrato, atendem a todas as especificações e demais requisitos exigidos, bem como autorizar o pagamento da respectiva nota fiscal, e participar de todos os atos que se fizerem necessários para o adimplemento a que se referir o objeto licitado.

**19 – DA VIGÊNCIA DO CONTRATO:**

19.1 – O contrato a ser firmado entre o Município e a licitante(s) vencedora(s) terá a vigência até **31 de dezembro de 2019**.

**20 – DAS DISPOSIÇÕES FINAIS:**

20.1 – As razões da impugnação e as manifestações de recursos administrativos não serão aceitas via e-mail ou fax, devendo as mesmas serem protocolizadas no Setor de Protocolo da Prefeitura Municipal de Matos Costa.

20.2 – Todos os documentos referente à **COMPROVAÇÃO DA CONDIÇÃO DE MICROEMPREENDEDORA INDIVIDUAL, MICROEMPRESA ou EMPRESA DE PEQUENO PORTE, CREDENCIAMENTO E HABILITAÇÃO** poderão ser entregues em original, por processo de cópia devidamente autenticada, ou cópia não autenticada **DESDE QUE SEJAM EXIBIDOS OS ORIGINAIS PARA AUTENTICAÇÃO POR SERVIDOR DESIGNADO**. Não serão aceitas cópias de documentos obtidas por meio de fax-símile ou ilegíveis.

20.2.1 – Toda a documentação citada no item 20.2 que necessitem autenticação por servidor designado, deverão ser autenticados antes do credenciamento.

20.3 – Nenhuma indenização será devida aos licitantes por apresentarem documentação e/ou elaborarem proposta relativa ao presente PREGÃO.

20.4 – O objeto deste Pregão poderá sofrer acréscimos ou supressões, em conformidade com o art. 65 da Lei nº 8.666/1993.

20.5 – Após a declaração de vencedor da licitação, não havendo manifestação dos licitantes quanto à intenção de interposição de recurso, o(a) Pregoeiro(a) adjudicará o objeto licitado que posteriormente será submetido à homologação pelo Prefeito Municipal.

20.6 – No caso de interposição de recurso, depois de proferida a decisão quanto ao mesmo, será o resultado da licitação submetido ao Prefeito Municipal para adjudicação e homologação.



**ESTADO DE SANTA CATARINA**  
**MUNICÍPIO DE MATOS COSTA**  
**PREFEITURA MUNICIPAL DE MATOS COSTA**

20.7 – O Prefeito Municipal poderá revogar a presente licitação por razões de interesse público decorrentes de fatos supervenientes devidamente comprovado, devendo anulá-la no todo ou em parte, por ilegalidade, de ofício ou por provocação de terceiros, mediante parecer escrito e devidamente fundamentado.

20.8 – É fundamental a presença do licitante ou de seu representante, devidamente credenciado, para o exercício dos direitos de ofertar lances e manifestar intenção de recorrer.

20.9 – Os interessados que tiverem dúvidas na interpretação dos termos deste Edital serão atendidos pessoalmente no período das 08h00min as 12h00min e das 13h30min as 17h30min, no Departamento de Licitações da Prefeitura Municipal de MATOS COSTA, na Rua Manoel Lourenço de Araújo nº 137, na cidade de MATOS COSTA/SC ou pelo telefone (49) 3572-1111, no mesmo horário.

20.10 – Fazem parte do presente Edital:

**Termo de Referência.**

**Anexo I** – Minuta do Contrato;

**Anexo II** – Modelo da Declaração de enquadramento como MEI, ME ou EPP;

**Anexo III** – Modelo de Credenciamento;

**Anexo IV** – Declaração de Cumprimento Pleno dos Requisitos de Habilitação;

**Anexo V** – Modelo de Declaração de que não emprega menores;

**Anexo VI** - Declaração de Idoneidade;

**Anexo VII** – Dados bancários da licitante;

**Anexo VIII** - Modelo de declaração que não ocupa cargo político em nenhuma das esferas (federal, estadual, municipal).

**Anexo IX** – Modelo de Declaração Negativa de Impedimentos para participar de Processo Licitatório;

**Anexo X** - Formulário Proposta Comercial - Cotação de Preços;

**Anexo XI** - Memorial Descritivo - **Anexo XII** - Projeto Básico.

20.11 – Todos os documentos deverão ser apresentados, se possível, em folha tamanho A4.

20.12 - O Edital, relativo ao objeto desta licitação, encontra-se à disposição dos interessados no Departamento de Licitações junto à Prefeitura Municipal e no site do Município:  
[www.matoscosta.sc.gov.br](http://www.matoscosta.sc.gov.br).

**21 – DO FORO:**

21.1 – Todas as controvérsias ou reclames relativos ao presente processo licitatório serão resolvidos pela Comissão, administrativamente, ou no foro da Comarca de Porto União.

Matos Costa/SC, 24 de abril de 2019.

**RAUL RIBAS NETO**  
Prefeito Municipal



**ESTADO DE SANTA CATARINA  
MUNICÍPIO DE MATOS COSTA  
PREFEITURA MUNICIPAL DE MATOS COSTA**

**PROCESSO LICITATÓRIO N. 24/2019  
PREGÃO PRESENCIAL N. 06/2019  
TERMO DE REFERÊNCIA**

**1 - OBJETO: Lei 10.520/02, art. 3º, II.**

1.1. É objeto desta licitação a **CONTRATAÇÃO DE EMPRESA HABILITADA PARA EXECUÇÃO DE SERVIÇOS (LETREIRO METÁLICO EM CAIXA)**, conforme descrição detalhada no edital e seus anexos.

| Item | Quant. | Unid. | Descrição  | Valor     |
|------|--------|-------|--|-----------|
| 01   | 10     | Unid. | Letreiro com letra caixa em chapa galvanizada com face em acrílico e iluminação interna de LED RGB. Tamanho: 1,90m de altura X 1,50 M de largura proporcional e 60 cm de espessura as letras: <b>"MATOS COSTA"</b> | 23.900,00 |
| 02   | 01     | Unid. | Letreiro com letra caixa em chapa galvanizada com face em acrílico e iluminação interna de LED RGB. Tamanho: 2,00m de altura x 2,00 de largura: o coração: "♥"<br>Local: PARQUE CENTRAL - AVENIDA ABSALÃO CARNEIRO | 2.660,00  |

**Justificativa: Lei 10.520/02, art. 3º, I e III.**

2.1. A Aquisição destina-se a estruturar "embelezar" a cidade e o mesmo ficará localizado no Parque Central junto a Rodovia 135, centro do município de Matos Costa.

**3 - Valor Estimado da Contratação: Lei 10.520/02, art. 3º, III.**

3.1. Conforme cotações realizadas pela Secretaria de Desporto Cultura e Turismo o valor estimado para futuras contratações estima-se em: R\$ 28.273,33 (vinte e oito mil, duzentos e trinta e três reais e trinta e três centavos), porém optou-se em executar pelo menor valor de R\$: 26.560,00.

**4 - Critérios de Aceitação do Objeto: Lei 10.520/02 art. 3º I**

4.1. Verificações da conformidade do objeto licitado.

4.2. Verificação do preço ofertado de cada item conforme proposta de preço.

**5 - Condições de Recebimento do Objeto: Art. 73 a 76 da LGL - Lei 8.666/93.**

a) Provisoriamente, nos termos do art. 73, inciso II, alínea "a", da Lei Federal 8.666/93;

b) Definitivamente, nos termos do art. 73, inciso II, alínea "b", do dispositivo legal supracitado.

5.1 O recebimento provisório ou definitivo não exclui a responsabilidade civil do fornecedor pela solidez e segurança. Também não exclui a responsabilidade ético-profissional pela perfeita execução da ata de registro de preços, dentro dos limites estabelecidos pela lei ou pela ata de registro de preços.

5.2. É ressalvado ao Município o direito de devolução dos produtos que não estiverem dentro das especificações exigidas nesta licitação, conforme especificações do item 1.1 do edital;

5.3. A assinatura do canhoto da nota fiscal ou protocolo em outros documentos indica tão somente o recebimento da nota, sendo sua confirmação definitiva condicionada a conferência dos dados relacionados na nota fiscal com os produtos efetivamente entregues, relatórios ou outros documentos que se fizerem necessários.

**6 - Obrigações da Contratada e Contratante: Art. 3º, I da Lei 10.520/02.**

6.1. Conforme definidos no edital.

**7. DEMAIS INFORMAÇÕES PERTINENTES**

7.1. Encontram-se definidas no edital e seus anexos.



**ESTADO DE SANTA CATARINA  
MUNICÍPIO DE MATOS COSTA  
PREFEITURA MUNICIPAL DE MATOS COSTA**

**ANEXO I  
MINUTA DO CONTRATO  
CONTRATO DE FORNECIMENTO Nº \_\_\_\_/2019.**

Termo de contrato que, entre si celebram:

**1ª Contratante: O MUNICÍPIO DE MATOS COSTA**, pessoa jurídica de direito público interno, inscrito no CNPJ nº 83.102.566/0001-51, com sede na Rua Manoel Lourenço de Araújo, 137, nesta cidade de MATOS COSTA/SC, neste ato representado pelo Prefeito Municipal, Sr. **RAUL RIBAS NETO**, e de ora diante denominado simplesmente MUNICÍPIO; **2ª Contratada** e de outro a empresa ....., pessoa jurídica de direito privado, inscrita no CNPJ sob o nº ....., com sede na cidade de ....., .., neste ato representada pelo Sr. ...., nacionalidade, estado civil, profissão, inscrito no CPF sob nº ....., residente e domiciliado na cidade de ....., .., denominada **FORNECEDOR**, firmam a presente CONTRATO, referente ao Processo Licitatório 24/2019, Pregão Presencial nº 06/2019 visando atender as necessidades da Prefeitura Municipal de Matos Costa, nos termos da Lei 8.666/93 e a alterações subseqüentes

**CLÁUSULA PRIMEIRA - DO OBJETO**

1.1 - O objeto do presente CONTRATO é a **CONTRATAÇÃO DE EMPRESA HABILITADA PARA EXECUÇÃO DE (LEITREIRO METÁLICO EM CAIXA)**, conforme as seguintes especificações e preços unitários:

**ITEM...**

1.2 - São responsabilidades do FORNECEDOR:

- entregar os materiais em 45 (quarenta e cinco) dias corridos após o recebimento da Autorização de fornecimento;
- manter, durante toda a execução deste instrumento, em compatibilidade com as obrigações assumidas, todas as condições de habilitação e qualificação exigidas na licitação;
- não transferir a outrem, no todo ou em parte, o presente instrumento
- entregar o material **de primeira qualidade e com garantia mínima de 12 (meses) meses**, sendo que a proponente vencedora deverá resolver, inclusive com substituição dos materiais, os defeitos que venham a ocorrer durante o período de vigência da garantia;
- A presente contratação não gerará nenhum vínculo empregatício entre o Município perante a contratada e com seus profissionais contratados, sendo de sua responsabilidade deslocamento, estadia, alimentação e transporte dos profissionais, pagamento de impostos, encargos e tributos que incidirem sobre a contratação, além do fornecimento de todo material necessário para realização dos serviços.

**CLÁUSULA SEGUNDA - DO PREÇO**

2.1. O preço certo e ajustado entre as partes para a totalidade do presente Contrato é de **R\$ 0,00** (por extenso), ou seja, pelo valor unitário descrito na Cláusula Primeira.

2.2. No preço ajustado entre as partes estão inclusas todas as despesas que influam nos custos, tais como: instalação, despesas com deslocamento, transporte, estadia e alimentação dos profissionais contratados para execução dos serviços, despesas com custo, transporte, descarga, seguro e frete, tributos (impostos, taxas, emolumentos, contribuições fiscais e para fiscais), obrigações sociais, trabalhistas, fiscais, encargos comerciais ou de qualquer natureza e todos os ônus diretos.

2.3. Sobre a presente contratação não incidirá reajuste.



### **CLÁUSULA TERCEIRA - DOS PRAZOS**

3.1. O presente Contrato tem o prazo de validade até 31/12/2019. E a garantia pelo período de 12 meses a partir do recebimento definitivo.

### **CLÁUSULA QUARTA - DOS PAGAMENTOS**

4.1 Os pagamentos serão efetuados até **30 (trinta) dias** após a efetiva entrega e mediante apresentação da Nota Fiscal na Diretoria de Compras do Município. O número do CNPJ - Cadastro Nacional de Pessoa Jurídica - constante das Notas Fiscais deverá ser aquele fornecido na fase de habilitação.

4.2. Na nota fiscal deverá constar obrigatoriamente o nº do processo licitatório que originou a aquisição e a assinatura do responsável pelo recebimento.

4.3. A **CONTRATADA** deverá fazer o recolhimento de todos os impostos inerentes ao objeto, caso não venha impresso na Nota Fiscal os descontos os mesmos poderão ser descontados pela **CONTRATANTE**.

4.4. Nenhum pagamento será efetuado à **CONTRATADA** enquanto pendente de liquidação qualquer obrigação financeira que lhe for imposta, em virtude de penalidade ou inadimplência, sem que isso gere direito ao pleito do reajustamento de preços ou correção monetária.

4.5. A Nota Fiscal deverá ser entregue na data de emissão devendo constar número do processo licitatório que originou a contratação.

### **CLÁUSULA QUINTA - DA CONTRATAÇÃO**

5.1. A existência de preços registrados não obriga o MUNICÍPIO a firmar as contratações que deles poderão advir, sem que caiba direito à indenização de qualquer espécie. Fica facultada a utilização de outros meios, respeitada a legislação pertinente às licitações e ao Sistema de Registro de Preços, assegurando-se ao beneficiário do registro preferência em igualdade de condições.

5.2. Na hipótese do FORNECEDOR primeiro classificado ter seu registro cancelado, não assinar, não aceitar ou não retirar o contrato no prazo e condições estabelecidas, poderão ser convocados os fornecedores remanescentes, na ordem de classificação, para fazê-lo em igual prazo e nas condições propostas pelo primeiro classificado, inclusive quanto ao preço, independentemente da cominação prevista no art. 81, da Lei 8.666/93.

5.3. Observados os critérios e condições estabelecidos no Edital, o MUNICÍPIO poderá comprar de mais de um fornecedor registrado, segundo a ordem de classificação, desde que razões de interesse público justifiquem e que o primeiro classificado não possua capacidade de fornecimento compatível com o solicitado pelo MUNICÍPIO, observadas as condições do Edital e o preço registrado.

5.4. Os pedidos de fornecimento serão formalizados pela Diretoria de Compras do MUNICÍPIO até para outros órgãos da Administração Pública Municipal.

5.5. As empresas licitantes classificadas no Registro de Preços deverão atender o MUNICÍPIO constante na Nota de Empenho, independente do valor, sob pena de penalização.

5.6. O FORNECEDOR deverá manter-se nas mesmas condições da habilitação quanto à regularidade fiscal durante a vigência do presente Registro de Preços.

### **CLÁUSULA SEXTA - DA ENTREGA**

6.1. A **CONTRATANTE** não aceitará, sob nenhum pretexto, a transferência de responsabilidade da **CONTRATADA** para outras entidades, sejam fabricantes, técnicos ou quaisquer outros.

6.2. Entregar o material **de primeira qualidade e com garantia mínima de 12 (meses) meses**, sendo que a proponente vencedora deverá resolver, inclusive com substituição dos materiais, os defeitos que venham a ocorrer durante o período de vigência da garantia.

### **CLÁUSULA SÉTIMA - RECURSOS ORÇAMENTÁRIOS**

7.1. As despesas decorrentes do presente instrumento correrão por conta da seguinte verba orçamentária do orçamento de 2019:



**ESTADO DE SANTA CATARINA  
MUNICÍPIO DE MATOS COSTA  
PREFEITURA MUNICIPAL DE MATOS COSTA**

| DESPESA | DESCRIÇÃO DA DOTAÇÃO  | COMPLEMENTO DO ELEMENTO |
|---------|-----------------------|-------------------------|
| 153     | 4.4.90.00.00.00.00.00 | 4.4.90.39.99.00.00.00   |

#### **CLÁUSULA OITAVA – DAS RESPONSABILIDADES**

São responsabilidades da **CONTRATADA**:

8.1. entregar o material licitado conforme especificações deste Contrato e em consonância com a proposta de preços;

8.2. manter, durante toda a execução do contrato, em compatibilidade com as obrigações assumidas, todas as condições de habilitação e qualificação exigidas na licitação;

8.3. providenciar a imediata correção das deficiências e/ou irregularidades apontadas pelo **CONTRATANTE**;

8.4. arcar com eventuais prejuízos causados ao **CONTRATANTE** e/ou a terceiros, provocados por ineficiência ou irregularidade cometida na execução do contrato;

8.5. aceitar nas mesmas condições contratuais os acréscimos ou supressões de até 25% do valor inicial atualizado do contrato ou da nota de empenho;

8.6. arcar com todas as despesas com transporte, descarregamento, taxas, impostos ou quaisquer outros acréscimos legais, que correrão por conta exclusiva da **CONTRATADA**;

8.7. entregar os equipamentos completos (equipados) com garantia mínima de 12 (doze) meses, sem limite de quilometragem e ou horas trabalhadas;

8.8. providenciar, caso os produtos não correspondam ao exigido no Edital a sua substituição, no prazo máximo de 48 (quarenta e oito) horas, visando o atendimento das especificações;

8.9. executar os serviços discriminados, obedecendo rigorosamente às especificações constantes nos memoriais, projetos e demais normas pertinentes em vigor;

8.10. assumir inteira responsabilidade pela execução dos serviços, devendo os materiais que serão empregados receber prévia aprovação e fiscalização pela Contratante, a qual se reserva o direito de rejeitá-los caso não satisfaçam os padrões especificados;

8.11. fornecer, todo material e equipamentos necessários à perfeita execução dos serviços e serem contratados;

8.12. apresentar a Anotação de Responsabilidade Técnica - ART do profissional responsável pela obra junto ao CREA/SC;

8.13. efetuar o pagamento da ART – Anotação de Responsabilidade Técnica, referente à execução dos serviços;

8.14 - entregar os materiais em 45 (quarenta e cinco) dias corridos após o recebimento da Autorização de fornecimento;

#### **CLÁUSULA NONA - DAS SANÇÕES ADMINISTRATIVAS**

9.1. Em caso de inexecução parcial das obrigações contidas neste instrumento a **CONTRATADA** ficará sujeita a:

a) Advertência;

b) Pagamento de uma multa diária, enquanto perdurar a situação de infringência, correspondente a 1% (um por cento) do valor total do Contrato, corrigido monetariamente, sem prejuízo do disposto nesta cláusula, até o prazo de 20 (vinte) dias, findo o qual o Contrato poderá ser rescindido.

9.2. As multas serão cobradas por ocasião do primeiro pagamento que vier a ser efetuado após sua aplicação.

9.3. O valor total das multas não poderá ultrapassar de 20% (vinte por cento) do valor total do Contrato, limite que permitirá sua rescisão, não cabendo, neste caso, a multa prevista na Cláusula Décima Primeira.

9.4. As penalidades pecuniárias serão aplicadas sem prejuízo das demais sanções, administrativas e/ou penais, previstas na Lei Federal 8.666/93, com as alterações nela introduzidas pela Lei Federal 8.883/94.



**ESTADO DE SANTA CATARINA**  
**MUNICÍPIO DE MATOS COSTA**  
**PREFEITURA MUNICIPAL DE MATOS COSTA**

**CLÁUSULA DÉCIMA - DAS PRERROGATIVAS DA CONTRATANTE**

10.1. A **CONTRATANTE** reserva-se o direito de uso das seguintes prerrogativas, naquilo que for pertinente a este contrato:

10.1.1. modificá-lo, unilateralmente, para melhor adequação às finalidades de interesse público, respeitados os direitos da contratada;

10.1.2. rescindí-lo unilateralmente, nos casos especificados no inciso I a XII e XVII do artigo 78 da Lei 8.666/93;

10.1.3. fiscalizar-lhe a execução;

10.1.4. aplicar sanções motivadas pela inexecução total ou parcial do ajuste.

**CLÁUSULA DÉCIMA PRIMEIRA - DA RESCISÃO CONTRATUAL**

11. O Município poderá declarar rescindido o presente Contrato independentemente de interpelação ou de procedimento judicial sempre que ocorrerem uma das hipóteses elencadas nos artigos 77 a 80 da Lei n.º 8.666/93.

11.1. O descumprimento total das obrigações contidas neste instrumento pela **CONTRATADA** esta ficará sujeita às penalidades previstas pela Lei 8.666/93 e alterações subsequentes, bem como multa no valor de 20% (vinte cento) sobre o valor total do presente Contrato, além de rescisão do mesmo.

11.2. O Contrato poderá ser rescindido, ainda, por mútuo acordo.

**CLÁUSULA DÉCIMA TERCEIRA - DAS DISPOSIÇÕES FINAIS**

13.1. Os casos omissos serão resolvidos de acordo com a Lei 8.666/93 e suas alterações posteriores. Subsidiariamente, aplicar-se-ão os princípios gerais do Direito.

**CLÁUSULA DÉCIMA QUARTA - LEGISLAÇÃO**

14.1 O presente instrumento rege-se pelas disposições contidas na Lei Federal nº 8.666/93 e suas alterações, Lei nº 10.520, de 17 de julho de 2002, Lei Complementar nº 123/2006, alterada pela Lei Complementar nº 147/2014, e demais normas e princípios de direito administrativo aplicáveis.

**CLÁUSULA DÉCIMA QUINTA - DA PUBLICAÇÃO**

15.1 O presente Contrato será publicado na Imprensa Oficial a expensas do Contratante, conforme dispõe § único do art. 61 da Lei nº 8.666/93.

**CLÁUSULA DÉCIMA SEXTA - DO FORO**

16.1 As questões decorrentes da execução deste instrumento, que não possam ser dirimidas administrativamente, serão processadas e julgadas na Justiça Estadual, no Foro da cidade de Porto União/SC, com exclusão de qualquer outro, por mais privilegiado que seja.

Matos Costa, .....l de 2019.

**RAUL RIBAS NETO**

Prefeito Municipal



**ESTADO DE SANTA CATARINA  
MUNICÍPIO DE MATOS COSTA  
PREFEITURA MUNICIPAL DE MATOS COSTA**

---

**ANEXO II  
PREGÃO Nº 06/2019**

**MODELO DA DECLARAÇÃO DE ENQUADRAMENTO DE MICROEMPREENDEDOR INDIVIDUAL, MICROEMPRESA OU EMPRESA DE PEQUENO PORTE**

(Apresentar no credenciamento fora dos envelopes)

\_\_\_\_\_, inscrita no CNPJ sob o nº \_\_\_\_\_, por intermédio de seu representante legal, o(a) Sr.(a.) \_\_\_\_\_, portador(a) da Carteira de Identidade nº \_\_\_\_\_, do CPF nº \_\_\_\_\_, DECLARA sob as sanções administrativas cabíveis e sob as penas da lei, que esta empresa, na presente data, é considerada:

**MICROEMPREENDEDOR INDIVIDUAL**, conforme §1º do art. 18A.º da Lei Complementar nº 123, de 14/12/2006.

**MICROEMPRESA**, conforme inciso I do art. 3.º da Lei Complementar nº 123, de 14/12/2006.

**EMPRESA DE PEQUENO PORTE**, conforme inciso II do art. 3.º da Lei Complementar nº 123, de 14/12/2006.

Declara ainda que a empresa está excluída das vedações constantes do § 4º do art. 3.º da Lei Complementar nº 123, de 14 de dezembro de 2006.

\_\_\_\_\_, \_\_\_\_ de \_\_\_\_\_ de 2019.

---

**Nome completo e assinatura do(s) representante(s) legal (is) da empresa**

**Obs.: Esta declaração deverá estar fora dos envelopes 01 e 02.**



**ESTADO DE SANTA CATARINA  
MUNICÍPIO DE MATOS COSTA  
PREFEITURA MUNICIPAL DE MATOS COSTA**

---

**ANEXO III  
PREGÃO Nº 06/2019**

**CRENCIAMENTO**

Através do presente, credenciamos o (a) Sr(a) \_\_\_\_\_, portador da Cédula de Identidade nº \_\_\_\_\_ e inscrito(a) no CPF sob nº \_\_\_\_\_, a participar da licitação instaurada pelo Município de MATOS COSTA, na modalidade **Pregão nº 06/2019**, na qualidade de REPRESENTANTE LEGAL, outorgando-lhe plenos poderes para pronunciar-se em nome da empresa \_\_\_\_\_, CNPJ nº \_\_\_\_\_, bem como formular propostas e praticar todos os demais atos inerentes ao certame. \_\_\_\_\_, \_\_\_\_\_, de \_\_\_\_\_ de 2019.

---

**Nome completo e assinatura do(s) representante(s) legal (is) da empresa  
COM FIRMA RECONHECIDA DO OUTORGANTE**



**ESTADO DE SANTA CATARINA  
MUNICÍPIO DE MATOS COSTA  
PREFEITURA MUNICIPAL DE MATOS COSTA**

---

**ANEXO IV  
PREGÃO Nº 06/2019**

**DECLARAÇÃO DE CUMPRIMENTO PLENO DOS REQUISITOS DE HABILITAÇÃO**

\_\_\_\_\_, CNPJ nº \_\_\_\_\_,  
(razão social da Empresa) \_\_\_\_\_, sediada na \_\_\_\_\_  
\_\_\_\_\_, (endereço completo)

\_\_\_\_\_, declara, sob as penas da Lei nº 10.520, de 17/07/2002, que cumpre plenamente os requisitos para sua habilitação no presente processo licitatório.

**OBS** – Se for Microempreendedor Individual, Microempresa ou Empresa de Pequeno Porte com problemas na habilitação, fazer constar tal ressalva.

\_\_\_\_\_, \_\_\_\_\_, de \_\_\_\_\_ de 2019.

---

**Nome completo e assinatura do(s) representante(s) legal (is) da empresa**

***Obs.: Esta declaração deverá estar fora dos envelopes 01 e 02.***



**ESTADO DE SANTA CATARINA  
MUNICÍPIO DE MATOS COSTA  
PREFEITURA MUNICIPAL DE MATOS COSTA**

---

**ANEXO V  
PREGÃO Nº 06/2019**

**DECLARAÇÃO QUE NÃO EMPREGA MENORES**

\_\_\_\_\_, CNPJ nº \_\_\_\_\_  
(razão social da Empresa) \_\_\_\_\_, sediada na \_\_\_\_\_  
\_\_\_\_\_, (endereço completo)

DECLARA, para fins do disposto no Art. 7º, inciso XXXIII da Constituição Federal de 1988, que não emprega menores de 18 (dezoito) anos, em trabalho noturno, perigoso ou insalubre e que não emprega menores de 16 (dezesseis) anos em qualquer trabalho, salvo na condição de aprendiz, a partir de 14 (quatorze) anos.

\_\_\_\_\_, \_\_\_\_\_, de \_\_\_\_\_ de 2019.

\_\_\_\_\_  
**Nome completo e assinatura do(s) representante(s) legal (is) da empresa**



**ESTADO DE SANTA CATARINA  
MUNICÍPIO DE MATOS COSTA  
PREFEITURA MUNICIPAL DE MATOS COSTA**

---

**ANEXO VI  
PREGÃO Nº 06/2019**

**DECLARAÇÃO DE IDONEIDADE**

\_\_\_\_\_, CNPJ nº \_\_\_\_\_  
\_\_\_\_\_, (razão social da Empresa) sediada na \_\_\_\_\_  
DECLARA que (endereço completo) não pesa contra si declaração de inidoneidade, expedida em face de inexecução total ou parcial de contratos com outros entes públicos, nos termos do artigo 87, inciso IV e artigo 88, inciso III da Lei 8.666/93, em atendimento ao artigo 97 da referida Lei.  
\_\_\_\_\_, \_\_\_\_\_, de \_\_\_\_\_ de 2019.

---

**Nome completo e assinatura do(s) representante(s) legal (is) da empresa**



**ESTADO DE SANTA CATARINA  
MUNICÍPIO DE MATOS COSTA  
PREFEITURA MUNICIPAL DE MATOS COSTA**

---

---

**ANEXO VII  
PREGÃO Nº 06/2019**

**DADOS BANCÁRIOS**

**NOME DO BANCO:  
Nº DA AGÊNCIA:  
Nº DA CONTA CORRENTE DA  
LICITANTE:**

**DADOS DO REPRESENTANTE LEGAL:  
NOME COMPLETO:  
CARGO OU FUNÇÃO:  
E-MAIL:  
TELEFONE/CELULAR:**



**ESTADO DE SANTA CATARINA  
MUNICÍPIO DE MATOS COSTA  
PREFEITURA MUNICIPAL DE MATOS COSTA**

---

**ANEXO VIII  
PREGÃO Nº 06/2019**

**DECLARAÇÃO QUE NÃO OCUPA CARGO POLÍTICO EM NENHUMA DAS ESFERAS  
(FEDERAL, ESTADUAL, MUNICIPAL)**

Eu \_\_\_\_\_, portador da Carteira de Identidade RG nº \_\_\_\_\_  
e CPF nº \_\_\_\_\_, residente e domiciliado na Rua \_\_\_\_\_ nº  
\_\_\_\_\_ Bairro \_\_\_\_\_, nesta cidade de \_\_\_\_\_, declaro para os  
devidos fins, sob as penas da Lei, **que não ocupo nenhum cargo político** no Serviço Público,  
quer seja na esfera Federal, Estadual ou Municipal, quer seja na Administração Direta ou Indireta,  
**cuja acumulação seja vedada**, conforme estabelece a Constituição Federal.

\_\_\_\_\_, \_\_\_\_ de \_\_\_\_\_ de 2019.

\_\_\_\_\_  
(Assinatura do representante Legal da Empresa Proponente)



**ESTADO DE SANTA CATARINA  
MUNICÍPIO DE MATOS COSTA  
PREFEITURA MUNICIPAL DE MATOS COSTA**

---

**ANEXO IX  
PREGÃO Nº 06/2019**

**DECLARAÇÃO NEGATIVA DE IMPEDIMENTOS PARA PARTICIPAR DE PROCESSO  
LICITATÓRIO**

\_\_\_\_\_, CNPJ \_\_\_\_\_ nº \_\_\_\_\_  
\_\_\_\_\_, (razão social da Empresa) \_\_\_\_\_,  
sediada na \_\_\_\_\_ (endereço completo)

DECLARA, que não se enquadra em nenhuma das proibições previstas no artigo 9º da Lei nº 8.666, de 21 de junho de 1993. Licitações.

\_\_\_\_\_, \_\_\_\_\_, de \_\_\_\_\_ de 2019.

\_\_\_\_\_  
**Nome completo e assinatura do(s) representante(s) legal (is) da empresa**



**ESTADO DE SANTA CATARINA  
MUNICÍPIO DE MATOS COSTA  
PREFEITURA MUNICIPAL DE MATOS COSTA**

**ANEXO X  
PROCESSO LICITATÓRIO N. 24/2019  
PREGÃO PRESENCIAL N. 06/2019**

**PROPOSTA DE PREÇOS**

PROPOSTA COMERCIAL

NOME DA EMPRESA: \_\_\_\_\_

ENDEREÇO: \_\_\_\_\_

CIDADE: \_\_\_\_\_ CEP: \_\_\_\_\_

ESTADO: \_\_\_\_\_

FONE/FAX DA EMPRESA: \_\_\_\_\_ FONE/FAX DO REPRESENTANTE: \_\_\_\_\_

CNPJ Nº \_\_\_\_\_

CONTA CORRENTE NO BANCO \_\_\_\_\_ AGÊNCIA: \_\_\_\_\_

1.1 - Edital Pregão Presencial nº 06/2019. Apresentamos nossa proposta de preços para ..... de....., o qual detalhamos, na seguinte planilha e de forma eletrônica:

| Item | Quantidade | Especificação                           | Unidade de Medida | Valor Unitário R\$ | Valor Total R\$ |
|------|------------|---|-------------------|--------------------|-----------------|
| "    |            | Descrição dos itens de forma completa.) |                   |                    |                 |

Valor total da proposta R\$ \_\_\_\_\_ ( \_\_\_\_\_). Obs: No preço cotado já estão incluídas eventuais vantagens e/ou abatimentos, impostos, taxas e encargos sociais, obrigações trabalhistas, previdenciárias, frete, fiscais e comerciais etc. e outras quaisquer que incidam sobre a contratação.

Declaramos que o item ofertado atende à todas as especificações descritas no edital.

VALIDADE DA PROPOSTA COMERCIAL: \_\_\_\_\_ (no mínimo, 60 - sessenta - dias da data-limite para a entrega dos envelopes).

PRAZO DE ENTREGA: \_\_\_\_\_ (conforme edital)

Data: \_\_\_\_\_

Assinatura do representante legal da empresa.

Carimbo



---

**ANEXO XI  
MEMORIAL DESCRITIVO: LETREIRO E PROJETO BÁSICO**

**Serviços:**

O presente memorial descritivo tem por objetivo descrever sucintamente a obra, especificar os materiais e técnicas a serem empregados na execução dos serviços e complementar as informações que não puderam ser colocadas em projeto.

Todo e qualquer material a ser fornecido e empregado como os serviços executados nesta obra, deverão ser de primeira qualidade obedecendo às normas, especificações e métodos da ABNT. O Letreiro será instalado no Parque Central - Avenida Absalão Carneiro.

**Descrição:**

**Letreiro**

O letreiro será feito em chapa galvanizada a ser fixado sobre Radier com fixador mecânico dimensionado, os cantos devem ter acabamento arredondado, livre de cortes e perfeitamente vedados.

O texto que compõe o letreiro deverá conter a frase “♥ **MATOS COSTA**” fonte Arial Narrow em negrito, altura 2,00mts e profundidade de 60 cm, conforme mostra o projeto.

O fechamento do letreiro será em acrílico leitoso para que as luzes de LED possam dar maior destaque nas letras, principalmente à noite.

**Itens:**

- a) Material letra caixa: Chapa Galvanizada #0,95.
- b) Material estrutura chapa galvanizada e ligação letras: Tubo metálico quadrado, retangular e redondo com fundo anticorrosivo.
- c) Base fixação: Sapatas metálicas fixadas as letras com furos para fixação
- d) Pintura letras: Automotiva
- e) Preta referência Pintura coração: automotiva vermelha referência
- f) Fixação concreto: Fixador mecânico
- g) Letras face: Acrílico branco leitoso # 4,00mm
- h) Coração Face: Acrílico vermelho leitoso # 4,00mm
- i) Iluminação interna: Led RGB 6000

Será fornecido pelo contratante ponto elétrico ao lado da estrutura para ligação da iluminação e uso de ferramentas elétricas para montagem do equipamento.

**Radier**

É de responsabilidade da Contratante a execução do Radier para a fixação das letras, seguindo as orientações dos projetos. Deverá ser executado com concreto de Fck 15 ou superior e tomadas os devidos cuidados com as juntas de dilatação que devem ser posteriormente fechados com material flexível e adequado como por exemplos materiais elastomérico ou junta epóxi flexível.



**ESTADO DE SANTA CATARINA  
MUNICÍPIO DE MATOS COSTA  
PREFEITURA MUNICIPAL DE MATOS COSTA**

---

Pintura.

Pintura automotiva, onde toda a superfície a ser pintada deverá estar completamente limpa, isenta de gorduras, umidade, ferrugem, incrustações, produtos químicos diversos, pingos de solda, carepa de laminação, furos, etc.

A preparação da superfície constará basicamente de jateamento abrasivo ou limpeza mecânica, de acordo com as melhores Normas Técnicas e obedecendo as seguintes Notas Gerais:

- a) Deverão ser respeitados os intervalos entre as demãos conforme a especificação dos fabricantes.

As faces das letras em acrílico leitoso devem ser protegidas na pintura para evitar respingos ou que entre em contato com a tinta, afim de manter a integridade do acrílico.

**Entrega e Montagem:**

A contratada vai se responsabilizar pela entrega e montagem dos equipamentos em Matos Costa, no local descrito neste memorial, respeitando os prazos estipulados no edital.


**Canteiro de Obras:**

Para o início da obra a contratada devesa isolar a área onde serão executados os serviços com tapumes ou fitas de segurança evitando o acesso de pessoas do entorno ao canteiro evitando possíveis acidentes ou danos aos equipamentos, manter o local limpo e organizado ao fim do período dos serviços.


Ao término da obra, antes da entrega definitiva, deverá ser executado um teste em todos os equipamentos instalados e uma limpeza geral no local. Quaisquer danos ou conseqüências derivadas de tombamentos, desprendimentos, solturas e demais acidentes que venham a ocorrer, serão atribuídos à Contratada.

**Transporte e Armazenamento:**

Deverão ser tomadas precauções adequadas para evitar amassamento, danos a pintura e deformações das peças causadas por manuseio impróprio durante o embarque e armazenamento das peças. As partes estruturais que sofrerem danos deverão ser reparadas ou até mesmo refeitas antes da montagem, de acordo com a solicitação do responsável pela fiscalização da obra.

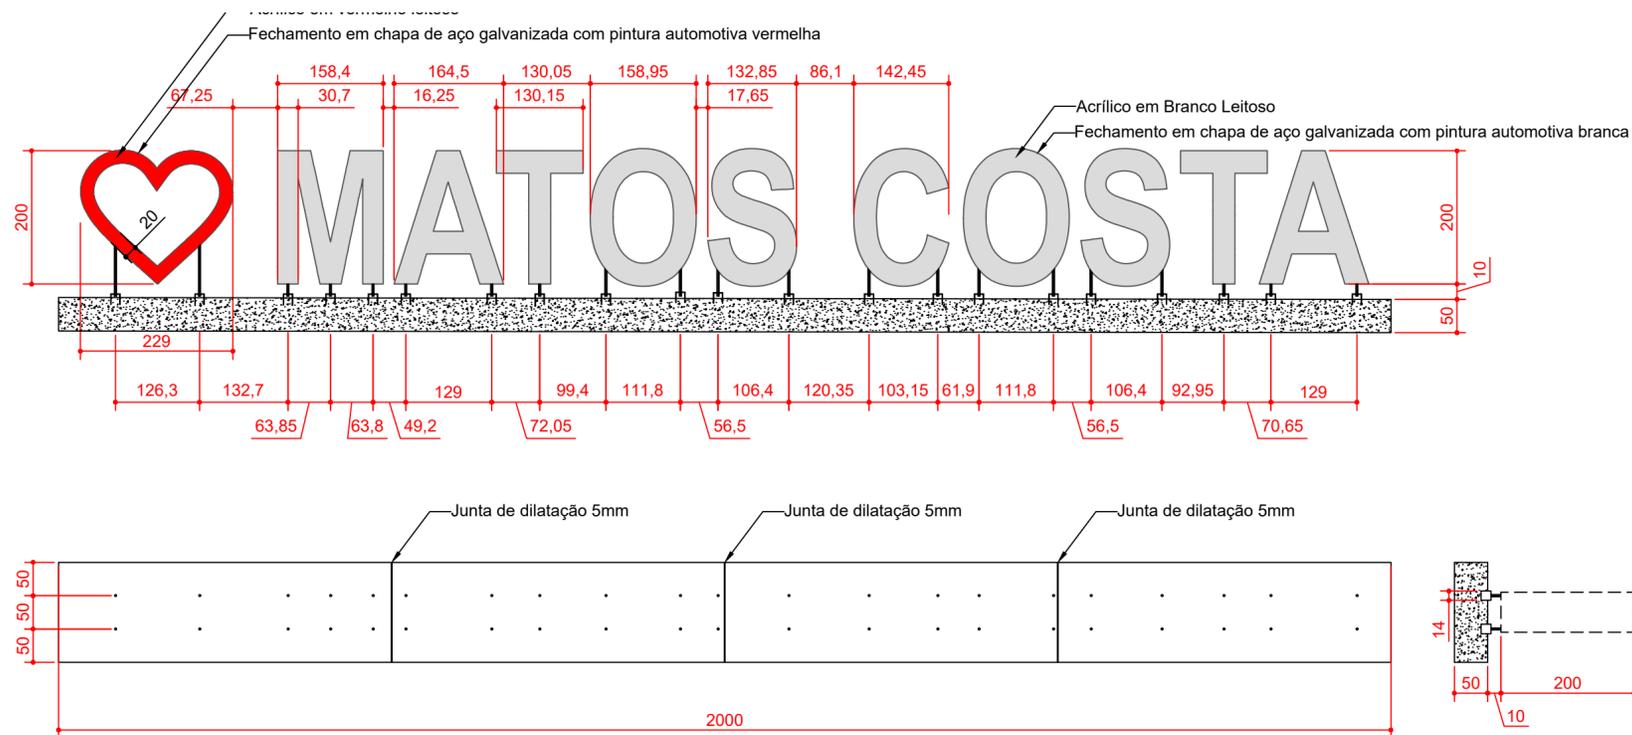

**1** Planta Baixa e Datalhes  
Escala: 1/75

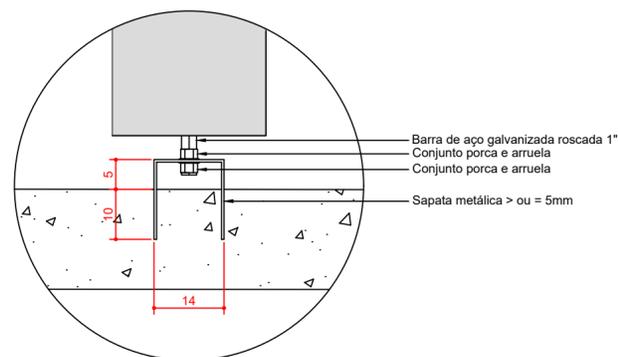

**2** Detalhe da fixação

ESPAÇO RESERVADO PARA APROVAÇÃO

ANOTAÇÕES

- Profundidade das letras 60 cm
- Altura das letras 200 cm
- Fixação com barras de aço galvanizado rosqueada de 1"
- Lampadas de LED interno RGB



CONSEST ENGENHARIA LTDA  
Crea 142495-0



Prefeitura Municipal de Matos Costa  
CNPJ: 83.102.566/0001-51

RONALDO REGALIN  
ENGENHEIRO CIVIL  
CREA/SC - 036714-0

PREFEITURA MUNICIPAL DE MATOS COSTA  
CNPJ: 83.102.566/0001-51

|  |  |                     |
|--|--|---------------------|
| AUTOR PROJETO:<br>RONALDO REGALIN                      | ENGENHEIRO CIVIL<br>CREA/SC - 036714-0 | PROJ.:<br>MOB. URB. |
| PROPRIETÁRIO:<br>PREFEITURA MUNICIPAL DE MATOS COSTA   |  | FOLHA:<br>01        |
| OBRA:<br>LETREIRO                                      | USO:<br>PÚBLICO                        |                     |
| DESCRIÇÃO:<br>PLANTAS BAIXAS   DETALHES                |  | DATA:<br>ABRIL/2019 |
| ENDEREÇO:<br>PARQUE CENTRAL - AVENIDA ABSALÃO CARNEIRO |  | ESCALA:<br>INDICADA |
| ARQUIVO DWG:<br>Projeto_Letreiro.dwg                   |  | DESENHO:<br>BRUNO   |