




04 CORTE AA  
1 : 50

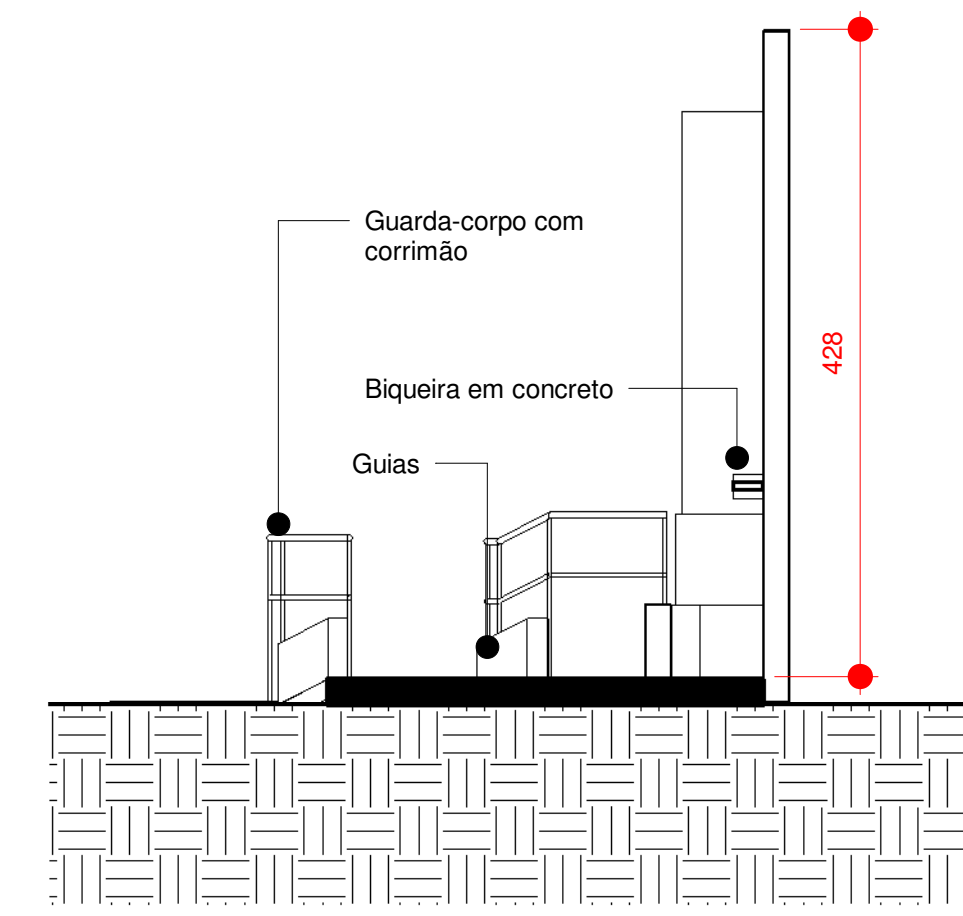


05 CORTE BB  
1 : 50

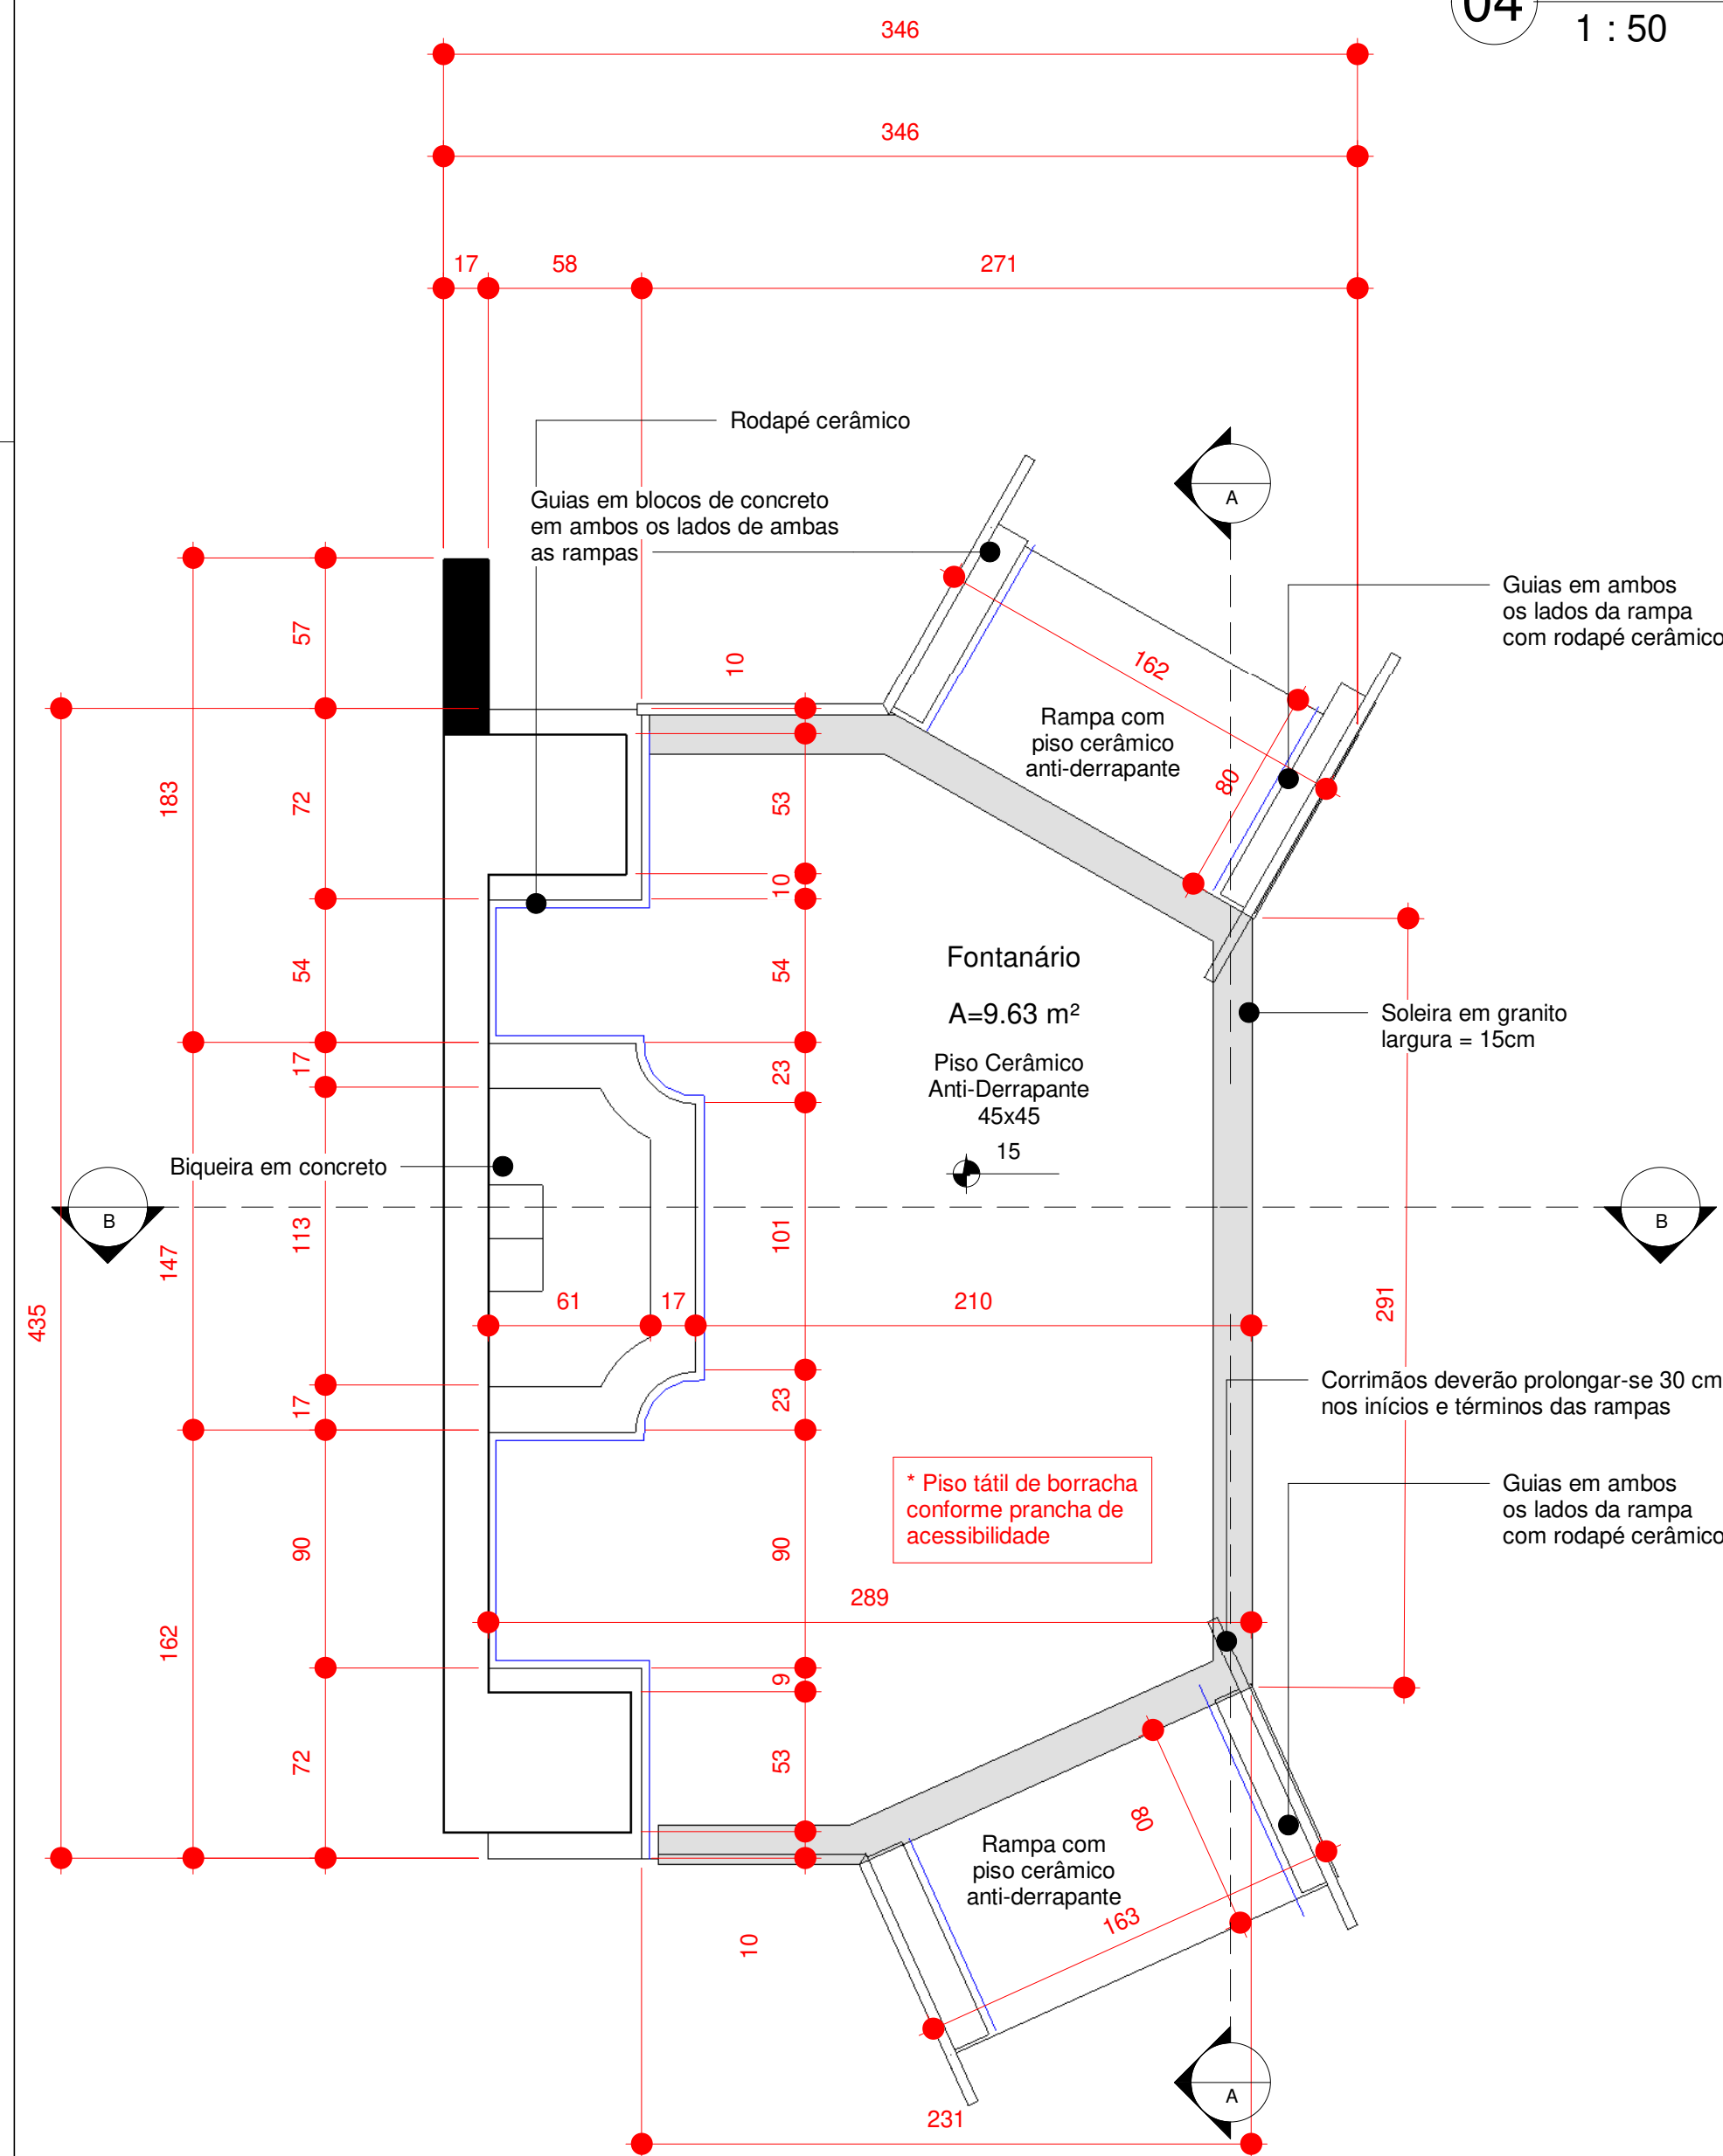

01 Planta baixa - fontanário  
1 : 25

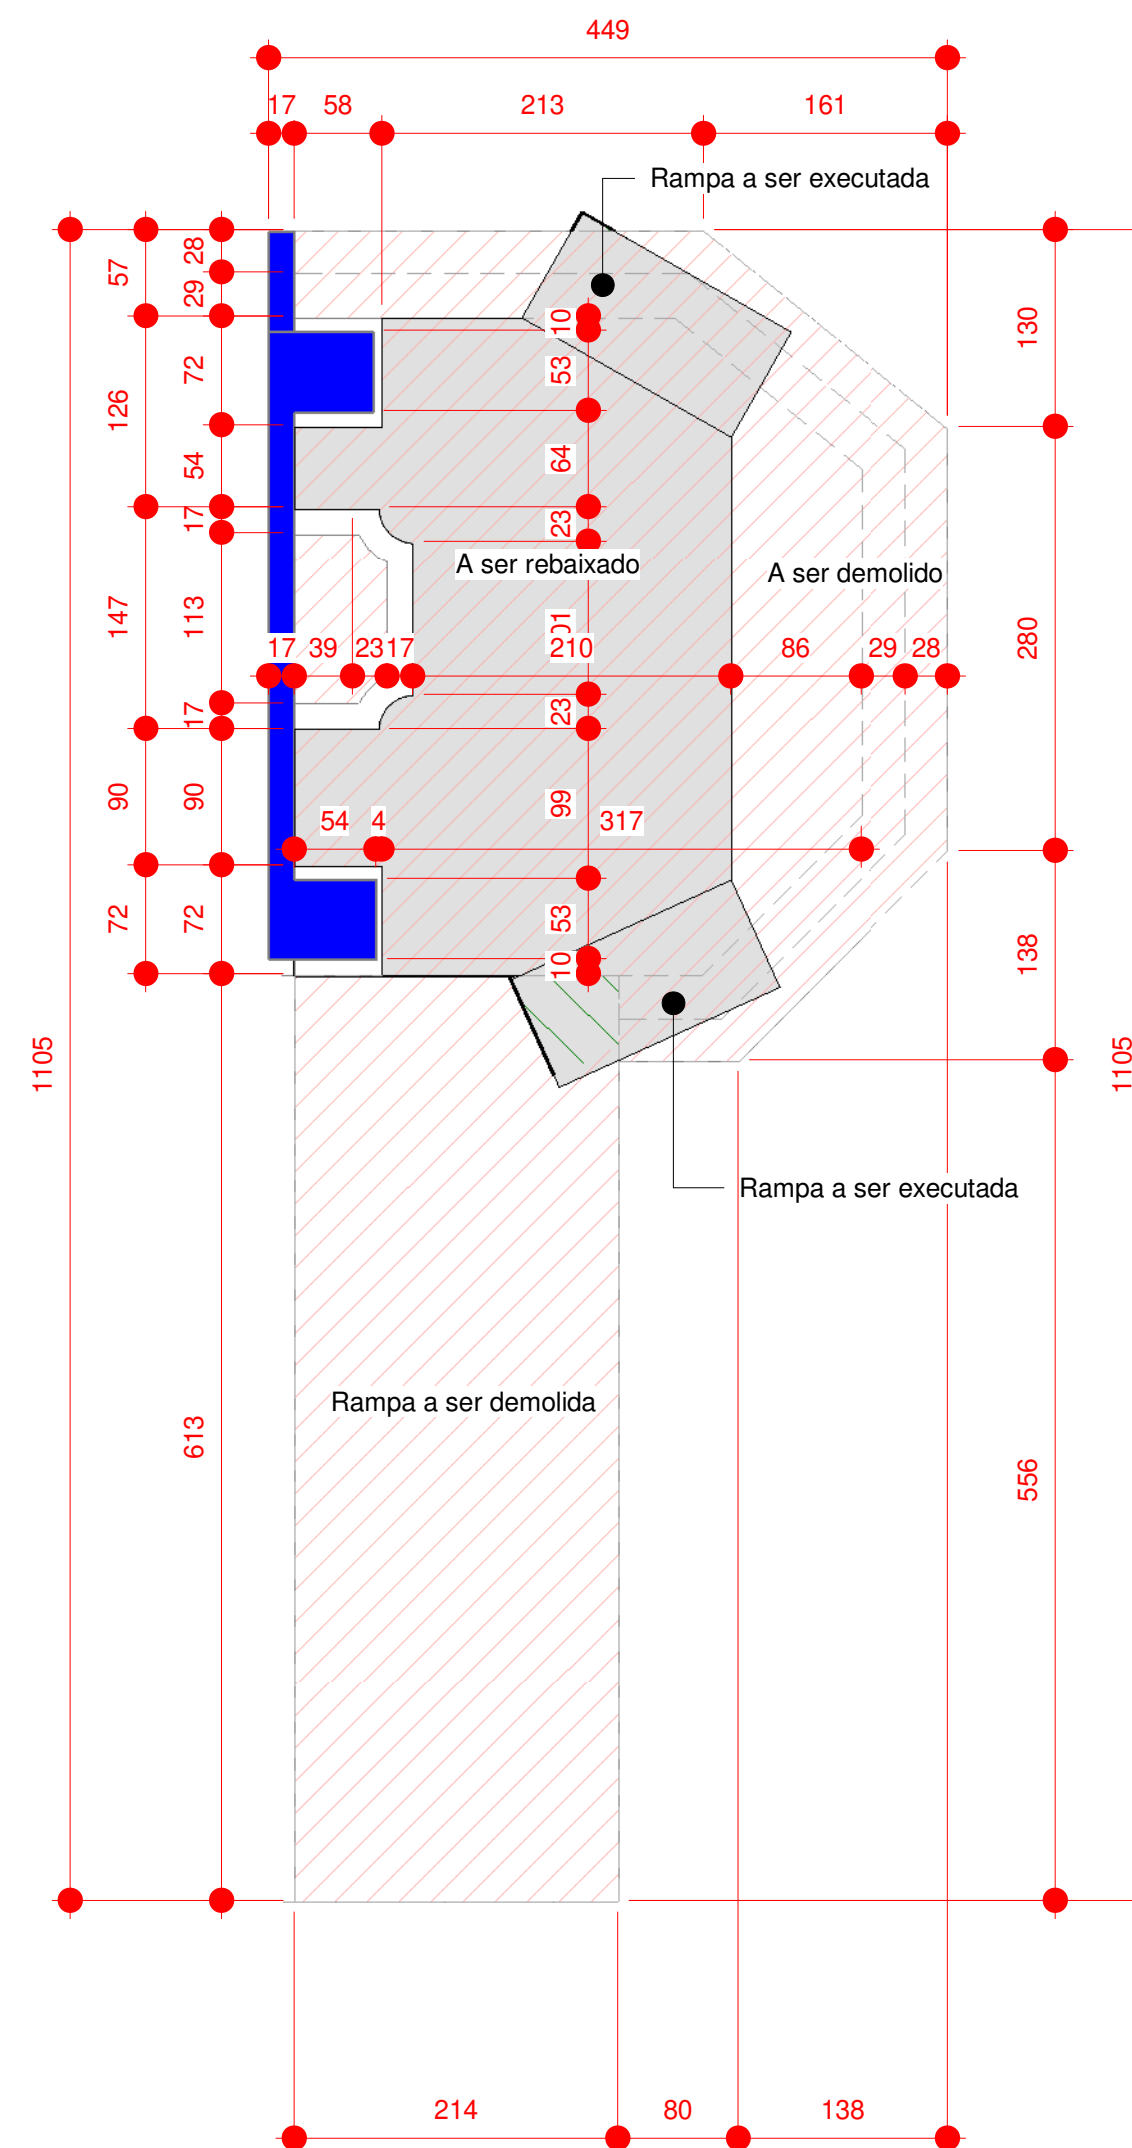

02 Demolir/construir  
1 : 50

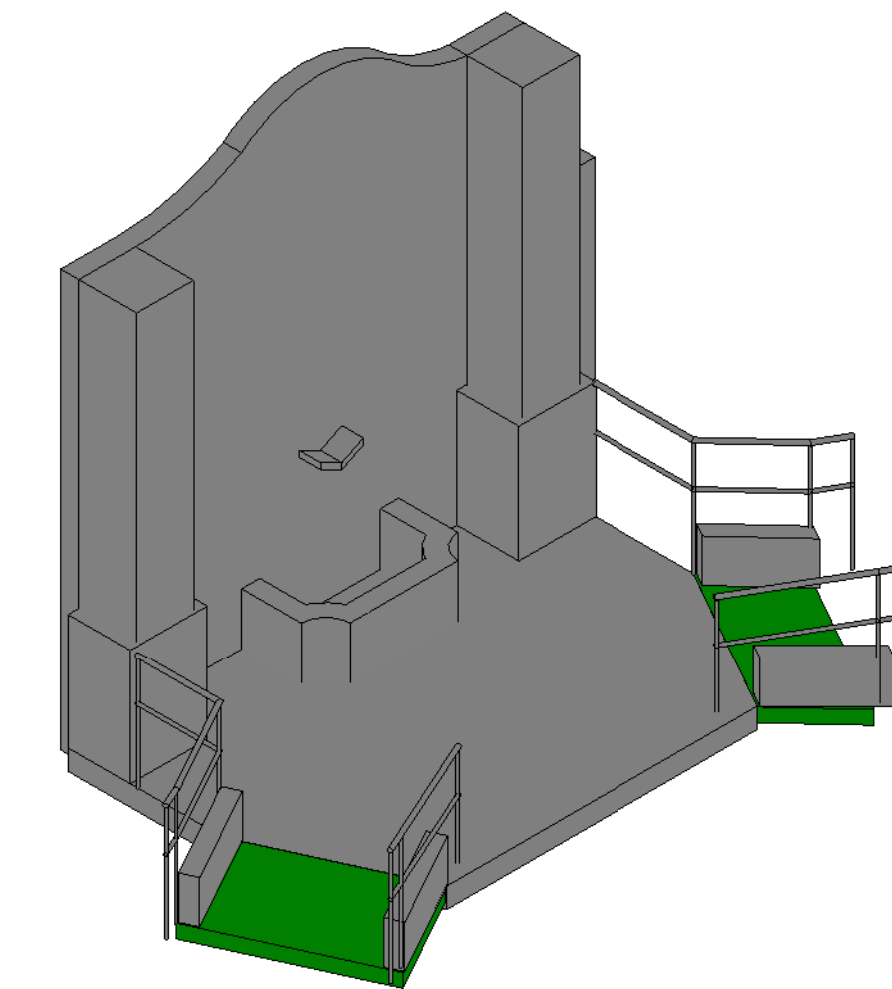

03 PERSPECTIVA

<b>PJ</b> <b>CONSTRUTORA</b> <b>VERÊ- PARANÁ</b>	PROJETO
	ARQUITETÔNICO
PROPRIETÁRIO	AUTOR DO PROJETO
MUNICÍPIO DE MATOS COSTA - SC CNPJ 83.102.566/0001-51	LUCAS GABRIEL WINTER ARQ. E URB. CAU A1 15655-1
LOCAL - ESTADO	OBSERVAÇÃO
RODOVIA SC - 135, MATOS COSTA - SC KM 64+380, LADO DIREITO	
OBRA	PROJETO
FONTANÁRIO	
ESCALA INDICADAS	DATA 03/2019
DESENHO LUCAS	PRANCHA 01/01