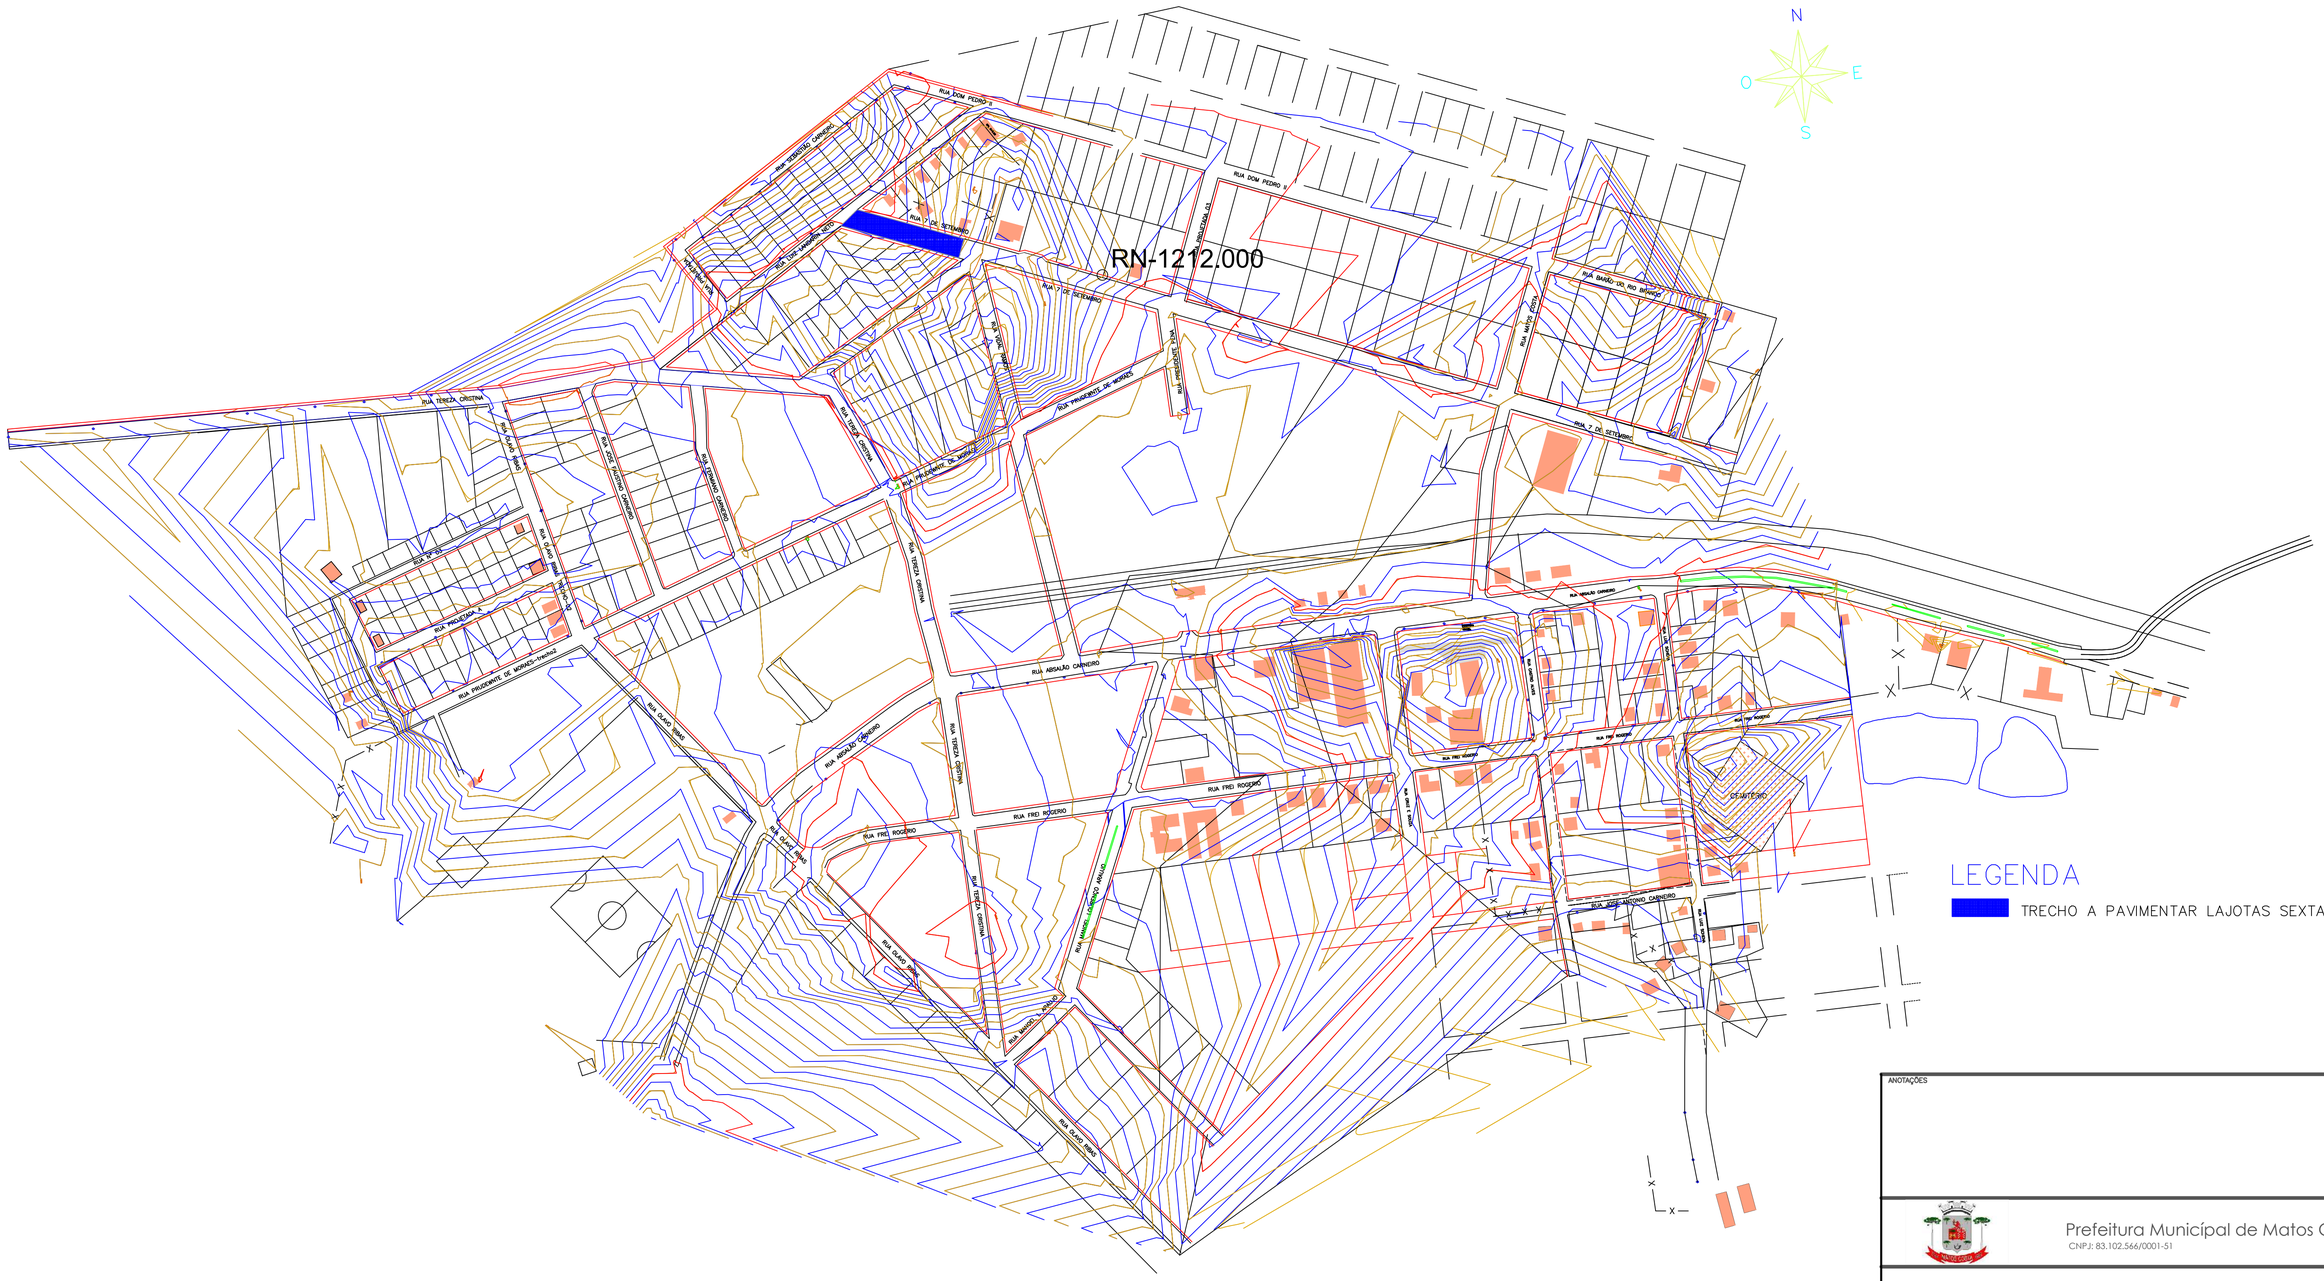

LEGENDA

TRECHO A PAVIMENTAR LAJOTAS SEXTAVADAS

ANOTAÇÕES

Prefeitura Municípal de Matos Costa
CNPJ: 83.102.566/0001-51

Bruno Regalin
ENGENHEIRO CIVIL
CREA/SC - 164059-2

PREFEITURA MUNICÍPAL DE MATOS COSTA
CNPJ:83.102.566/0001-51

AUTOR PROJETO: BRUNO REGALIN — ENGENHEIRO CIVIL CREA/SC - 164059-2	PROJ.: PAVIMENTAÇÃO
PROPRIETÁRIO: PREFEITURA MUNICÍPAL DE MATOS COSTA	FOLHA: 02
OBRA: PAVIMENTAÇÃO EM LAJOTA EM TRECHO DA RUA SETE DE SETEMBRO	
DESCRIÇÃO: ALTIMÉTRICO GERAL | R.N.	DATA: NOVEMBRO/2019
ENDEREÇO: RUA SETE DE SETEMBRO, CENTRO, MATOS COSTA - SC	ESCALA: 1/2500
ARQUIVO DWG: Prolongação Rua 7 de Setembro.dwg	DESENHO: BRUNO