


ESTAQUEAMENTO
Escala 1/1000

LEGENDA

- SITUACÃO EXISTENTE
- MEIO FIO/NOVA CAIXARIA DA RUA
- DIVISAS/GABARITO NOVO

Obs.: Esse trecho está sem pavimentação e sem passeios, estando demarcado visualmente e pela linha formadas pelos postes

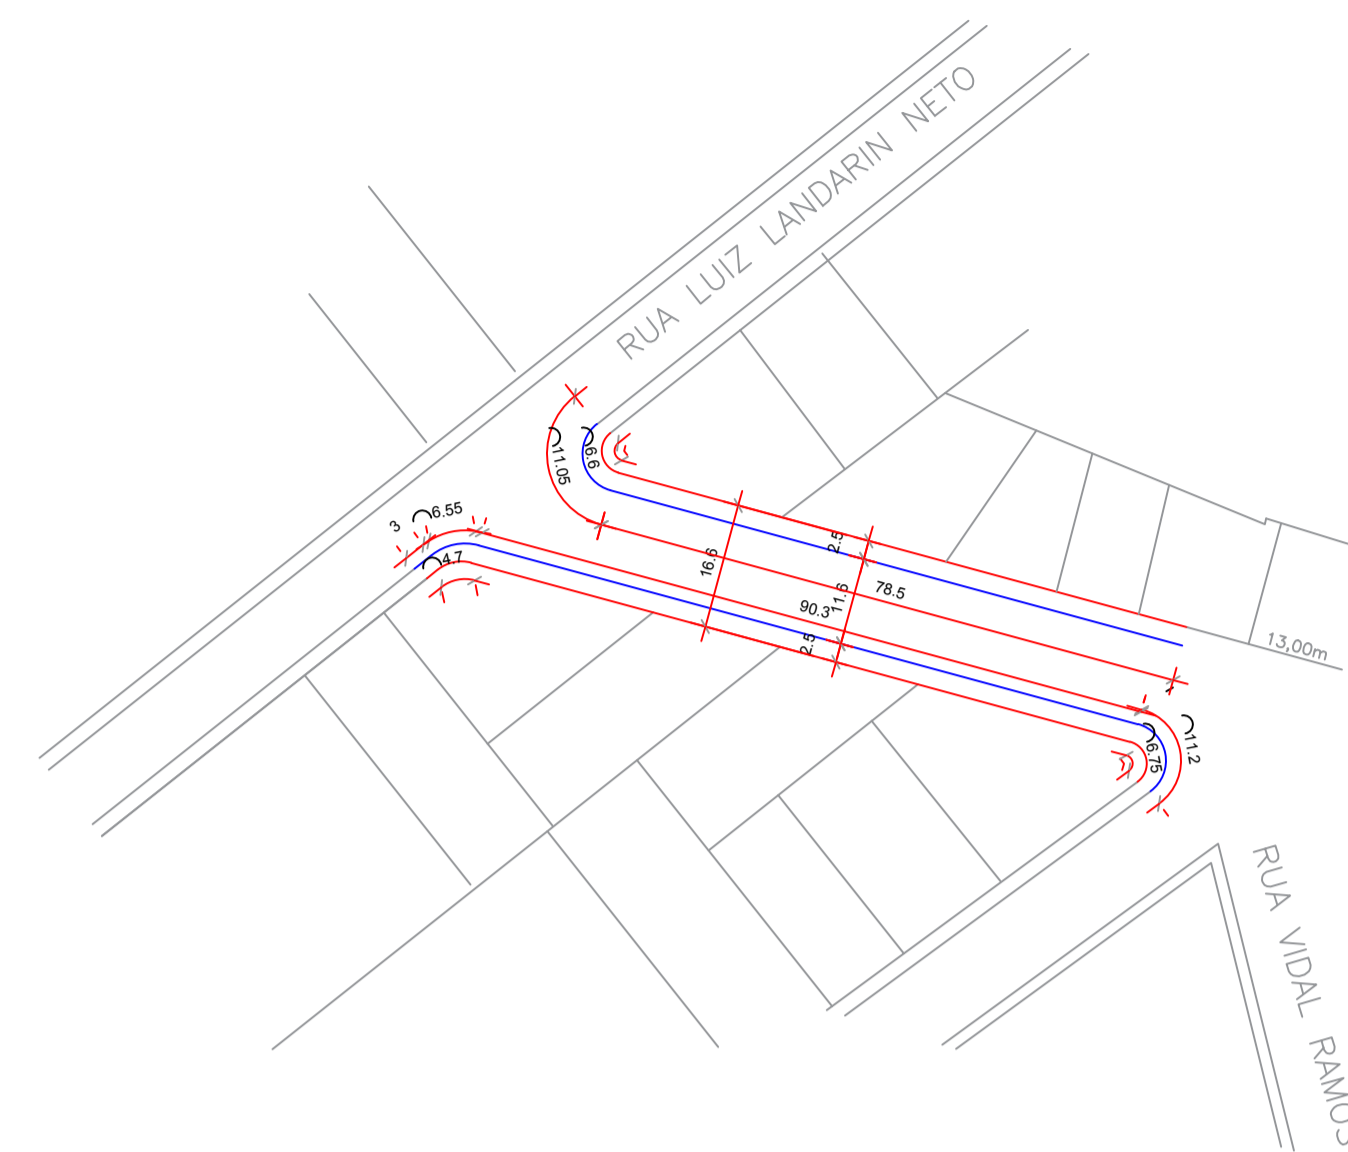


PROJETO GEOMÉTRICO
Escala 1/1000

ESTADÍSTICA DAS ÁREAS


RUA 7 DE SETEMBRO	
ESTACAS	E0+0.00 ATÉ E4+10.0
ESTACAS A PAVIMENTAR	E0+0.00 ATÉ E4+10.0
EXTENSÃO A PAVIMENTAR	90,12m
LARGURA	16,60m
PISTA DE ROLAMENTO	11,60m
PASSEIOS	2,50m(cada lado)
ÁREA A PAVIMENTAR	1.125,72m ²
MEIO FIO	200,80m
ÁREA PASSEIOS	451,20m ²

CONSIDERAÇÕES DE CÁLCULO

RUA 7 DE SETEMBRO	
VOLUME MÉDIO	500 VEÍCULOS/DIA
PERÍODO	20 ANOS
FATOR VEÍCULO	1,8
C.B.R SUB-LEITO	4%
N	$6,57 \times 10^6$

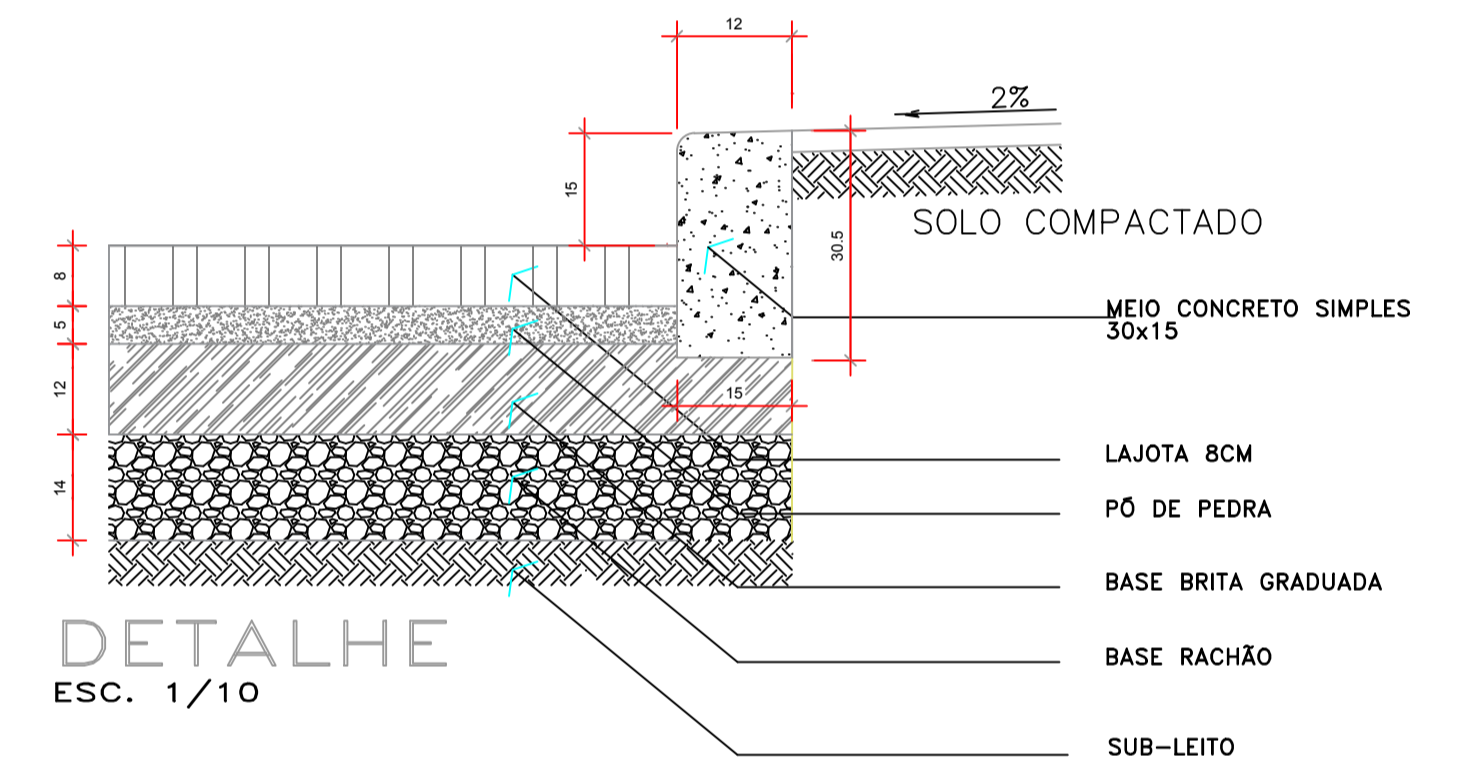

DETALHE
ESC. 1/10

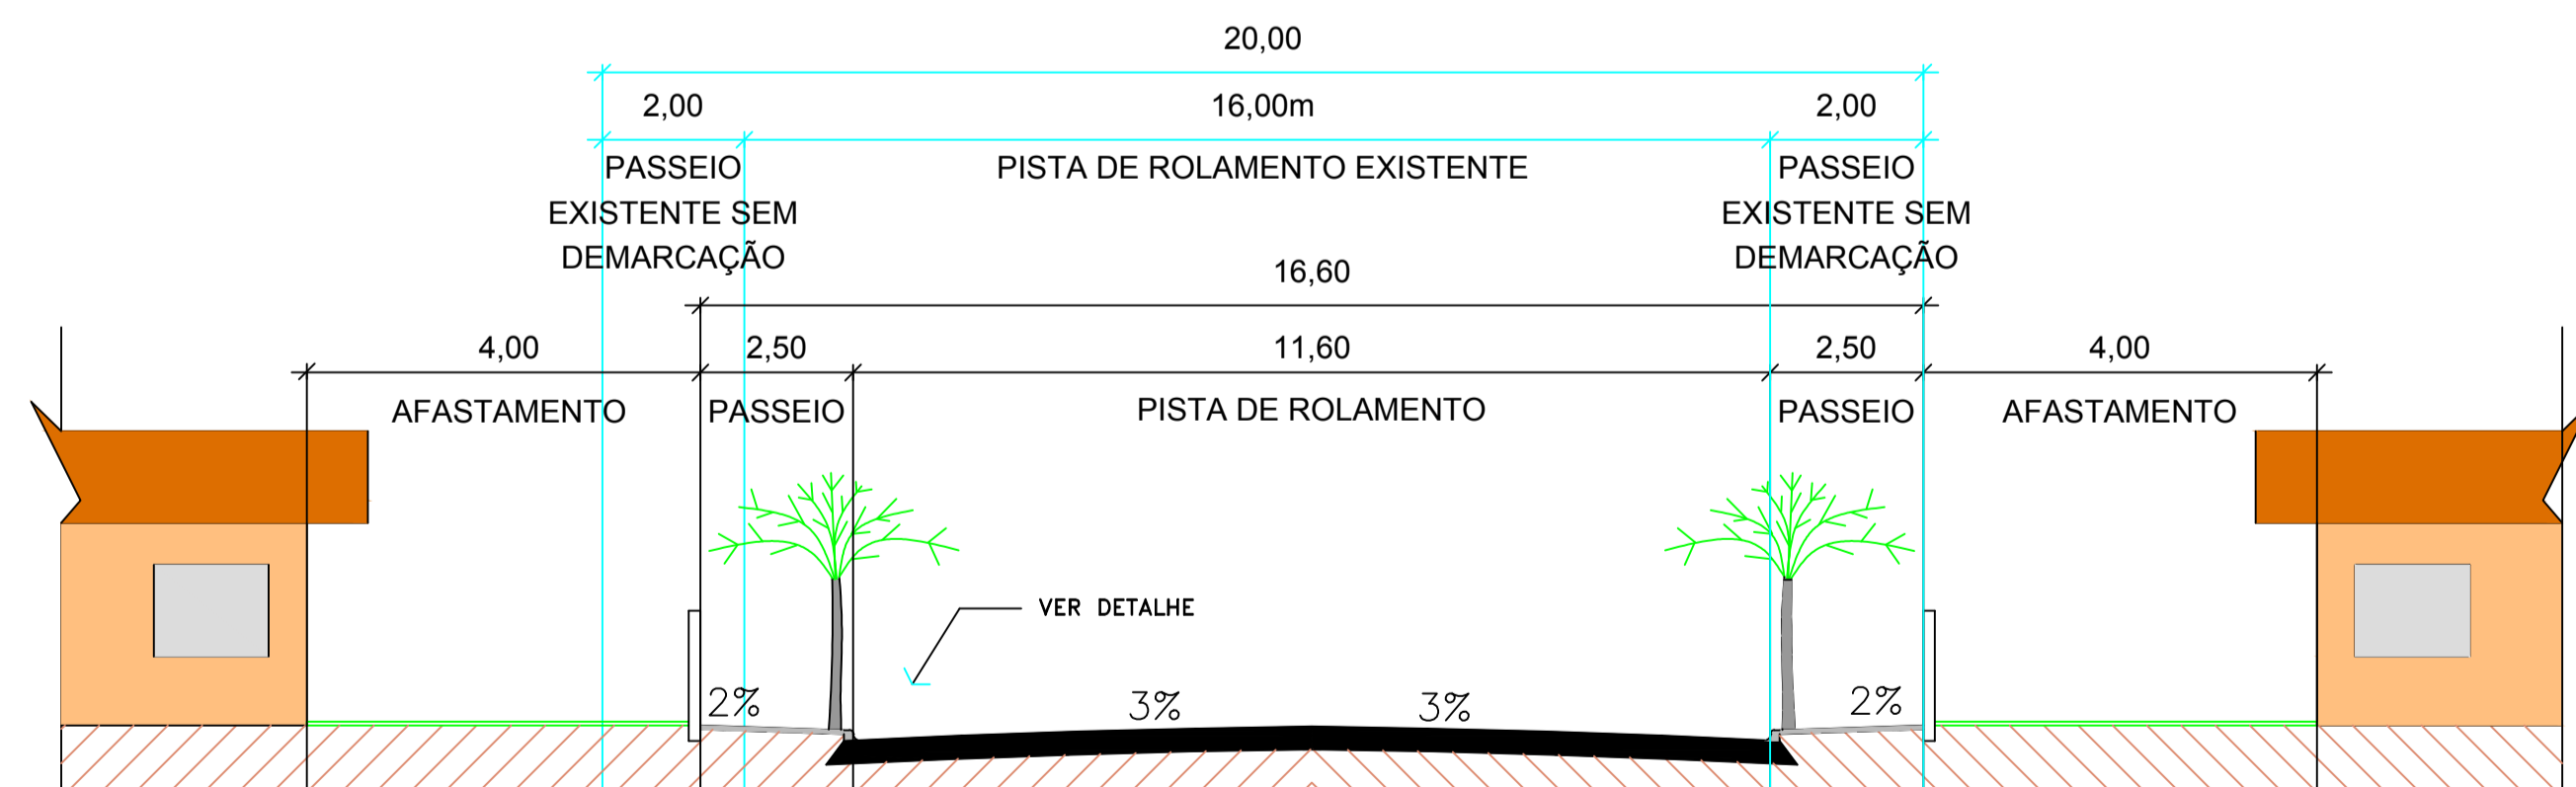

PERFIL TRANSVERSAL
SEM ESCALA
RUA 7 DE SETEMBRO

RUA 7 DE SETEMBRO

Nº QD	Nº LT	NOME PROPRIETÁRIO	TIPO EDIFICAÇÃO
2	558	JANIRA MOREIRA DOS S. CHAGAS	RESID. ALVENARIA
	04	ANTONIO EDEGAR P. DE OLIVEIRA	TERRENO
	580	EDER RODRIGUES DE OLIVEIRA	RELIGIOSO MADEIRA
	717	ROBERTO CARLOS ORLOSKI	RESID. ALVENARIA
	793	HELENA VARGAS DA FONSECA	RESID. ALVENARIA
	431	MARISTELA PAVARIN CORDEIRO	RESID. ALVENARIA
	449	DILSON HERMANN	TERRENO
	468	NILSON WEIZEMANN	RESID. MADEIRA
25	MARIA SUELI CARNEIRO	RESID. MADEIRA	

ANOTAÇÕES

Prefeitura Municipal de Matos Costa
CNPJ: 83.102.566/0001-51

Bruno Regalin
ENGENHEIRO CIVIL
CREA/SC - 164059-2

PREFEITURA MUNICIPAL DE MATOS COSTA
CNPJ: 83.102.566/0001-51

AUTOR PROJETO: BRUNO REGALIN	ENGENHEIRO CIVIL CREA/SC - 164059-2	PROJ.: PAVIMENTAÇÃO
PROPRIETÁRIO: PREFEITURA MUNICIPAL DE MATOS COSTA		FOLHA: 04
OBRA: PAVIMENTAÇÃO EM LAJOTA EM TRECHO DA RUA SETE DE SETEMBRO		DATA: NOVEMBRO/2019
DESCRIÇÃO: PROJETO GEOMÉTRICO ESTAQUEAMENTO SEÇÃO TRANS. DETALHES		ESCALA: INDICADA
ENDEREÇO: RUA SETE DE SETEMBRO, CENTRO, MATOS COSTA - SC		DESENHO: BRUNO
ARQUIVO DWG: Prolongação Rua 7 de Setembro.dwg		