
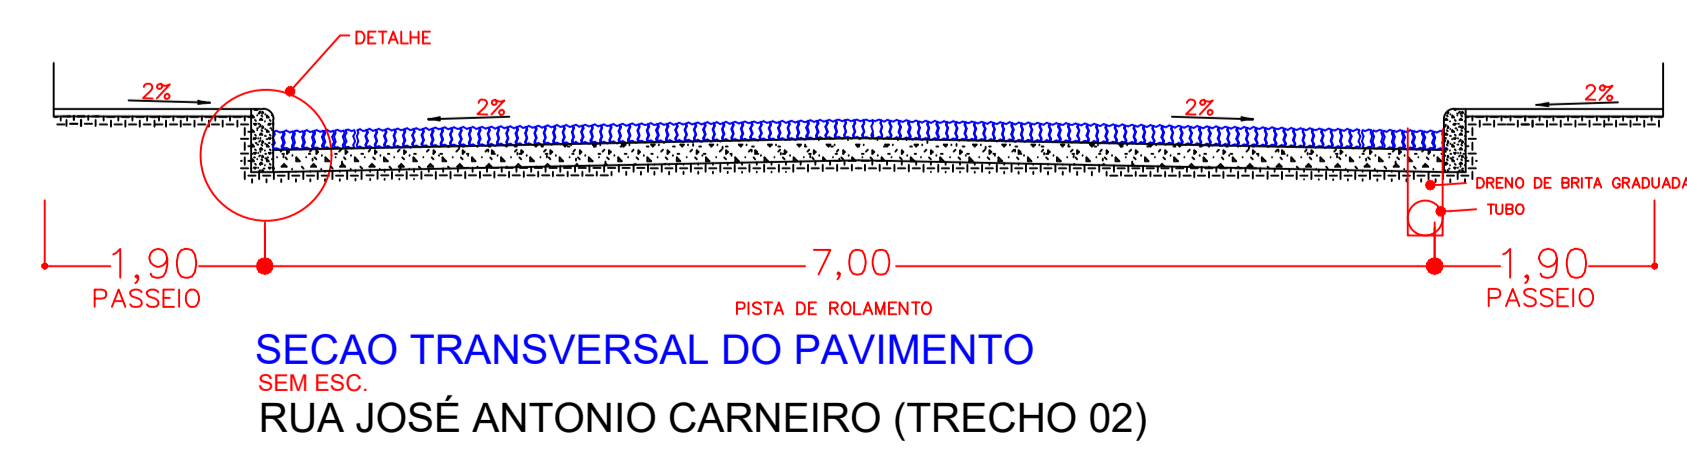
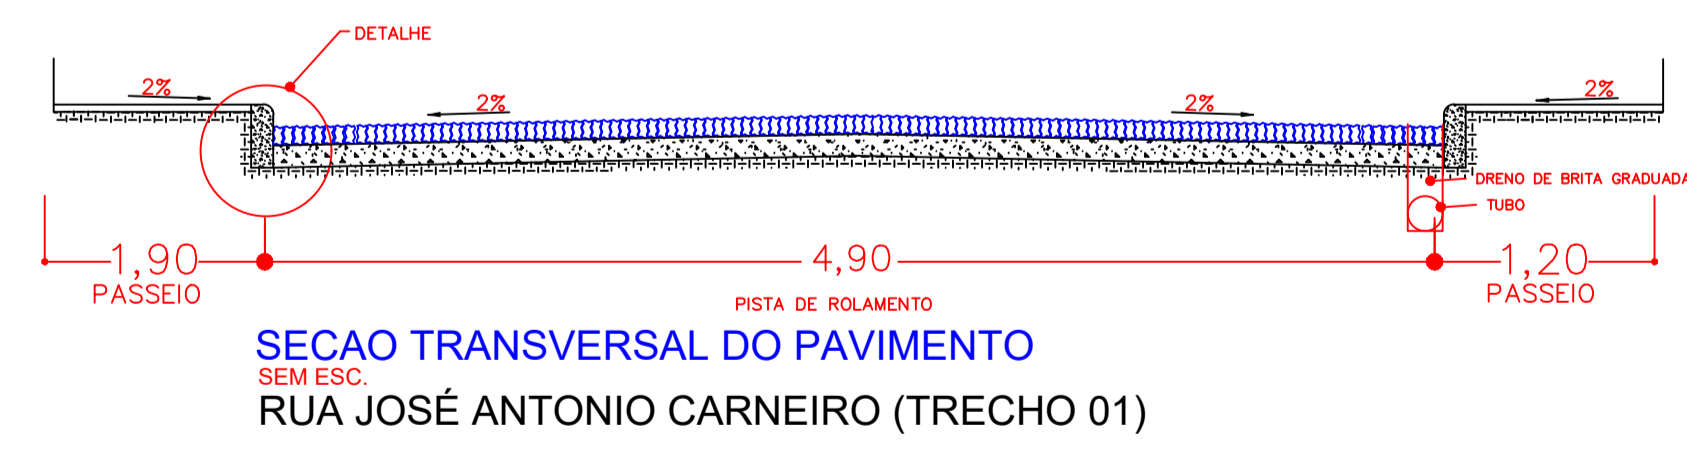
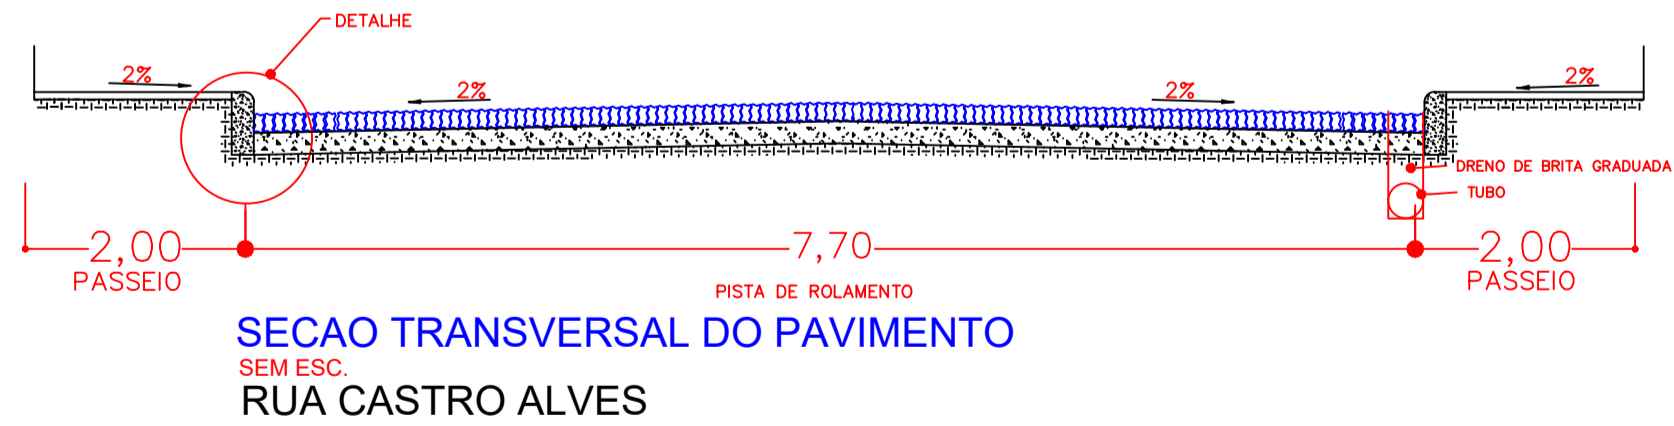
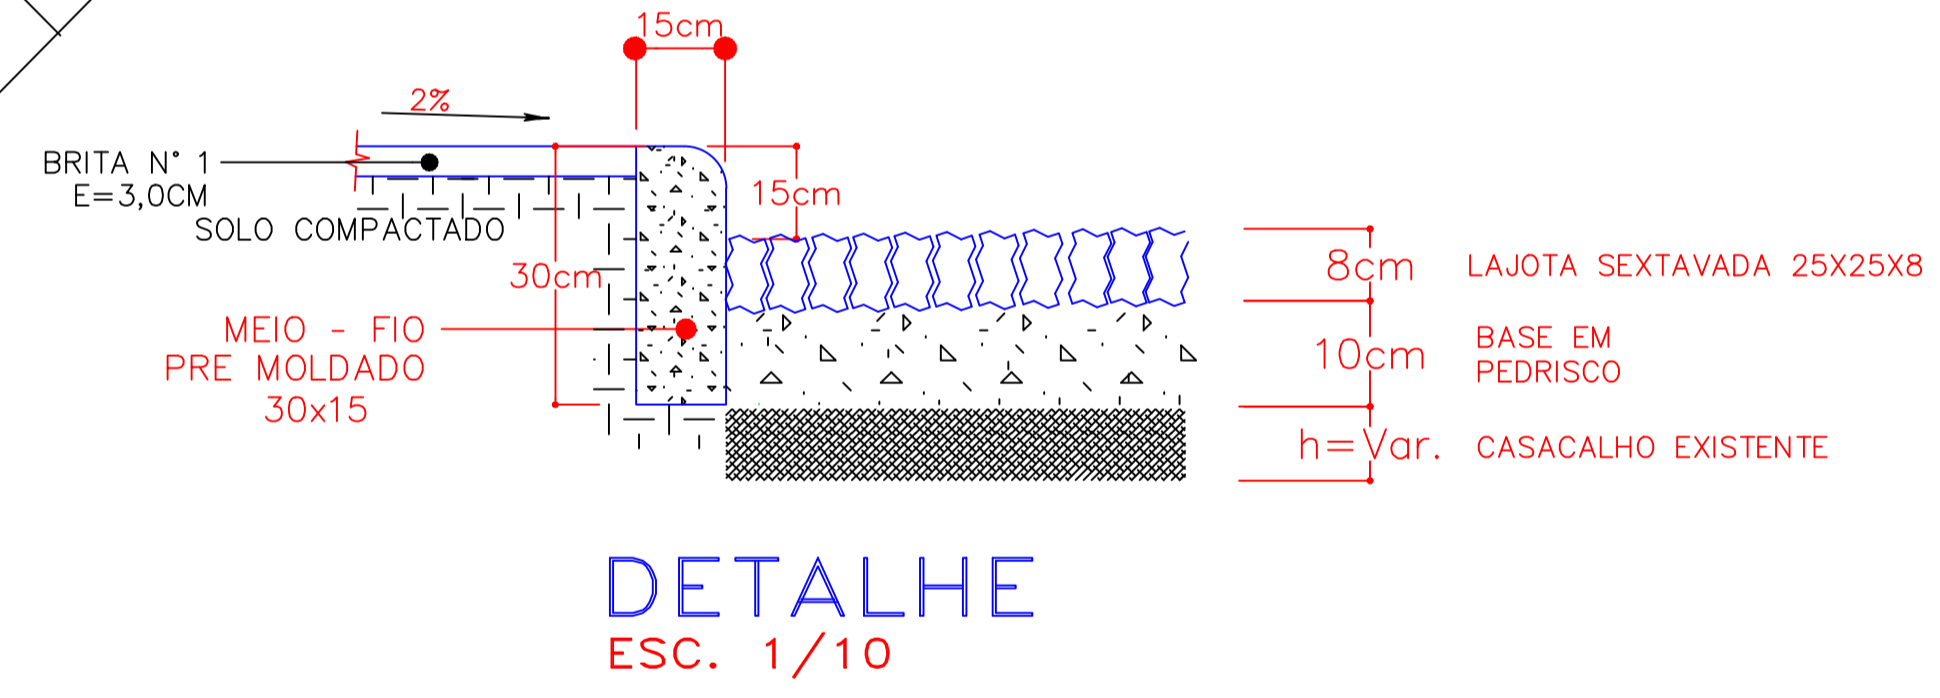


# SETOR 03

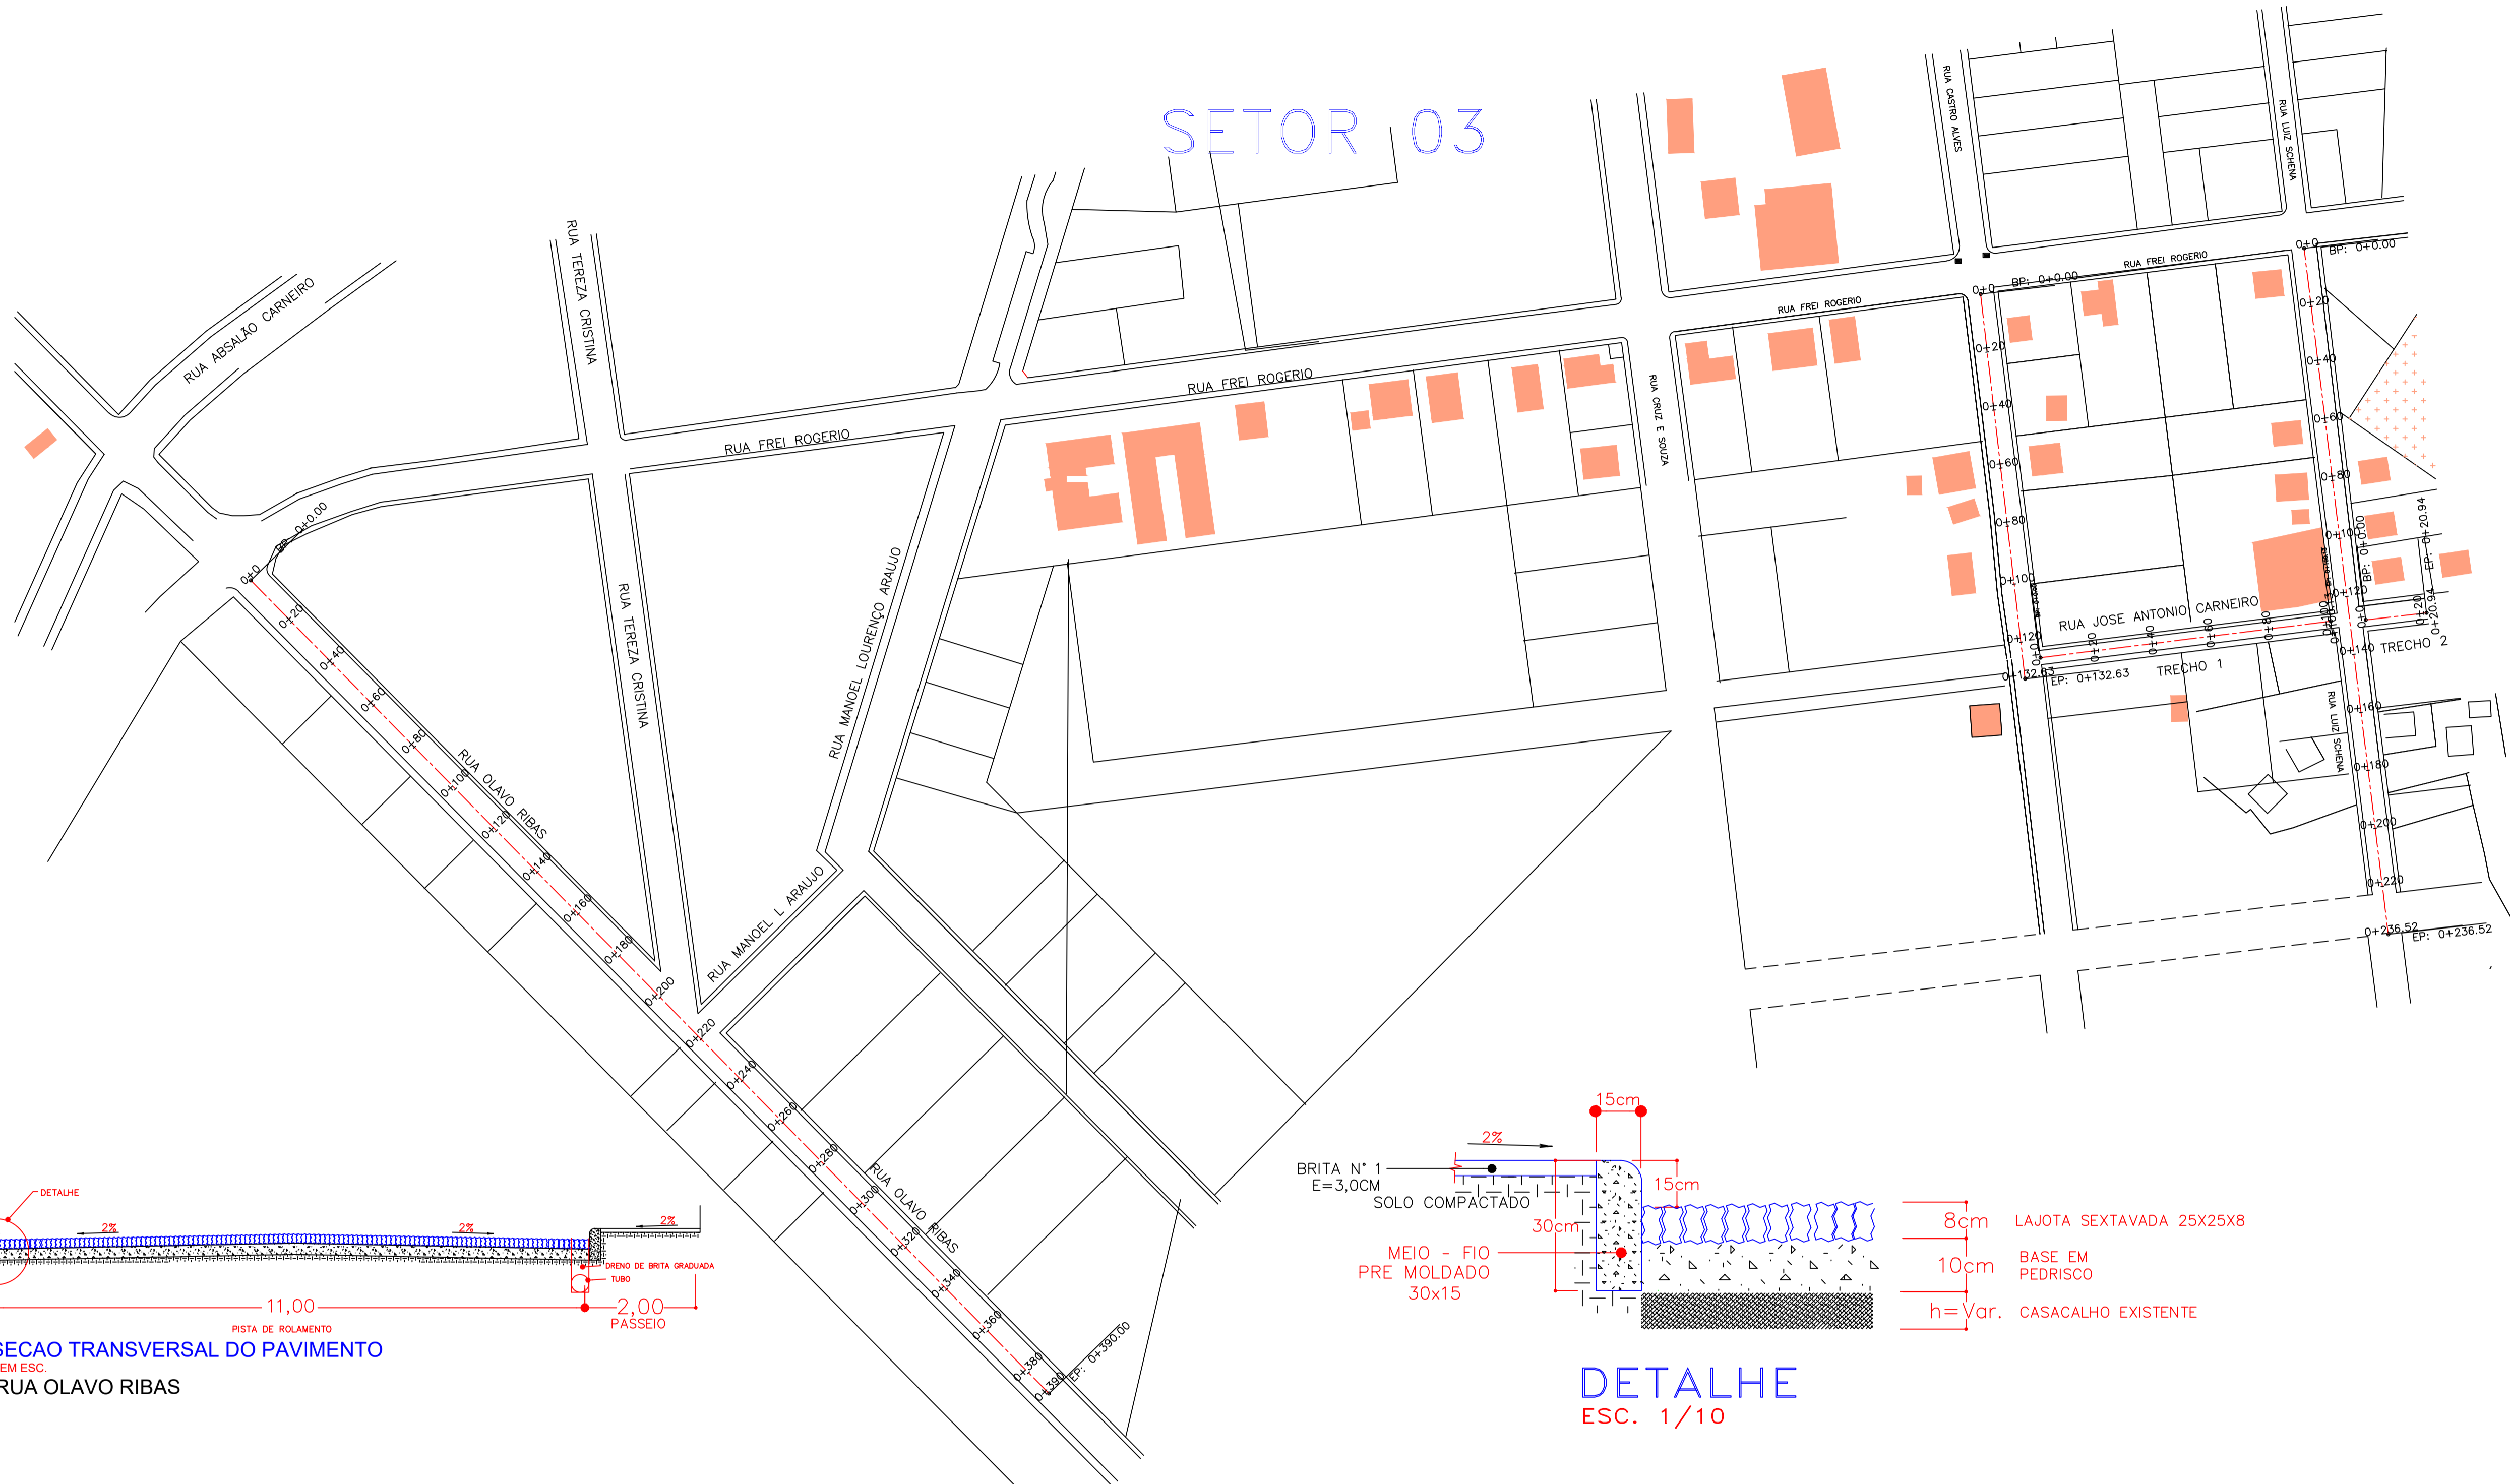

**DIREITOS AUTORAIS RESERVADOS**  
ALTERAÇÕES DO PROJETO SOMENTE PODERÃO SER EFETUADAS MEDIANTE AUTORIZAÇÃO DO PROJETISTA

<p>AMARP Associação dos Municípios do Alto Vale do Rio do Peixe</p>	<b>TÍTULO</b> <b>PAVIMENTAÇÃO COM LAJOTAS</b>		<b>PRANCHA</b> <span style="font-size: 2em;">04</span>
	<b>REFERÊNCIA</b> ESTAQUEAMENTO SETOR 03 SEÇÃO TRANSVERSAL DO PAVIMENTO DETALHE		
PROPRIETÁRIO P. M. MATOS COSTA CNPJ. 83.102.566/0001-51	ASSINATURA _____		
RESPONSÁVEL TÉCNICO RONALDO REGALIN CREA SC 36714-0	ASSINATURA _____		
DESENHO R.R.	ESCALA 1 / 2500	DATA JULHO/2019	PREFEITURA _____

Av. Manoel Roque, 99  
Vieira - SC  
Fone 5660255