



Placa de Regulamentação
(Pare) em aço
octogonal
conforme NBR 11094

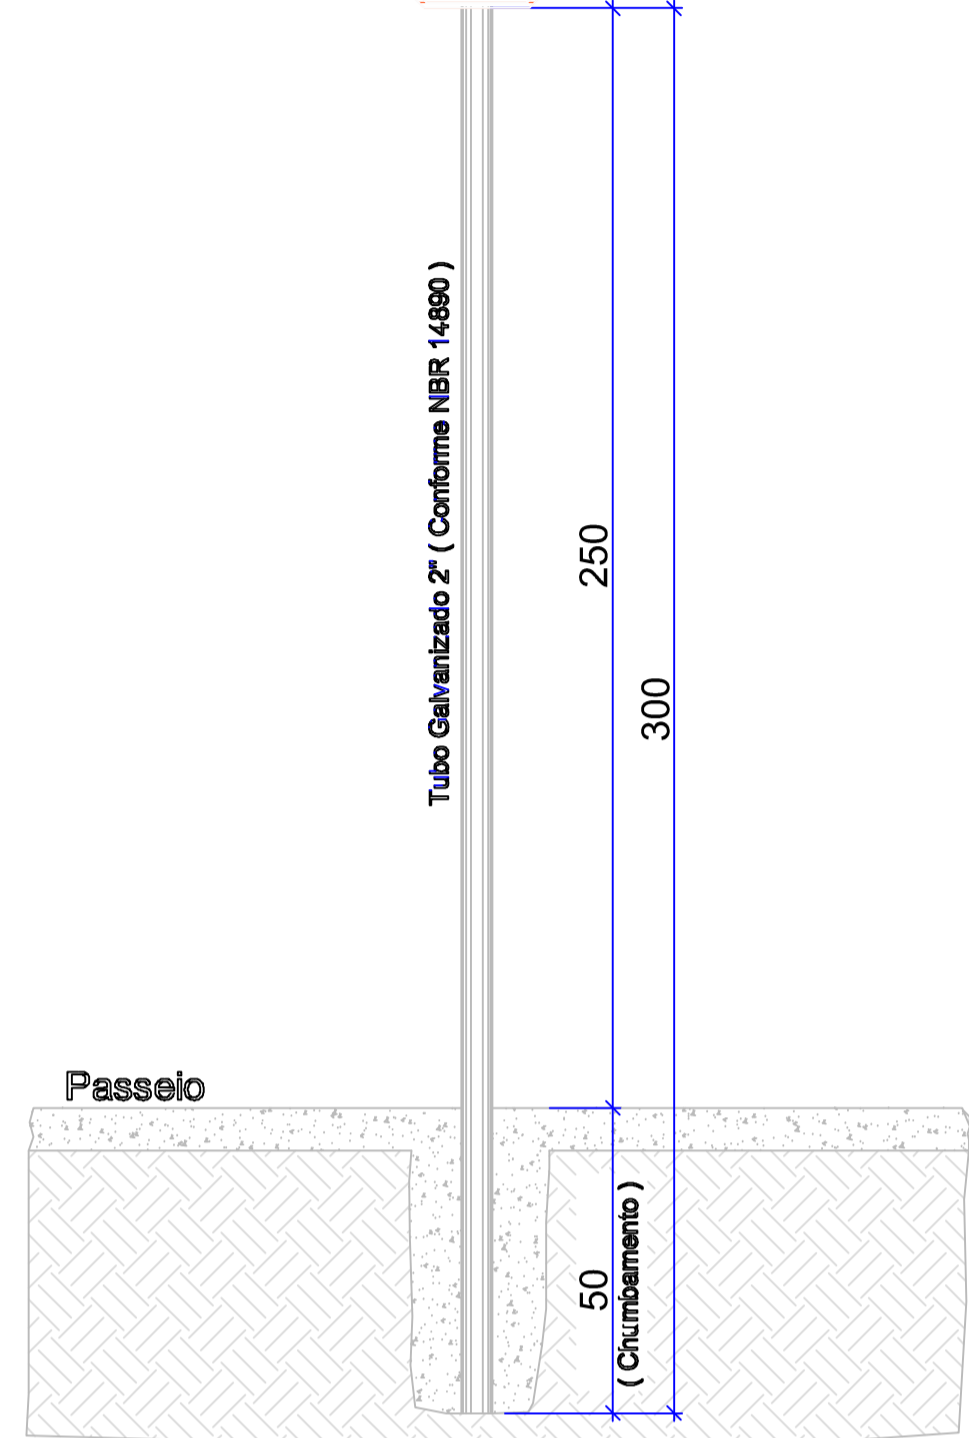


DETALHE ESQUEMATICO

ESC: 1/ 15
CONFORME NBR 14962

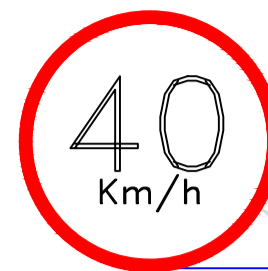


Placa de Regulamentação
(Velocidade maxima permitida)
em chapa de aço
conforme NBR 11094

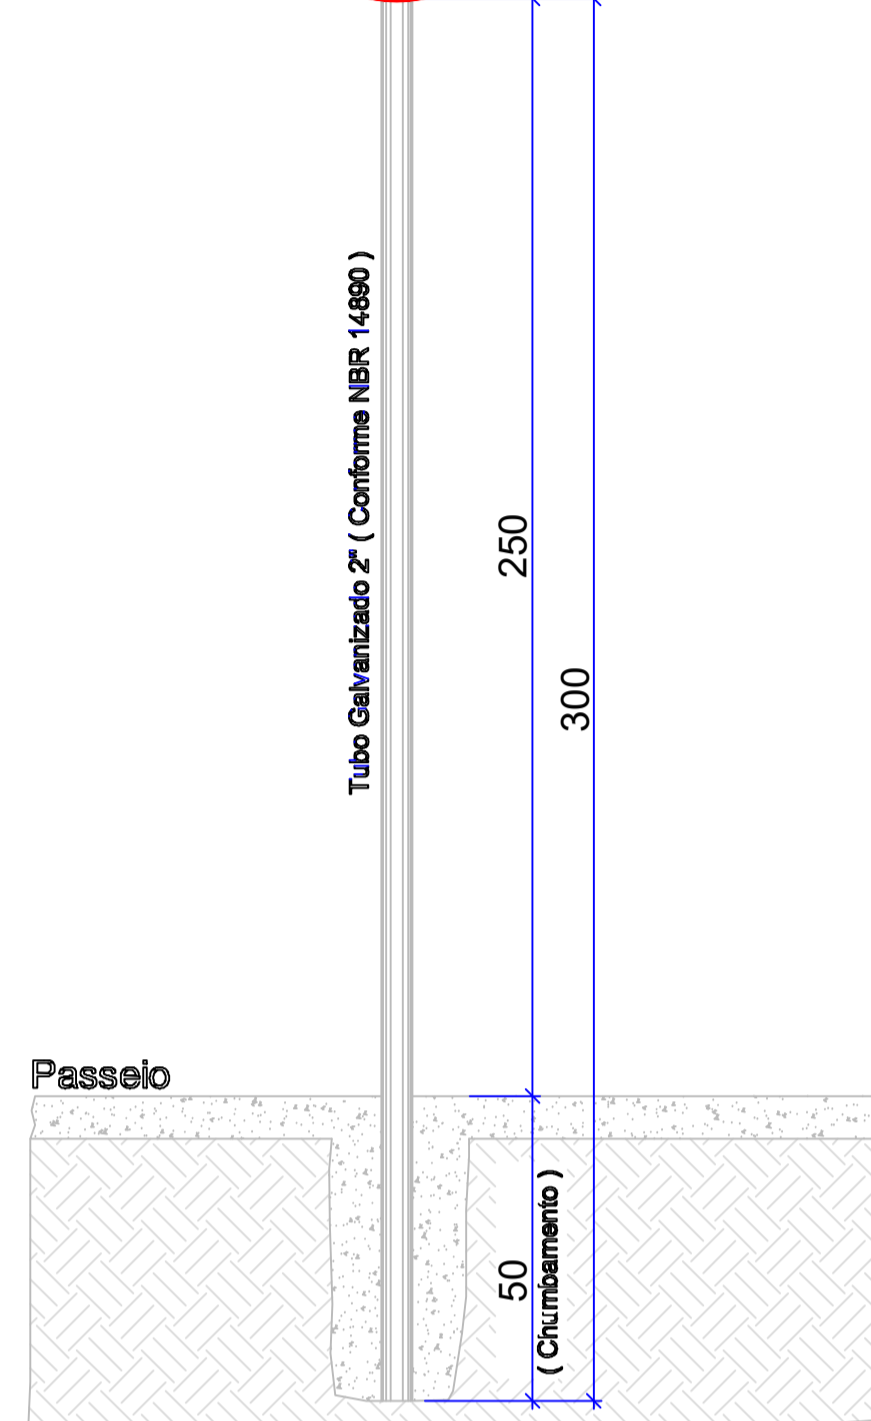

DETALHE ESQUEMATICO


ESC: 1/ 15
CONFORME NBR 14962

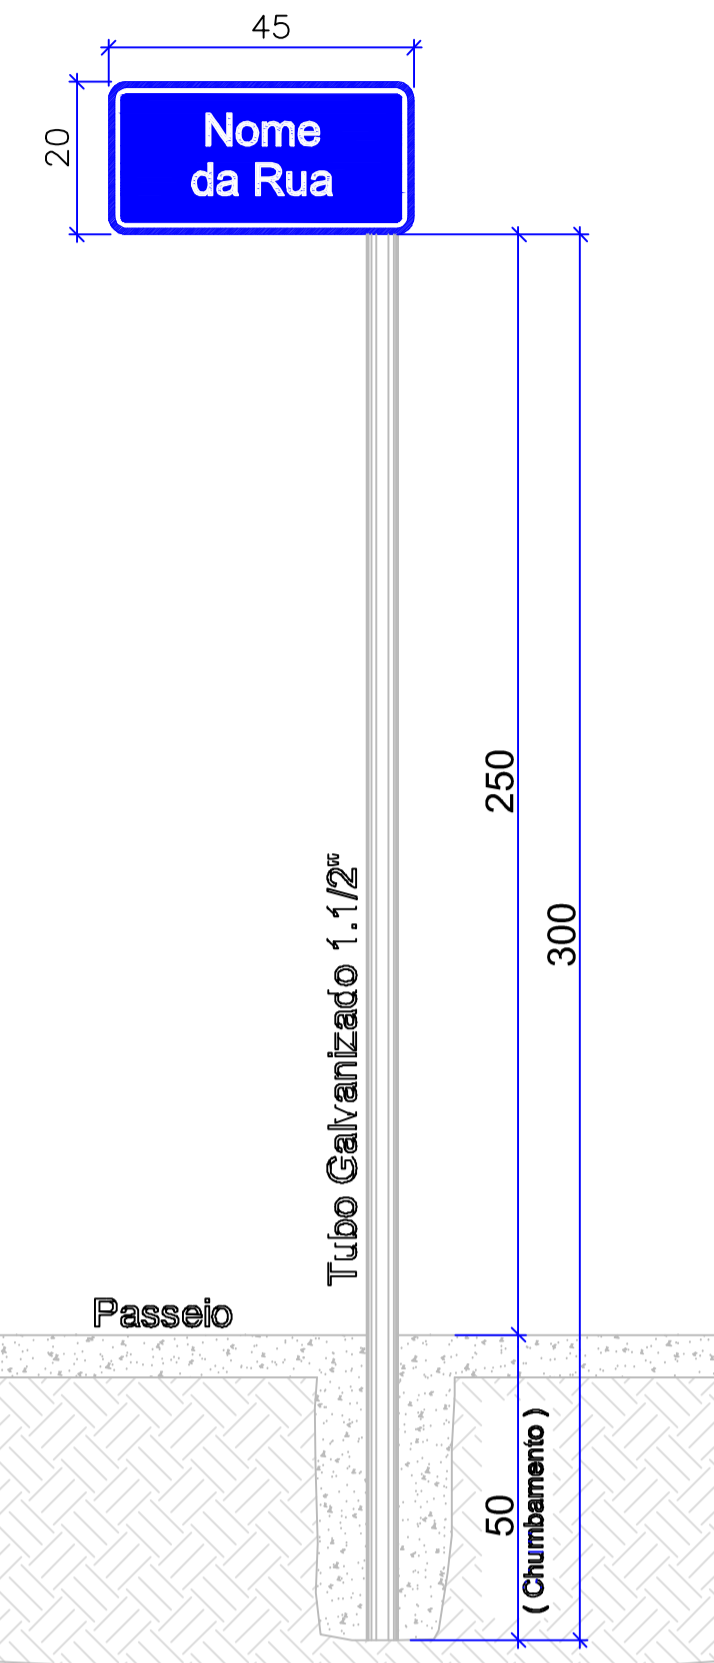


DETALHE ESQUEMATICO

ESC: 1/ 15
PLACA COM O NOME DA RUA

LINHAS DE BORDO E CONTINUIDADE

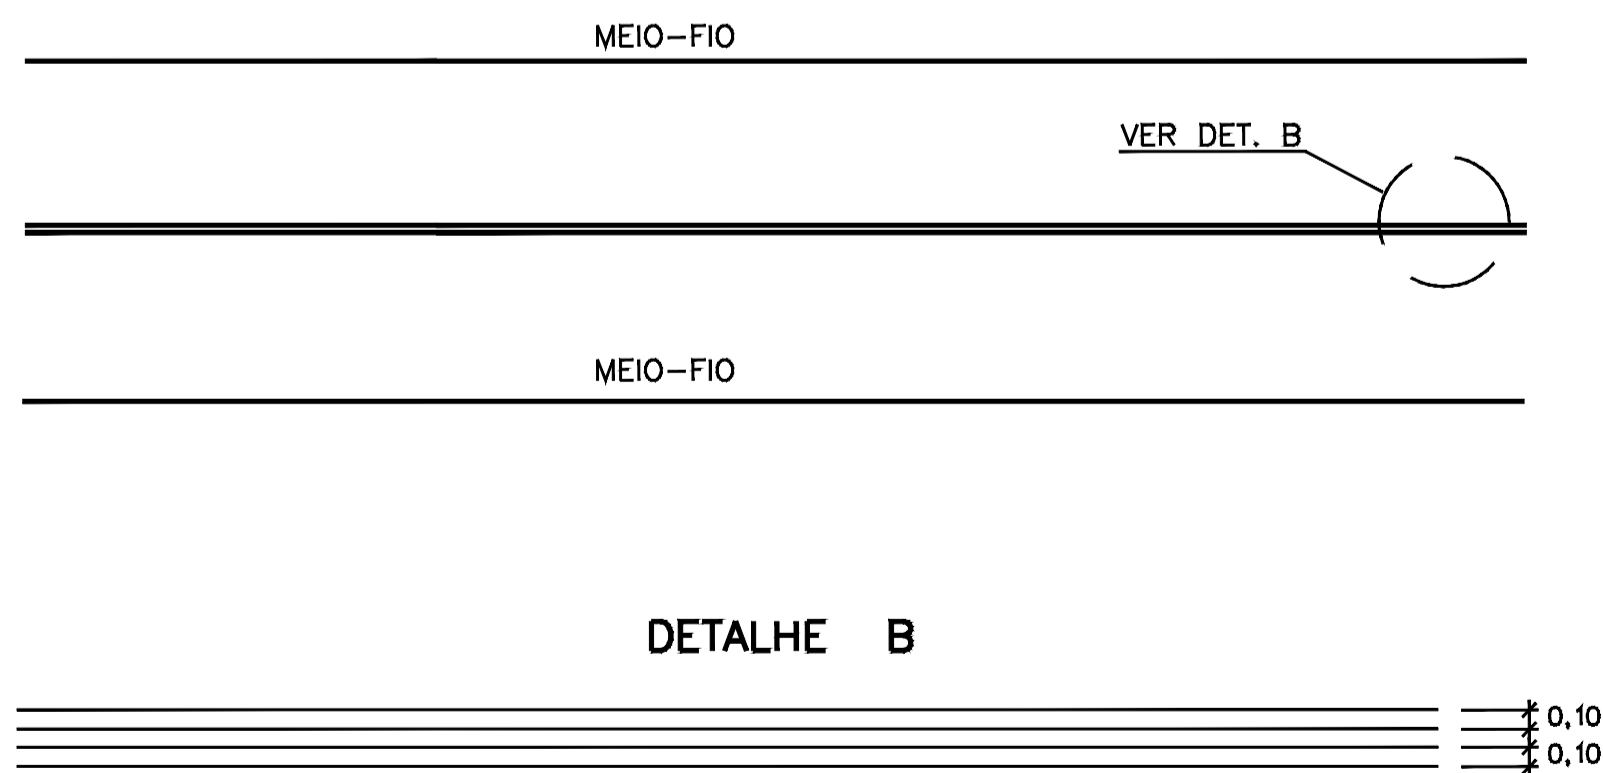

FAIXA DE TRAVESSIA DE PEDESTRES

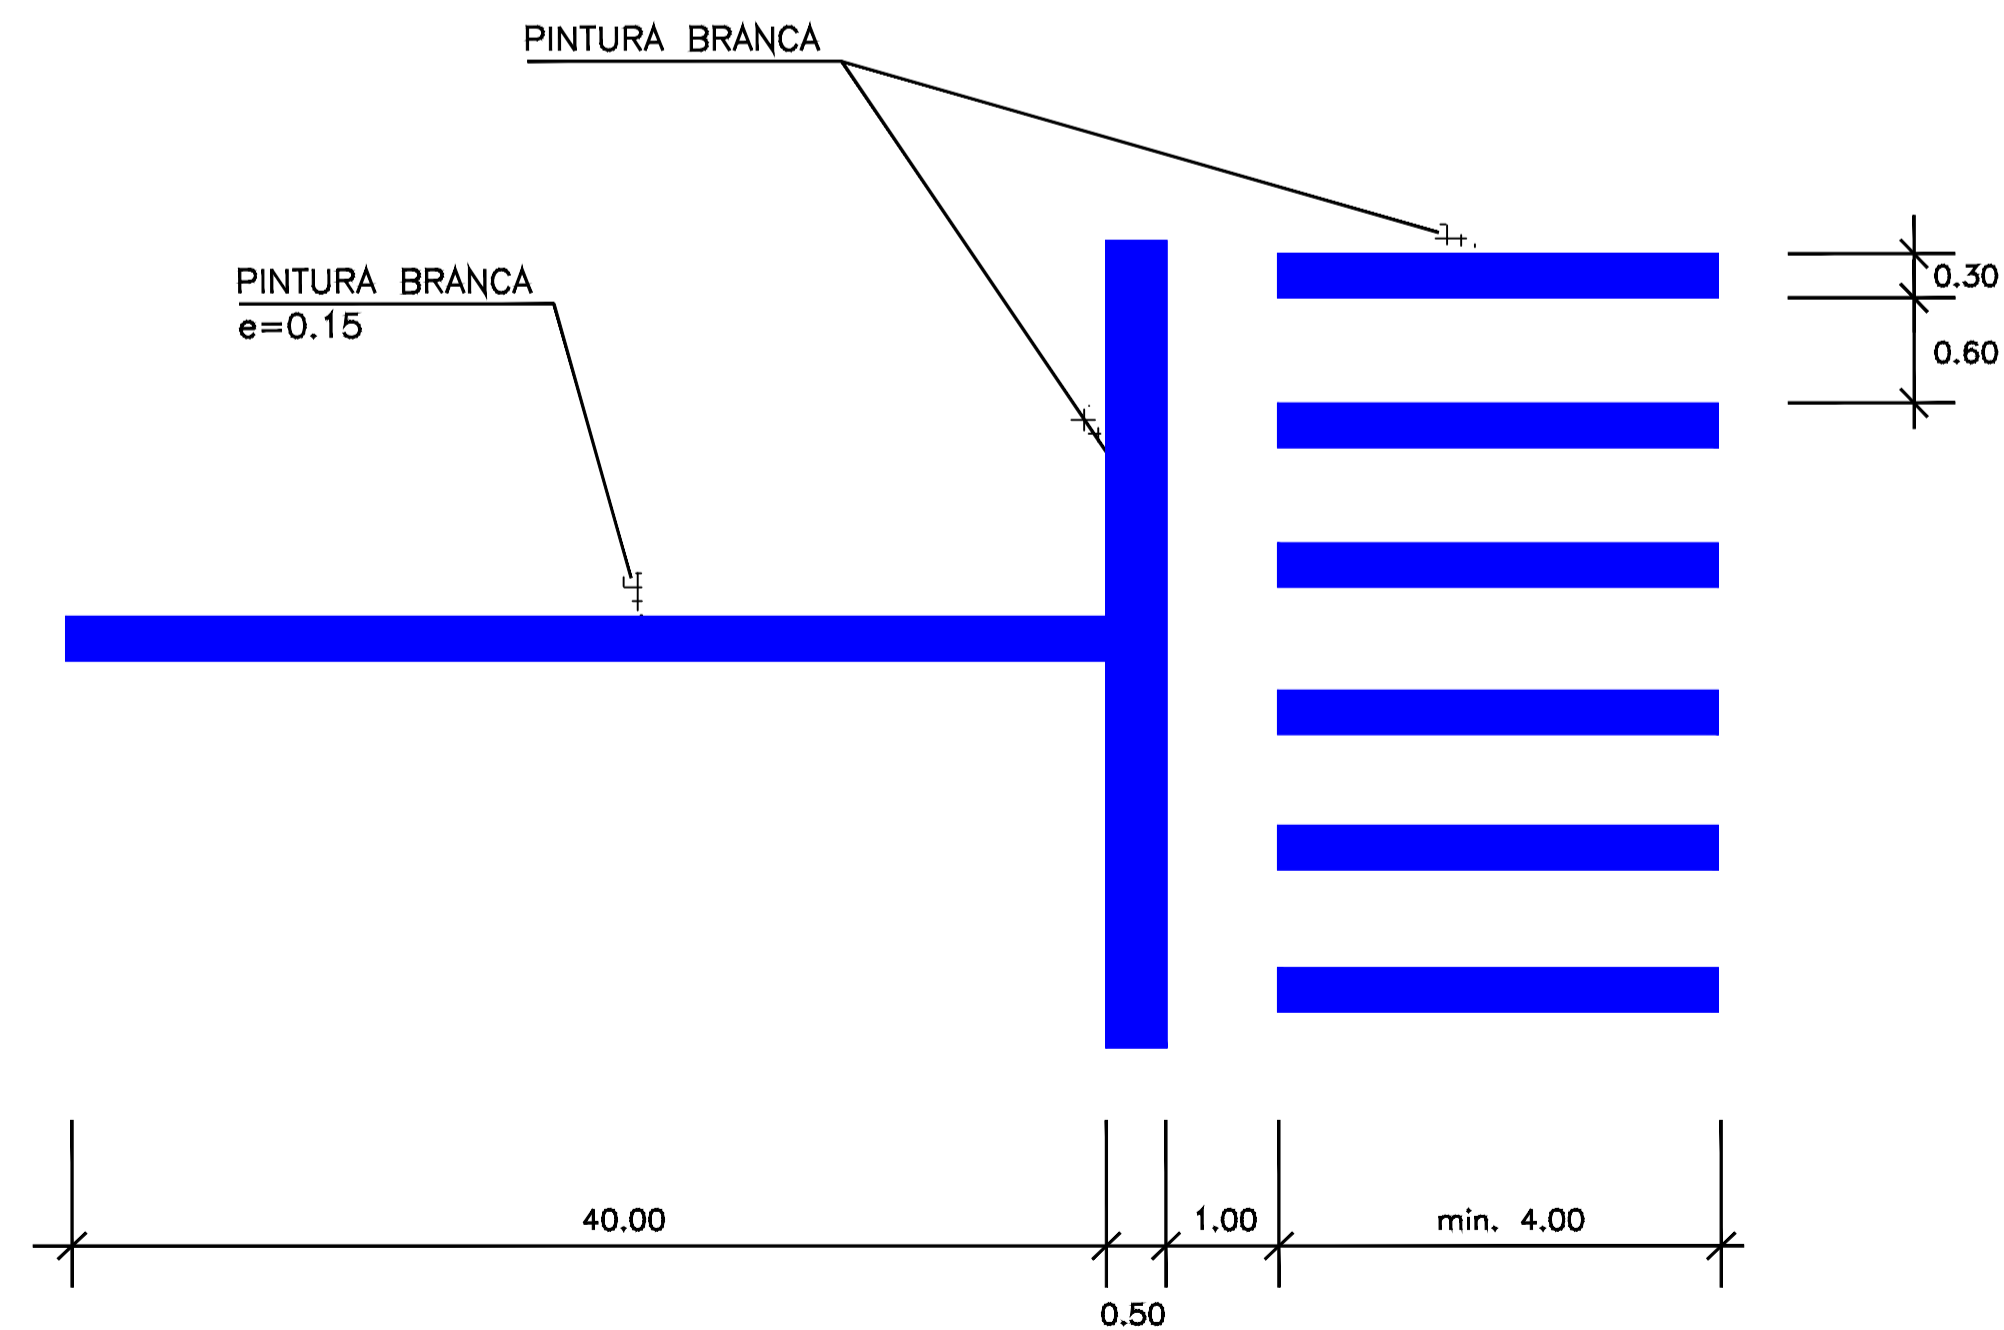

DIREITOS AUTORAIS RESERVADOS		
ALTERACOES DO PROJETO SOMENTE PODERAO SER EFETUADAS MEDIANTE AUTORIZACAO DO PROJETISTA		
 AMARP Associação dos Municípios do Alto Vale do Rio do Peixe	TITULO	PRANCHA
	PAVIMENTAÇÃO COM LAJOTAS	
	REFERENCIA	
	SINALIZAÇÃO DE RUAS A PAVIMENTAR DETALHAMENTO	
	10	
PROPRIETARIO	ASSINATURA	
P. M. MATOS COSTA		
CNPJ. 83.102.566/0001-51		
RESPONSÁVEL TÉCNICO	ASSINATURA	
RONALDO REGALIN		
CREA SC 36714-0		
DESENHO	ESCALA	PREFEITURA
R.R.	1 / 2500	
	DATA	
	JULHO/2019	