


Orientação
 Convergência e declinação do ponto: BASE
 Elipsóide: SAD-69
 Latitude: $\phi = 26^{\circ}22'22.92792''$ S
 Longitude: $\lambda = 51^{\circ}09'03.65347''$ W
 Data: 10/02/2010

$c =$ Convergência meridiana: $-00^{\circ}04'02.05''$
 $d =$ Declinação magnética: $-16^{\circ}59'02''$
 $ad =$ Variação anual da declinação magnética: $-00^{\circ}08'23''$

NOMENCLATURA DA CARTA ATE 1/10000
SG - 22 - Y - B - III - 4 - SO - F

- LEGENDA**
- TRECHO A PAVIMENTAR CBUQ
 - PAVIMENTAÇÃO EXISTENTE
 - SEM PAVIMENTAÇÃO

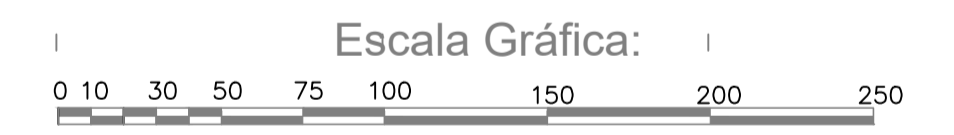

MARÇO / 2019
 RUÁ 7 DE SETEMBRO

DIREITOS AUTORAIS RESERVADOS
 ALTERAÇÕES DO PROJETO SOMENTE PODERÃO SER EFETUADAS MEDIANTE AUTORIZAÇÃO DO PROJETISTA

<p>AMARP Associação dos Municípios do Alto Vale do Rio do Peixe</p> <p>Dorival Carlos Braga Presidente</p> <p>Odivar Clóvis Biscaro Secretário Executivo</p> <p>Av. Manoel Roque, 99 Videira - SC Fone 5660255</p>	<p>TÍTULO PROJETO DE PAVIMENTAÇÃO</p>	PRANCHA <p>03</p>
	<p>REFERÊNCIA ESTAQUEAMENTO GERAL</p>	<p>PROPRIETÁRIO MUNICÍPIO DE MATOS COSTA CNPJ. 83.102.566/0001-51</p>
<p>RESPONSÁVEL TÉCNICO RONALDO REGALIN CREA SC 36714-0</p>	<p>DESENHO R.R.</p>	ASSINATURA
<p>ESCALA 1 / 2500</p>	<p>DATA MARÇO/2019</p>	PREFETURA