



ALTIMÉTRICO/ESTAQUEAMENTO

Escala 1/1000

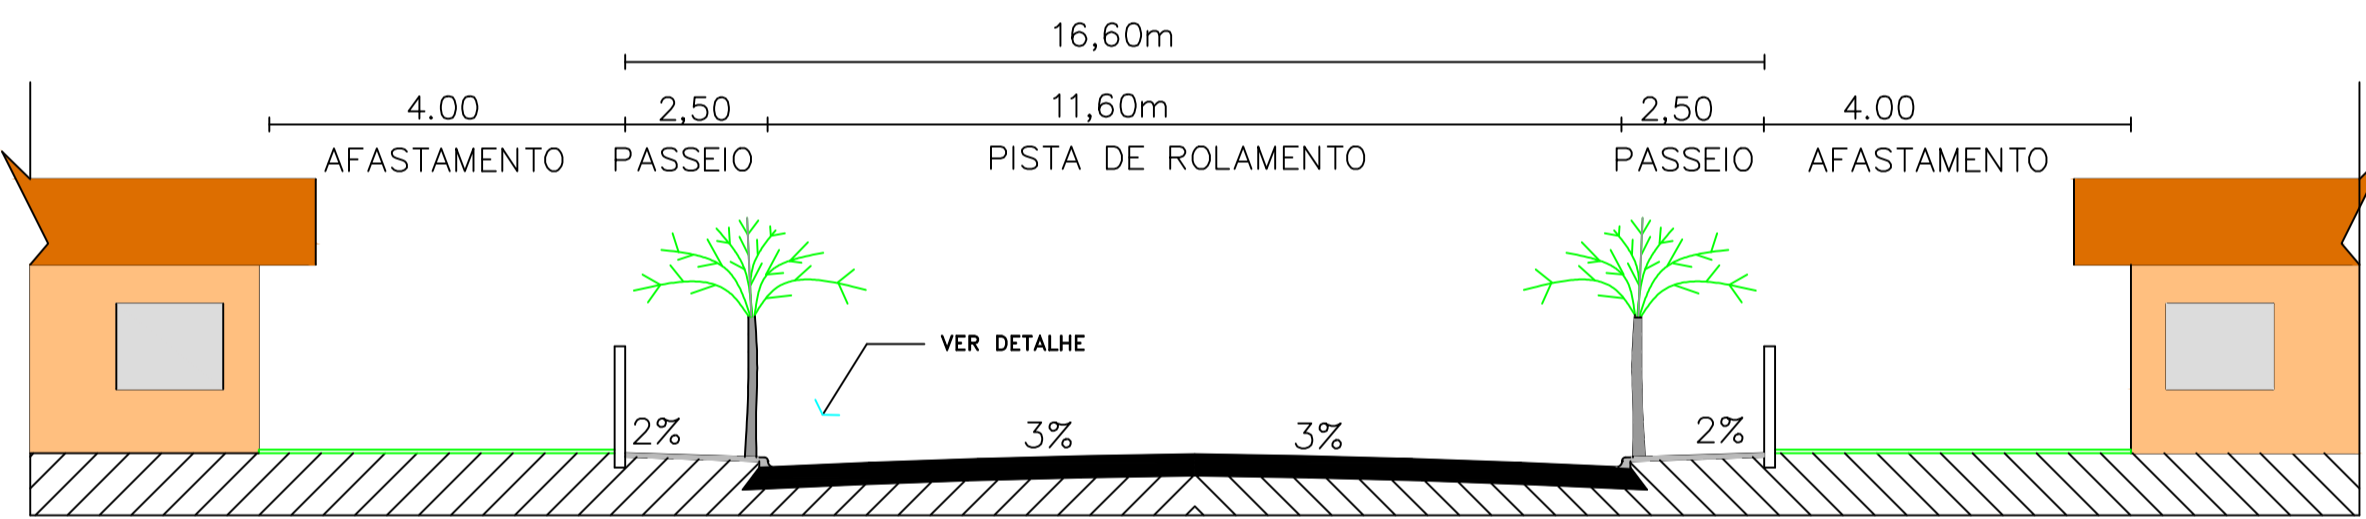

PERFIL TRANSVERSAL

SEM ESC.
RUA 7 DE SETEMBRO

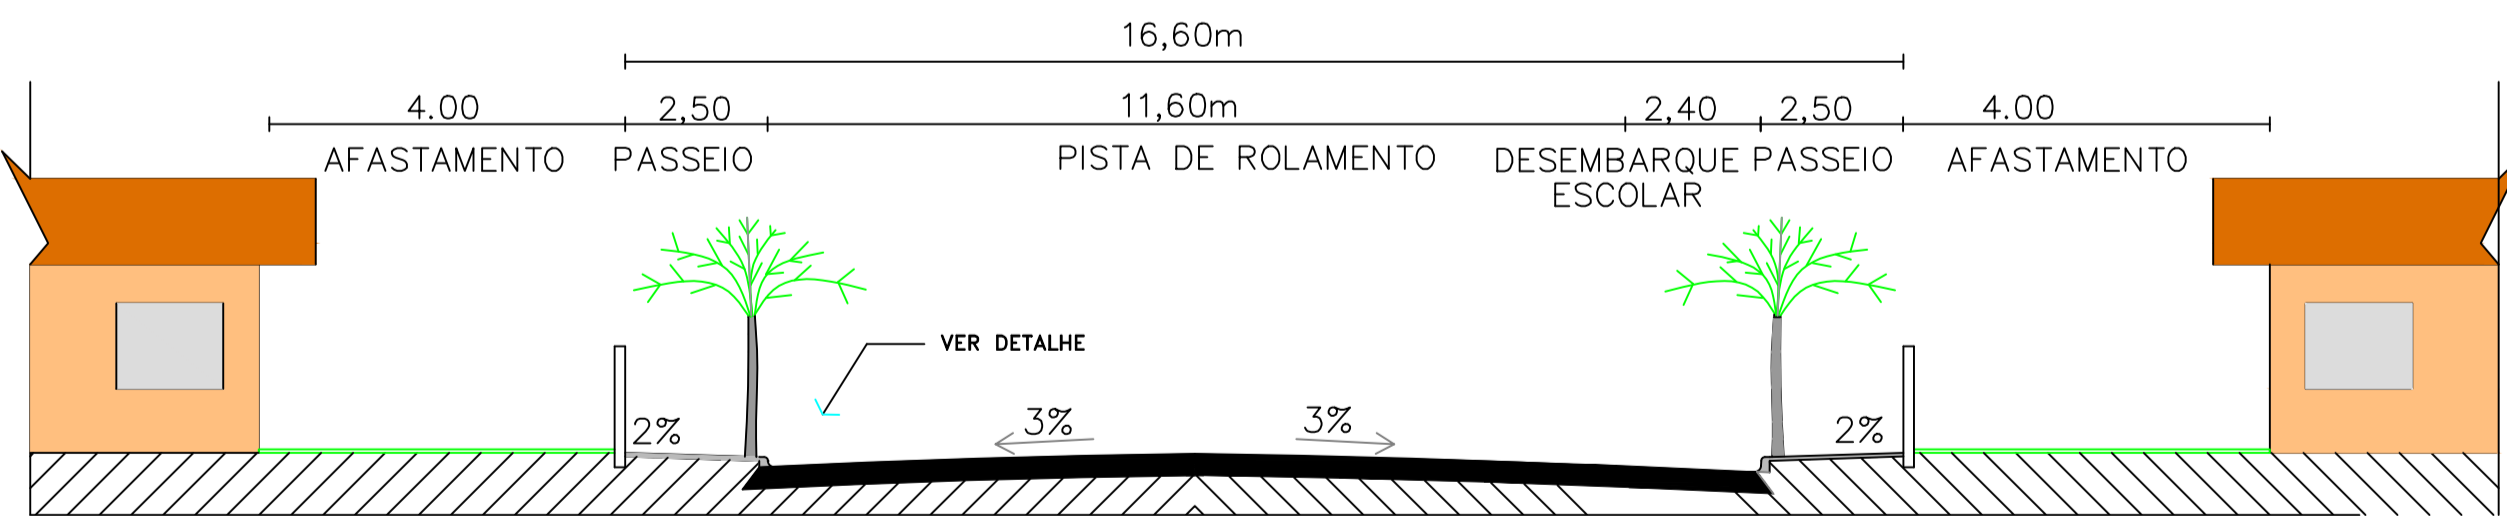

PERFIL TRANSVERSAL

SEM ESC.
RUA 7 DE SETEMBRO


ESTATISTICA DAS AREAS

RUA 7 DE SETEMBRO

ESTACAS	0+000 ATÉ 0+420
ESTACAS A PAVIMENTAR	0+090 ATÉ 0+420
EXTENSÃO A PAVIMENTAR	330,00m
LARGURA	16,60m
PISTA DE ROLAMENTO	11,60m
PASSEIOS	2,50m(cada lado)
AREA A PAVIMENTAR	3.989,48m ²
MEIO FIO	634,83m
AREA PASSEIOS	1.473,07m ²

LEGENDA

- PAVIMENTAÇÃO EXISTENTE
- SEM PAVIMENTAÇÃO
- POSTE
- ACESSO GARAGEM
- BOCA DE LOBO EXISTENTE

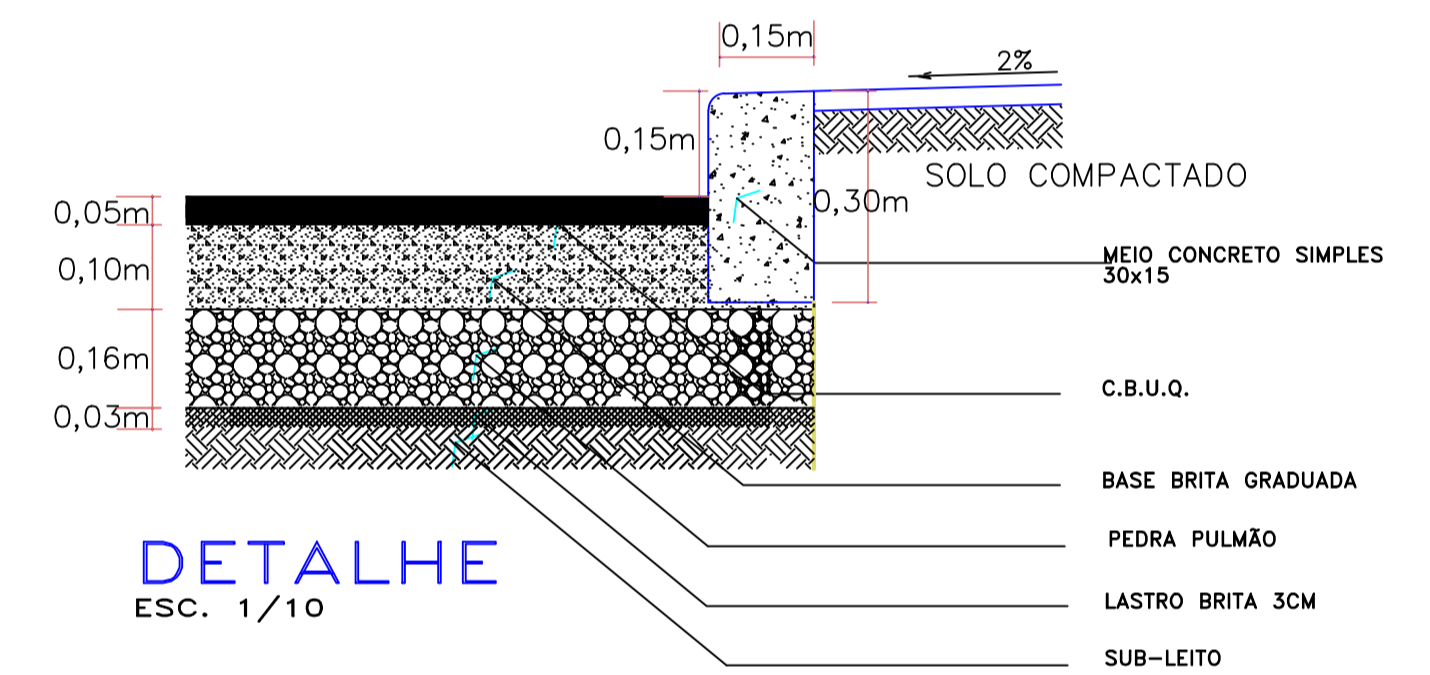

DETALHE

ESC. 1/10


RUA 7 DE SETEMBRO

Nº QD	Nº LT	NOME PROPRIETÁRIO	TIPO EDIFICAÇÃO
17	115	MARIA TERESA A. DO NASCIMENTO	RESID. ALVENARIA
	90	JOSÉ ALMIR SOMOKOVICS	RESID. ALVENARIA
	1081	LIDIANE LOURDES FREISLEBEN	RESID. MISTAMAD.
22	39	LAURA BENDLIN GREGÓRIO	RESID. ALVENARIA
	483	LUIZ FERNANDO CARNEIRO	RESID. ALVENARIA
	508	BIERNEI DE MORAIS	TERRENO
	533	LAURA BENDLIN GREGÓRIO	RESID. ALVENARIA
	555	DIRCEU NUNES DE GOIS	RESID. MADEIRA
	570	KARINE APARECIDA C. SANTOS	RESID. COM./ALV.
	590	LILIANE CRIMINÁCIO	RESID. ALVENARIA
	612	RAULINDO JOSÉ DA SILVA	RESID. MADEIRA
	633	MUNICÍPIO DE MATOS COSTA	PUBLICO ALVENARIA
	17	MUNICÍPIO DE MATOS COSTA	PUBLICO ALVENARIA
	546	JOÃO RODRIGO CORDEIRO	RESID. ALVENARIA
23	558	JANIRA MOREIRA DOS S. CHAGAS	RESID. ALVENARIA
	04	ANTONIO EDEGAR P. DE OLIVEIRA	TERRENO
	580	EDER RODRIGUES DE OLIVEIRA	RELIGIOSO MADEIRA
	717	ROBERTO CARLOS ORLOSKI	RESID. ALVENARIA
23	793	HELENA VARGAS DA FONSECA	RESID. ALVENARIA
	431	MARISTELA PAVARIN CORDEIRO	RESID. ALVENARIA
	449	DILSON HERMANN	TERRENO
	468	NILSON WEIZEMANN	RESID. MADEIRA
	25	MARIA SUELI CARNEIRO	RESID. MADEIRA
23	411	NICOLAU KRAUCHUK NETO	RESID. MADEIRA
	40	CARLA REGINA DE LARA	TERRENO
	65	LUIZELINDA LANDARIN DE LARA	TERRENO
	90	LUIZELINDA LANDARIN DE LARA	TERRENO
	115	LUIZELINDA LANDARIN DE LARA	TERRENO

MARÇO / 2019
RUA 7 DE SETEMBRO

DIREITOS AUTORAIS RESERVADOS

ALTERAÇÕES DO PROJETO SOMENTE PODERÃO SER EFETUADAS MEDIANTE AUTORIZAÇÃO DO PROJETISTA

 <p style="font-size: x-small;">Associação dos Municípios do Alto Vale do Rio do Peixe</p>	<p>PROJETO DE PAVIMENTAÇÃO</p> <p>REFERENCIA</p> <p>PROJETO GEOMÉTRICO/ESTAQUEAMENTO</p> <p>SEÇÃO TRANSVERSAL DO PAVIMENTO</p> <p>ESTATÍSTICA / DETALHE</p>	04
	<p>PROPRIETÁRIO</p> <p>MUNICÍPIO DE MATOS COSTA</p> <p style="font-size: x-small;">CNPJ. 83.102.566/0001-51</p>	<p>ASSINATURA</p> <hr/>
<p>RESPONSÁVEL TÉCNICO</p> <p>RONALDO REGALIN</p> <p style="font-size: x-small;">CREA SC 36714-0</p>	<p>ASSINATURA</p> <hr/>	
<p>DESENHO</p> <p>R.R</p>	<p>ESCALA</p> <p>1 / 1000</p>	<p>PREFEITURA</p> <hr/>
<p>Av. Manoel Roque, 99</p> <p>Videira - SC</p> <p>Fone 5660255</p>	<p>DATA</p> <p>MARÇO/2019</p>	