


1 **Situação e Localização - Cobertura**
Escala 1 : 75



4 **Detalhe Acessibilidade da edificação**
Escala 1 : 25

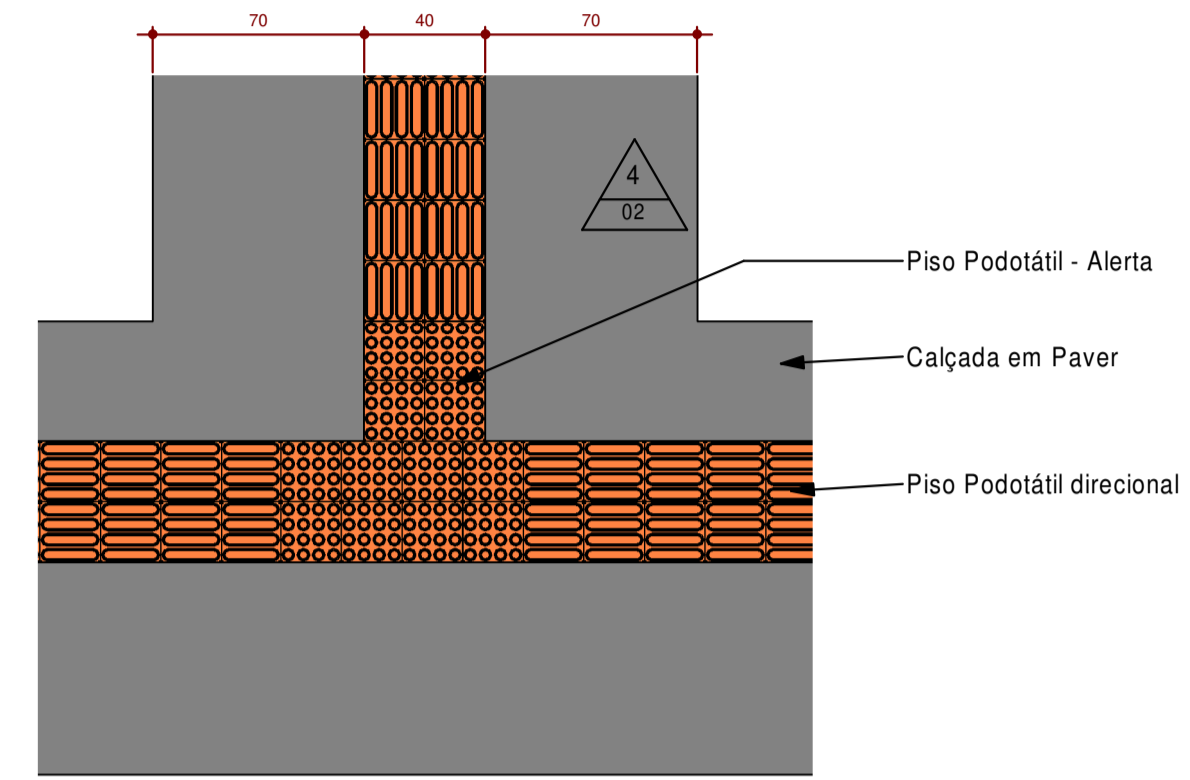

2 **Piso Alerta**



3 **Piso Direcional**

QUADRO DE RESUMO					
Zona	ZIC			1692	
N° cadastro IPTU	Insc. Cadastral				
Área do terreno em escritura	850,00 m ²	Bairro	Centro		
Uso	Interesse social				
	Permitido	Do projeto	Existente		
Coef. de aproveitamento	3	2550,00 m ²	333,67 m ²		
Taxa ocupação	90%	765,00 m ²	381,16 m ²	0,00 m ²	
Área permeável	10%	85,00 m ²	468,84 m ²		
QUADRO DE ÁREA					
Não computável					
Área descoberta	0,00 m ²	Área lixeira	0,00 m ²		
Área central de gás	0,00 m ²	Área outros	0		
Área subsolo	0,00 m ²				
Resumo					
Área	Computável	Não computável	Total	Área projeção	Área permeável
Novo	66,40 m ²	0,00 m ²	66,40 m ²	78,53 m ²	468,84 m ²
Existente	267,27 m ²	0,00 m ²	267,27 m ²	302,63 m ²	
À regularizar	0,00 m ²	0,00 m ²	0,00 m ²	0,00 m ²	
Total	333,67 m ²	0,00 m ²	333,67 m ²	381,16 m ²	

ESPAÇO RESERVADO PARA APROVAÇÃO

ANOTAÇÕES



Prefeitura Municipal de Matos Costa
CNPJ: 83.102.566/0001-51

Bruno Regalin
Engenheiro Civil
CREA/SC 164.059-2

Prefeitura Municipal de Matos Costa
CNPJ: 83.102.566/0001-51

AUTOR PROJETO: Bruno Regalin	Engenheiro Civil CREA/SC 164.059-2	PROJ.: Arquitetônico
PROPRIETÁRIO: Prefeitura Municipal de Matos Costa		FOLHA: 01
TÍTULO: Salas para setor administrativo	USO: Público	DATA: 03/10/2019
DESCRIÇÃO: Planta de Situação e Localização e Cobertura		ESCALA: Como indicado
ENDEREÇO: RUA FREI ROGÉRIO, 96, CENTRO, MATOS COSTA/SC		DESENHO: Bruno
ARQUIVO DWG: E:\OneDrive\Documentos\Engenharia\1 CUP\Matos Costa\04 - Projeto de editais\10 Departamento Saúde - Terreno UBS\Ampliação UBS.rvt		