



**Sapata - Detalhe Armadura**  
Escala 1/25

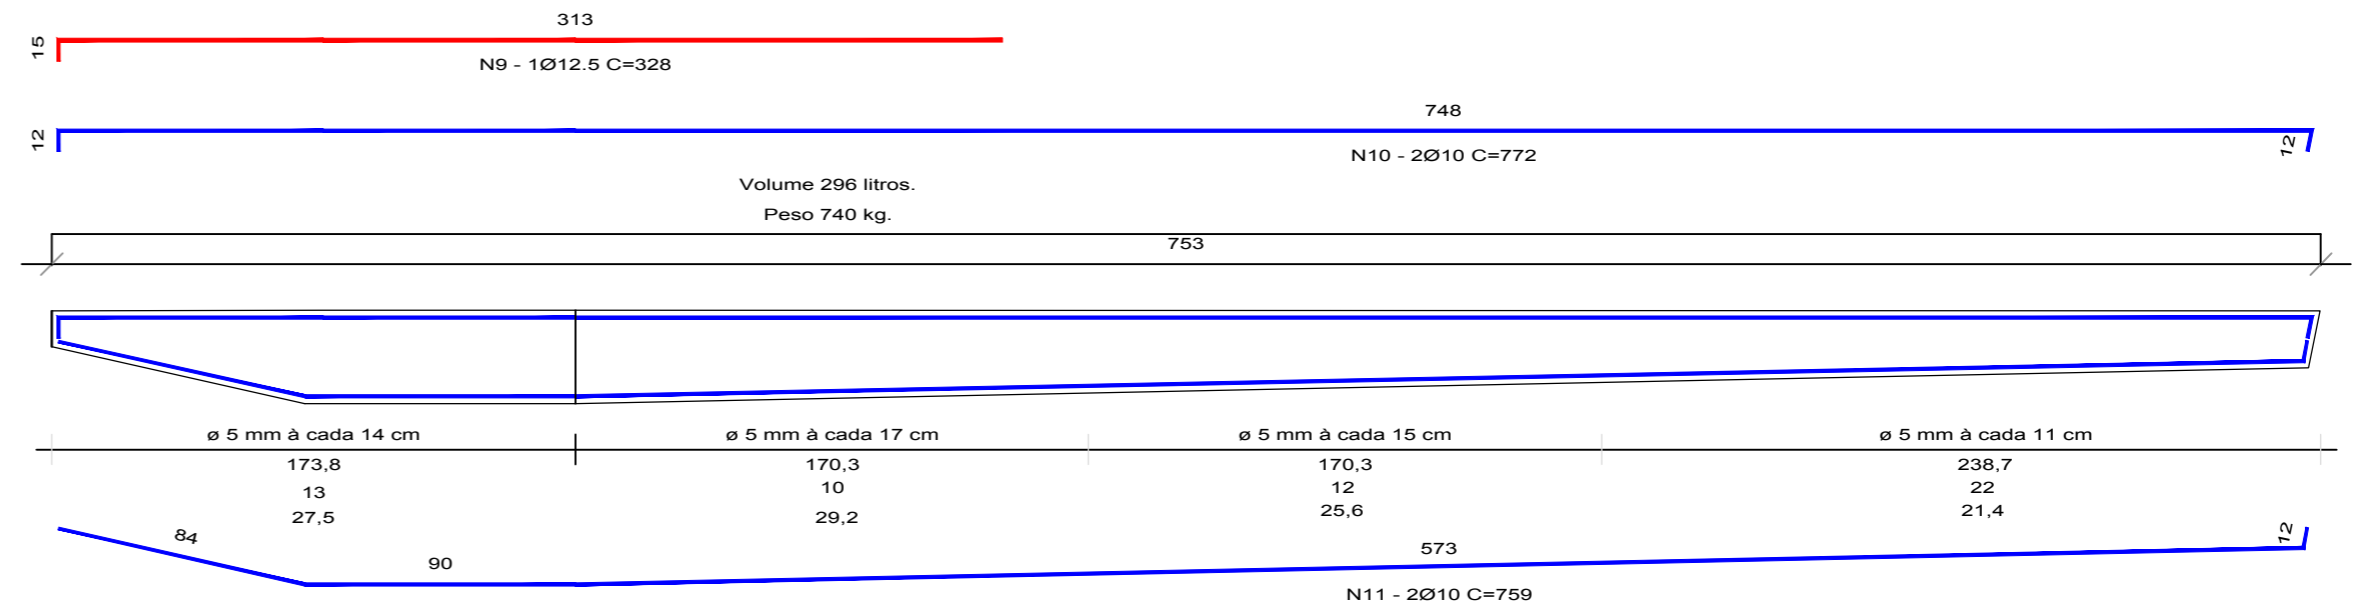


**Viga/Tesoura - Detalhe Armadura**  
Escala 1/25

TABELA DE AÇO							
PEÇA	Ø	COMP.	QNT.	C. TOTAL	PESO	CA-50 (kg)	CA-60(kg)
N1	8	1.24	140	173.6	0.395	68.57	-
N2	-	-	-	-	-	-	-
N3	12.5	3.18	10	31.8	0.963	30.62	-
N4	12.5	2.40	10	24.0	0.963	23.11	-
N5	12.5	4.21	10	42.1	0.963	40.54	-
N6	10	8.40	20	168.0	0.617	103.66	-
N7	10	6.64	20	132.8	0.617	81.94	-
N8	12.5	2.71	10	27.1	0.963	26.10	-
N9	12.5	3.28	20	65.6	0.963	63.17	-
N10	10	7.72	40	308.8	0.617	190.53	-
N11	10	7.59	40	303.6	0.617	187.32	-
N12	5	1.06	47	49.82	0.154	-	7.672
<b>TOTAL CA-50 + 10%</b>						<b>952.49</b>	-
<b>TOTAL CA-50 + 10%</b>						-	<b>8.440</b>

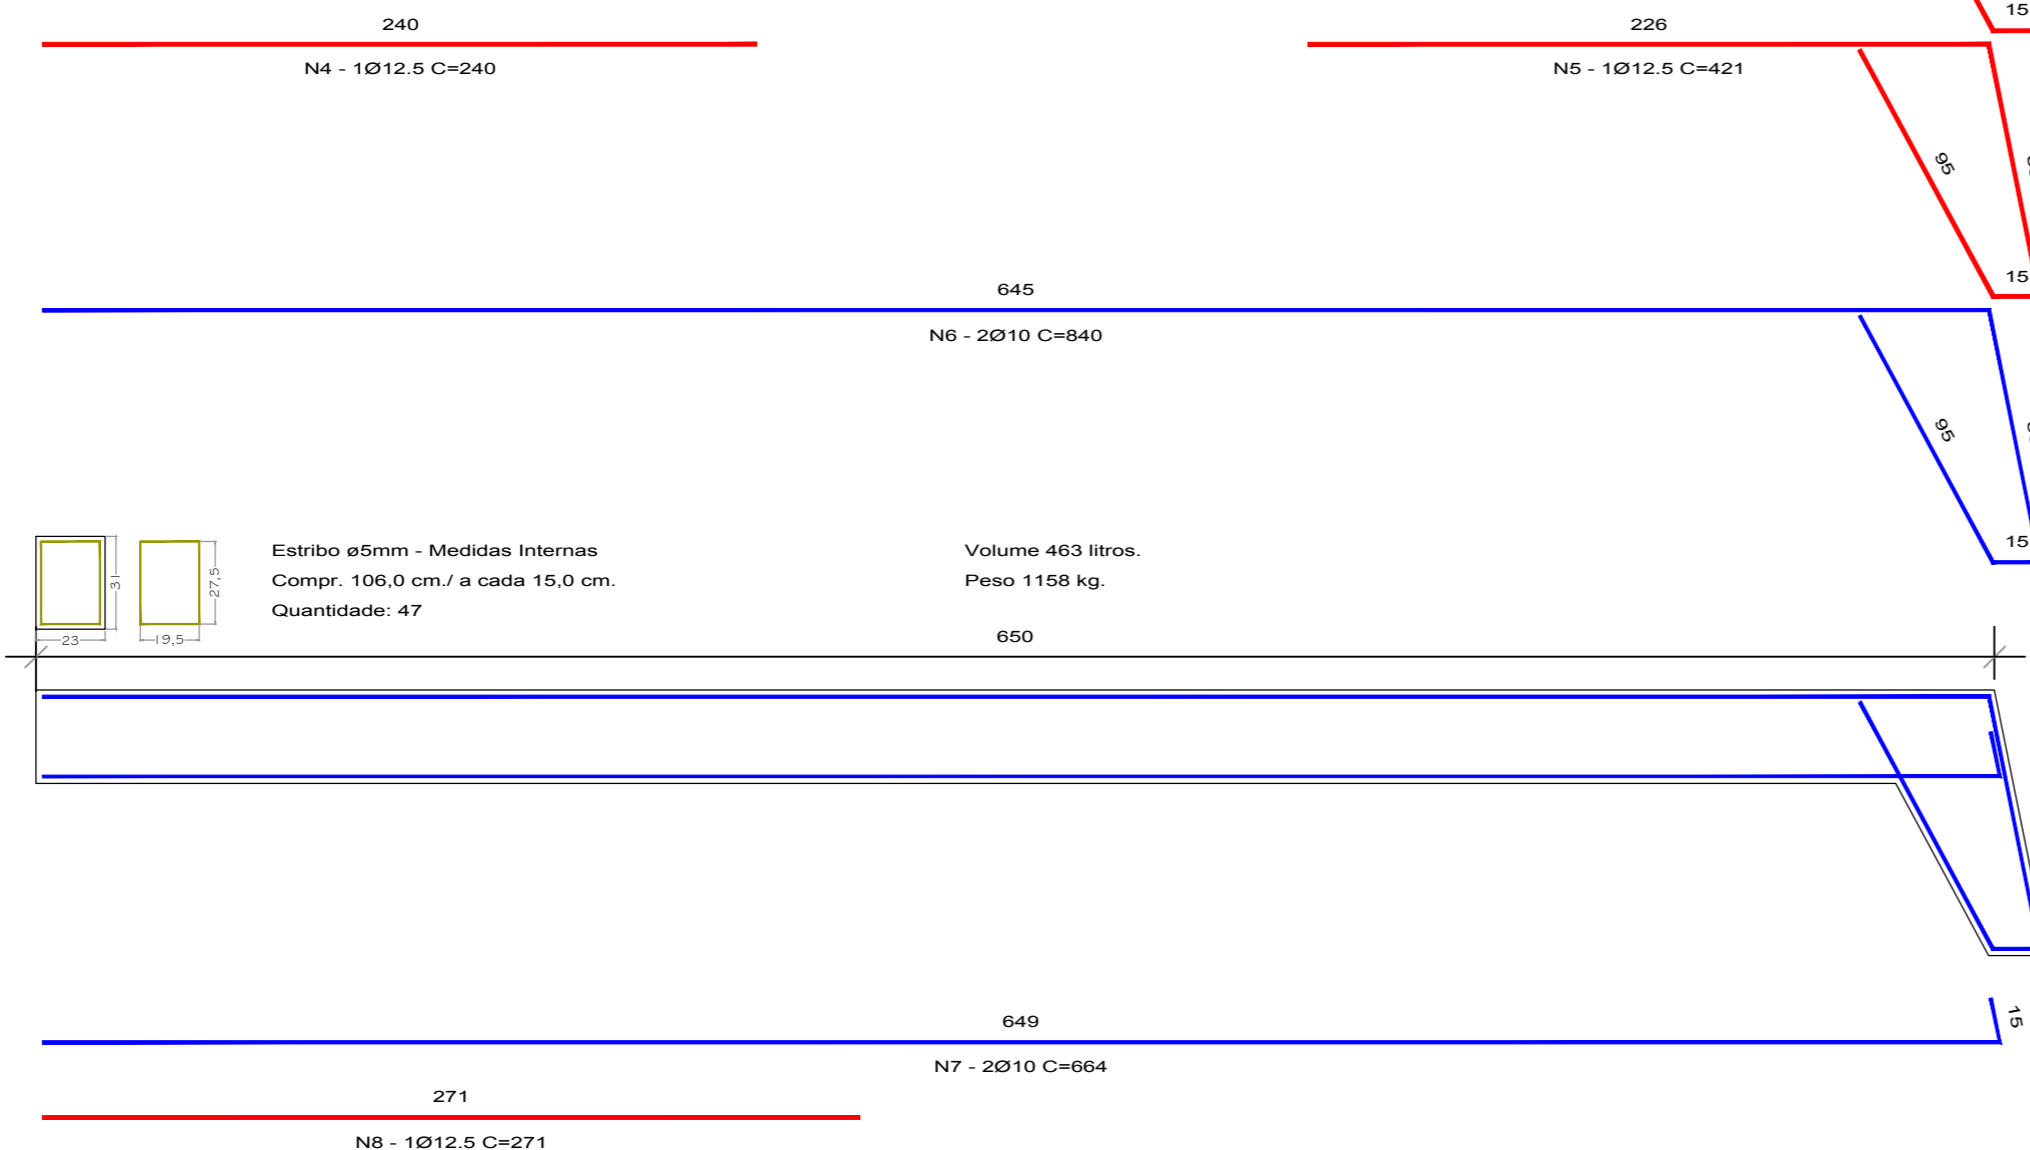

**Pilar - Detalhe Armadura**  
Escala 1/25

ANOTAÇÕES



**Prefeitura Municipal de Matos Costa**  
CNPJ: 83.102.566/0001-51

---

TAILANE AP. RIBEIRO  
ENGENHEIRA CIVIL  
CREA-SC - 163555-0

PREFEITURA MUNICIPAL DE MATOS COSTA  
CNPJ: 83.102.566/0001-51

AUTOR PROJETO: <b>BRUNO REGALIN</b>	PROJ.: <b>EDIFICAÇÃO</b>
PROPRIETÁRIO: <b>PREFEITURA MUNICIPAL DE MATOS COSTA</b>	FOLHA: <b>02</b>
OBRA: <b>CONSTRUÇÃO DE ÁREA COBERTA NO CEI SEMENTINHA DO SABER</b>	DATA: <b>NOVEMBRO/2019</b>
DESCRIÇÃO: <b>PROJETO ARQUITETÔNICO   FUNDAÇÃO</b>	ESCALA: <b>INDICADA</b>
ENDEREÇO: <b>RUA PRUDENTE DE MORAIS, JARDIM ITÁLIA, MATOS COSTA - SC</b>	DESENHO: <b>BRUNO</b>
ARQUIVO DWG: <b>Cobertura CEI Sementinha do Saber.dwg</b>	