


SEÇÃO TRANSVERSAL DO PAVIMENTO  
Sem Escala

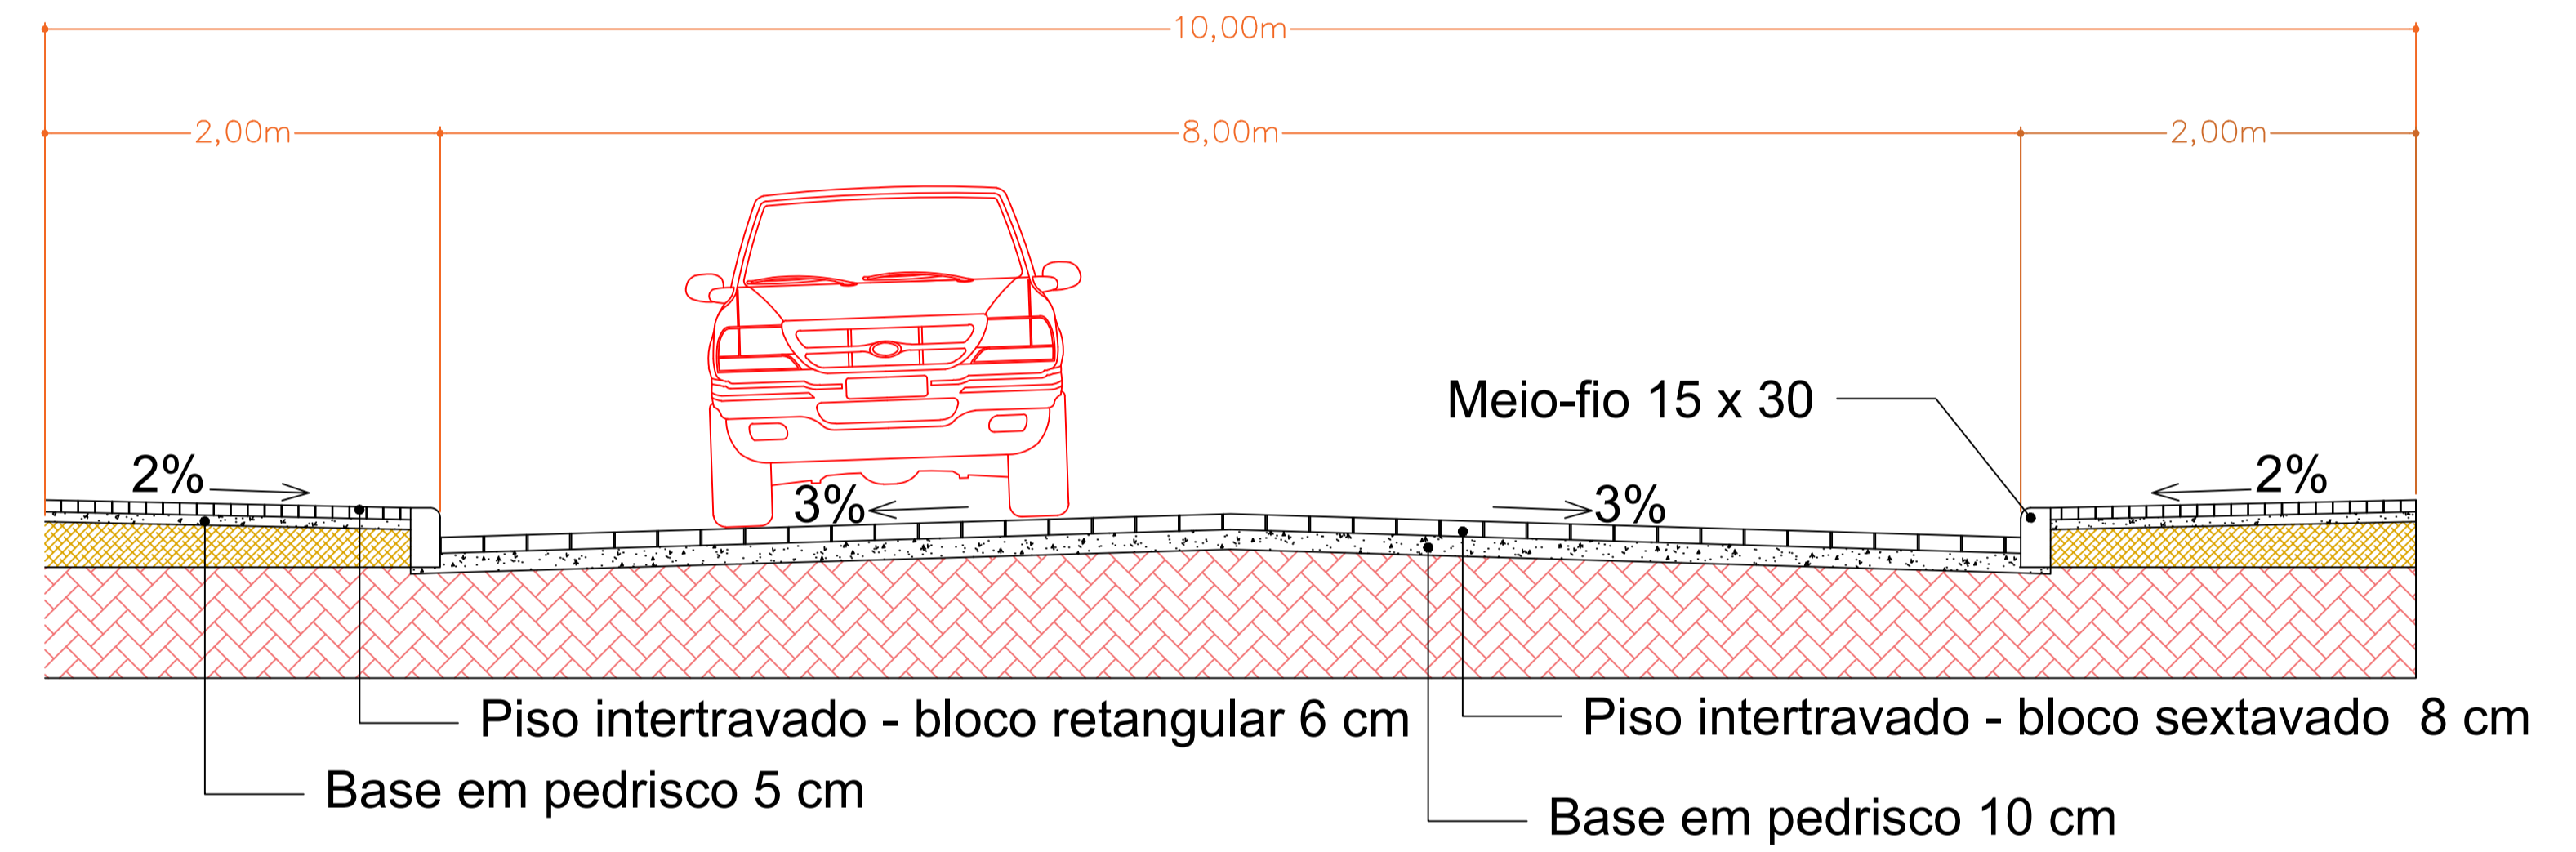

SEÇÃO TRANSVERSAL DO PAVIMENTO  
Sem Escala


**ESTADO DE SANTA CATARINA**  
**MUNICÍPIO DE MATOS COSTA**  
 Rua Manoel Lourenço de Araújo, nº 137, Centro - cep 89.420-000  
 CNPJ 83.102.566/0001-51 - Fone (49) 3572 1111 - 3572 1121  
 email: prefeitura@matoscosta.sc.gov.br - engenharia@matoscosta.sc.gov.br

# Projeto de Pavimentação

OBRA: Pavimentação da Rua Vidal Ramos  
 PROPRIETÁRIO: PREFEITURA MUNICIPAL DE MATOS COSTA  
 ESTABELECIDOR: CENTRO - MATOS COSTA/SC  
 DATA: 03-06

REFERÊNCIAS: ESTAQUEAMENTO SEÇÃO TRANSVERSAL  
 ESCALAS: 1:500  
 RESPONSÁVEL TÉCNICO/DESENHO: TAILANE APARECIDA RIBEIRO  
 ENGENHEIRA CIVIL  
 CREA SC nº. 163555-0  
 DATA: FEVEREIRO/2022