

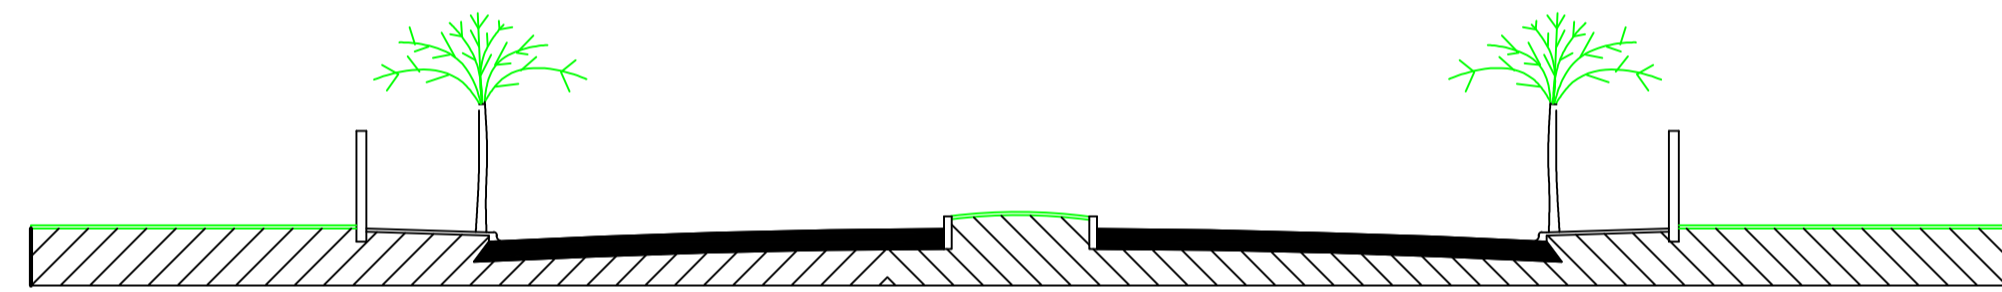
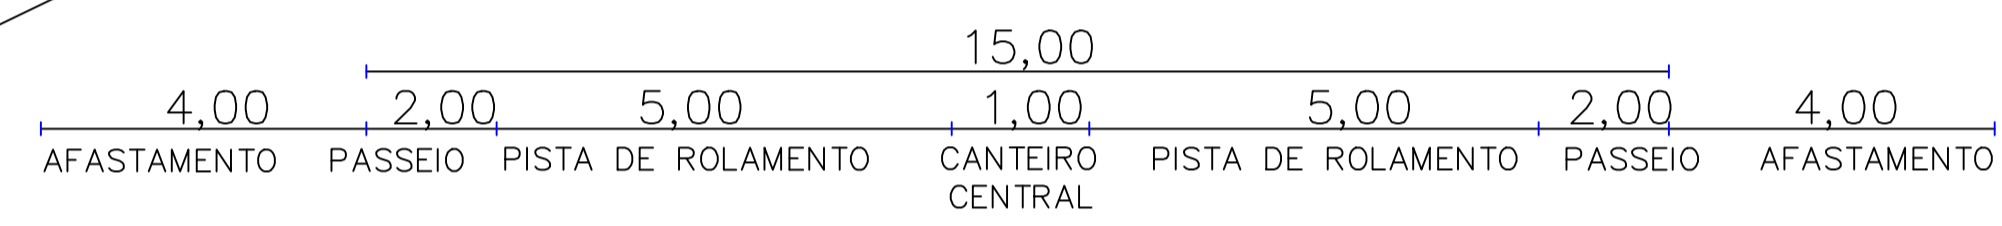


ESTAQUEAMENTO
Escala 1/1000

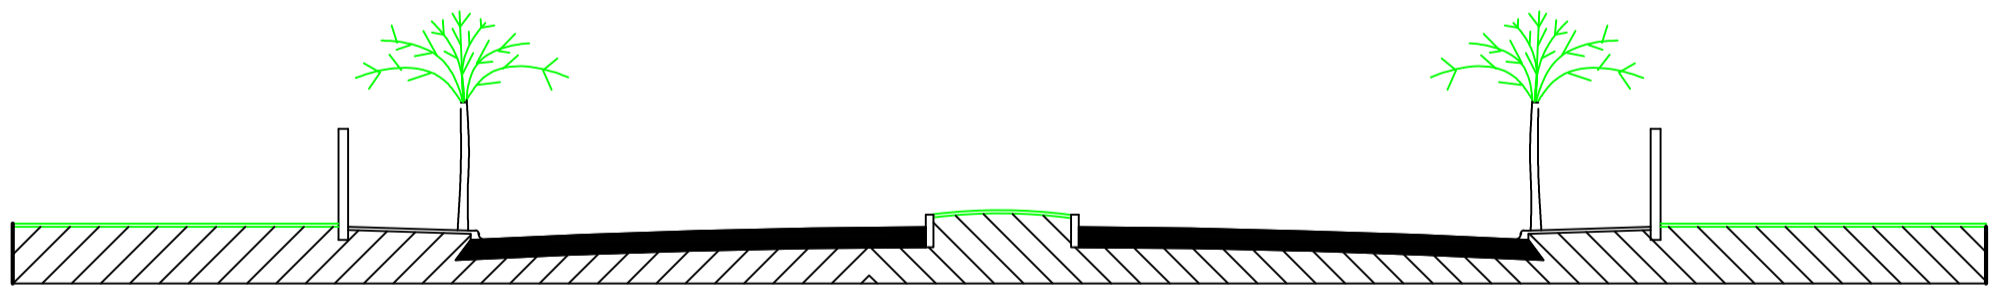


PERFIL TRANSVERSAL
SEM ESC.

RUA TEREZA CRISTINA (TRECHO 01)

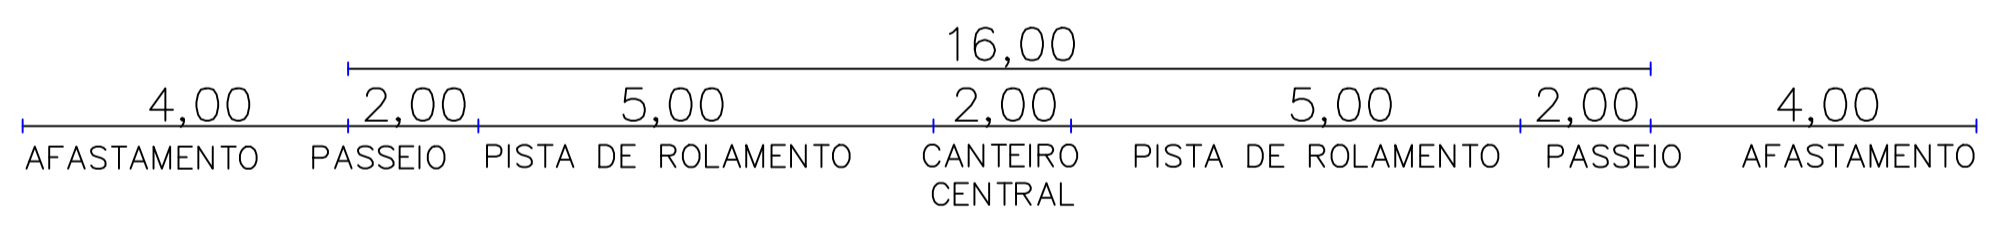

PERFIL TRANSVERSAL
SEM ESC.

RUA TEREZA CRISTINA (TRECHO 02)

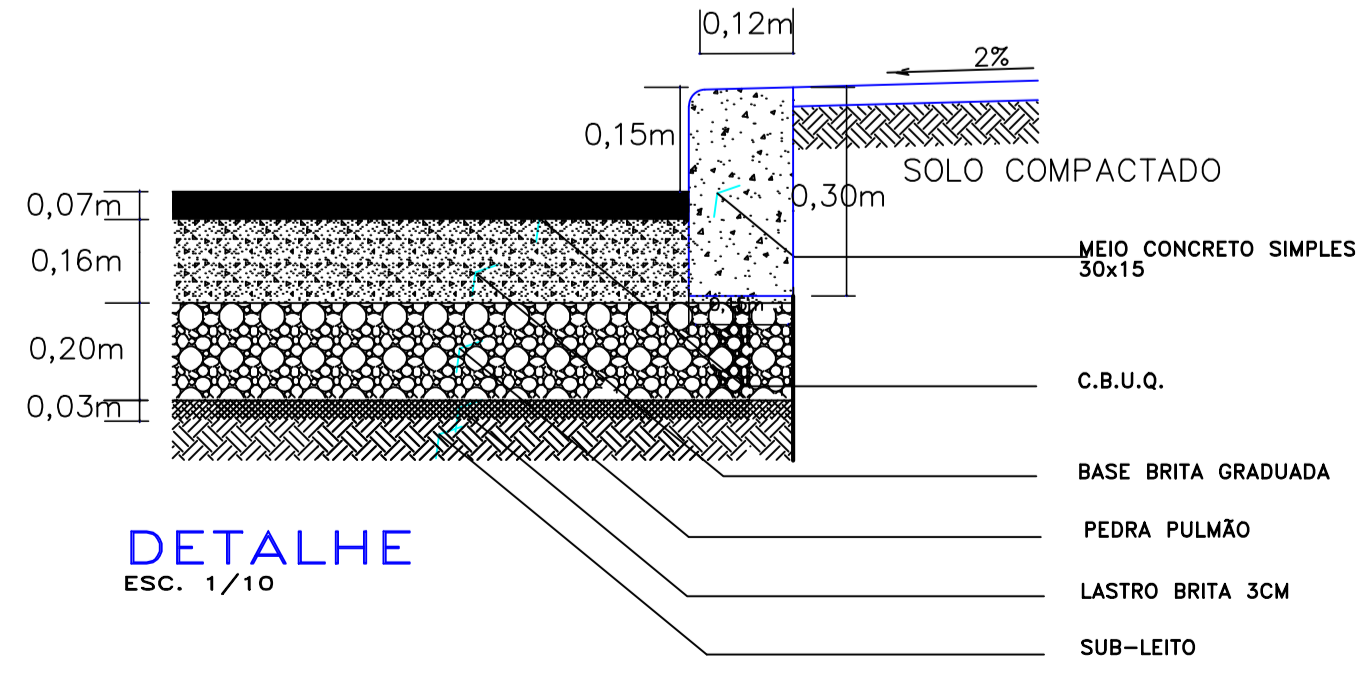

DETALHE
ESC. 1/10

ESTATISTICA DAS AREAS

RUA TEREZA CRISTINA (TRECHO 01)	
ESTACAS	0+000 ATÉ 0+240
EXTENSÃO	240,03m
LARGURA	15,00m
PISTA DE ROLAMENTO	5,00m+5,00m
CANTEIROS	1,00m
PASSEIOS	2,00m(cada)
AREA DA RUA	2.640,33m ²
AREA CANTEIROS	157,14m ²
MEIO FIO CANTEIROS	320,56m ²
AREA A PAVIMENTAR	2.483,19m ²
MEIO FIO DA RUA	432,30m
TOTAL MEIO FIO	752,86m
AREA PASSEIOS	864,60m ²

RUA TEREZA CRISTINA (TRECHO 02)	
ESTACAS	0+240 ATÉ 0+760
EXTENSÃO	513,02m
LARGURA	16,00m
PISTA DE ROLAMENTO	5,00m+5,00m
CANTEIROS	2,00m
PASSEIOS	2,00m(cada)
AREA DA RUA	6.156,25m ²
AREA CANTEIROS	862,17m ²
MEIO FIO CANTEIROS	872,17m ²
AREA A PAVIMENTAR	5.294,08m ²
MEIO FIO DA RUA	996,90m
TOTAL MEIO FIO	1.869,07m
AREA PASSEIOS	2.221,80m ²

TOTAL AREA DE RUA 8.796,58m²
TOTAL AREA A PAVIMENTAR 7.777,27m²

RUA TEREZA CRISTINA			
Nº QD	Nº LT	NOME PROPRIETÁRIO	TIPO EDIFICAÇÃO
25	252	MUNICIPIO DE MATOS COSTA	PUBLICO ALV.
	353	ROZELI CASTILHO BENDLIN	RESID. ALV./MAD.
	132	JORGE SEROTINIK	TERRENO
24	391	LEONIR ALVES DOS SANTOS	RESID. MADEIRA
	404	LUIZ CEZAR SZCZOTKA	TERRENO
	417	WILIAN TIAGO KAMINSKI	RESID. MADEIRA
	437	DISONEI JASKIU	RESID. ALVENARIA
	454	VIVIANE CARNEIRO	RESID. ALVENARIA
36	JORGE DA CRUZ	RESID. MADEIRA	
	32	167	SÉLIO DRISSSEN CARNEIRO
207	SERGIO JASKIU	RESID. MADEIRA	
	290	LUCIA FERREIRA DE A PRETO	RESID. ALVENARIA
23	1284	JOSÉ AUGUSTINHO DOS SANTOS	RESID. MADEIRA
	1308	ANITA PASTERNAK DOS SANTOS	RESID. ALVENARIA
	1309	SELVINO MOREIRA	RESID. MADEIRA
	1334	OSNI FERNANDES DA CRUZ	RESID. MADEIRA
	1360	ENIO GREGÓRIO	RESID. ALVENARIA
	1381	JOÃO BATISTA G. CARNEIRO	RESID. MADEIRA
	1402	ADELINO GRANEMANN	RESID. MADEIRA
	1425	JOELCY FRANCIANE GRANEMANN	RESID. ALVENARIA
	1448	CARLOS LEOMAR KREUZ	TERRENO
	001	ADELINO GRANEMANN	TERRENO RURAL
002	LEIDA VIEIRA MORAES	TERRENO	
003	JOSÉ OSNI FERREIRA	RESID. MADEIRA	
004	NADIA MATINS FARIAS PINTO	RESID. MADEIRA	
005	ANTONIO ABEL	RESID. MADEIRA	
006	IZAURA MADALENA MORAIS	RESID. MADEIRA	

RUA TEREZA CRISTINA			
Nº QD	Nº LT	NOME PROPRIETÁRIO	TIPO EDIFICAÇÃO
23	74	ROBERTO MINECHEKI	COMERCIAL MADEIRA
	83	ALINOR CORDEIRO	RESID. ALVENARIA
	42	NELSON CORDEIRO JUNIOR	RESID. ALVENARIA
	30	MUNICIPIO DE MATOS COSTA	PUBLICO ALVENARIA
23	61	NADIR LUIZ GUZZI	RESID. ALVENARIA
	46	MAURICIO GUZZI	RESID. ALVENARIA
	466	PERLA APARECIDA W. FERREIRA	RESID. MADEIRA
	18	SILVANO FRANCISCO SELZLER	COMERCIAL/ALV.
03	19	TANIA MARIA GONÇALVES	RESID. MADEIRA
	20	RAULINO BETT	COM. RESID./ALV.
	07	SIRLEI DARTORA	RESID. ALVENARIA
08	SERGIO MATHIAS	COM. RESID./ALV.	
	1º	09	MUNICIPIO DE MATOS COSTA
392		MUNICIPIO DE MATOS COSTA	TERRENO
10	10	MUNICIPIO DE MATOS COSTA	COM. MADEIRA
(cessão de uso para empresa Industrial Madeira Campo Alegrensense LTDA-ME)			

JULHO / 2019
RUA TEREZA CRISTINA (TRECHO 01)
RUA TEREZA CRISTINA (TRECHO 02)

DIREITOS AUTORAIS RESERVADOS			
ALTERACOES DO PROJETO SOMENTE PODERAO SER EFETUADAS MEDIANTE AUTORIZACAO DO PROJETISTA			
TITULO	PAVIMENTAÇÃO ASFALTICA		PRANCHA
REFERENCIA	PROJETO GEOMÉTRICO/ESTAQUEAMENTO		04
SEÇÃO TRANSVERSAL DO PAVIMENTO			
ESTATISTICA / DETALHE			
PROPRIETARIO	MUNICIPIO DE MATOS COSTA		ASSINATURA
CNPJ. 83.102.566/0001-51			
RESPONSÁVEL TÉCNICO	RONALDO REGALIN		ASSINATURA
CREA SC 38714-0			
DESENHO	ESCALA	1 / 1000	PREFEITURA
R.R.	DATA		JULHO/2019
Av. Manoel Roque, 99 Videira - SC Fone 5860255			