





DETALHE ESQUEMATICO
 ESC: 1/15
 CONFORME NBR 14962

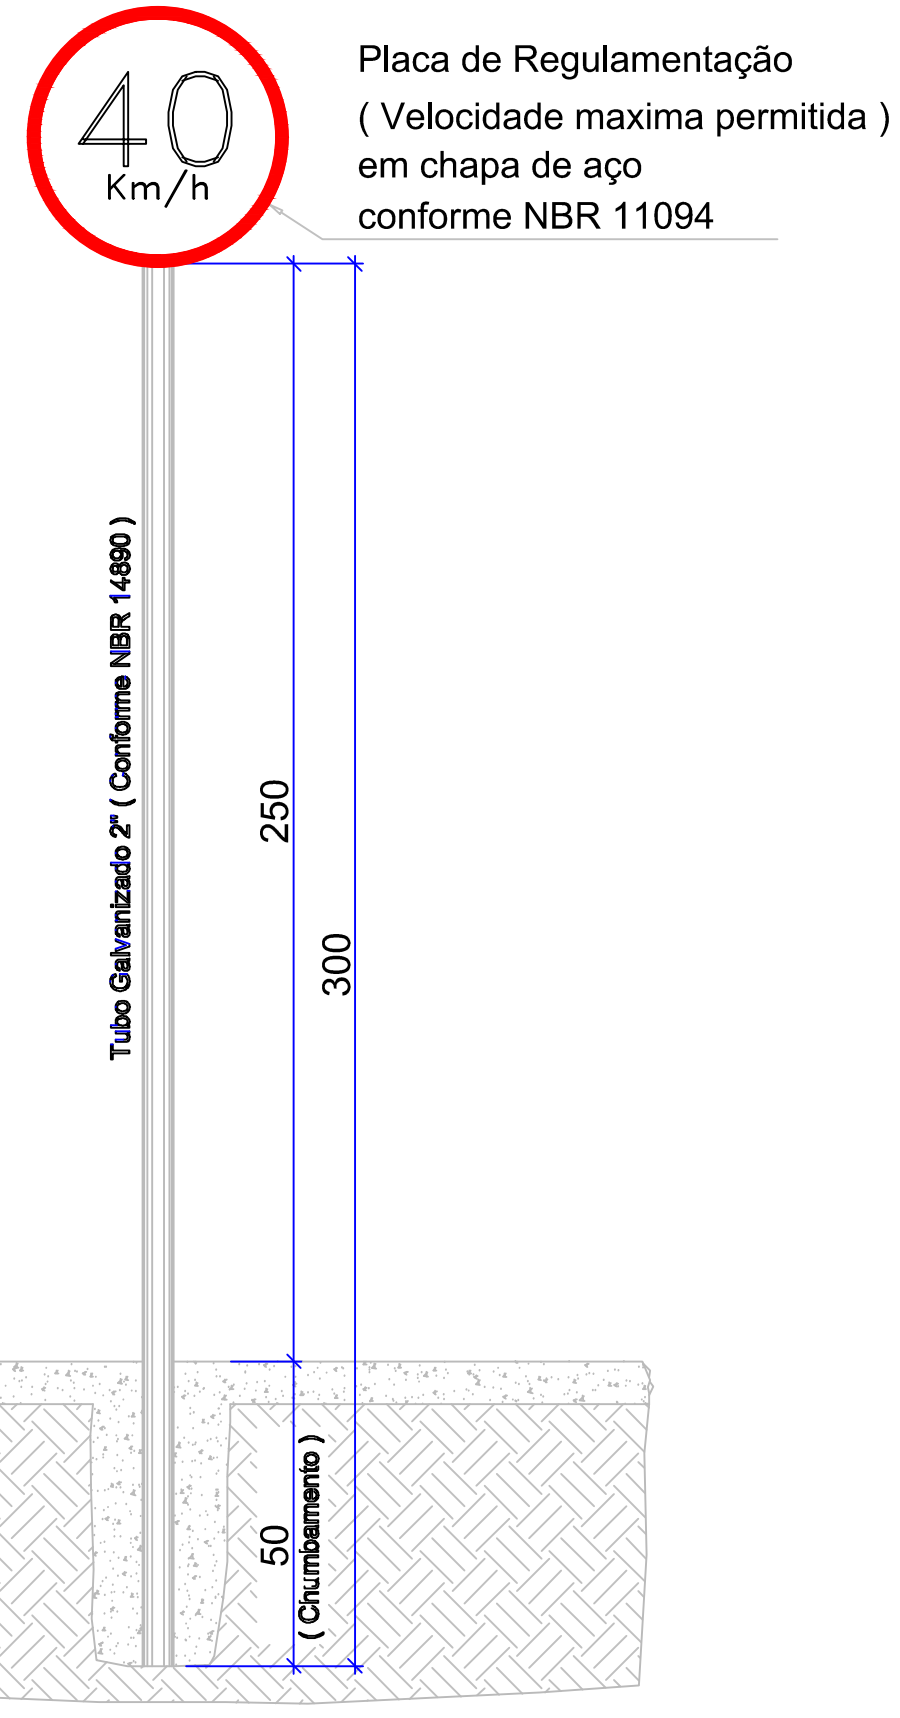


DETALHE ESQUEMATICO
 ESC: 1/15
 CONFORME NBR 14962

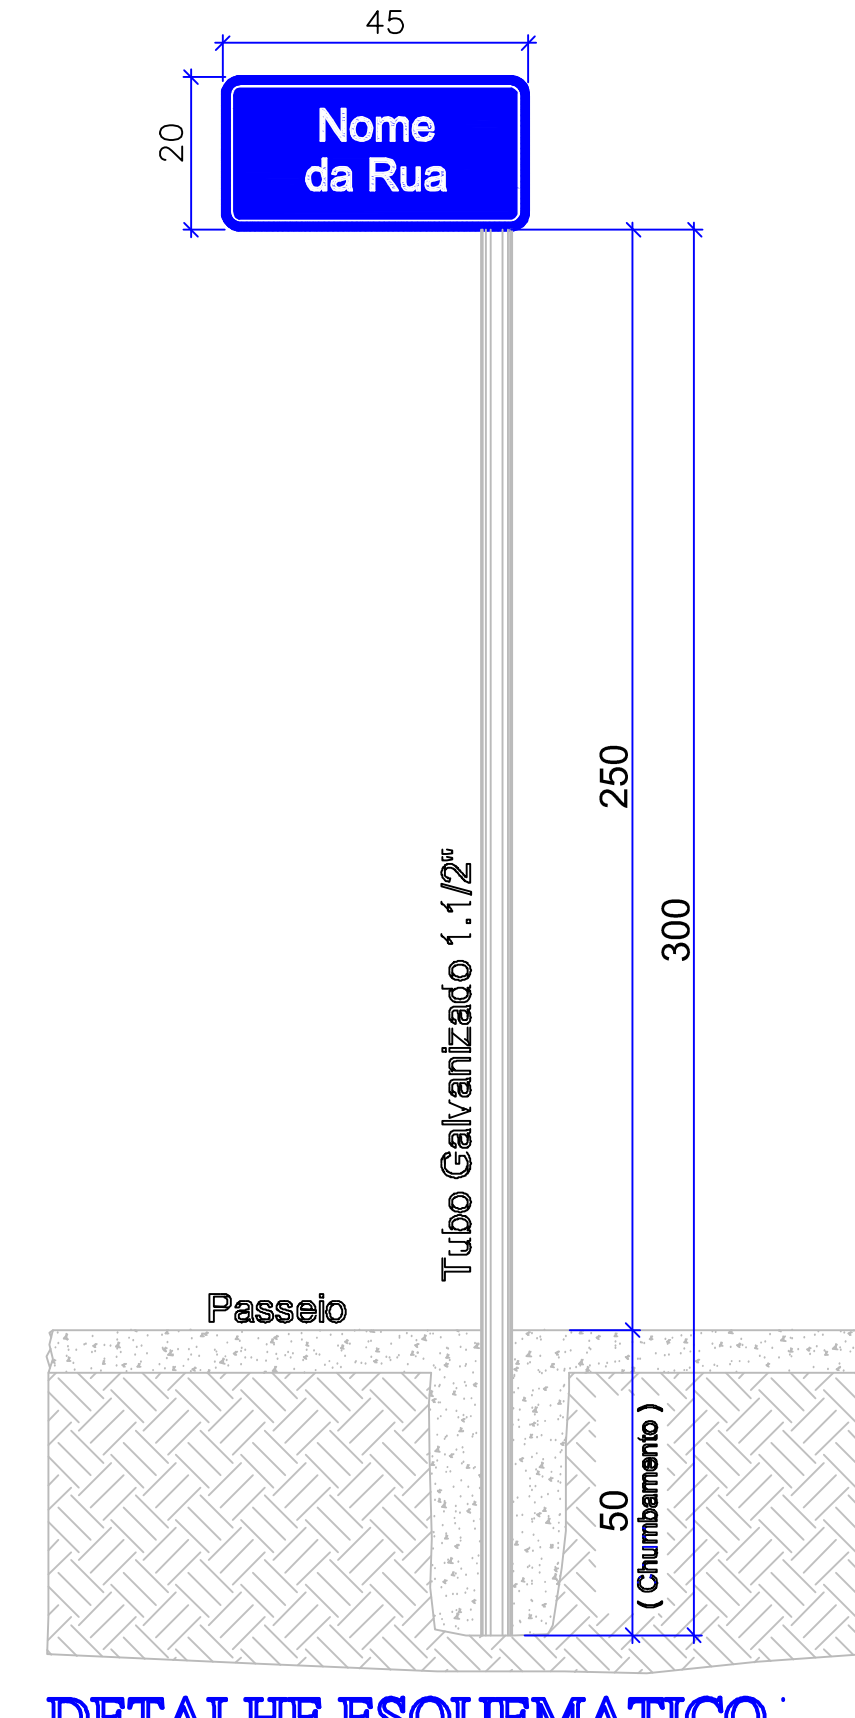

DETALHE ESQUEMATICO
 ESC: 1/15
 PLACA COM O NOME DA RUA

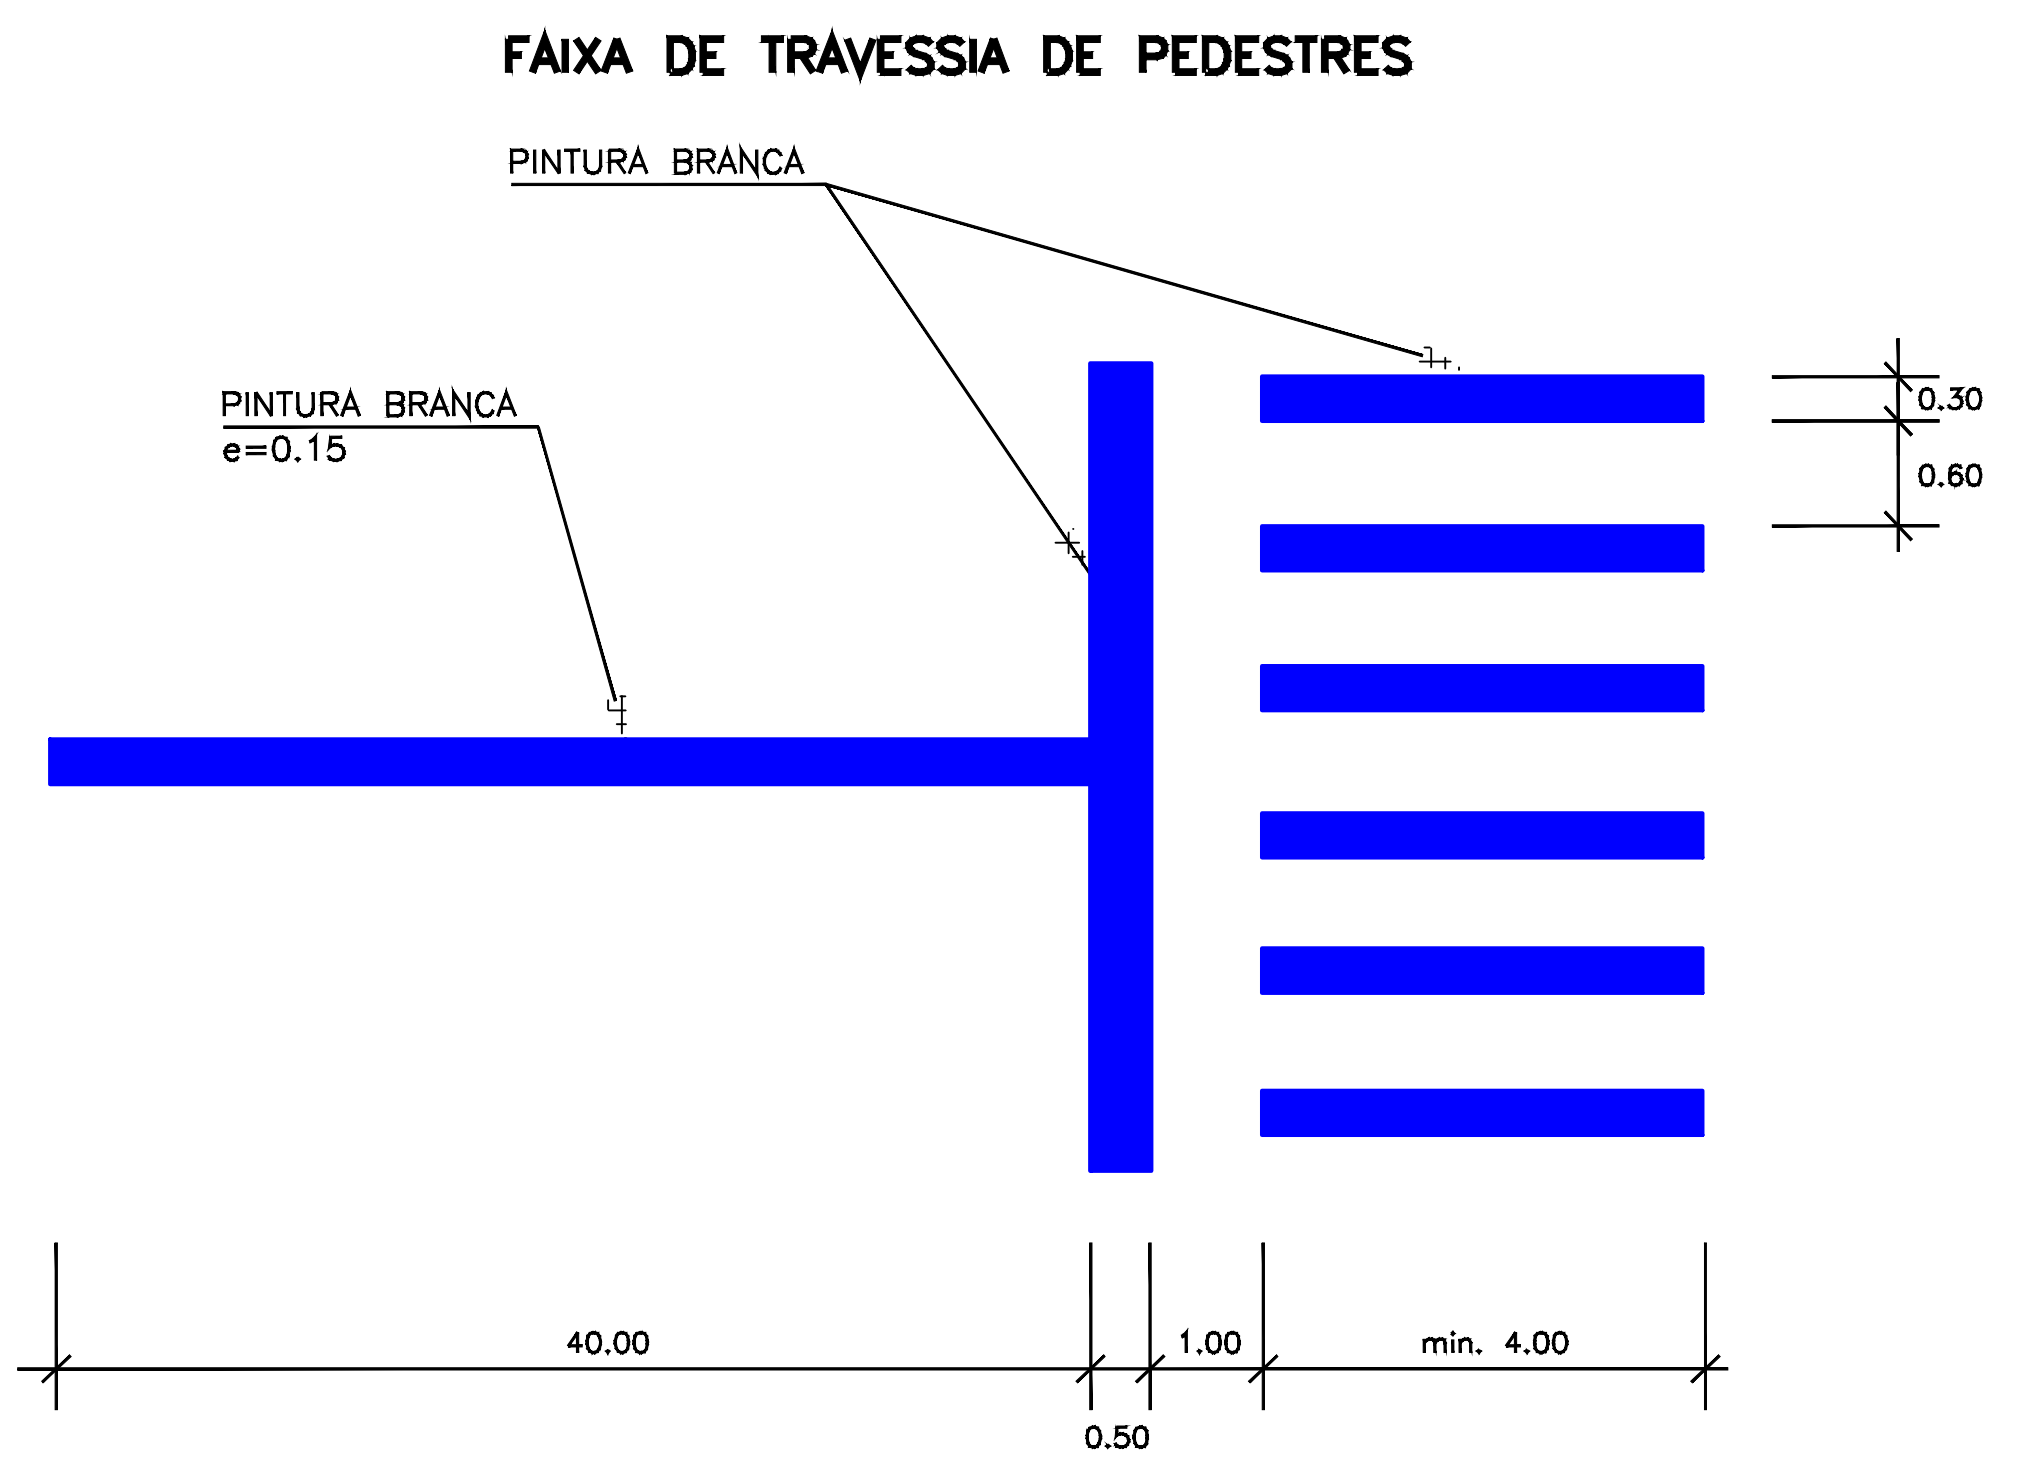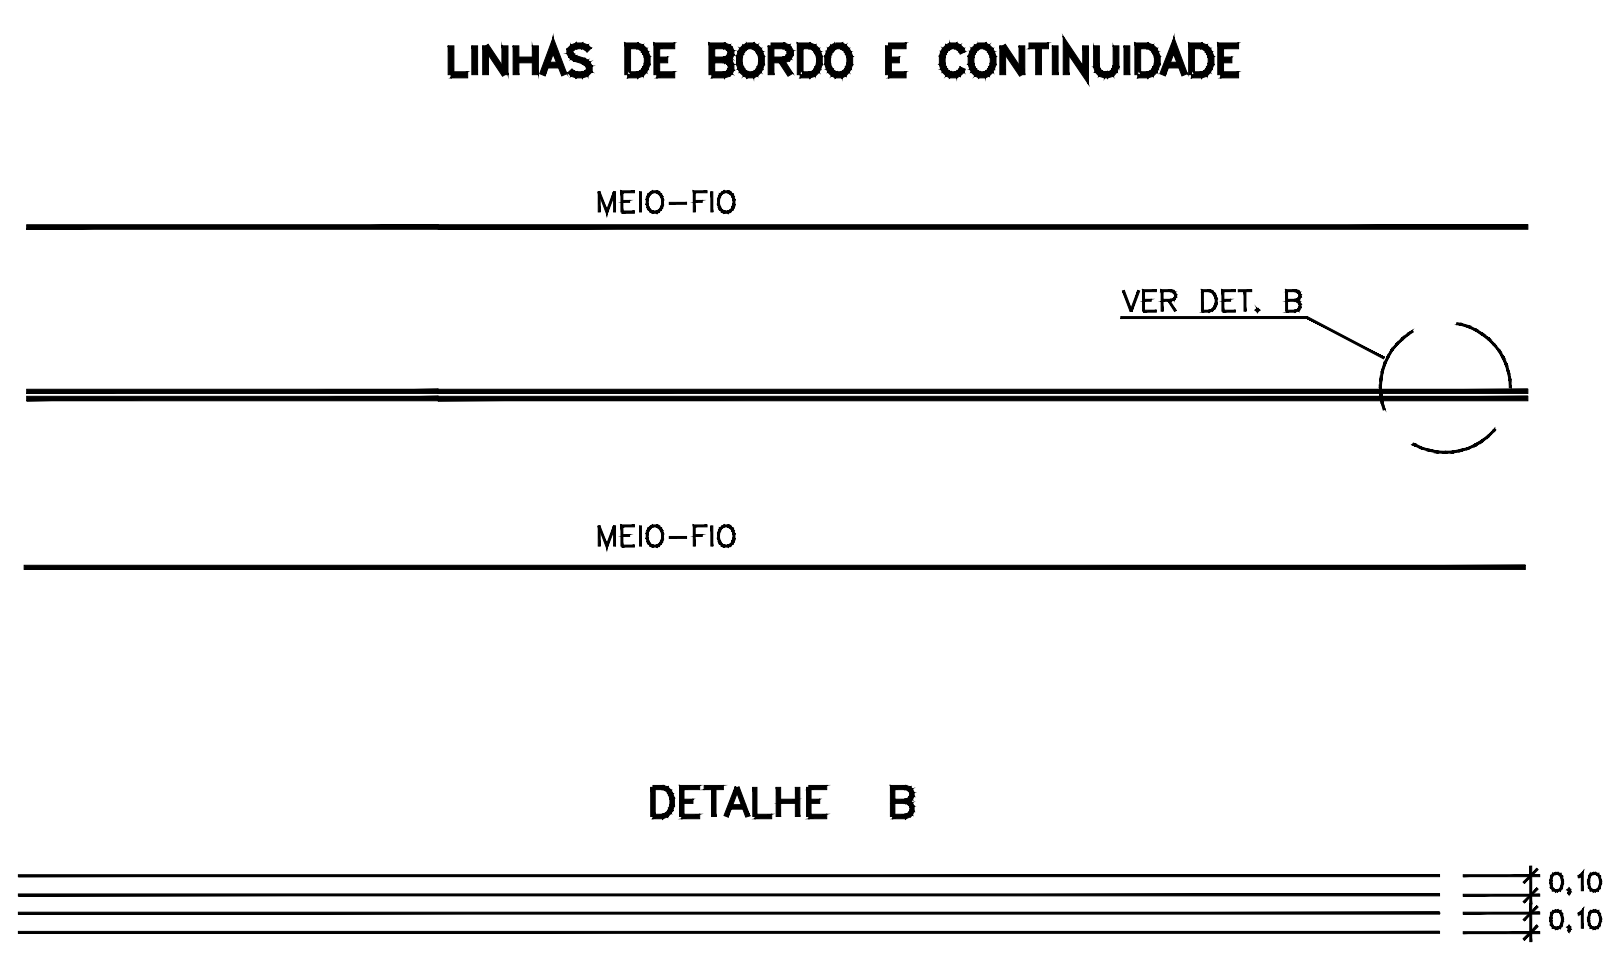

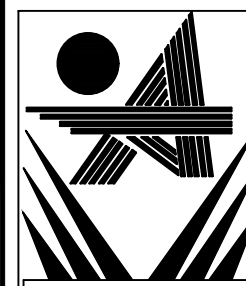DIREITOS AUTORAIS RESERVADOS	
ALTERAÇÕES DO PROJETO SOMENTE PODERÃO SER EFETUADAS MEDIANTE AUTORIZAÇÃO DO PROJETISTA	
 Associação dos Municípios do Alto Vale do Rio do Peixe Dorival Carlos Borges Presidente Odívar Clóvis Biscaia Secretário Executivo Av. Manoel Roque, 99 Vitória - SC Fone: 5660205	TÍTULO PAVIMENTAÇÃO COM LAJOTAS REFERÊNCIA SINALIZAÇÃO DE RUAS A PAVIMENTAR DETALHAMENTO PROPRIETÁRIO P. M. MATOS COSTA CNPJ: 83.102.988/0001-51 RESPONSÁVEL TÉCNICO RONALDO REGALIN CREA: SC 36714-D ASSINATURA DATA JULHO/2019
FRANCA 10	ASSINATURA PRETERMINA