
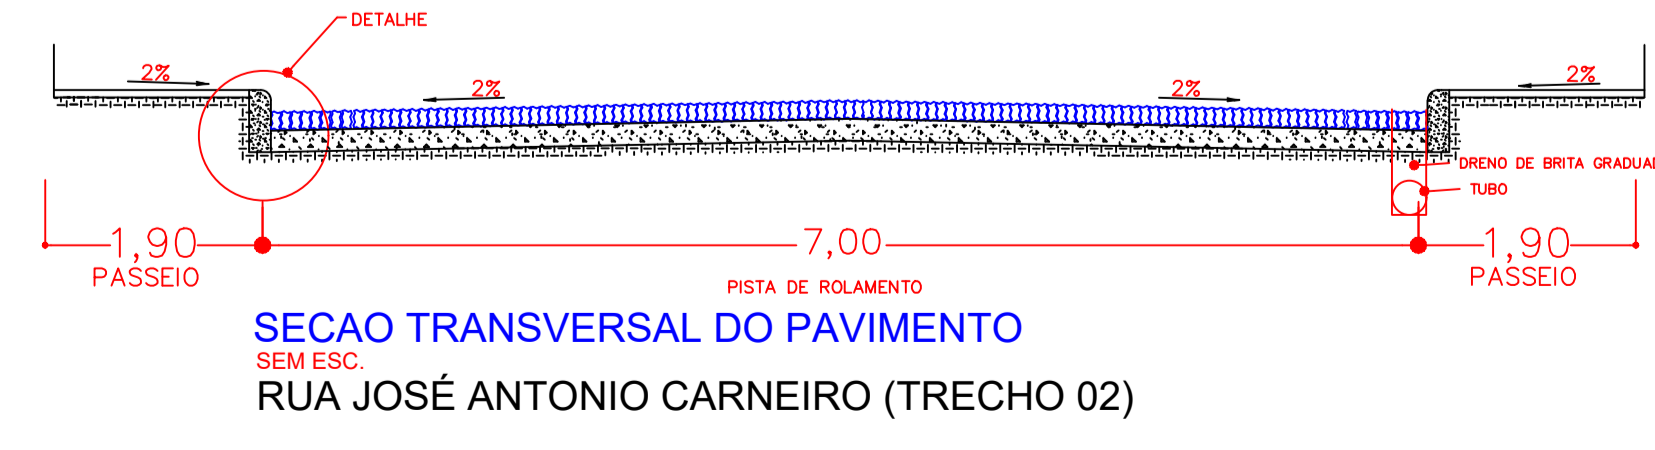
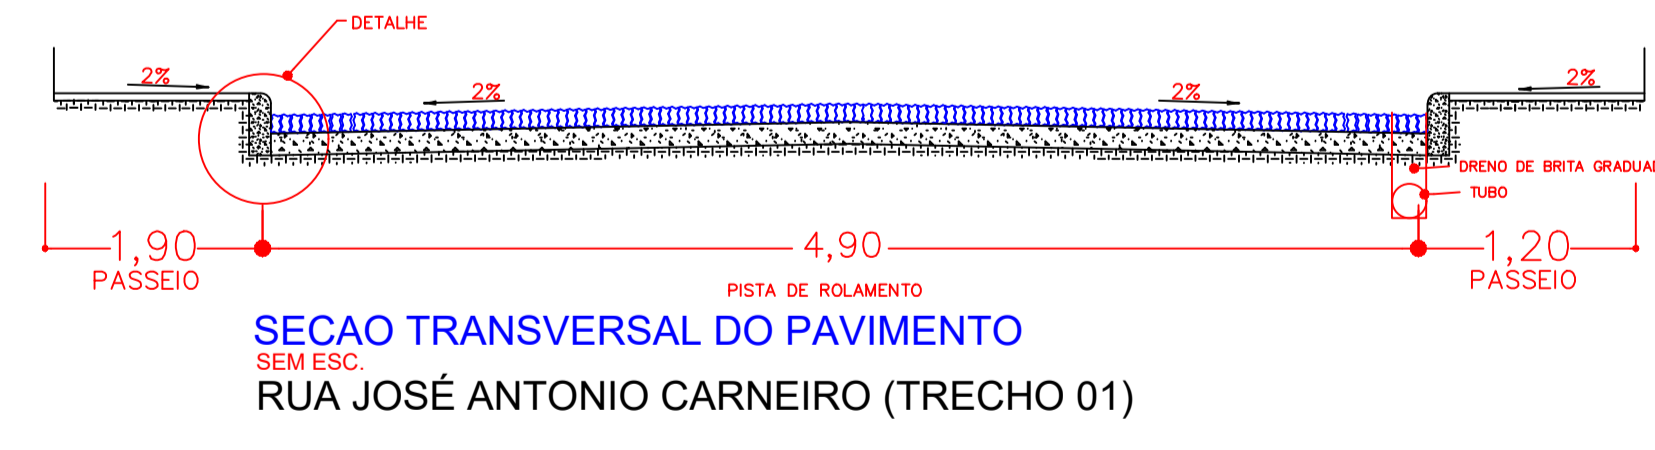
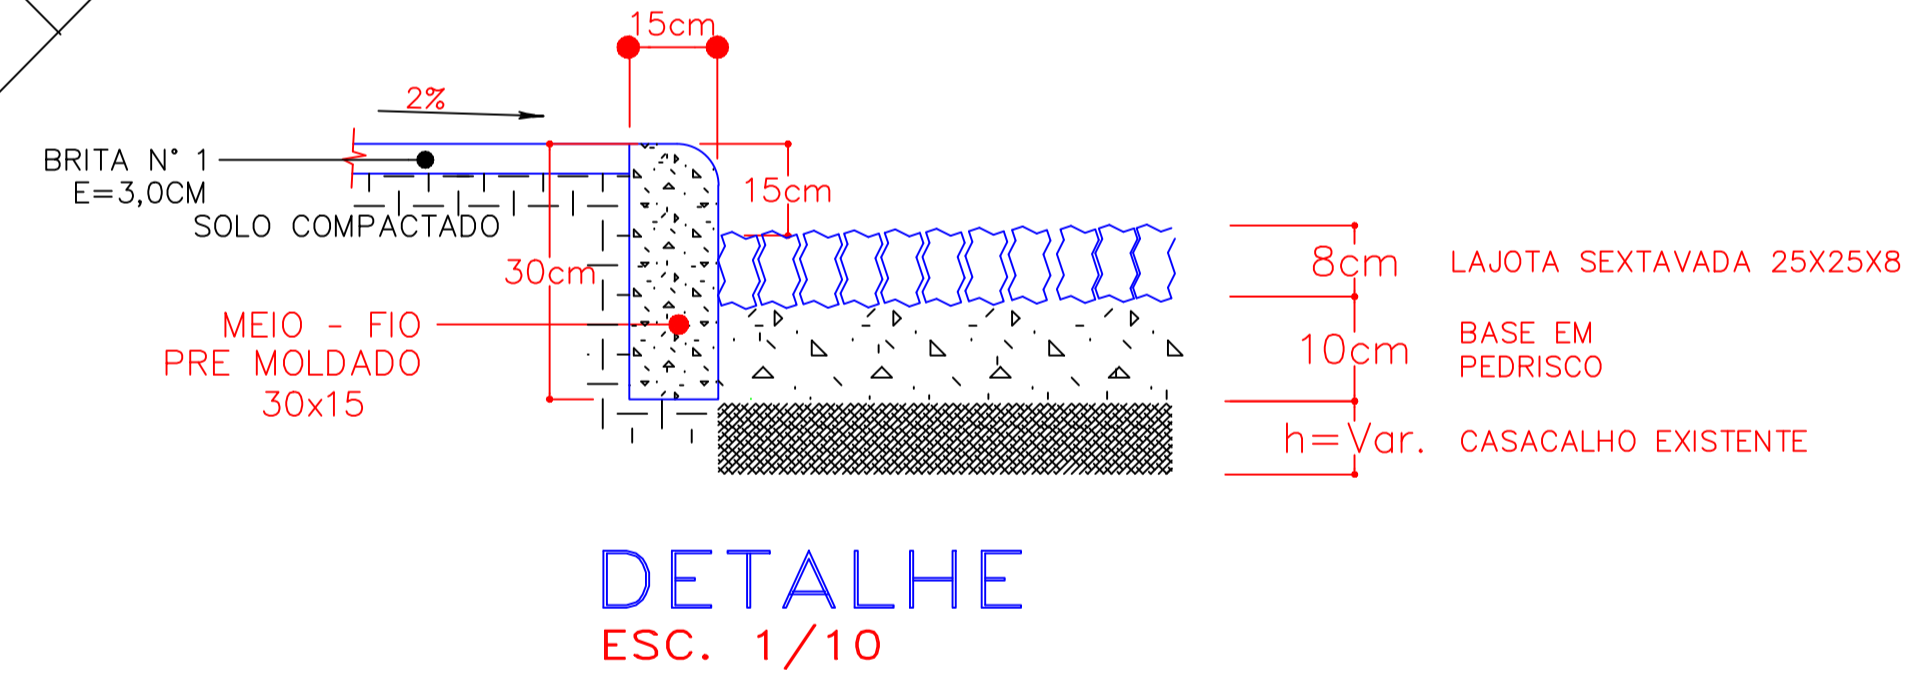


SETOR 03

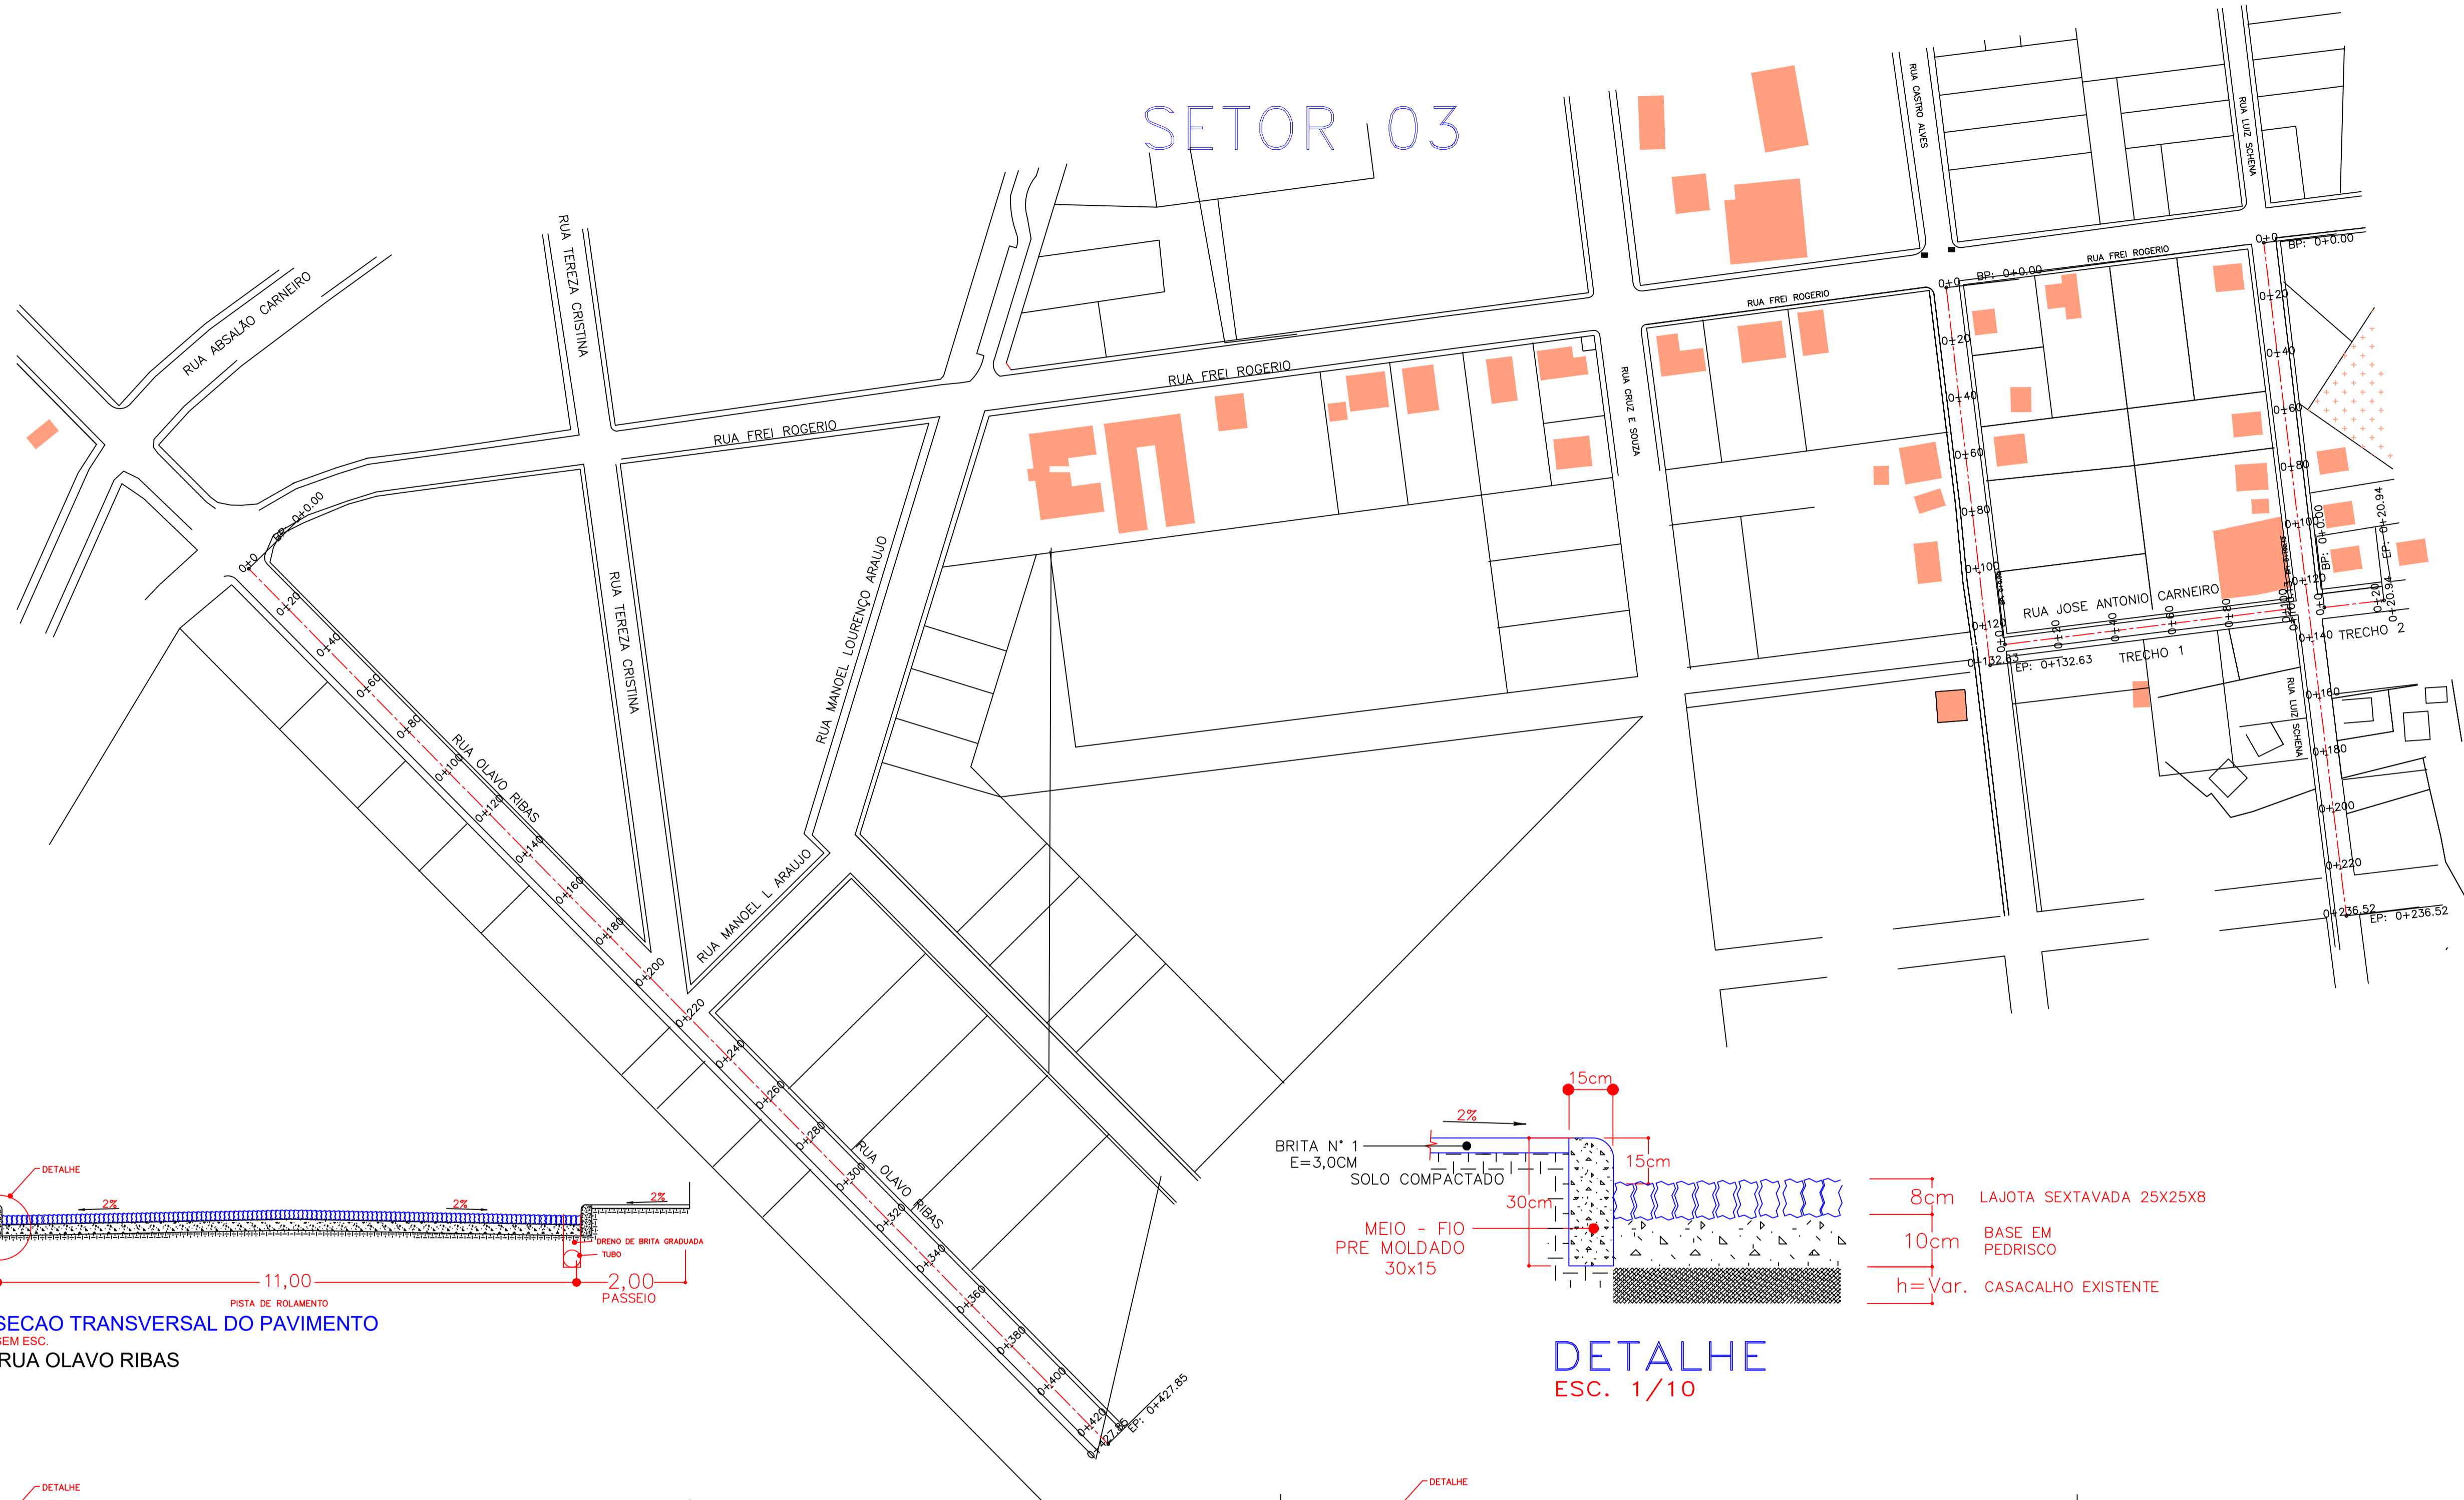

DIREITOS AUTORAIS RESERVADOS
ALTERACOES DO PROJETO SOMENTE PODERAO SER EFETUADAS MEDIANTE AUTORIZACAO DO PROJETISTA

TITULO	PRANCHA
PAVIMENTAÇÃO COM LAJOTAS	04
REFERENCIA	ASSINATURA
ESTEAQUEAMENTO SETOR 03 SEÇÃO TRANSVERSAL DO PAVIMENTO DETALHE	_____
PROPRIETARIO	ASSINATURA
P. M. MATOS COSTA CNPJ. 83.102.566/0001-51	_____
RESPONSÁVEL TÉCNICO	ASSINATURA
RONALDO REGALIN CREA SC 36714-0	_____
DESENHO	PREFEITURA
R.R.	_____
ESCALA	DATA
1 / 2500	JULHO/2019

Av. Manoel Roque, 99
Videira - SC
Fone 5860255