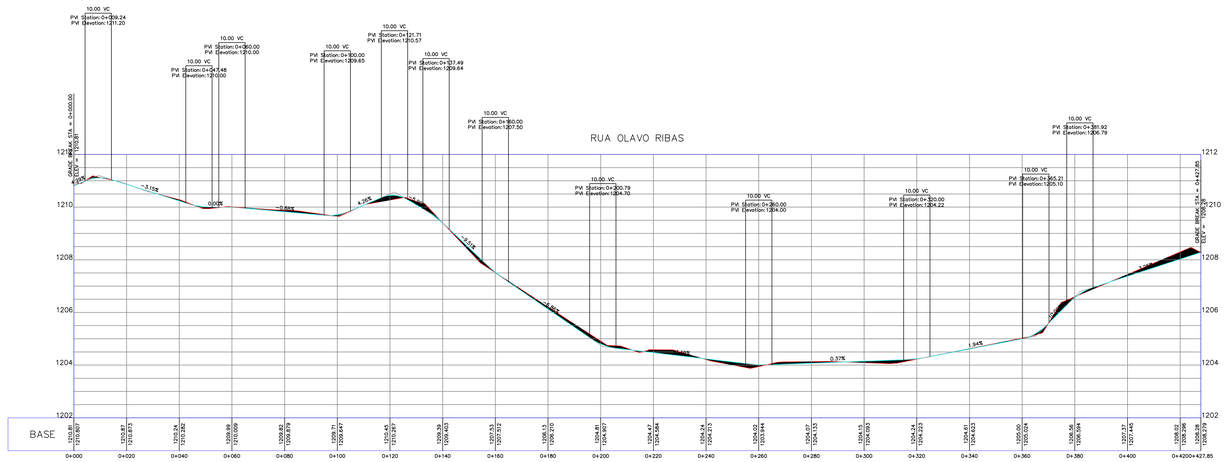

PERFIL LONGITUDINAL

Escala Horiz. 1/750
Escala Vert. 1/75

DIREITOS AUTORAIS RESERVADOS
ALTERACOES DO PROJETO SOMENTE PODERAO SER EFETUADAS MEDIANTE AUTORIZACAO DO PROJETISTA

AMARP
Associação dos Municípios do Alto Vale do Rio do Peixe

Dorival Carlos Borga
Presidente

Odivar Clóvis Biscaro
Secretario Executivo

Av. Manoel Roque, 99
Videira – SC
Fone 5660255

TÍTULO: PAVIMENTAÇÃO COM LAJOTAS

PRANCHA: 05

REFERÊNCIA: PERFIL LONGITUDINAL

PROPRIETÁRIO: P. M. MATOS COSTA
CNPJ. 83.102.566/0001-51

ASSINATURA:

RESPONSÁVEL TÉCNICO: RONALDO REGALIN
CREA SC 36714-0

ASSINATURA:

DESENHO: R.R.

ESCALA: 1 / 2500

DATA: JULHO/2019

PREFEITURA: