SETOR 03

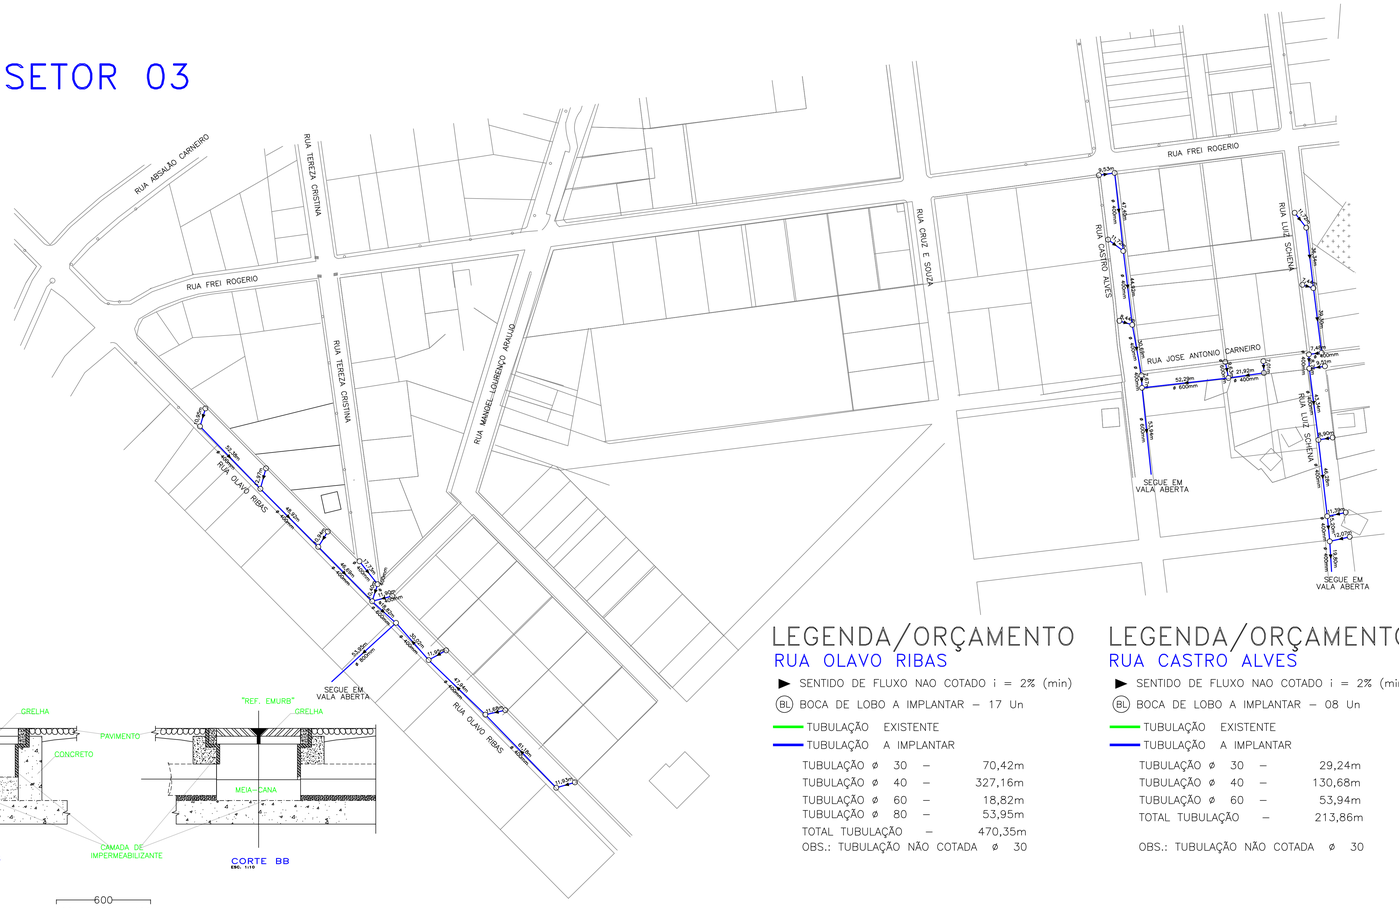

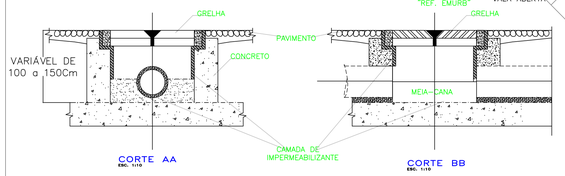

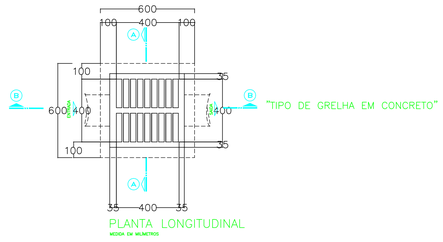

LEGENDA/ORÇAMENTO
RUA OLAVO RIBAS

► SENTIDO DE FLUXO NAO COTADO i = 2% (min)

(BL) BOCA DE LOBO A IMPLANTAR – 17 Un

TUBULAÇÃO EXISTENTE

TUBULAÇÃO A IMPLANTAR

TUBULAÇÃO ø 30	–	70,42m
TUBULAÇÃO ø 40	–	327,16m
TUBULAÇÃO ø 60	–	18,82m
TUBULAÇÃO ø 80	–	53,95m
TOTAL TUBULAÇÃO	–	470,35m

OBS.: TUBULAÇÃO NÃO COTADA ø 30

LEGENDA/ORÇAMENTO
RUA CASTRO ALVES

► SENTIDO DE FLUXO NAO COTADO i = 2% (min)

(BL) BOCA DE LOBO A IMPLANTAR – 08 Un

TUBULAÇÃO EXISTENTE

TUBULAÇÃO A IMPLANTAR

TUBULAÇÃO ø 30	–	29,24m
TUBULAÇÃO ø 40	–	130,68m
TUBULAÇÃO ø 60	–	53,94m
TOTAL TUBULAÇÃO	–	213,86m

OBS.: TUBULAÇÃO NÃO COTADA ø 30

LEGENDA
RUA LUIZ SCHENA

► SENTIDO DE FLUXO NAO COTADO i = 2% (min)

(BL) BOCA DE LOBO A IMPLANTAR – 14 Un

TUBULAÇÃO EXISTENTE

TUBULAÇÃO A IMPLANTAR

TUBULAÇÃO ø 30	–	136,67m
TUBULAÇÃO ø 40	–	140,86m
TOTAL TUBULAÇÃO	–	277,53m

OBS.: TUBULAÇÃO NÃO COTADA ø 30

LEGENDA
RUA JOSÉ ANTONIO CARNEIRO

► SENTIDO DE FLUXO NAO COTADO i = 2% (min)

(BL) BOCA DE LOBO A IMPLANTAR – 04 Un

TUBULAÇÃO EXISTENTE

TUBULAÇÃO A IMPLANTAR

TUBULAÇÃO ø 30	–	7,01m
TUBULAÇÃO ø 40	–	21,92m
TUBULAÇÃO ø 60	–	61,92m
TOTAL TUBULAÇÃO	–	90,85m

OBS.: TUBULAÇÃO NÃO COTADA ø 30

DIREITOS AUTORAIS RESERVADOS
ALTERACOES DO PROJETO SOMENTE PODERAO SER EFETUADAS MEDIANTE AUTORIZACAO DO PROJETISTA

AMARP
Associação dos Municípios do Alto Vale do Rio do Peixe

Dorival Carlos Borga
Presidente

Odivar Clóvis Biscaro
Secretario Executivo

Av. Manoel Roque, 99
Videira – SC
Fone 5660255

TÍTULO: PAVIMENTAÇÃO COM LAJOTAS

PRANCHA: 08

REFERENCIA:
DRENAGEM SETOR 03
DETALHE BOCA DE LOBO
LEGENDA/ORÇAMENTO

PROPRIETÁRIO: P. M. MATOS COSTA
CNPJ. 83.102.566/0001-51

ASSINATURA

RESPONSAVEL TÉCNICO: RONALDO REGALIN
CREA SC 36714-0

ASSINATURA

DESENHO: R.R.

ESCALA: 1 / 2500

DATA: JULHO/2019

PREFEITURA